


RZECZPOZNAWCA
DO SPRAW ZABEZPIECZEN
PRZECIWPŁAZAROWYCH

mgr inż. Jan Kozluk
hr upr. 404/99

DRZWI ENAK. - OD PODNORZA - 0,985 m

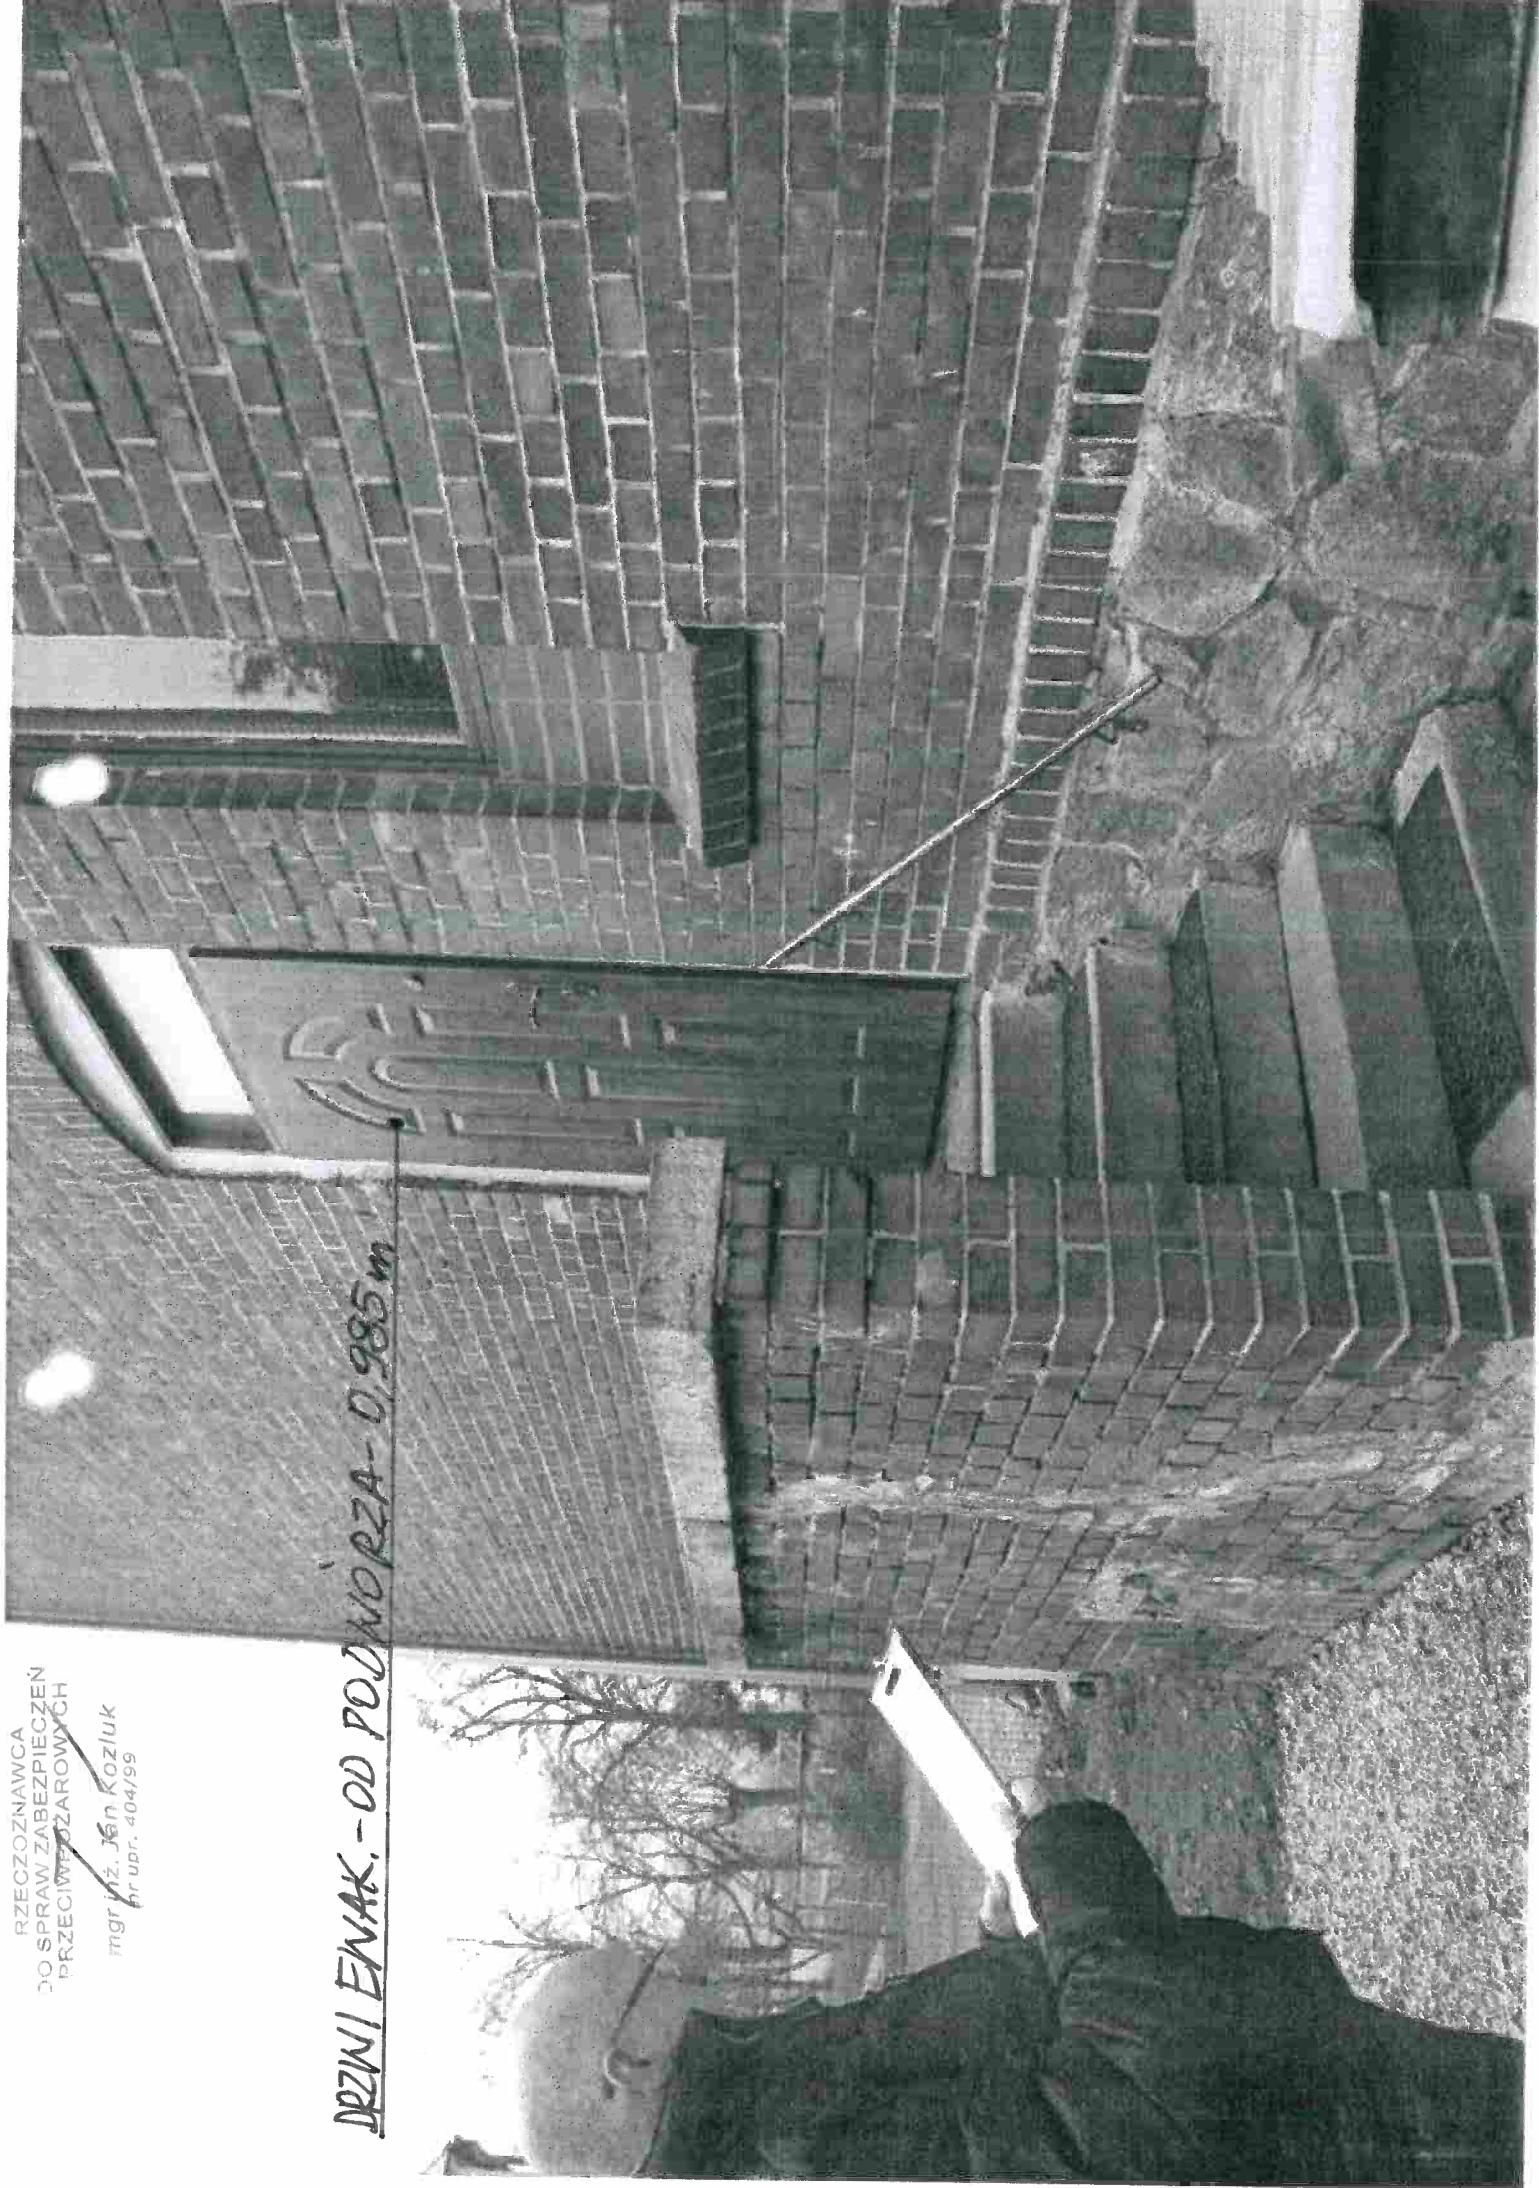




SCHODY Z I.P. - NA PARTER

116


RZUT POCHYLNI I POM.SCHODOŁAZA

SKALA 1:20

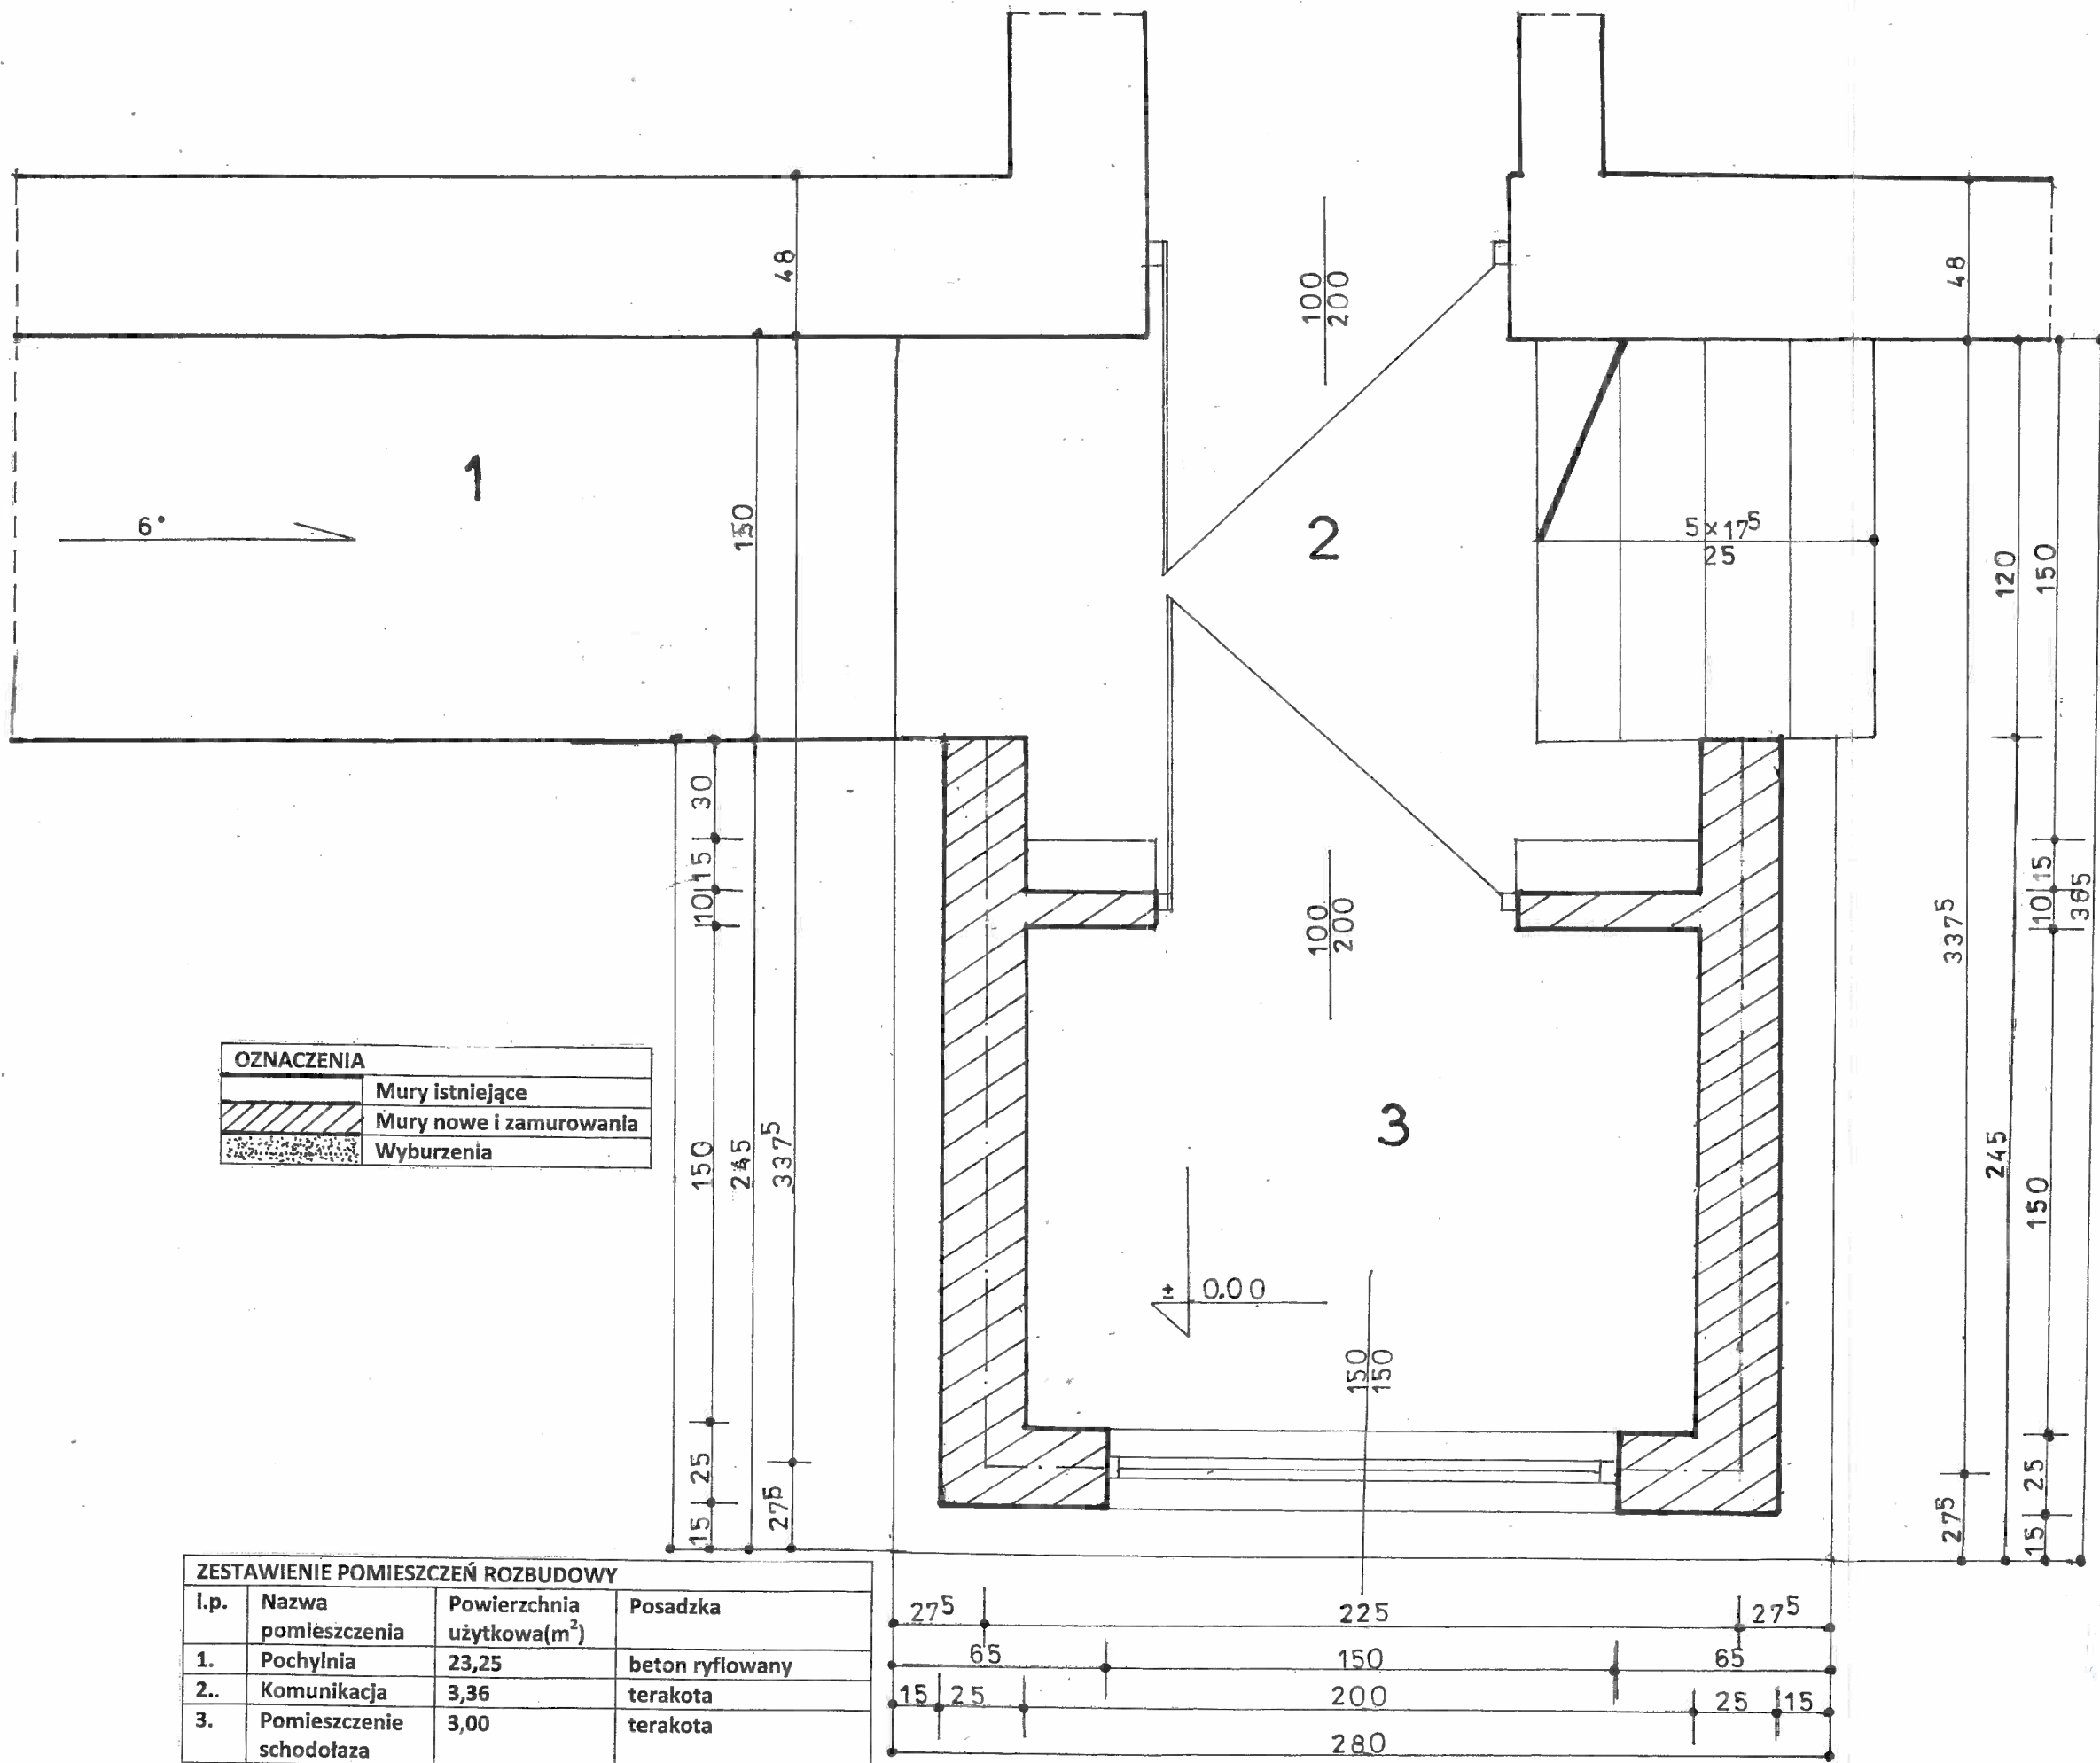

METRYKA PROJEKTU	Obiekt	Przebudowa, rozbudowa i zmiana sposobu użytkowania części poddasza nieużytkowego na klasę integracyjną i w.c. obok w istniejącym budynku przedszkola w Dziewiętlicach 78, dz. 84	Studium P.B.	Data
	adres	Rzut części rozbudowy wejścia parteru	Branża architektura	10.05.2017
Treść rysunku	Projektant	Piotr Opalka	skala	Rys.nr.2/A
	upr.bud.	74/01/Op	1:50	podpis

SKALA 1:100

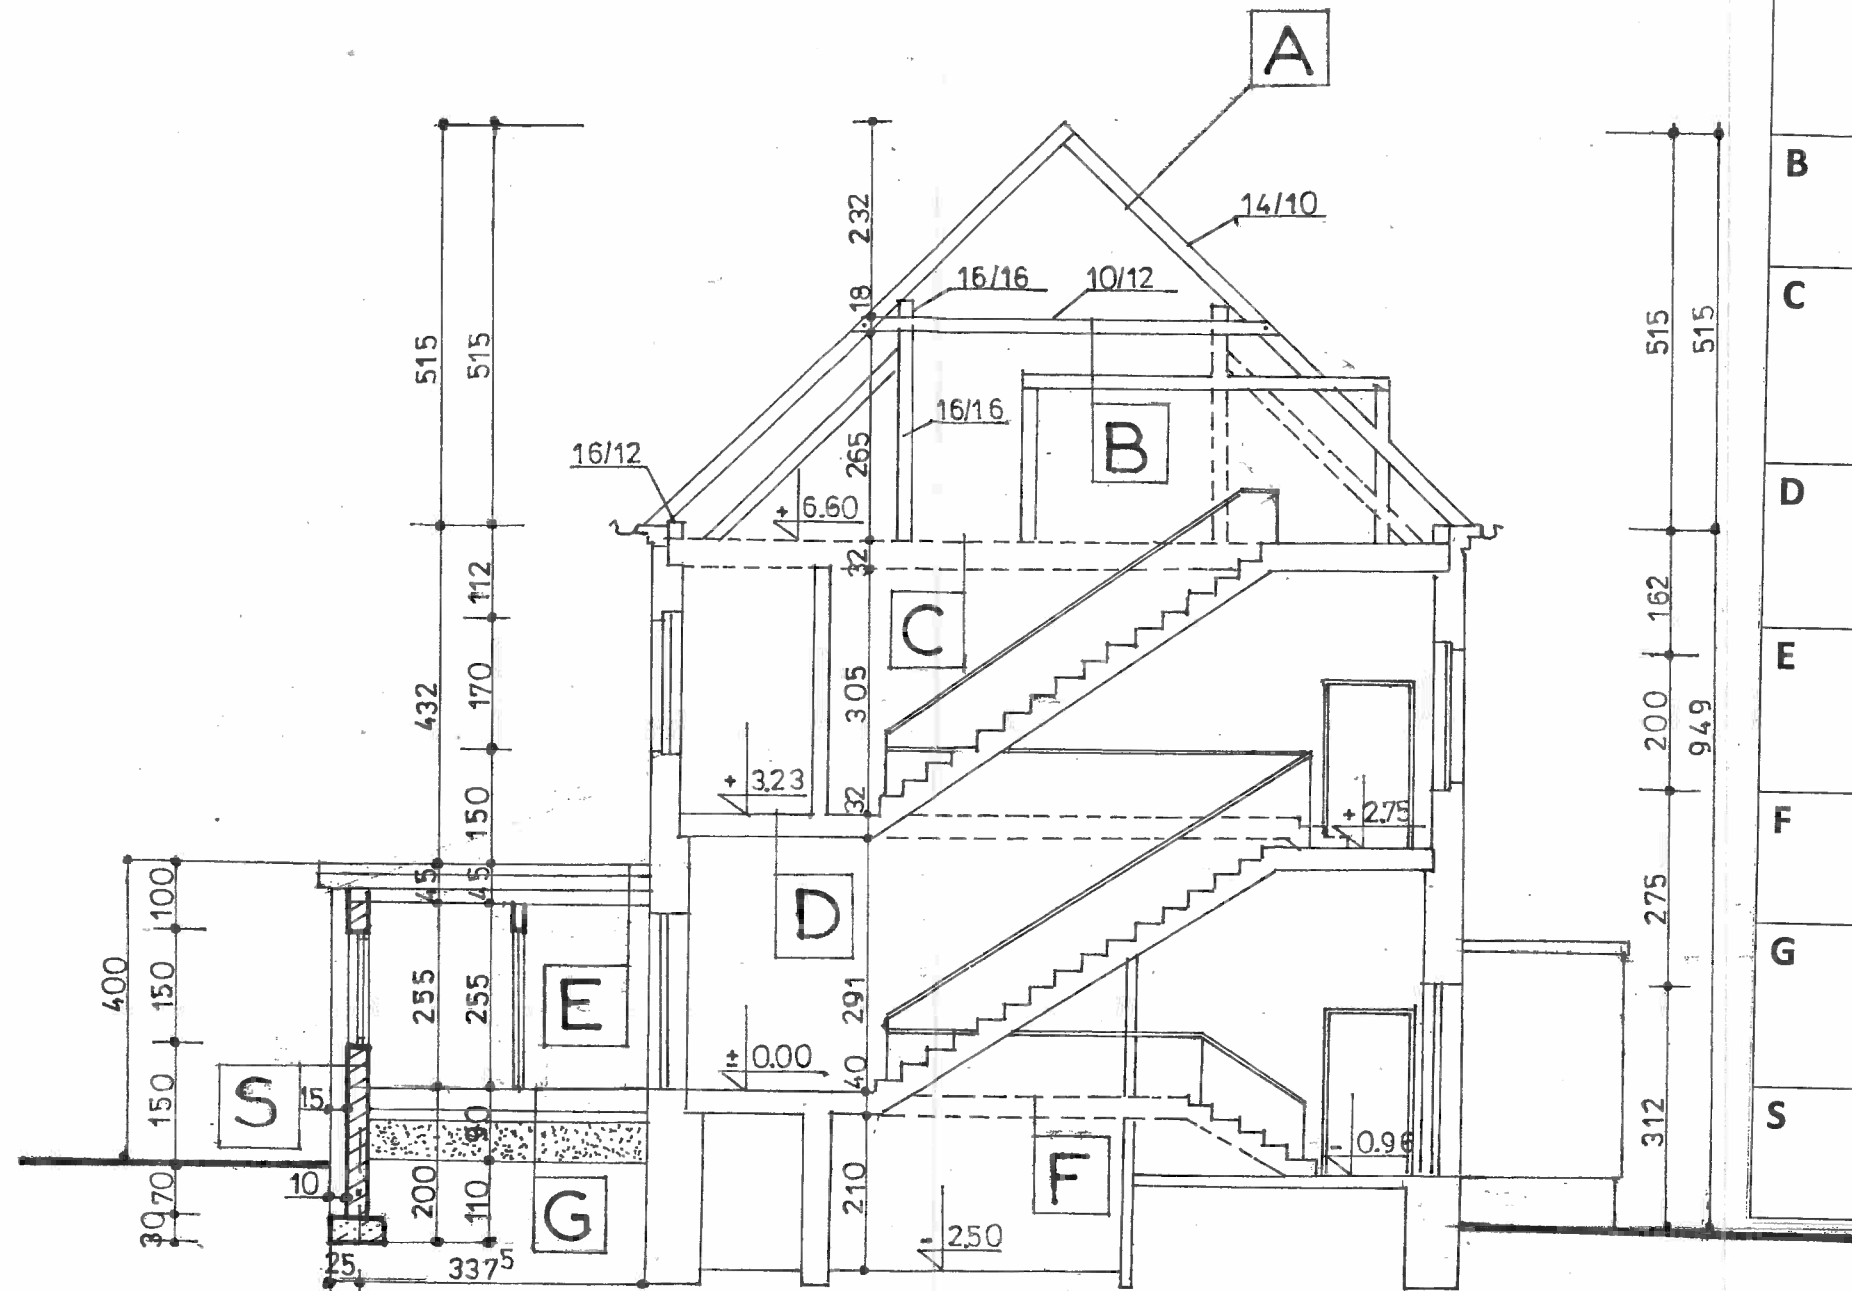


OZNACZENIA	
A	-dachówka ceramiczna w koronkę -łaty drewniane 4/6cm -krokwie drewniane 14/10 - styropian 15cm między krokwiami - łąta drewniana na krokwi 4cm/6cm - płyty gipsowo-kartonowe 1,25cm - okno połaciowe, między krokwiami 0,8/1,2m
B	- deski gr.2,5cm - jętka 10/12cm - styropian gr.10cm - płyty gipsowo-kartonowe gr.1,25cm
C	- panele podłogowe - deski gr.2,5 cm - ślepy pułap(bez podsypki)- wełna mineralna) -belki 24/20cm -deski gr.2,5cm - tynk na trzcinie 2cm
D	- deski gr 2,5cm - ślepy pułap - belki 24/20cm - deski gr.2,5cm - tynk na trzcinie 2cm
E	- papa termozgrzewalna 2x - wylewka żelbetowa gr 6cm+siatka ø 6mm - styropian 25cm - płyta żelbetowa gr.12cm - tynk cem.-wap. gr.2cm
F	- płytki ceramiczne 2cm - beton gr.6cm - strop ceramiczny Kleina półciężki 30cm - tynk cementowo-wapienny 2cm
G	- płytki ceramiczne 2cm - warstwa wyrównawcza 6cm - izolacja 2xpapa termozgrzewalna - warstwa konstrukcyjna betonowa gr.15cm - ubity warstwami piasek gr.60cm
S	-tynk mineralny gr.1,2cm - styropian grubości 15cm - pustak ceramiczny Porotherm gr.25cm - tynk cementowo wapienny gr.2cm

METRYKA PROJEKTU			
Obiekt adres	Przebudowa, rozbudowa i zmiana sposobu użytkowania części poddasza nieużytkowego na klasę integracyjną i w.c. obok w istniejącym budynku przedszkola w Dziewiętlicach 78, dz. 84	Studium P.B.	Data 10.05.2017
Treść rysunku	Przekrój pionowy 1-1	Branża architektura	Rys. nr. 3 / A
Projektant	Piotr Opałka	skala	podpis
upr. bud.	74/01/Op	1:50	

Wszystkie sprawy związane z ograniczaniem
pracy w czasie wojny i kier. robotami bud.
Woj. i robot. bud. do kier. robotami bud.
M. 74/01/Op


ELEWACJA WSCHODNIA

SKALA 1:100

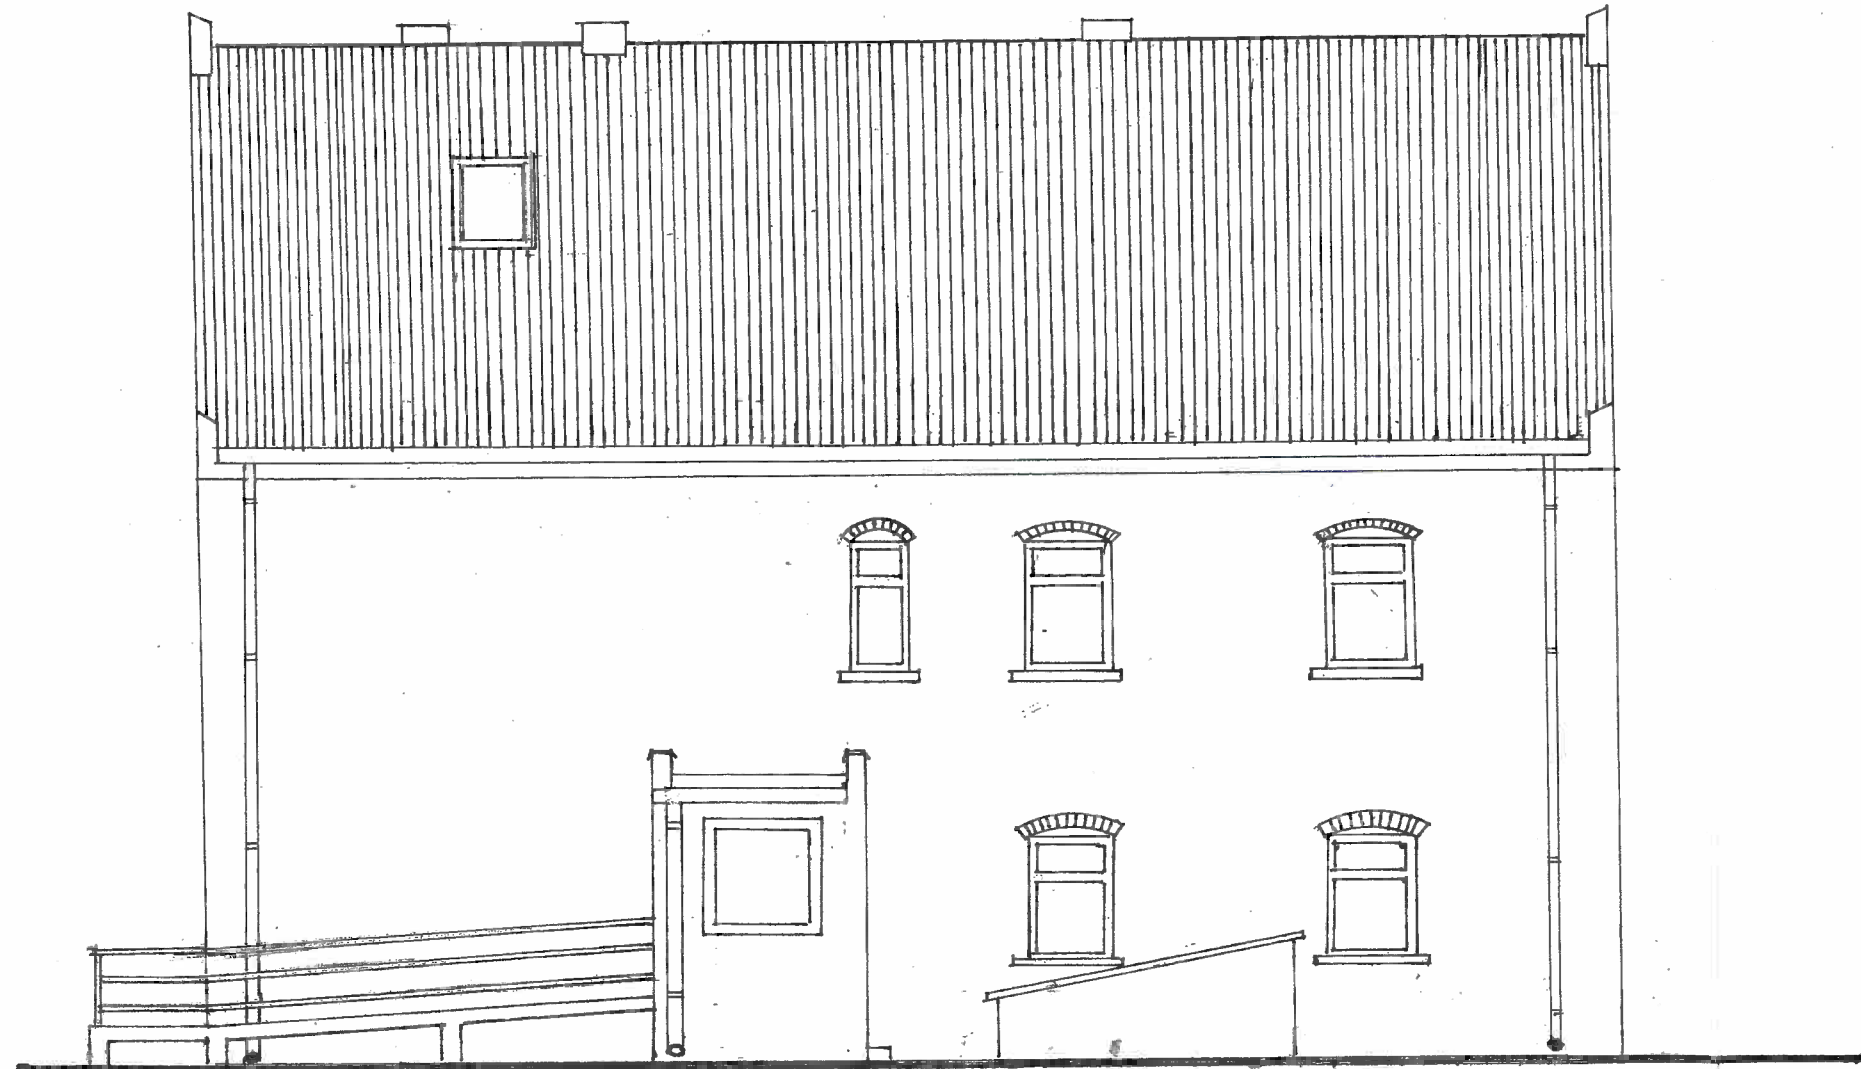

METRYKA PROJEKTU			
Obiekt adres	Przebudowa, rozbudowa i zmiana sposobu użytkowania części poddasza nieużytkowego na klasę integracyjną i w.c. obok w istniejącym budynku przedszkola w Dziewiętlicach 78, dz.nr.84	Studium P.B.	Data 10.05.2017
Treść rysunku	Elewacja wschodnia	Branża architektura	rys.nr.4/A
Projektant upr.bud.	Piotr Opalka 74/01/Op	skala 1:100	podpis

RZUT

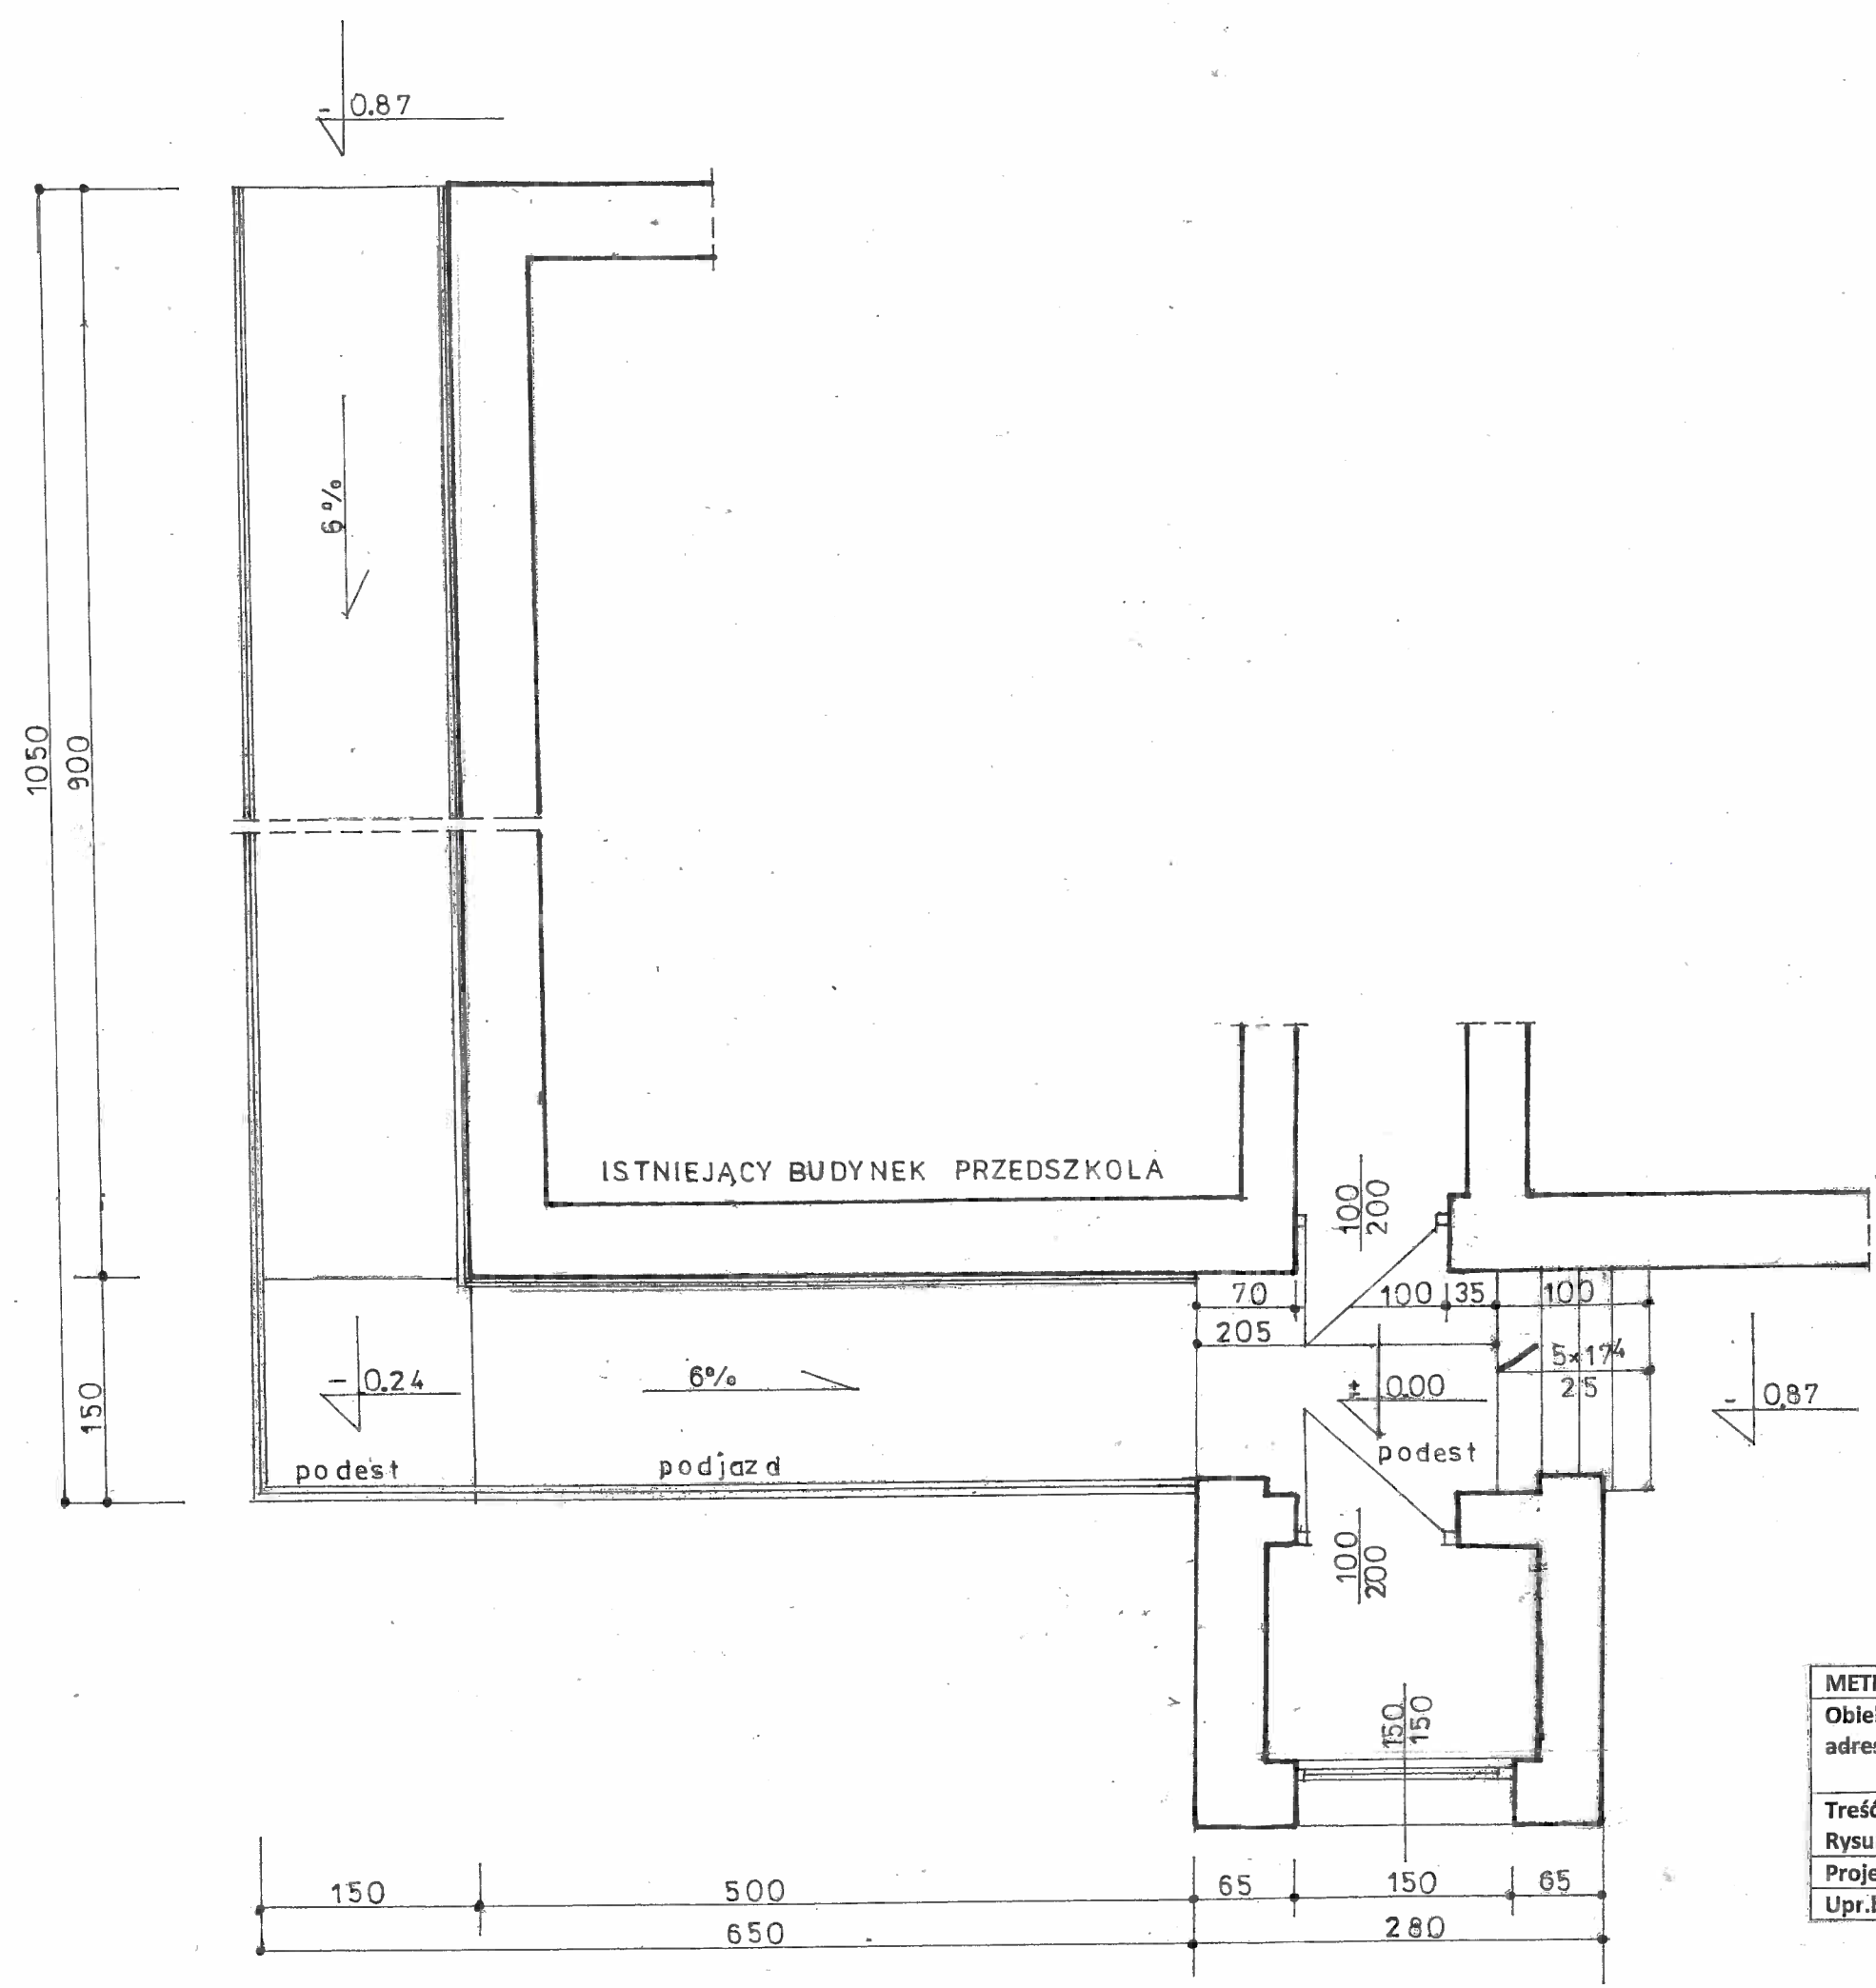


ZESTAWIENIE POWIERZCHNIOWE		
L.p.	Nazwa	Powierzc
1.	Podjazd	23,25 m ²
2.	Podesty	5,32 m ²
3.	Pom. Schodolazu	3,00 m ²
4.	Schody	1,20 m ²
Razem		32,77 m ²

METRYKA PROJEKTU		
Obiekt	Podjazd dla niepełnosprawnych	Studia
adres	Dla budynku przedszkola	P.B.
	Dziewiętilice 78, działka nr.84	
Treść	Rzut podjazdu	Branż
Rysunku		archit
Projektant	Piotr Opalka	skala
Upr.bud.	74/01/Op	1:50

Uprawnienia budowlane bez op.
W spec. arch. do oroj. i kier. rob.
W spec. konstr.-bud. do kier. rob.
N. ewid. 74/01/0


SKALA 1:20

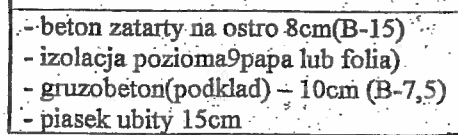

METRYKA PROJEKTU			
Obiekt adres	Podjazd dla niepełnosprawnych Dla budynku przedszkola Dziwiewłtlice 78, działka nr.84	Studium P.B.	Data 10.05.2017
Treść rysunku	Przekrój podłużny B-B	Branża architektura	rys.nr.6/A
Projektant	Piotr Opatka	skala	podpis
upr.bud.	74/01/Op	1:20	

PRZEKRÓJ POPRZECZNY A-A

SKALA 1:20

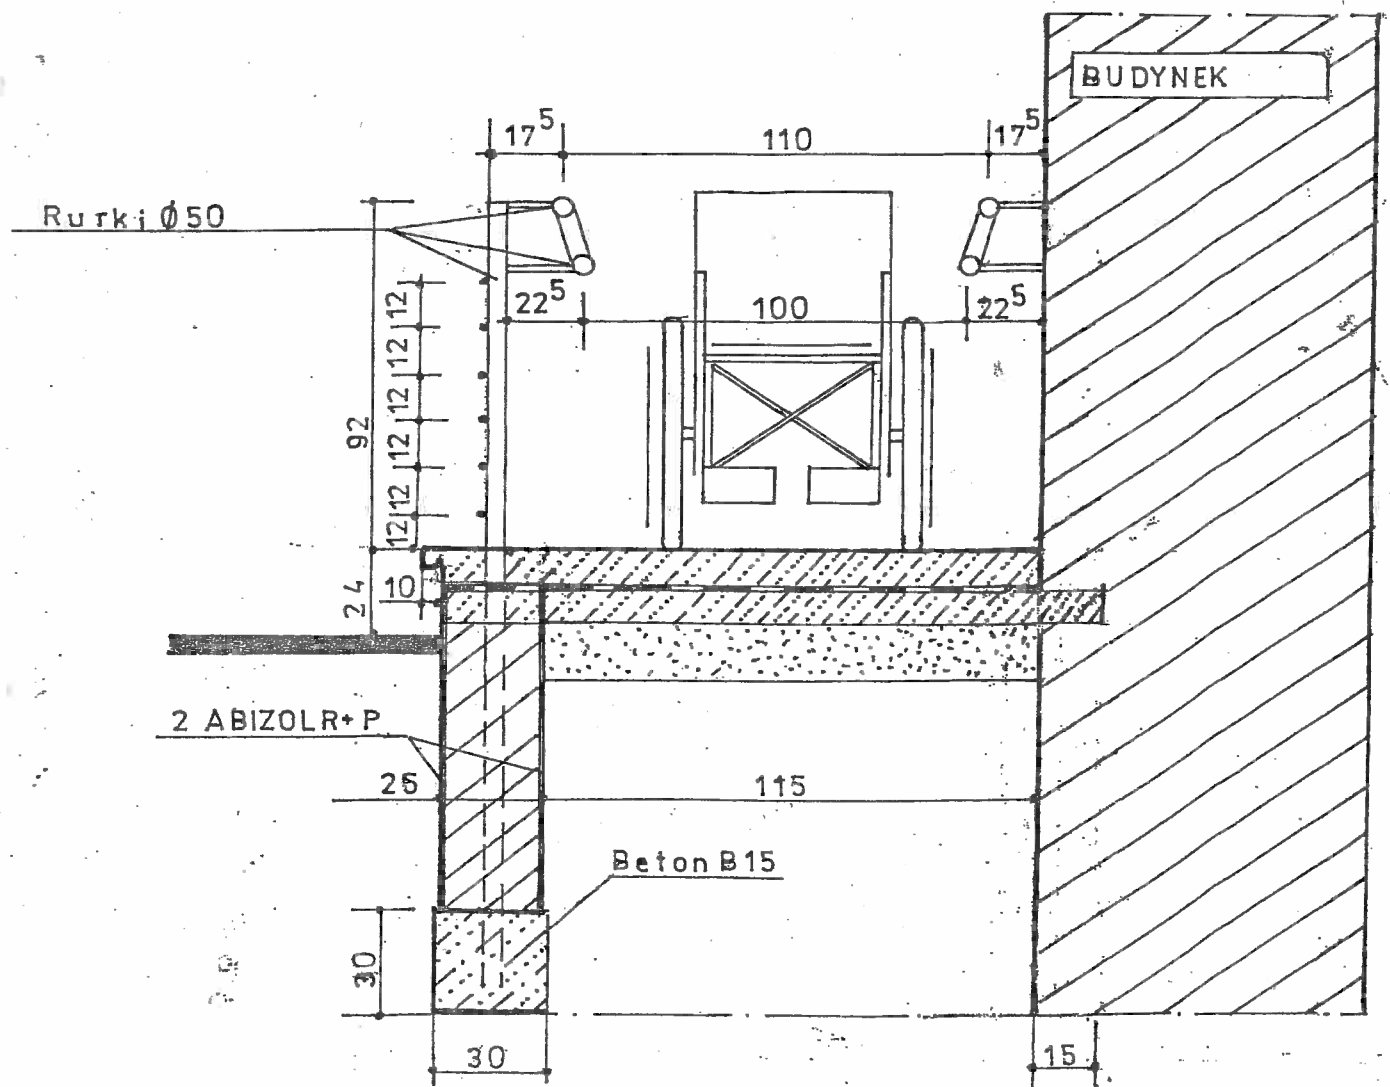

METRYKA PROJEKTU


Obiekt adres	Podjazd dla niepełnosprawnych dla budynku przedszkola Dziewiętilice 78, działka nr.84	Studium P.B.	Data 10.05.2017
Treść rysunku	Przekrój poprzeczny A-A	Branża Architektura	rys.nr.7/A
Projektant	Piotr Opałka	skala	podpis
upr.bud.	74/01/Op	1:20	

RZUT FUNDAMENTÓW

SKALA 1:50


PŁYTA PODJAZDU

SKALA 1:50

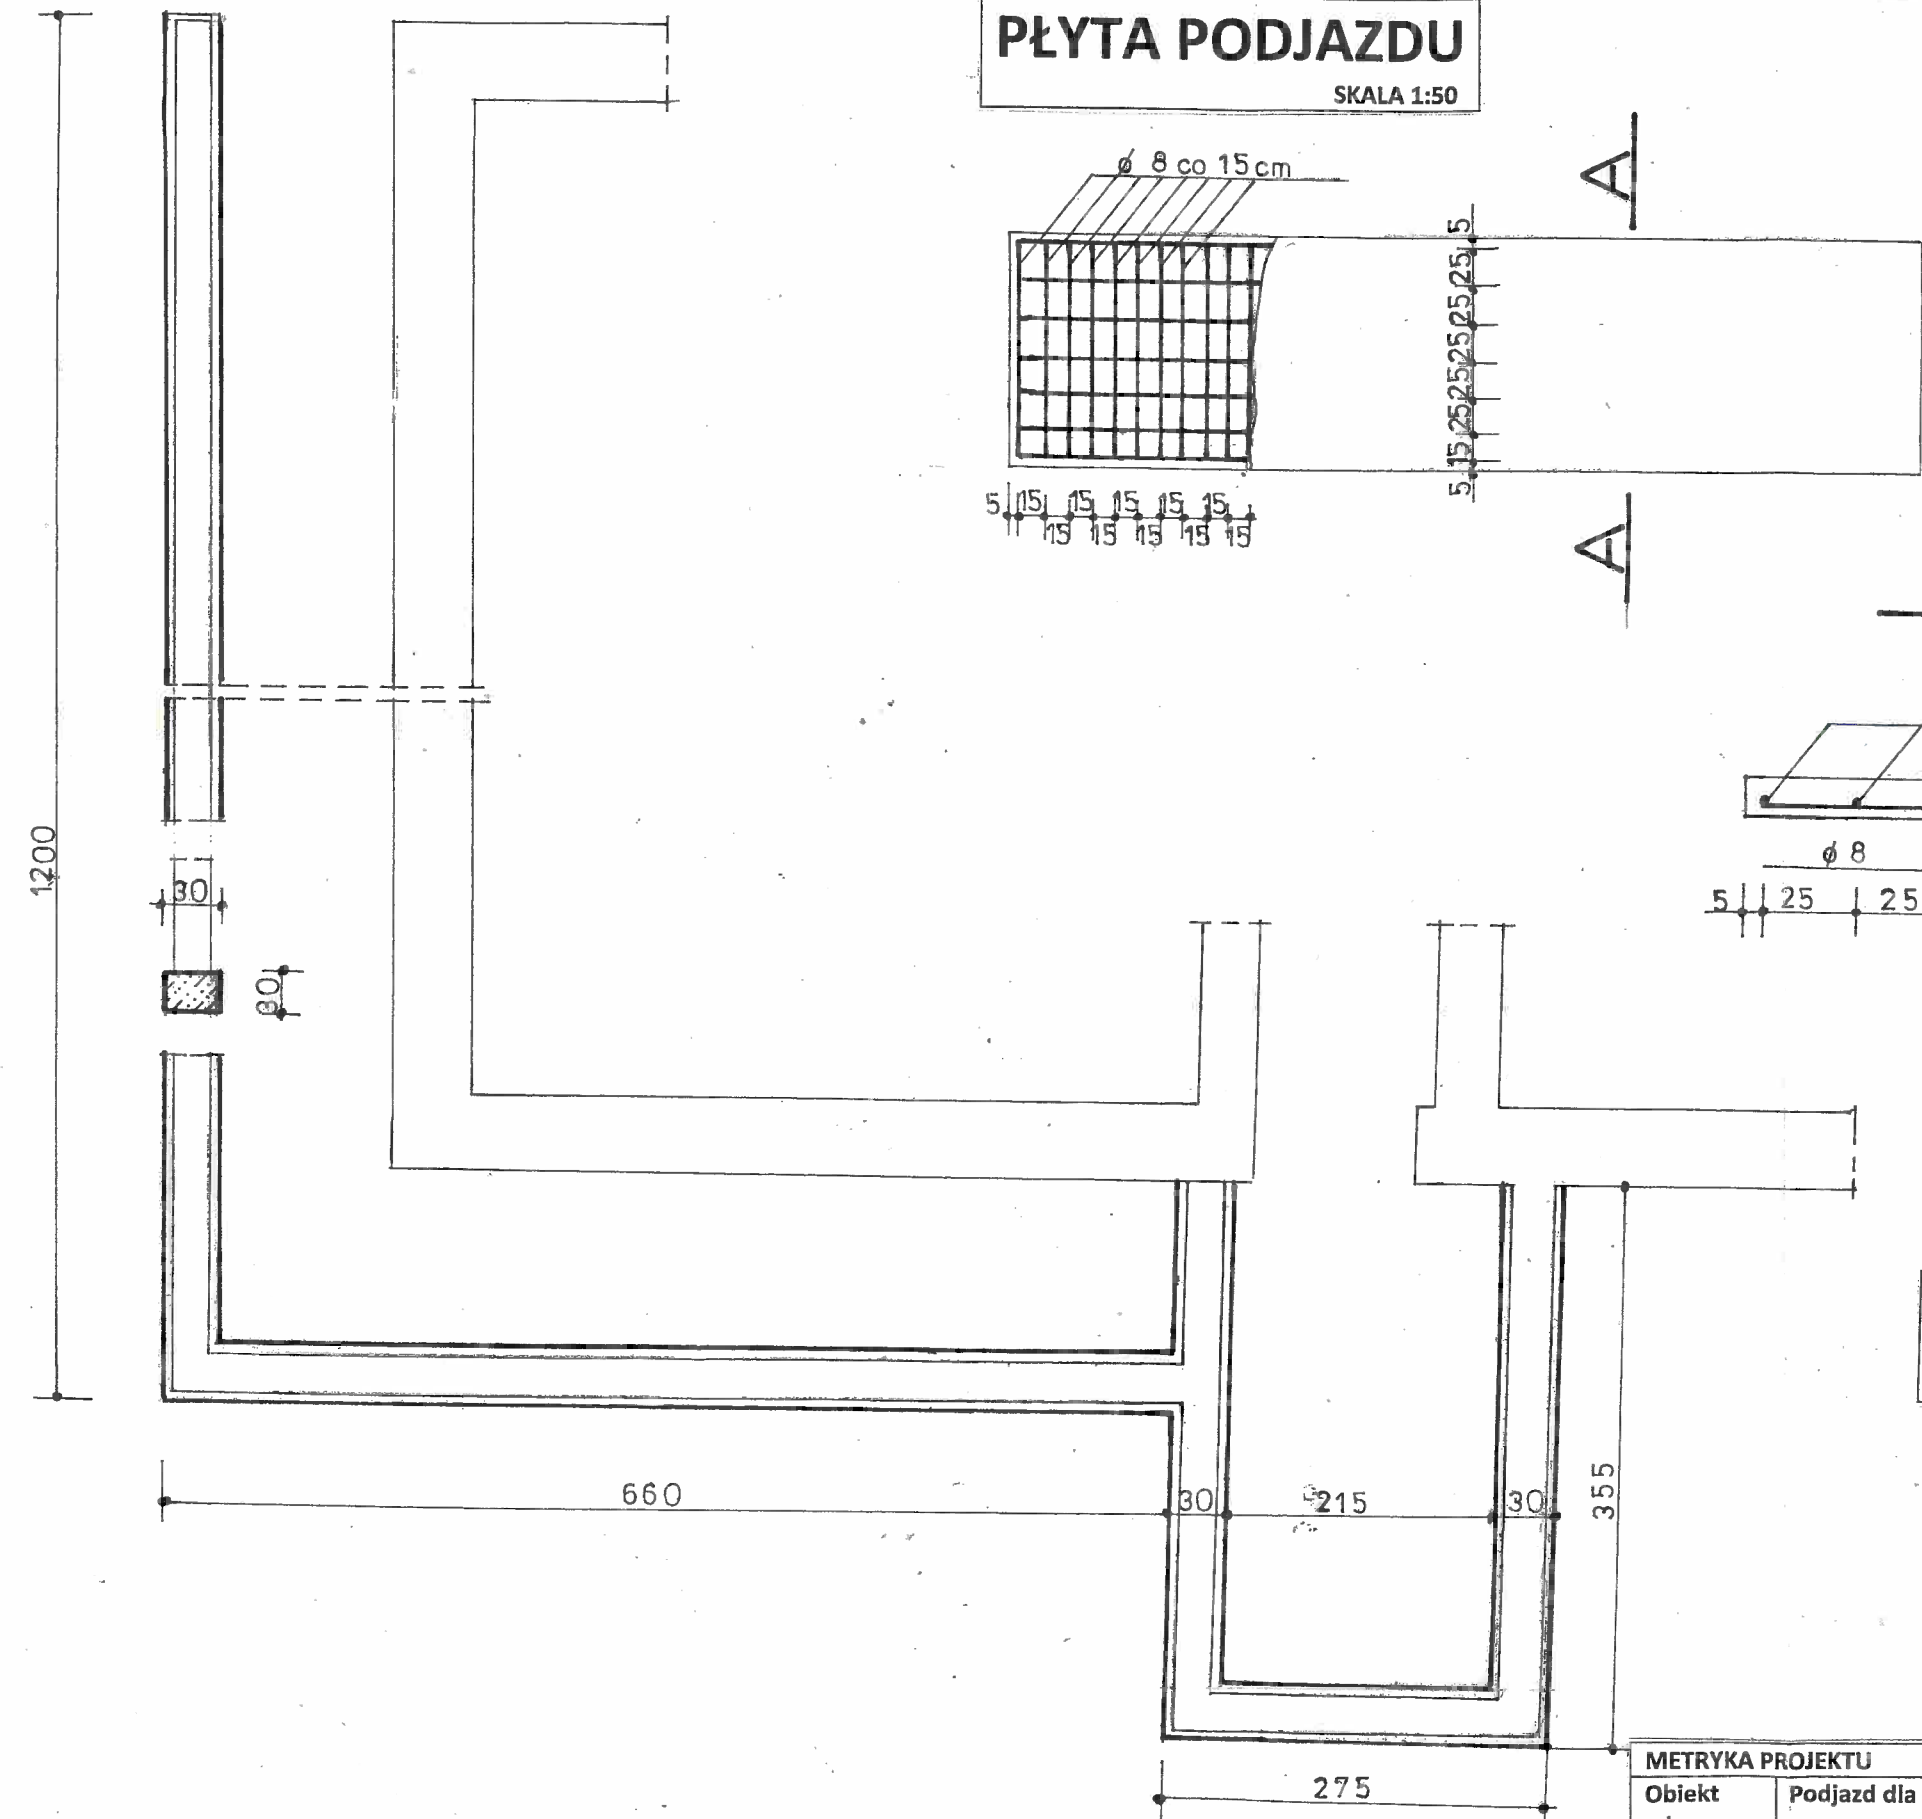

A-A

skala 1:20

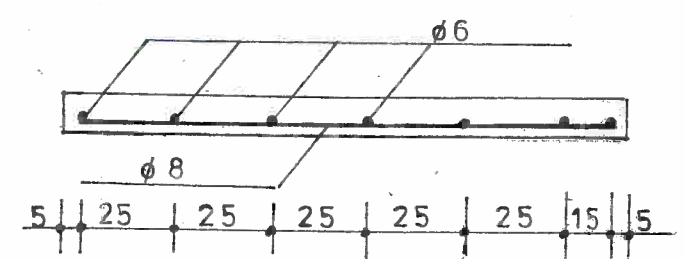

BETON C 12/15
 Stal zbrojeniowa:
 Ø 8 - 34GS - A-III
 Ø 6 - St05 - A-I

mgr inż. Andrzej Szewc
 uprawnienia budowlane do
 projektowania bez ograniczeń
 w op. i. konstrukcyjno-budowlanej
 NIP 14-101-12727-01

mgr inż. arch. Piotr Ogiński
 Up. architekta budowlanego
 w op. i. konstrukcyjno-budowlanej
 NIP 14-101-12727-01

METRYKA PROJEKTU			
Obiekt	Podjazd dla niepełnosprawnych	Stadium	Data
adres		P.B.	10.05.2017
Treść rysunku	Rzut fundamentów i płyta podjazdu	Branża konstrukcja	rys.nr.8/K
Projektant	Andrzej Szewc	skala	podpis
upr.bud.	155/86/Op	1:50	

Schodolaz gąsienicowy LG 2004



Dane techniczne:

- maksymalna prędkość: 15 st. na min.
- moc silnika: 300 W
- masa całkowita: 58 kg
- maksymalne obciążenie: 130 kg – 150 kg (opcja)
- zasięg: 60 pięter
- rezerwa operacyjna: 4 piętra
- maksymalna wysokość stopnia: 23 cm
- minimalne wymiary spocznika w kształcie litery „L”: 98x98 cm
- minimalne wymiary spocznika w kształcie litery „U”: 98x170 cm
- minimalna szerokość stopnia: 75 cm
- temp pracy i przechowywania: -20* + 50*

LG 2004 dzięki składanym uchwytnym mocującym oparciom oraz kołom wózka inwalidzkiego zajmuje zdecydowanie mniej miejsca.

W wyposażeniu opcjonalnym znajdują się:

- rampa do wózków inwalidzkich wielopozycyjnych lub wózków z napędem elektrycznym
- koło antywywrotne
- adapter do wózków inwalidzkich dużych gabarytowo

