

REMONT DROGI GMINNEJ ULICA GÓRNICZA W PACZKOWIE WRAZ Z BUDOWĄ KANALIZACJI DESZCZOWEJ
PROJEKT BUDOWLANY – CZĘŚĆ RYSUNKOWA


**STAROSTWO POWIATOWE
w NYSIE**
Wydział Architektury i Budownictwa
48-300 Nysa, ul. Parkowa 2
tel. 77 408 5080-85, fax 77 4085208

CZĘŚĆ RYSUNKOWA



ORIENTACJA

skala 1:25000

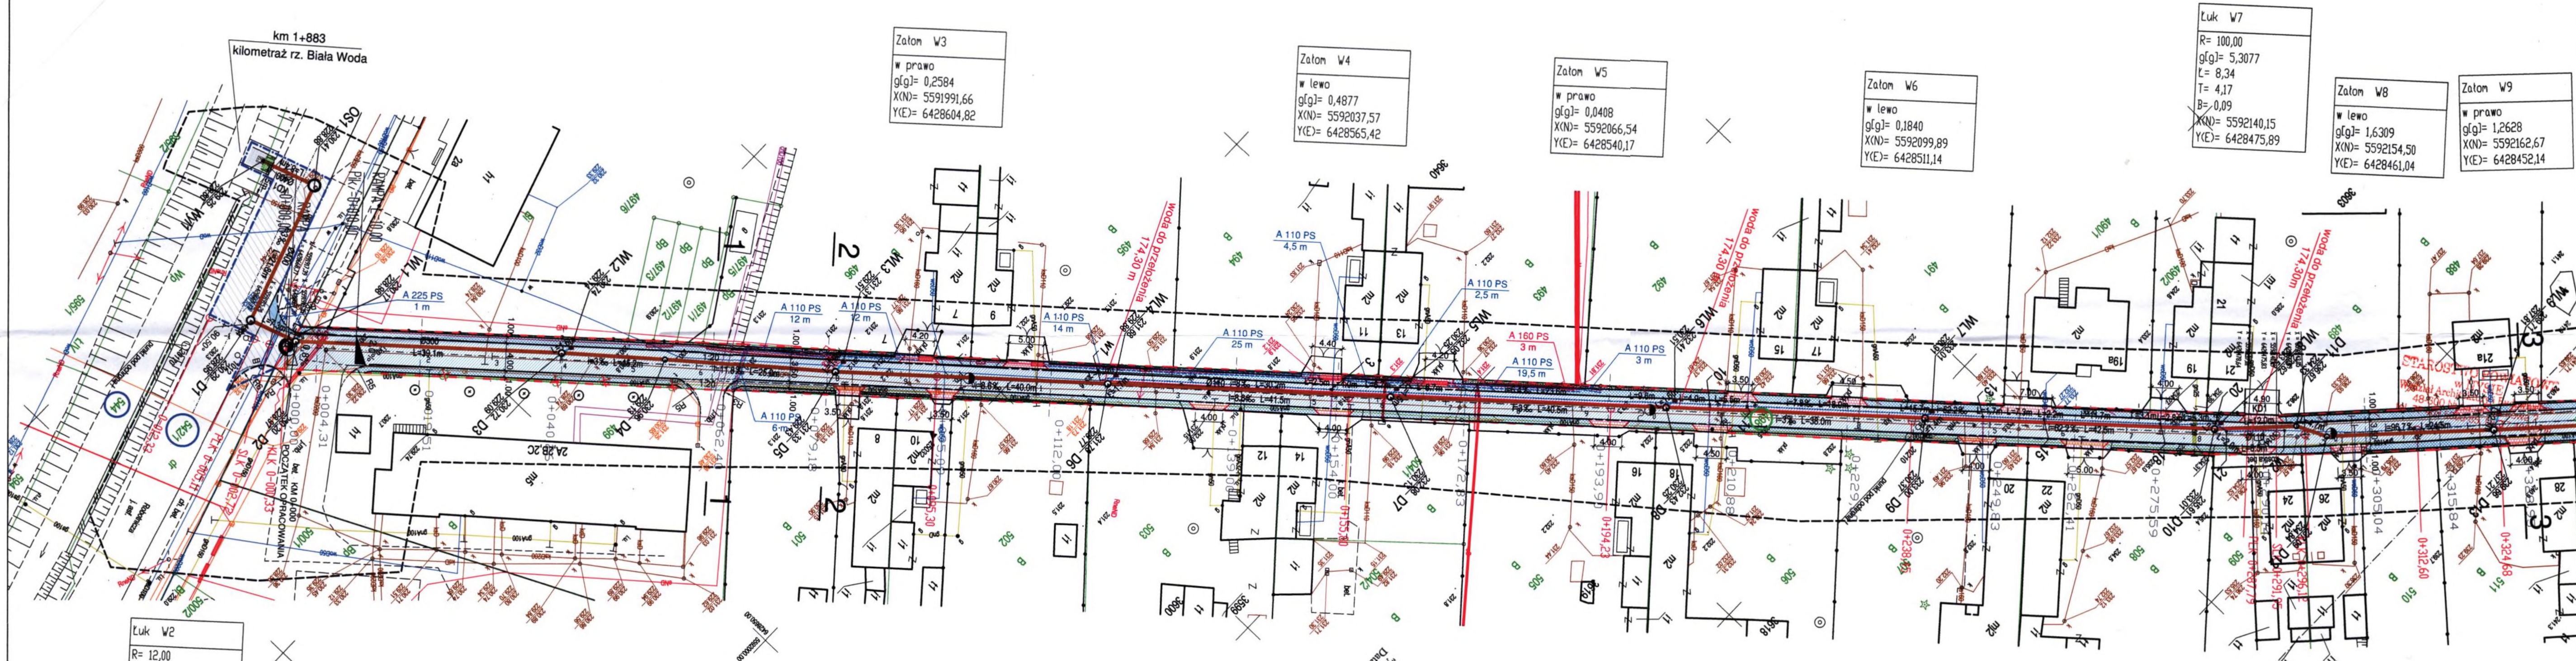

Załam W3
w prawo
g(g)= 0,2584
X(N)= 5591991,66
Y(E)= 6428604,82

Załam W4
w lewo
g(g)= 0,4877
X(N)= 5592037,57
Y(E)= 6428565,42

Załam W5
w prawo
g(g)= 0,0408
X(N)= 5592066,54
Y(E)= 6428540,17

Załam W6
w lewo
g(g)= 0,1840
X(N)= 5592099,89
Y(E)= 6428511,14

Załam W7
R= 100,00
g(g)= 5,3077
L= 8,34
T= 4,17
B= 0,09
X(N)= 5592140,15
Y(E)= 6428475,89

Załam W8
w lewo
g(g)= 1,6309
X(N)= 5592154,50
Y(E)= 6428461,04

Załam W9
w prawo
g(g)= 1,2628
X(N)= 5592162,67
Y(E)= 6428452,14

Luk W2
R= 12,00
g(g)= 25,4067
L= 4,79
T= 2,43
B= 0,24
X(N)= 5591917,51
Y(E)= 6428668,98

Podpis jest prawidłowy
Data: 2020.12.22 14:02:17 CET
MARSKI DOŚWIADZENIOWY
Załącznik do projektu

Podpis jest prawidłowy
Data: 2020.12.22 14:02:17 CET
MARSKI DOŚWIADZENIOWY
Załącznik do projektu

ISTNIEJĄCE UZBROJENIE TERENU

- ISTNIEJĄCA NAPIOWIETRZNA LINIA ENERGETYCZNA
- ISTNIEJĄCA SIĘĆ ENERGETYCZNA
- ISTNIEJĄCA SIĘĆ TELEKOMUNIKACYJNA PODZIEMNA
- ISTN. NAPIOWIETRZNA SIĘĆ TELEKOMUNIKACYJNA
- ISTNIEJĄCA SIĘĆ KANALIZACJI SANITARNEJ
- ISTNIEJĄCE WPUSTY DESZCZOWE
- ISTNIEJĄCA SIĘĆ WODOCIĄGOWA
- ISTNIEJĄCA SIĘĆ GAZOWA

ISTNIEJĄCE UTWARDZONE POBOCZE DO PRZEŁOŻENIA

- WYMIANA WARSTWY ŚCIERALNEJ NA DRODZE POWIATOWEJ PO BUDOWIE KANALIZACJI DESZCZOWEJ
- POSZERZENIE WYLOTU SKRZYŻOWANIA
- PROJEKTOWANE RURY OSŁONOWE DWUDZIELNE A110 PS - KOLORU NIEBIESKIEGO
- PROJEKTOWANE RURY OSŁONOWE DWUDZIELNE A160 PS - KOLORU CZERWONEGO

BRANŻA: WOD-KAN - STAN PROJEKTOWANY


- WPUSTY DESZCZOWE ULICZNE Z OSADNIKIEM Z KRĘGÓW BETONOWYCH Ø 500 MM
- WPUSTY DESZCZOWE KRAWĘŻNIKOWO - JEZDNIOWE Z OSADNIKIEM Z KRĘGÓW BETONOWYCH Ø 500 MM (WL9-11, WL15)
- KANALIZACJA DESZCZOWA
- OSADNIK DN 1500
- WYLOT KOLEKTORA (WG KPED 02.16)
- ISTNIEJĄCY WODOCIĄG DO PRZEBUDOWY
- NOWA LOKALIZACJA SIECI WODOCIĄGOWEJ
- WŁĄCZENIE ISTN. PRZYŁĄCZY WODOCIĄGOWYCH DO NOWEJ TRASY

BRANŻA: DROGOWA - STAN PROJEKTOWANY

- NAWIERZCHNIA ULICY Z BETONU ASFALTOWEGO
- NAWIERZCHNIA JAZDÓW Z KOSTKI BETONOWEJ
- UTWARDZENIE POBOCZA Z BETONU ASFALTOWEGO
- UTWARDZENIE POBOCZA Z KRUSZYWA ŁAMANEGO
- KRAWĘŻNIK BETONOWY WYNIESIONY 15x22x100 cm
- KRAWĘŻNIK BETONOWY NAJAZDOWY 15x22x100 cm
- OBRZEŻE BETONOWE 8x30x100 cm
- ELEMENTY BETONOWE - ŚCIANKA OPOROWA L-60/35
- GRANICA PASA DROGOWEGO
- GRANICA OBSZARU TYMCZASOWEGO ZAJĘCIA TERENU NA CZAS BUDOWY
- DZIAŁKI PASA DROGOWEGO ZAJĘTE POD INWESTYCJĘ
- DZIAŁKI CZASOWEGO ZAJĘCIA TERENU
- DRZEWIA PRZEWIDZIANE DO WYKARCZOWANIA
- PROJEKTOWANE NASADZENIA ZASTĘPCZE DRZEW
- HUMUS

Inwestor: Gmina Paczków ul. Rynek 1, 48-370 Paczków		Wykonawca: Biuro Projektowe OFFICIUM mgr inż. arch. Jarosław Hołwko ul. Bolesława Prusa 9, 48-303 Nysa tel. 98 96 777 88 e-mail: bpo.officium@gmail.com NIP 7331241468	
Nazwa i adres obiektu budowlanego: REMONT DROGI GMINNEJ ULICA GÓRNICZA W PACZKOWIE. WRAZ Z BUDOWĄ KANALIZACJI DESZCZOWEJ		Data: 01.2021	
Branża: DROGOWA		Stadium: PROJEKT BUDOWLANY	
Funkcja:	Imię i nazwisko:	Specjalność:	Numer uprawnień:
Projektant:	Stanisław Rydzik	drogowa	KBU1a-2126/103/67
Projektant:	mgr inż. Mirosław Bartocha	sieci i inst. sanit.	221/93/Op
Projektant:			
Opracował:	mgr inż. arch. Jarosław Hołwko		
Tytuł rysunku: PROJEKT ZAGOSPODAROWANIA TERENU		Nr rysunku: PZT/1	Skala rysunku: 1:500

[illegible]

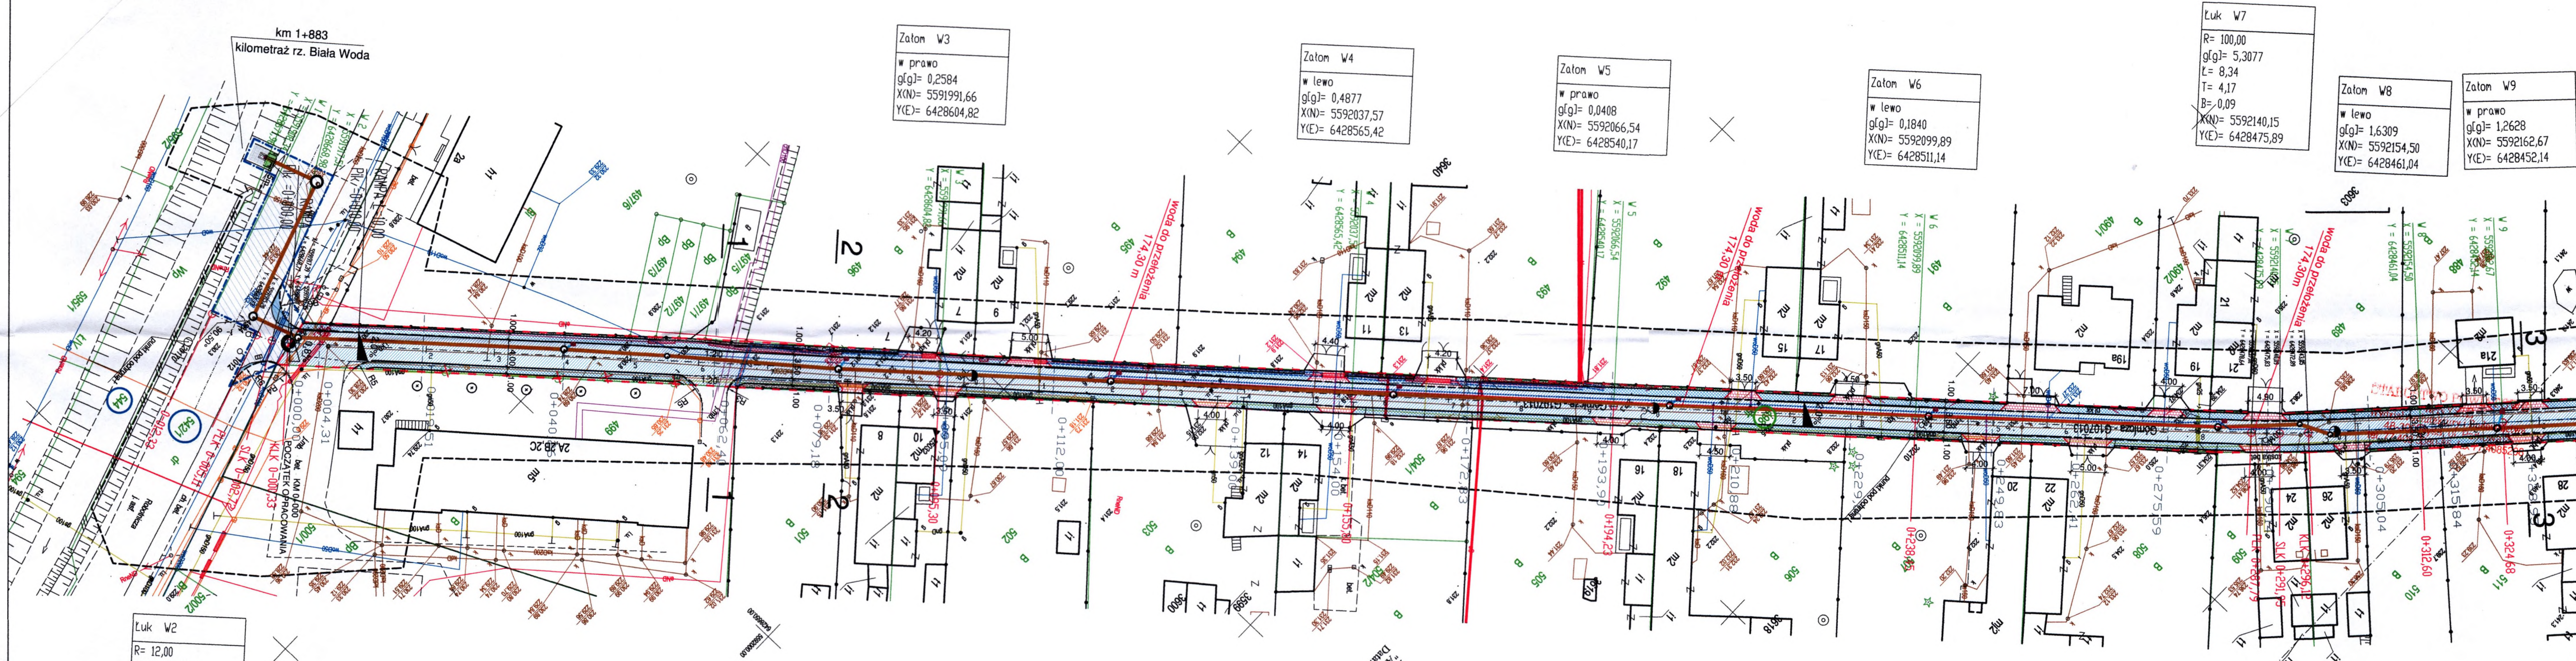

Luk W2
R= 12,00
g(g)= 25,4067
L= 4,79
T= 2,43
B= 0,24
X(N)= 5591917,51
Y(E)= 6428668,98

Zalot W3
w prawo
g(g)= 0,2584
X(N)= 5591991,66
Y(E)= 6428604,82

Zalot W4
w lewo
g(g)= 0,4877
X(N)= 5592037,57
Y(E)= 6428565,42

Zalot W5
w prawo
g(g)= 0,0408
X(N)= 5592066,54
Y(E)= 6428540,17

Zalot W6
w lewo
g(g)= 0,1840
X(N)= 5592099,89
Y(E)= 6428511,14

Luk W7
R= 100,00
g(g)= 5,3077
L= 8,34
T= 4,17
B= 0,09
X(N)= 5592140,15
Y(E)= 6428475,89

Zalot W8
w lewo
g(g)= 1,6309
X(N)= 5592154,50
Y(E)= 6428461,04

Zalot W9
w prawo
g(g)= 1,2628
X(N)= 5592162,67
Y(E)= 6428452,14

Podpis jest prawidłowy
Dokumenty podpisane przez
MARCIN DOBOSZ
Data: 2020.12.22 14:02:17 CET

Podpis jest prawidłowy
Dokumenty podpisane przez
MARCIN DOBOSZ
Data: 2020.12.22 14:02:17 CET

ISTNIEJĄCE UZBROJENIE TERENU

- ISTNIEJĄCA NAPIEWIETRZNA LINIA ENERGETYCZNA
- ISTNIEJĄCA SIĘĆ ENERGETYCZNA
- ISTNIEJĄCA SIĘĆ TELEKOMUNIKACYJNA PODZIEMNA
- ISTN. NAPIEWIETRZNA SIĘĆ TELEKOMUNIKACYJNA
- ISTNIEJĄCA SIĘĆ KANALIZACJI SANITARNEJ
- ISTNIEJĄCE WPUSTY DESZCZOWE
- ISTNIEJĄCA SIĘĆ WODOCIĄGOWA
- ISTNIEJĄCA SIĘĆ GAZOWA

- WYMIANA WARSTWY ŚCIERALNEJ NA DRODZE POWIATOWEJ PO BUDOWIE KANALIZACJI DESZCZOWEJ
- POSZERZENIE WYLOTU SKRZYŻOWANIA
- PROJEKTOWANE RURY OSŁONOWE DWUDZIELNE A110 PS - KOLORU NIEBIESKIEGO
- PROJEKTOWANE RURY OSŁONOWE DWUDZIELNE A160 PS - KOLORU CZERWONEGO

BRANŻA: WOD-KAN - STAN PROJEKTOWANY

- WPUSTY DESZCZOWE ULICZNE Z OSADNIKIEM Z KRĘGÓW BETONOWYCH Ø 500 MM
- WPUSTY DESZCZOWE KRAWĘŻNIKOWO - JEZDNIOWE Z OSADNIKIEM Z KRĘGÓW BETONOWYCH Ø 500 MM (WL9-11, WL15)
- KANALIZACJA DESZCZOWA
- OSADNIK DN 1500
- WYLOT KOLEKTORA (WG KPED 02.16)
- ISTNIEJĄCY WODOCIĄG DO PRZEBUDOWY
- NOWA LOKALIZACJA SIĘCI WODOCIĄGOWEJ
- WŁĄCZENIE ISTN. PRZYŁĄCZY WODOCIĄGOWYCH DO NOWEJ TRASY

BRANŻA: DROGOWA - STAN PROJEKTOWANY

- NAWIERZCHNIA ULICY Z BETONU ASFALTOWEGO
- NAWIERZCHNIA ZJAZDÓW Z KOSTKI BETONOWEJ
- UTWARDZENIE POBOCZA Z BETONU ASFALTOWEGO
- UTWARDZENIE POBOCZA Z KRUSZYWA ŁAMANEGO
- KRAWĘŻNIK BETONOWY WYNIESIONY 15x22x100 cm
- KRAWĘŻNIK BETONOWY NAJAZDOWY 15x22x100 cm
- OBRIEŻE BETONOWE 8x30x100 cm
- ELEMENTY BETONOWE - ŚCIANKA OPOROWA L-60/35
- GRANICA PASA DROGOWEGO
- GRANICA OBSZARU TYMCZASOWEGO ZAJĘCIA TERENU NA CZAS BUDOWY
- DZIAŁKI PASA DROGOWEGO ZAJĘTE POD INWESTYCJĘ
- DZIAŁKI CZASOWEGO ZAJĘCIA TERENU
- DRZEWIA PRZEWIDZIANE DO WYKARCZOWANIA
- PROJEKTOWANE NASADZENIA ZASTĘPCZE DRZEW
- HUMUS
- ISTNIEJĄCE UTWARDZONE POBOCZA DO PRZEŁOŻENIA

Inwestor: Gmina Paczków ul. Rynek 1, 48-370 Paczków		Wykonawca: BPO Biuro Projektowe OFFICIUM mgr inż. arch. Jarosław Hołótko ul. Bolesława Prusa 9, 48-303 Nysa tel. 66 58 777 88 e-mail: bpo.officium@gmail.com NIP 7531241148	
Nazwa i adres obiektu budowlanego: REMONT DROGI GMINNEJ ULICA GÓRNICZA W PACZKOWIE. WRAZ Z BUDOWĄ KANALIZACJI DESZCZOWEJ		Data: 01.2021	
Branża: DROGOWA		Stadium: PROJEKT BUDOWLANY	
Funkcja:	Imię i nazwisko:	Specjalność:	Numer uprawnień:
Projektant:	Stanisław Rydzik	drogowa	KBU1a-2126/103/67
Projektant:			
Opracował:	mgr inż. arch. Jarosław Hołótko		
Tytuł rysunku: PLAN SYTUACYJNY		Nr rysunku: 1D/1	Skala rysunku: 1:500

Diagram showing a cross-section of a road profile with dimensions and elevations. The profile includes a central section labeled "pas ruchu" (driving lane) with a 2% slope, and two side sections labeled "zjazd na posesję i - zmienne" (ramp to property - variable). Dimensions are given in meters: 15, 98, 15, 175, 350, 175, 15, 104, 15. Elevations are marked at various points: -0,01, -0,02, -0,04, ±0,00±240,26, 0,04, 0,06, 0,07. The diagram is divided into three sections by vertical dashed lines, each marked with a circled number 1 at the bottom.

A diagram of a stepped block with the following dimensions and area labels:


- Top surface:** A rectangle with a width of 8 and a height of 30. The area is labeled $1B$.
- Front face:** A rectangle with a width of 21 and a height of 33. The area is labeled 3 .
- Left side face:** A rectangle with a width of 10 and a height of 43. The area is labeled 2 .
- Right side face:** A rectangle with a width of 10 and a height of 33. The area is labeled 3 .
- Bottom surface:** A rectangle with a width of 21 and a height of 10. The area is labeled 3 .

- 1
krawężnik betonowy 15x22x100 cm
podsyпка cementowo - piaskowa 1:3 zagęszczona 4-5 cm
ława betonowa z oporem C12/15 pod krawężnikiem
- 2
obrzeże betonowe 8x30x100 cm
podsyпка cementowo - piaskowa 1:3 zagęszczona 4-5 cm
ława betonowa C12/15 pod obrzeże
- 3
warstwa z tłucznia 0/31,5 gr. 10 cm
warstwa odsączająca z piasku gr. 10 cm
- 4
L-0,6 - prefabrykowany element muru oporowego typu L, h=0,6 m
wylewka cementowo - piaskowa - 5 cm
ława betonowa c16/20 pod mur oporowy - 10 cm
warstwa z tłucznia 0/31,5 - 20 cm

Inwestor: Gmina Paczków ul. Rynek 1, 48-370 Paczków		Wykonawca: BPO Biuro Projektowe OFFICIUM mgr inż. arch. Jarosław Hołowski ul. Bolesława Prusa 9, 48-303 Nysa tel. 66 56 777 88 email: bp.officium@gmail.com NIP 7531241148	
Nazwa i adres obiektu budowlanego: REMONT DROGI GMINNEJ ULICA GÓRNICZA W PACZKOWIE. WRAZ Z BUDOWĄ KANALIZACJI DESZCZOWEJ			Data: 01.2021
Branża: DROGOWA		Stadium: PROJEKT BUDOWLANY	
Funkcja:	Imię i nazwisko:	Specjalność:	Numer uprawnień:
Projektant:	Stanisław Rydzik	drogowa	KBU1a-2126/103/67
Projektant:			
Opracował:	mgr inż. arch. Jarosław Hołowski		
Tytuł rysunku: PRZEKROJE NORMALNE 1-1, 2-2, 3-3, 4-4, SZCZEGÓŁY KONSTRUKCYJNE		Nr rysunku: 2D	Skala rysunku: 1:50 / 1:10

A - A

STAROSTWO POWIATOWE
w NYSIE
Wydział Architektury i Budownictwa
48-300 Nysa, ul. Parkowa 2
tel. 77 77 77 77, fax 77 4085208

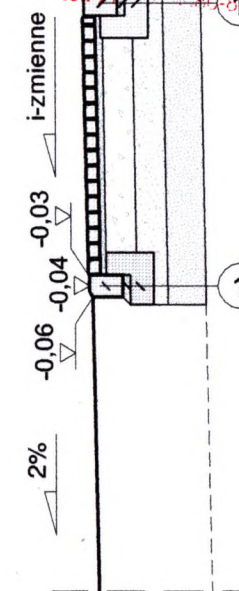


B



DŁUG. ZJAZDU WG RYS. 1D/1, 1D/2

B - B

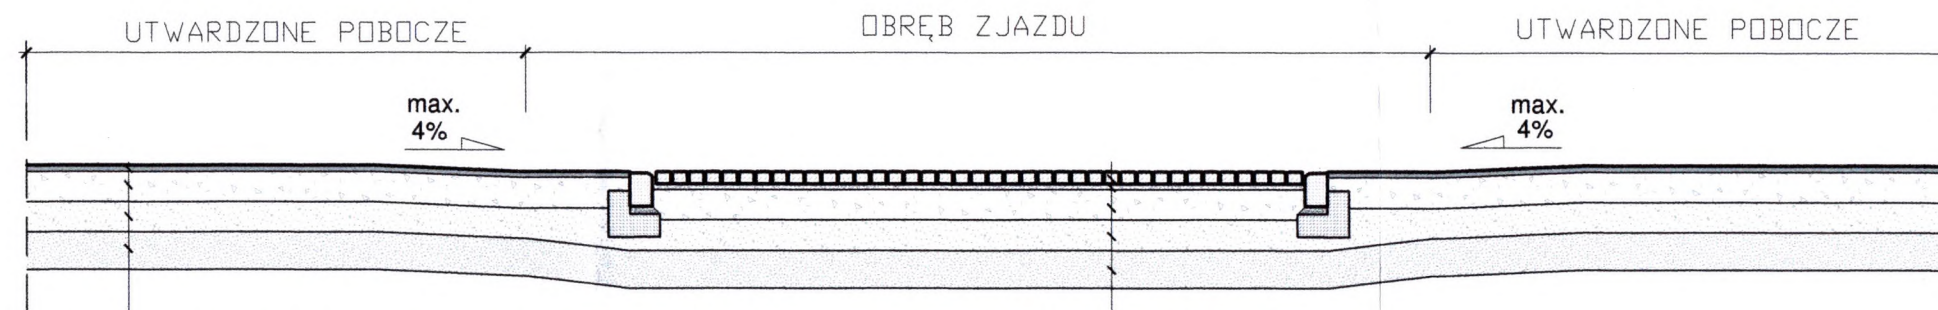

4 cm	warstwa ścieralna: beton asfaltowy AC 11 S 50/70
20 cm	warstwa podbudowy zasadniczej z kruszywa łamanego /tłucznia kamiennego stabilizowanego mechanicznie
20 cm	warstwa odsączająco - mrozochronna z piasku średniego
25 cm	na podłożu G4 - warstwa stabilizowana cementem o Rm=2,5 MPa

8 cm	kostka betonowa wibroprasowana - szara
4 cm	kruszywa bazaltowa 0/4mm stabilizowana mechanicznie
20 cm	podbudowa zasadnicza z kruszywa łamanego / tłucznia kamiennego stabilizowanego mechanicznie
20 cm	warstwa odsączająco - mrozochronna z piasku średniego
25 cm	na podłożu G4 - warstwa stabilizowana cementem o Rm=2,5 MPa

ZJAZD INDYWIDUALNY



skala 1:50

UWAGA!

- DŁUGOŚĆ ZJAZDÓW USTALIĆ NA BUDOWIE
- SZEROKOŚĆ ZJAZDÓW WG RYS. 1D/1 , 1D/2

1

krawężnik betonowy 15x22x100 cm
podsypka cementowo - piaskowa 1:3 zagęszczona 4-5 cm
ława betonowa z oporem C12/15 pod krawężnikiem

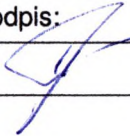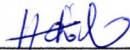
Inwestor: Gmina Paczków ul. Rynek 1, 48-370 Paczków		Wykonawca: BPO Biuro Projektowe OFFICIUM mgr inż. arch. Jarosław Hołówko ul. Bolesława Prusa 9, 48-303 Nysa tel. 66 56 777 88 email: bp.officium@gmail.com NIP 7531241148		
Nazwa i adres obiektu budowlanego: REMONT DROGI GMINNEJ ULICA GÓRNICZA W PACZKOWIE. WRAZ Z BUDOWĄ KANALIZACJI DESZCZOWEJ			Data: 01.2021	
Branża: DROGOWA		Stadium: PROJEKT BUDOWLANY		
Funkcja:	Imię i nazwisko:	Specjalność:	Numer uprawnień:	Podpis:
Projektant:	Stanisław Rydzik	drogowa	KBU1a-2126/103/67	
Projektant:				
Opracował:	mgr inż. arch. Jarosław Hołówko			
Tytuł rysunku: TYPOWY ZJAZD INDYWIDUALNY		Nr rysunku: 3D	Skala rysunku: 1:50	




PROFIL PODŁUŻNY

DROGOWY

Skala 1:500/50















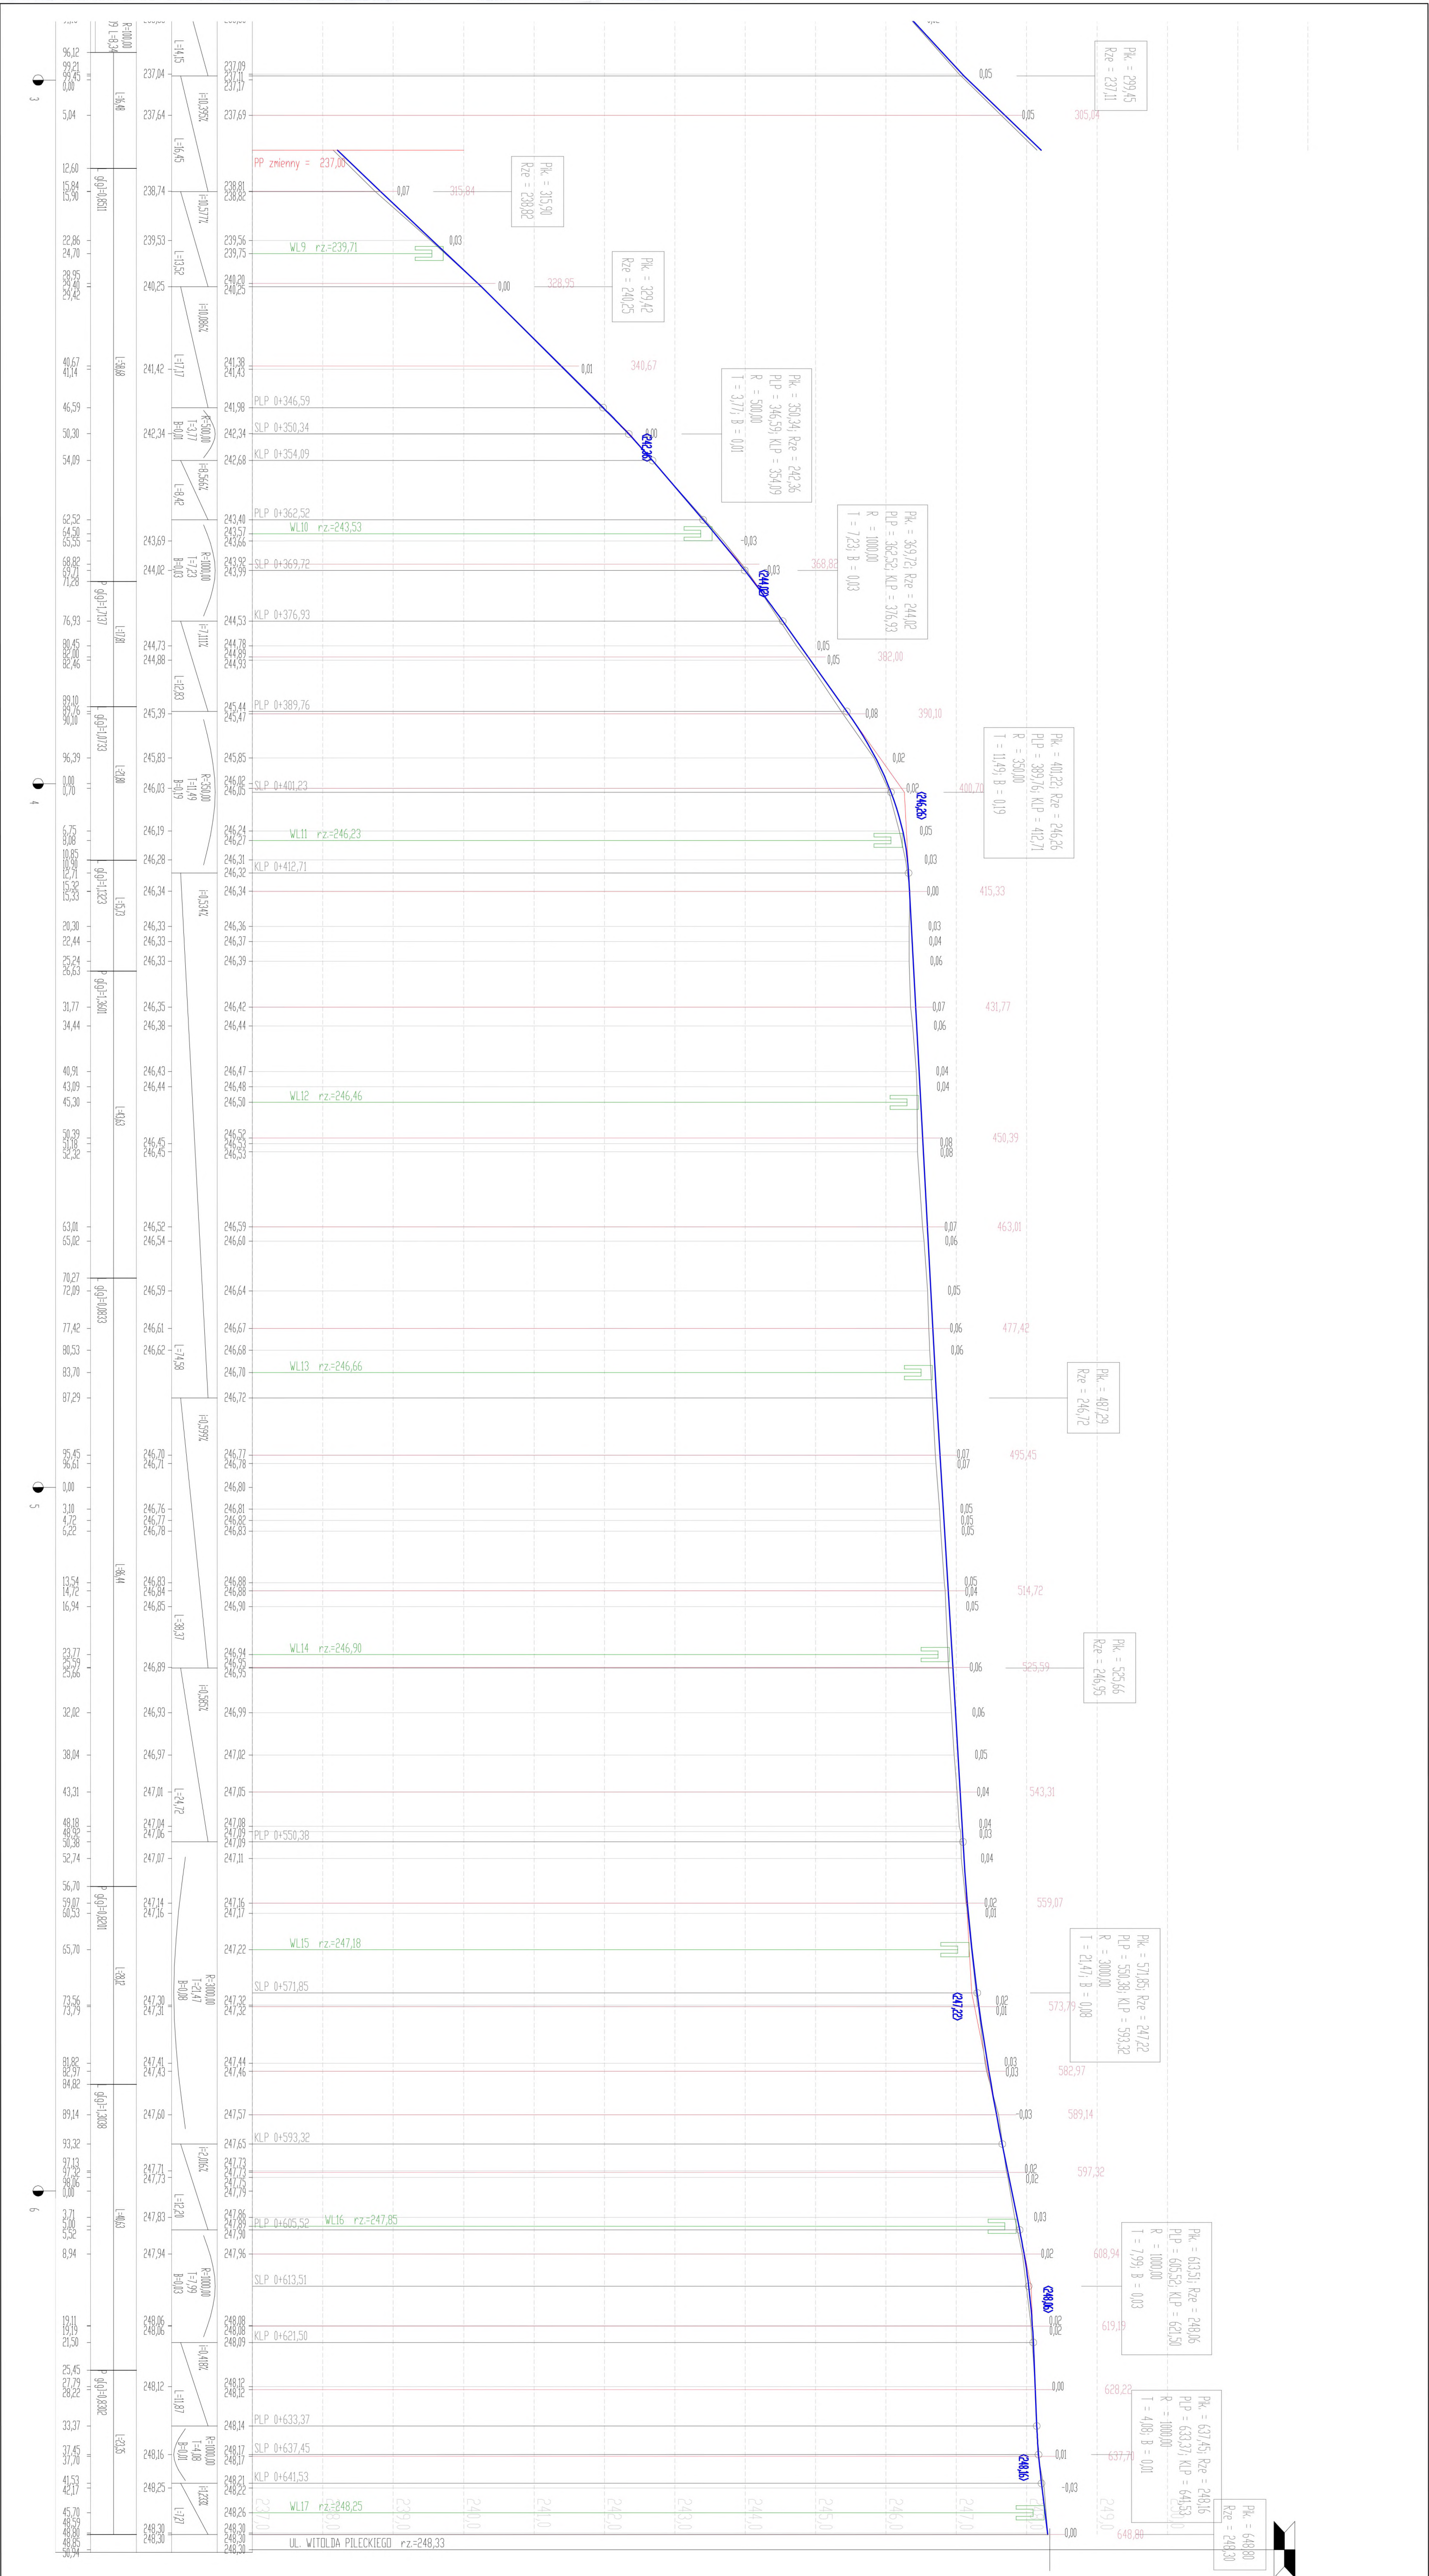


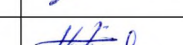Inwestor:		Wykonawca:			
Gmina Paczków ul. Rynek 1, 48-370 Paczków		BPO Biuro Projektowe OFFICIUM mgr inż. arch. Jarosław Hołótko ul. Bolesława Prusa 9, 48-303 Nysa tel. 66 56 777 66, email: spoc@bpo.pl, www.bpo.pl NIP 783241148			
Nazwa i adres obiektu budowlanego:			REMONT DROGI GMINNEJ ULICA GÓRNICZA W PACZKOWIE. WRAZ Z BUDOWĄ KANALIZACJI DESZCZOWEJ		Data: 01.2021
Brandz:		DROGOWA	Stadium:	PROJEKT BUDOWLANY	
Funkcja:	Imię i nazwisko:		Specjalność:	Numer uprawnień:	Podpis:
Projektant:	Stanisław Rydzik		drogowa	KBU1a-2126/103/67	
Projektant:					
Opracował:	mgr inż. arch. Jarosław Hołótko				
Tytuł rysunku:			PROFIL PODŁUŻNY DROGOWY		Nr rysunku: 4D/2
					Skala rysunku: 1:500/50

— NWELETA ISTNIEJĄCA
— NWELETA PROJEKT.

PROFIL PODŁUŻNY
DROGOWY
Skala 1:500/50



STARCISŁAW POWIĄTOWY
N. A. I. S. I. S. E.
Wydruk z projektu
48-303 Nysa, ul. Rynek 1, 48-303 Nysa
tel. 77 409 500-05, fax 77 409 5208

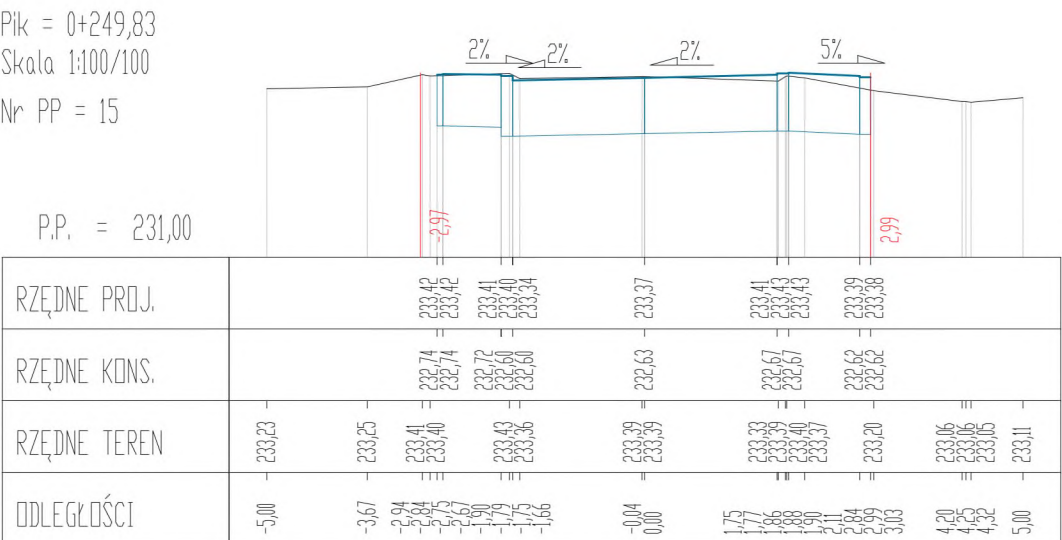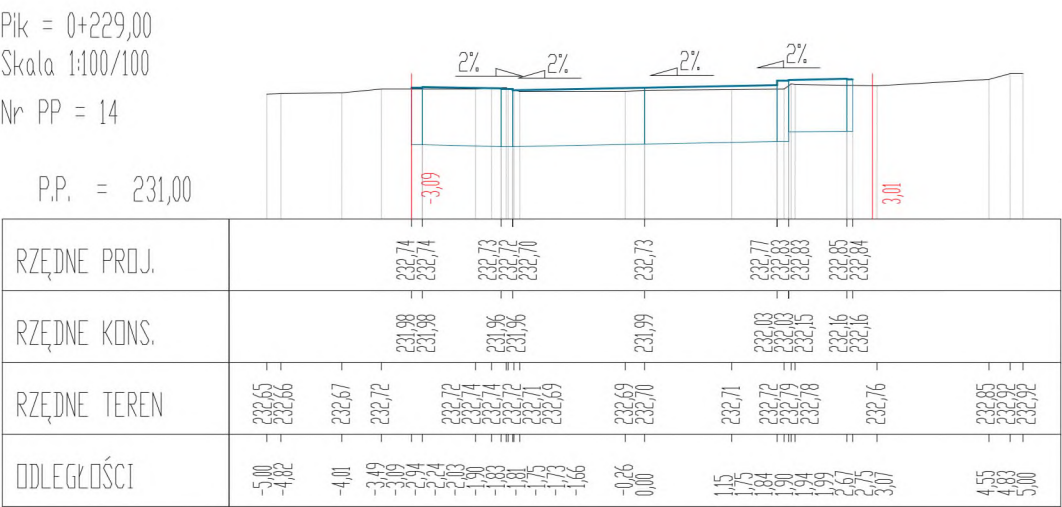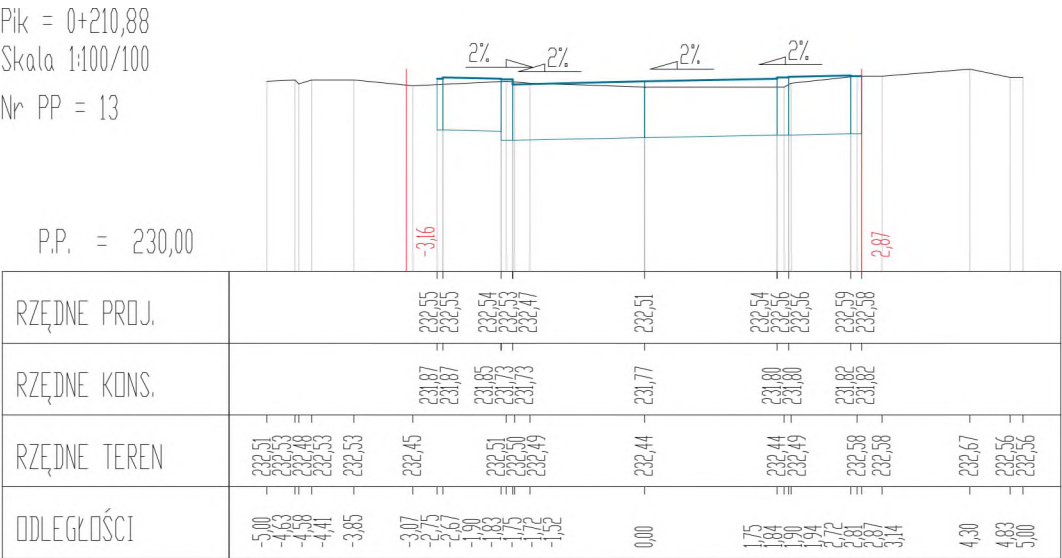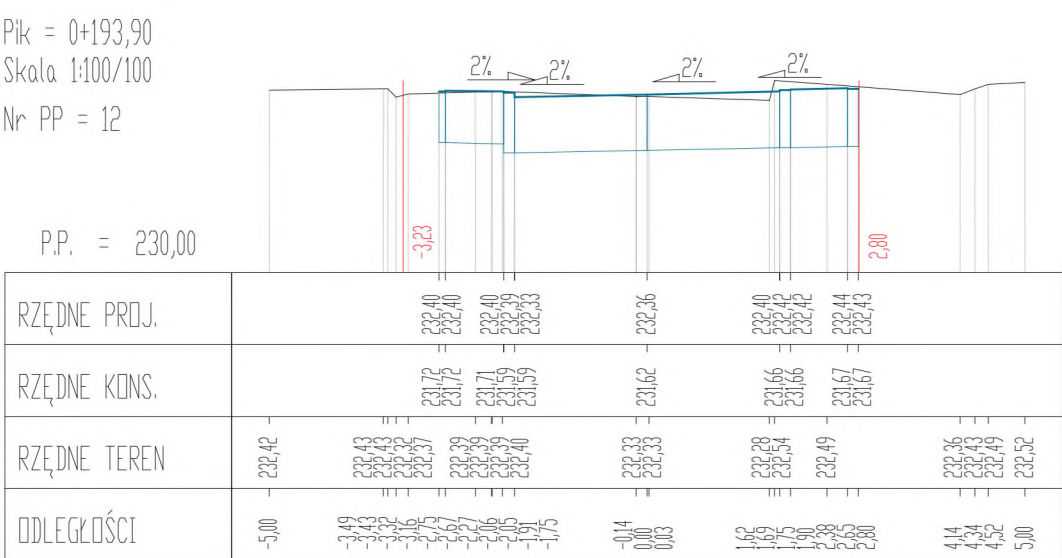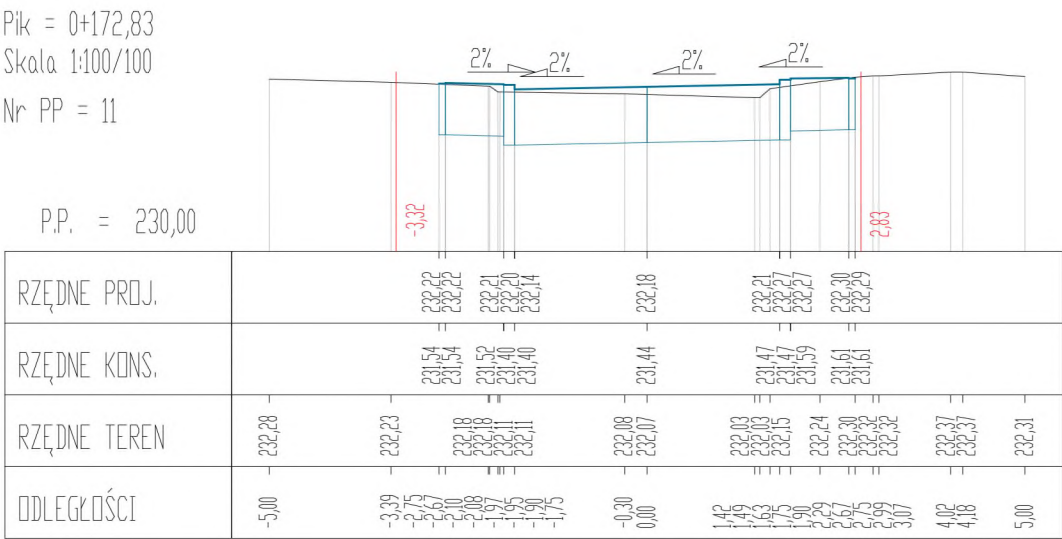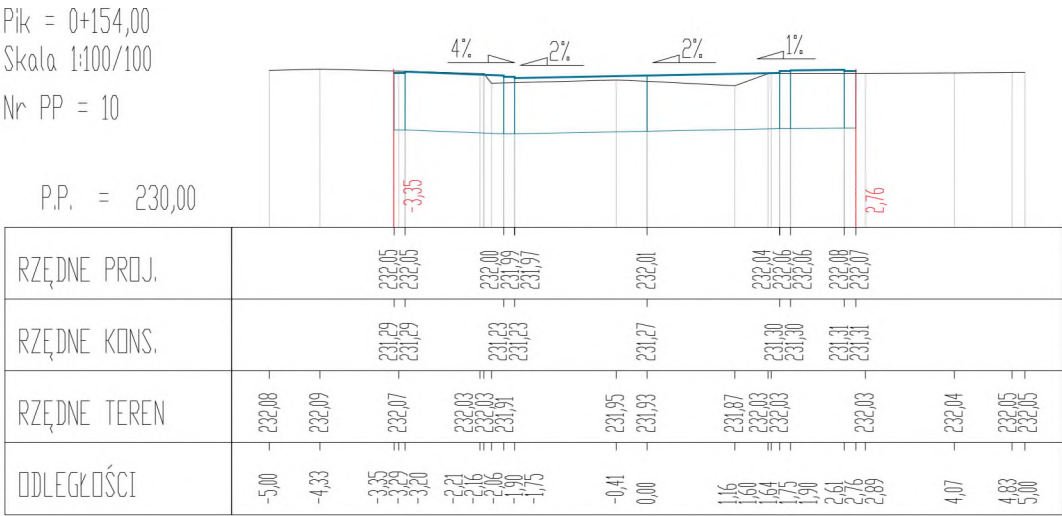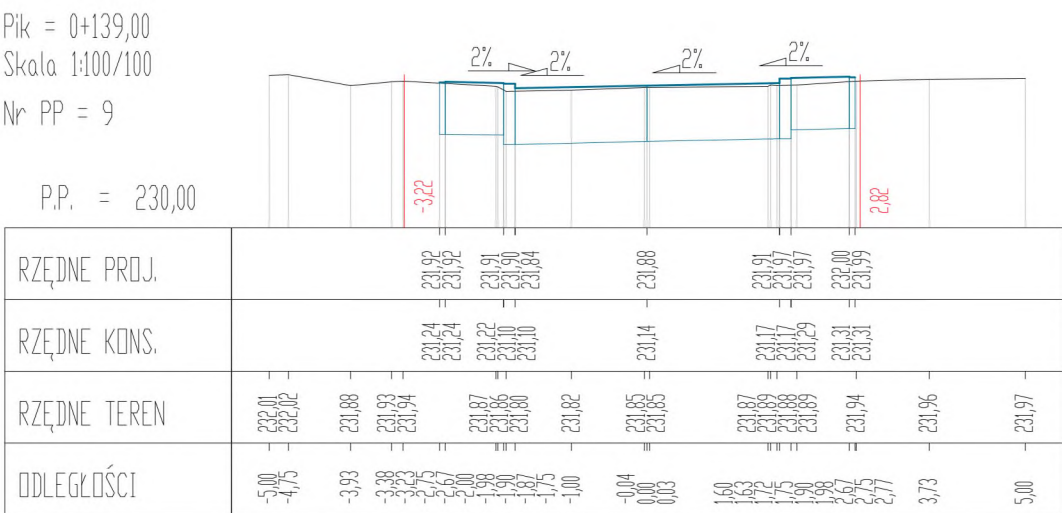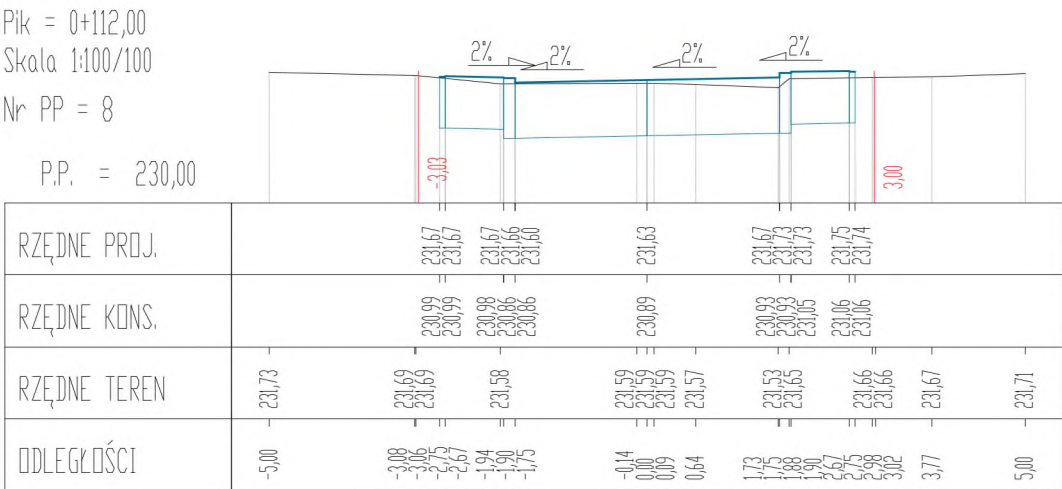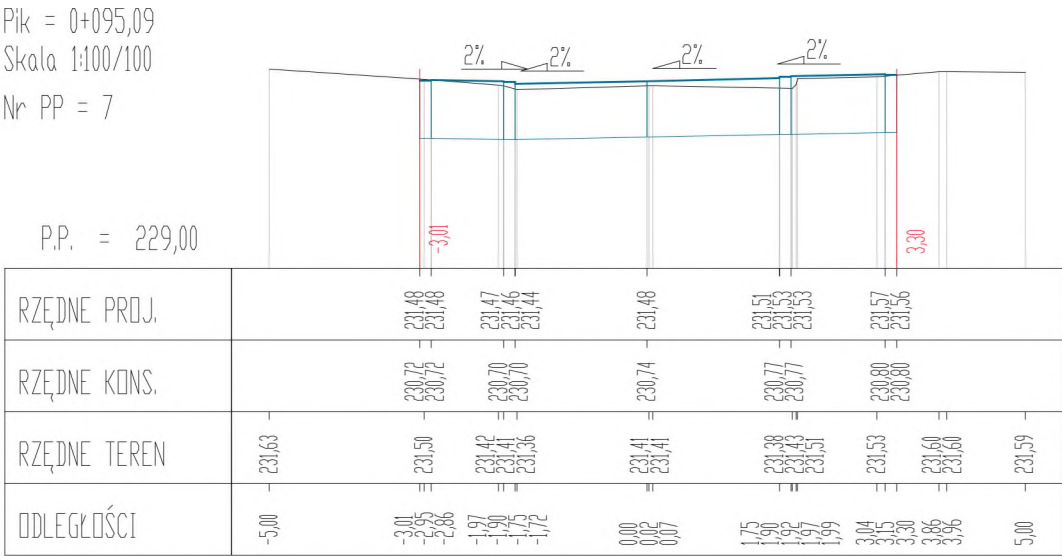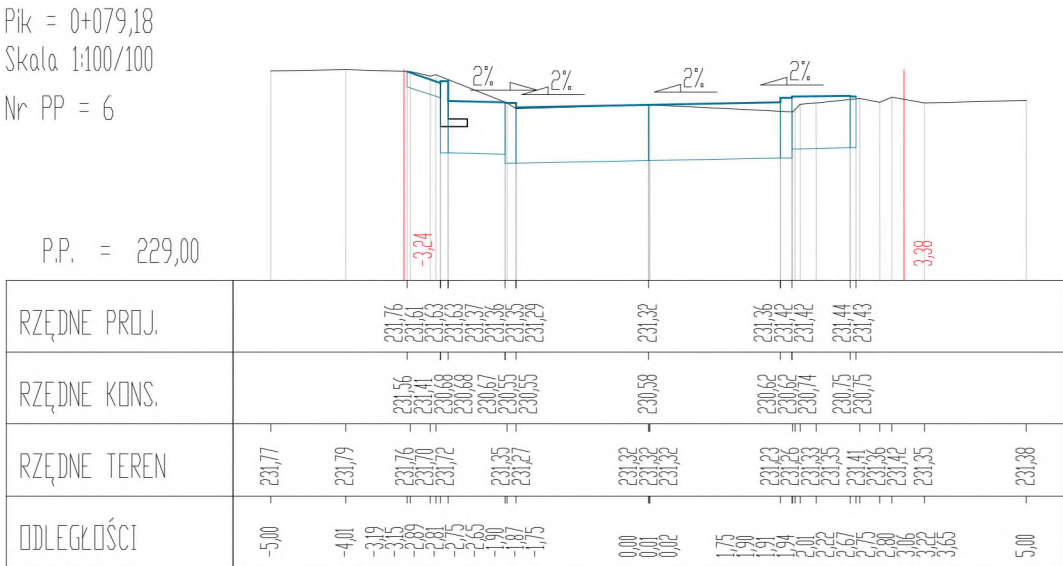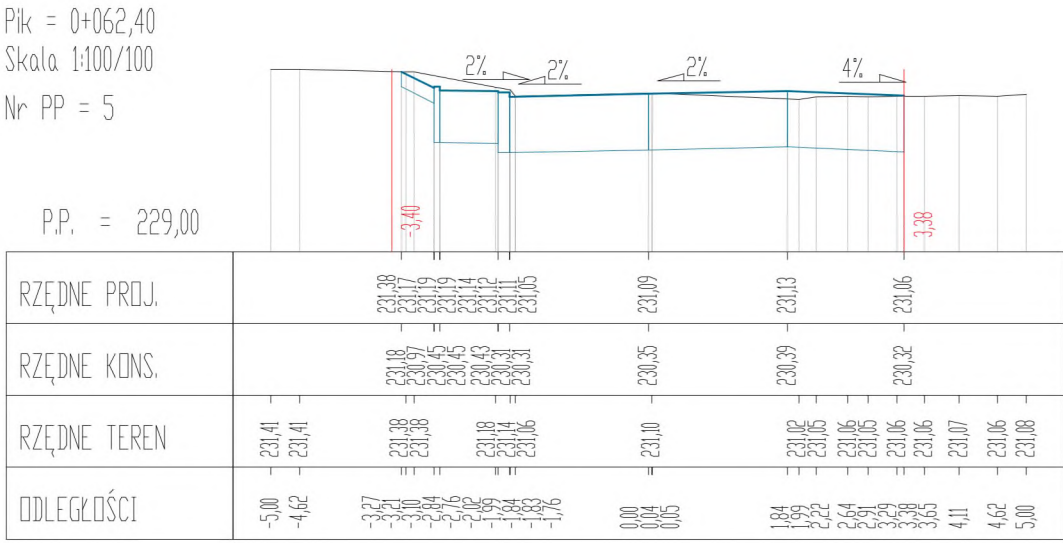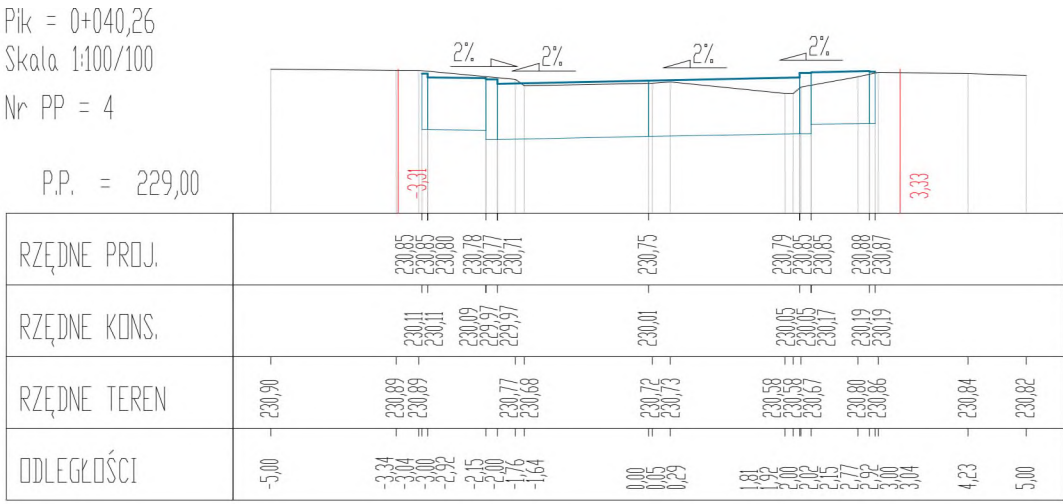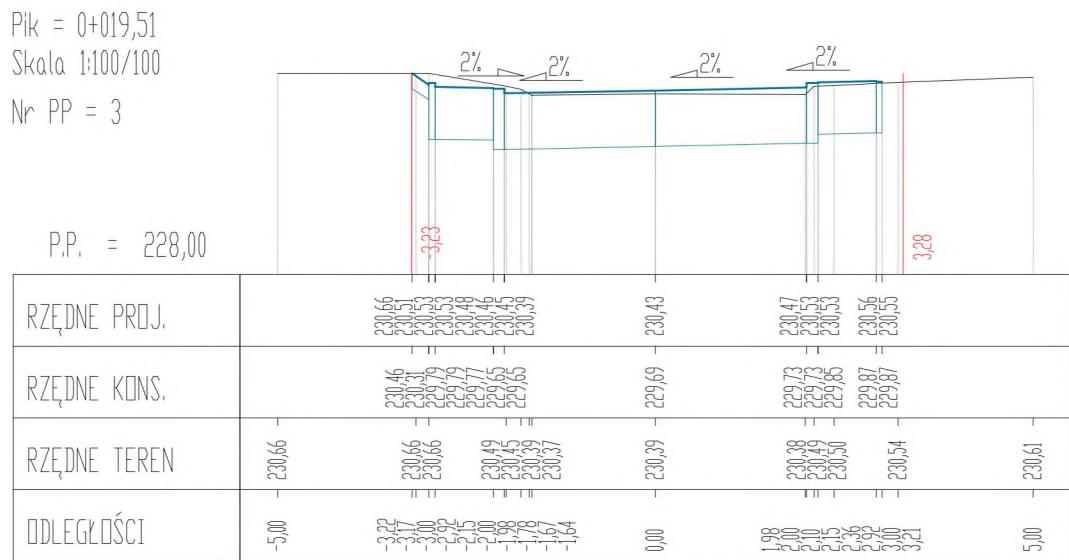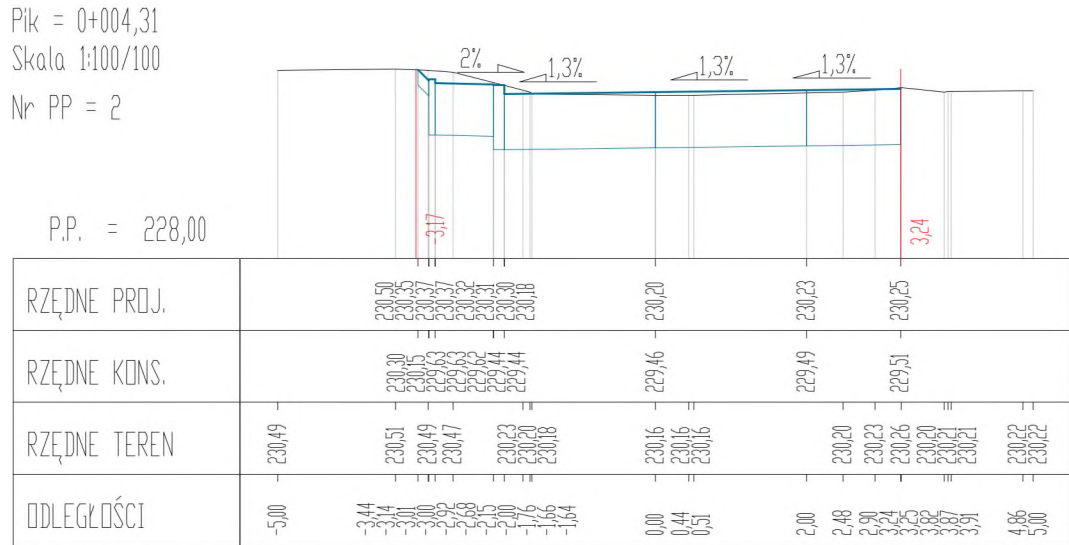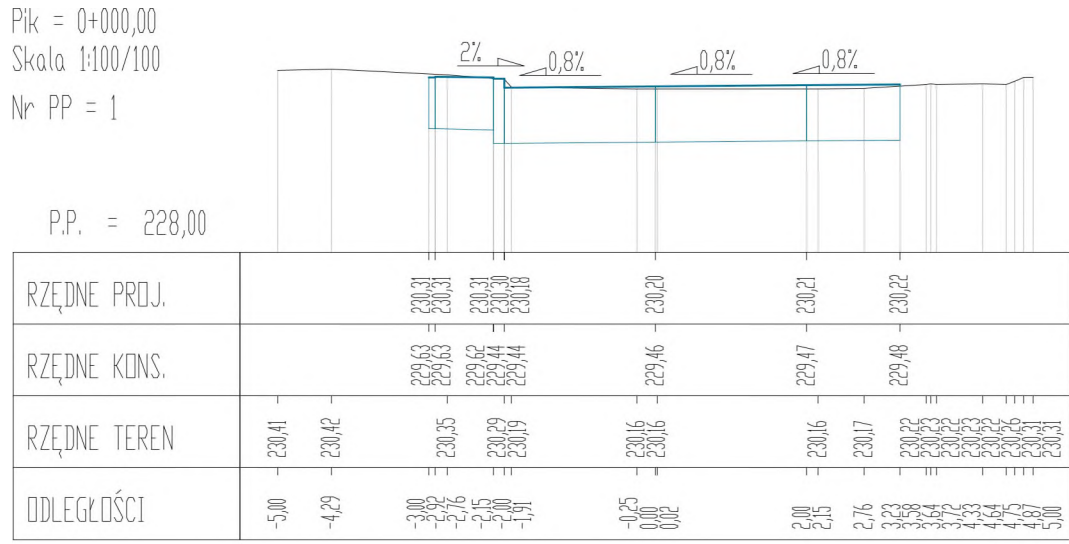


STAROSTWO POWIATOWE
w NYSIE
Wydział Architektury i Budownictwa
48-300 Nysa, ul. Parkowa 2
tel. 77 408 5080-85, fax 77 4085208

TABELA ROBÓT ZIEMNYCH									
PIKIETAŻ BILANS	POWIERZCHNIE[m2] NASYP	WYKOP	ODLEGŁOŚĆ [m]	OBJĘTOŚCI[m3] NASYP	WYKOP	ZUŻYCIE NA MIEJSCU	NADMIAR(*)		
0+000,00	0,00	4,43					0,00		
0+004,31	0,00	4,60	4,31	0,00	19,47	0,00	19,47		19,47
0+019,51	0,00	4,31	15,20	0,00	67,70	0,00	67,70		87,17
0+040,26	0,00	4,05	20,75	0,00	86,69	0,00	86,69		173,86
0+062,40	0,00	4,67	22,14	0,00	96,50	0,00	96,50		270,37
0+079,18	0,00	4,01	16,78	0,00	72,87	0,00	72,87		343,24
0+095,09	0,00	4,34	15,91	0,00	66,46	0,00	66,46		409,69
0+112,00	0,00	3,65	16,91	0,00	67,55	0,00	67,55		477,25
0+139,00	0,00	3,76	27,00	0,00	100,05	0,00	100,05		577,30
0+154,00	0,00	4,25	15,00	0,00	60,10	0,00	60,10		637,40
0+172,83	0,00	3,55	18,83	0,00	73,47	0,00	73,47		710,87
0+193,90	0,00	4,08	21,07	0,00	80,37	0,00	80,37		791,24
0+210,88	0,00	3,84	16,98	0,00	67,27	0,00	67,27		858,51
0+229,00	0,00	4,11	18,12	0,00	72,10	0,00	72,10		930,61
0+249,83	0,00	4,10	20,83	0,00	85,56	0,00	85,56		1016,17

Inwestor:		Gmina Paczków ul. Rynek 1, 48-370 Paczków		Wykonawca:		BPO Biuro Projektowe OFFICIUM mgr inż. arch. Jarosław Holówko ul. Bolesława Prusa 9, 48-303 Nysa tel. 66 56 777 88 email: bp.officium@gmail.com NIP 753124148	
Nazwa i adres obiektu budowlanego: REMONT DROGI GMINNEJ ULICA GÓRNICZA W PACZKOWIE. WRAZ Z BUDOWĄ KANALIZACJI DESZCZOWEJ						Data: 01.2021	
Branża: DROGOWA				Stadium: PROJEKT BUDOWLANY			
Funkcja:		Imię i nazwisko:		Specjalność:		Numer uprawnień: Podpis:	
Projektant:		Stanisław Rydzik		drogowa		KBU1a-2126/103/67	
Projektant:							
Opracował:		mgr inż. arch. Jarosław Holówko					
Tytuł rysunku: PRZEKROJE POPRZECZNE				Nr rysunku: 5D/1		Skala rysunku: 1:100	

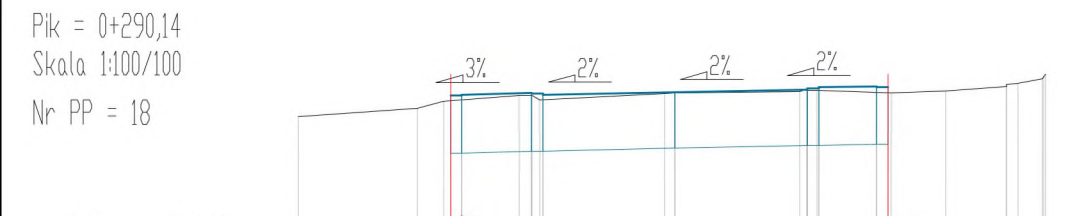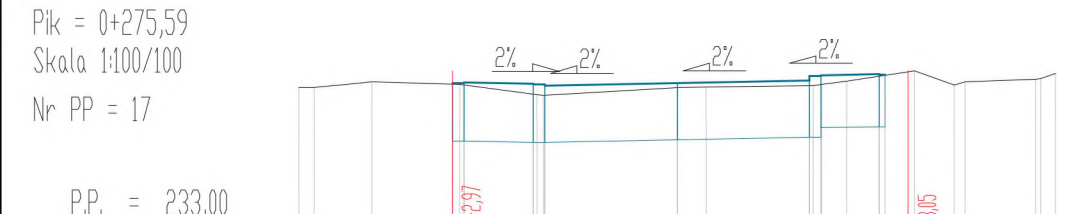

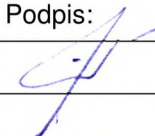Inwestor: Gmina Paczków ul. Rynek 1, 48-370 Paczków		Wykonawca: BPO		Biurowo Projektowe OFFICIUM mgr inż. arch. Jarosław Hołowski ul. Bolesława Prusa 9, 48-303 Nysa tel. 66 56 777 88 email: bpo.officium@gmail.com NIP 7531241148	
Nazwa i adres obiektu budowlanego: REMONT DROGI GMINNEJ ULICA GÓRNICZA W PACZKOWIE. WRAZ Z BUDOWĄ KANALIZACJI DESZCZOWEJ				Data: 01.2021	
Branża: DROGOWA		Stadium: PROJEKT BUDOWLANY			
Funkcja:	Imię i nazwisko:	Specjalność:	Numer uprawnień:	Podpis:	
Projektant:	Stanisław Rydzik	drogowa	KBU1a-2126/103/67		
Projektant:					
Opracował:	mgr inż. arch. Jarosław Hołowski				
Tytuł rysunku: PRZEKROJE POPRZECZNE			Nr rysunku: 5D/2		Skala rysunku: 1:100

STAROSTWO POWIATOWE
w NYSIE
Wydział Architektury i Budownictwa,
48-300 Nysa, ul. Parkowa 2
tel. 77 408 5080-85, fax 77 4085208

Łuk W7
R= 100,00
g[g]= 5,3077
L= 8,34
T= 4,17
B= 0,09
X(N)= 5592140,15
Y(E)= 6428745,89

Zalom W8
w lewo
g[g]= 1,6309
X(N)= 5592154,50
Y(E)= 6428461,04

Zalom W9
w prawo
g[g]= 1,2628
X(N)= 5592162,67
Y(E)= 6428452,14


Zalom W5
w prawo
g[g]= 0,0408
X(N)= 5592066,54
Y(E)= 6428540,17

Zalom W6
w lewo
g[g]= 0,1840
X(N)= 5592099,89
Y(E)= 6428511,14

Zalom W4
w lewo
g[g]= 0,4877
X(N)= 5592037,57
Y(E)= 6428565,42

Zalom W3
w prawo
g[g]= 0,2584
X(N)= 5591991,66
Y(E)= 6428604,82

km 1+883
kilometraż rz. Biała Woda

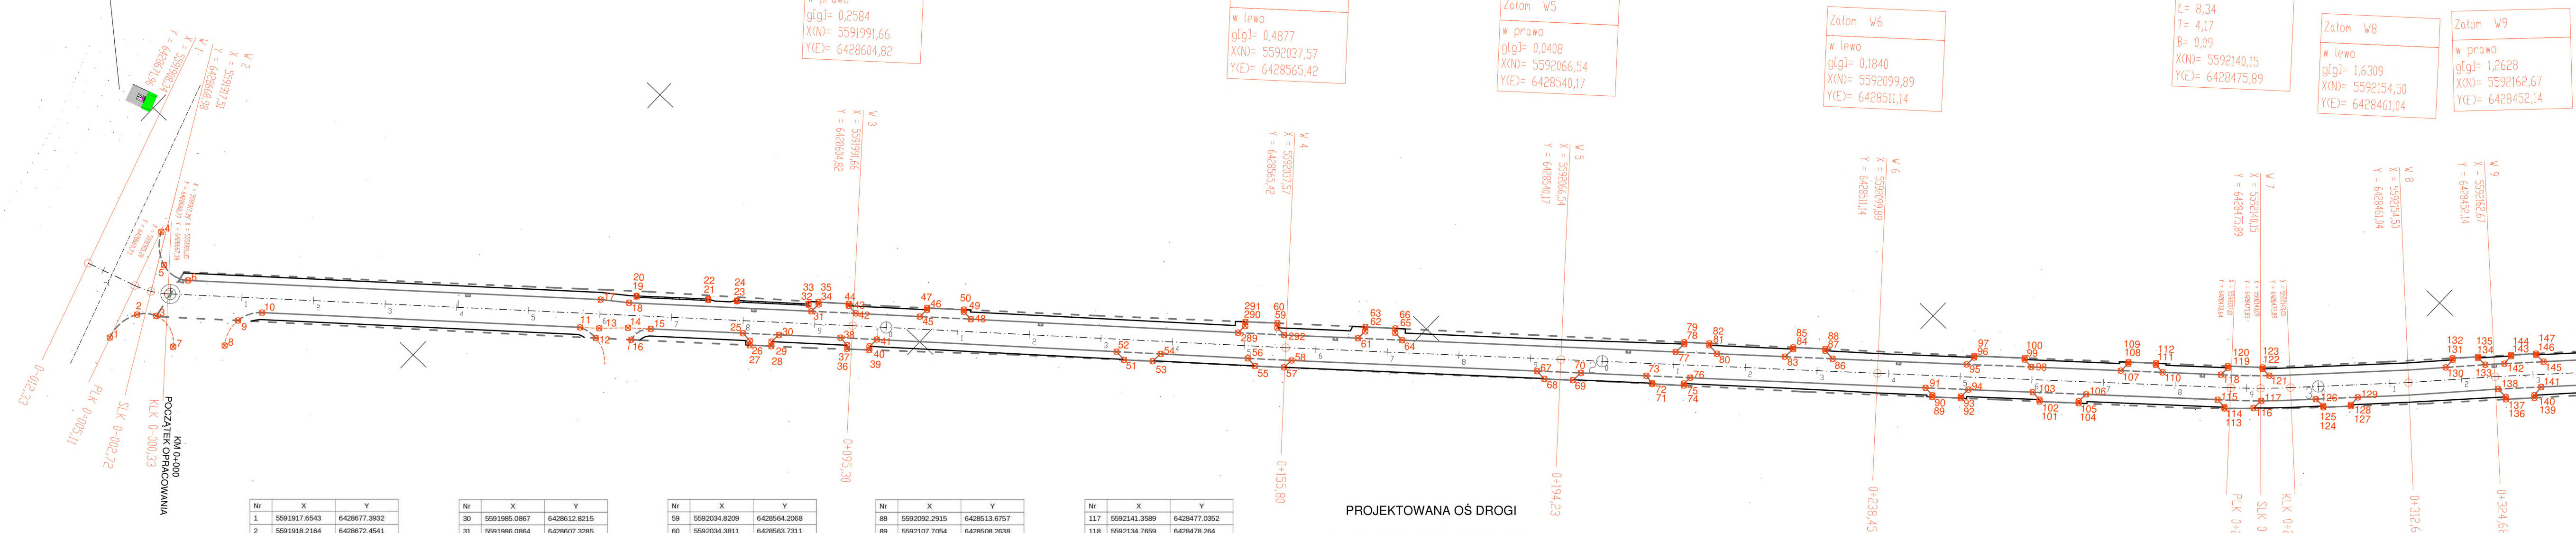

PROJEKTOWANA OŚ DROGI

	X(N)	Y(E)
0+000,00 PT	5591919,59	6428667,18
0+095,30 ZALOM	5591991,66	6428604,82
0+100,00	5591995,22	6428601,76
0+155,80 ZALOM	5592037,57	6428565,42
0+194,23 ZALOM	5592066,54	6428540,17
0+200,00	5592070,89	6428536,38
0+238,45 ZALOM	5592099,89	6428511,14
0+287,79 PLK	5592137,012	6428478,638
0+291,95 SLK	5592140,09	6428475,827
0+296,12 KŁK	5592143,048	6428472,891
0+300,00	5592145,74	6428470,1
0+312,60 ZALOM	5592154,5	6428461,04
0+324,68 ZALOM	5592162,67	6428452,14
0+343,52 ZALOM	5592175,68	6428438,52
0+371,29 ZALOM	5592194,71	6428418,13
0+389,10 ZALOM	5592207,26	6428405,66
0+400,00	5592214,75	6428397,17
0+408,08 ZALOM	5592220,31	6428391,87
0+426,63 ZALOM	5592233,05	6428378,39
0+470,27 ZALOM	5592263,38	6428347,02
0+500,00	5592284,02	6428325,62
0+556,70 ZALOM	5592323,38	6428264,8
0+584,82 ZALOM	5592343,16	6428264,81
0+600,00	5592353,61	6428253,81
0+625,45 ZALOM	5592371,14	6428235,35
0+648,80 KT	5592387,44	6428218,63

OZNACZENIA GRAFICZNE

- PROJEKTOWANA OŚ
- PUNKT TYCZENIA
- PROJEKTOWANY KRAWĘŻNIK BETONOWY 15x22x100 cm
- PROJ. KRAWĘŻNIK BETONOWY NAJAZDOWY 15x22x100 cm
- PROJEKTOWANE OBRZEŻE BETONOWE 8x30x100 cm
- PROJEKTOWANE ELEMENTY BETONOWE

Łuk W2
R= 12,00
g[g]= 25,4067
L= 4,79
T= 2,43
B= 0,24
X(N)= 5591917,51
Y(E)= 6428668,98

Nr	X	Y
1	5591917,6543	6428677,3932
2	5591918,2164	6428672,4541
3	5591920,2723	6428670,7555
4	5591912,7105	6428661,7614
5	5591916,1738	6428664,8561
6	5591920,0942	6428664,0992
7	5591924,9405	6428672,2429
8	5591930,0531	6428667,1698
9	5591928,9817	6428663,3617
10	5591930,6663	6428660,241
11	5591964,2425	6428631,1884
12	5591966,8551	6428630,7457
13	5591966,2767	6428629,4282
14	5591969,1375	6428626,6223
15	5591971,5523	6428624,5328
16	5591970,6174	6428627,5057
17	5591963,6594	6428626,4034
18	5591966,8474	6428623,9756
19	5591967,0066	6428622,6381
20	5591966,9412	6428622,5624
21	5591974,551	6428616,0921
22	5591974,4944	6428616,0089
23	5591977,5968	6428613,4635
24	5591977,5226	6428613,3955
25	5591981,2876	6428616,1092
26	5591982,6963	6428616,2098
27	5591983,1051	6428616,6874
28	5591985,3954	6428614,7024
29	5591984,9862	6428614,229


Nr	X	Y
30	5591985,0867	6428612,8215
31	5591986,0864	6428607,3285
32	5591985,1585	6428606,9377
33	5591985,0949	6428606,864
34	5591986,175	6428605,9284
35	5591985,9235	6428605,7087
36	5591993,3028	6428607,6735
37	5591992,9819	6428607,3126
38	5591991,5703	6428607,2118
39	5591990,6655	6428605,6649
40	5591995,3414	6428605,2804
41	5591995,4413	6428599,6059
42	5591990,7767	6428603,2764
43	5591989,3567	6428603,1821
44	5591989,1791	6428602,9709
45	5591997,5751	6428597,437
46	5591997,6628	6428596,0509
47	5591997,501	6428595,8613
48	5592002,9818	6428592,7974
49	5592001,5622	6428592,7075
50	5592001,3783	6428592,4958
51	5592022,3896	6428582,1886
52	5592020,8462	6428592,0784
53	5592025,414	6428579,572
54	5592025,5215	6428578,0661
55	5592036,2182	6428570,2304
56	5592034,7723	6428570,1271
57	5592039,2923	6428567,5735
58	5592039,3938	6428566,1518

Nr	X	Y
59	5592034,8209	6428564,2068
60	5592034,3811	6428563,7311
61	5592043,9691	6428557,5213
62	5592044,0561	6428556,1455
63	5592043,6538	6428555,6773
64	5592048,6089	6428553,4772
65	5592047,2142	6428553,3889
66	5592046,8237	6428552,9385
67	5592065,2496	6428543,6166
68	5592066,7353	6428543,7227
69	5592069,7474	6428541,0906
70	5592069,8534	6428539,6059
71	5592078,1018	6428533,8722
72	5592078,0421	6428533,8033
73	5592076,746	6428533,6062
74	5592081,471	6428530,9879
75	5592081,2929	6428530,7858
76	5592081,3706	6428529,5806
77	5592077,4236	6428528,3761
78	5592077,5381	6428526,7593
79	5592077,3658	6428526,5606
80	5592081,7736	6428524,5896
81	5592080,183	6428524,467
82	5592080,0155	6428524,2739
83	5592088,9264	6428518,3633
84	5592089,038	6428516,7926
85	5592088,8854	6428516,6162
86	5592093,9669	6428513,9757
87	5592092,4501	6428513,858

Nr	X	Y
88	5592092,2915	6428513,6757
89	5592107,7054	6428508,2638
90	5592107,5519	6428508,0868
91	5592106,134	6428507,999
92	5592110,7146	6428505,6285
93	5592110,5614	6428505,45
94	5592138,2924	6428504,043
95	5592108,0509	6428501,6686
96	5592108,1516	6428500,2516
97	5592146,6979	6428471,6323
98	5592114,85	6428495,7157
99	5592113,4537	6428495,6073
100	5592113,3166	6428495,4486
101	5592118,9831	6428498,4136
102	5592118,8177	6428498,2228
103	5592117,4136	6428498,1231
104	5592123,108	6428494,8271
105	5592122,9302	6428494,6221
106	5592123,021	6428493,2135
107	5592124,2538	6428487,4821
108	5592124,3545	6428486,0648
109	5592124,2071	6428485,8968
110	5592128,6456	6428483,6368
111	5592127,2512	6428483,5286
112	5592127,102	6428483,3566
113	5592138,35	6428481,3455
114	5592138,2394	6428481,218
115	5592136,8353	6428481,1182
116	5592141,2542	6428478,5089

Nr	X	Y
117	5592141,3589	6428477,0352
118	5592134,7659	6428478,264
119	5592134,802	6428476,9174
120	5592134,6368	6428476,7432
121	5592139,7579	6428473,7166
122	5592138,4319	6428473,6811
123	5592138,2924	6428473,5339
124	5592148,2403	6428471,7194
125	5592148,1184	6428471,6016
126	5592146,6979	6428471,6323
127	5592150,9484	6428468,9565
128	5592150,8084	6428468,8193
129	5592150,7771	6428467,411
130	5592156,7994	6428455,9475
131	5592156,7745	6428454,4964
132	5592156,616	6428454,3468
133	5592160,56	6428451,8508
134	5592159,1808	6428451,8745
135	5592159,0579	6428451,7586
136	5592165,9489	6428453,3789
137	5592165,703	6428453,1472
138	5592164,1638	6428453,1098
139	5592168,6964	6428450,4733
140	5592168,4443	6428450,2316
141	5592168,3401	6428448,7376
142	5592162,3748	6428449,9155
143	5592162,3306	6428448,514
144	5592162,2188	6428448,4087
145	5592166,1548	6428445,9582

Inwestor: Gmina Paczków ul. Rynek 1, 48-371 Paczków		Wykonawca: BPO Biuro Projektowe OFFICIUM mgr inż. arch. Jarosław Holówko ul. Bolesława Prusa 9, 48-303 Nysa tel. 66 56 777 88 email: bp.officium@gmail.com NIP 7531241148		
Nazwa i adres obiektu budowlanego: REMONT DROGI GMINNEJ ULICA GÓRNICZA W PACKÓWIE. WRAZ Z BUDOWĄ KANALIZACJI DESZCZOWEJ		Data: 01.2021		
Branża: DROGOWA		Stadium: PROJEKT BUDOWLANY		
Funkcja:	Imię i nazwisko:	Specjalność:	Numer uprawnień:	Podpis:
Projektant:	Stanisław Rydzik	drogowa	KBU1a-2126/103/67	
Projektant:				
Opracował:	mgr inż. arch. Jarosław Holówko			
Tytuł rysunku: PLAN TYCZENIA		Nr rysunku: 6D/1		Skala rysunku: 1:500

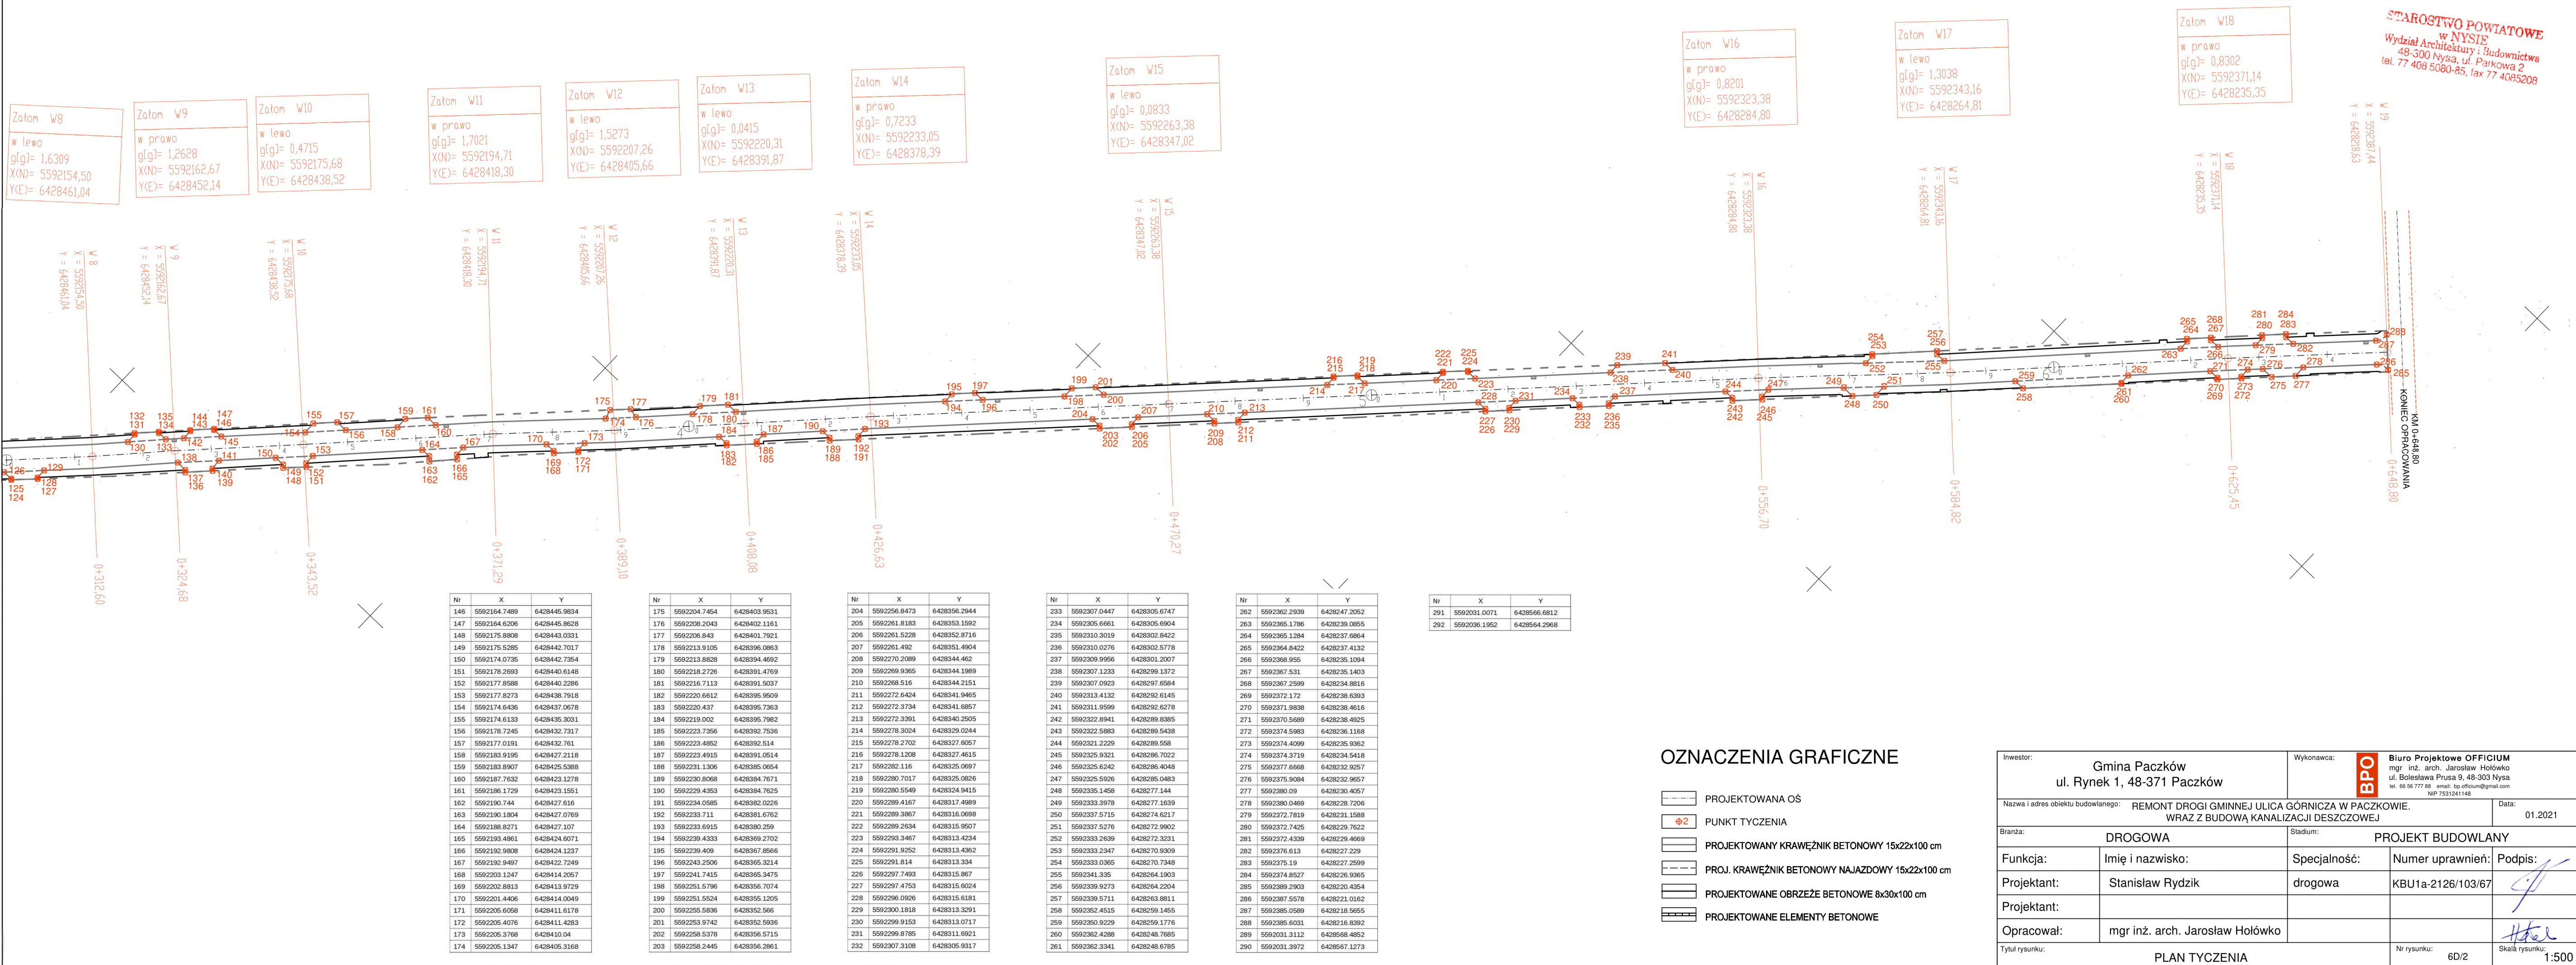


STAROSTWO POWIATOWE
w NYSIE
Wydział Architektury i Budownictwa
48-300 Nysa, ul. Parkowa 2
tel. 77 406 5080-85, fax 77 4085208

KM 0+48,80
KONIEC OPRACOWANIA
0+648,80

OZNACZENIA GRAFICZNE

- PROJEKTOWANA OŚ
- PUNKT TYCZENIA
- PROJEKTOWANY KRAWĘŻNIK BETONOWY 15x22x100 cm
- PROJ. KRAWĘŻNIK BETONOWY NAJAZDOWY 15x22x100 cm
- PROJEKTOWANE OBRZEŻE BETONOWE 8x30x100 cm
- PROJEKTOWANE ELEMENTY BETONOWE

Inwestor: Gmina Paczków ul. Rynek 1, 48-371 Paczków		Wykonawca: BPO Biuro Projektowe OFFICIUM mgr inż. arch. Jarosław Hołówo ul. Bolesława Prusa 9, 48-303 Nysa tel. 66 56 777 88 email: bpo.officium@gmail.com NIP 7531241148	
Nazwa i adres obiektu budowlanego: REMONT DROGI GMINNEJ ULICA GÓRNICZA W PACZKOWIE. WRAZ Z BUDOWĄ KANALIZACJI DESZCZOWEJ			Data: 01.2021
Branża: DROGOWA		Stadium: PROJEKT BUDOWLANY	
Funkcja:	Imię i nazwisko:	Specjalność:	Numer uprawnień:
Projektant:	Stanisław Rydzik	drogowa	KBU1a-2126/103/67
Projektant:			
Opracował:	mgr inż. arch. Jarosław Hołówo		
Tytuł rysunku: PLAN TYCZENIA		Nr rysunku: 6D/2	Skala rysunku: 1:500

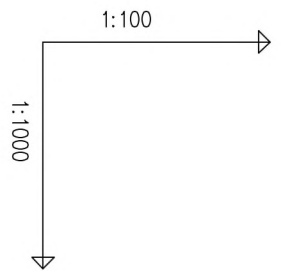

OZNACZENIE PROFILU: POZIOM PORÓWNAWCZY			KD1 220.00 m n.p.m. wylot		
PROJ. RZĘDNA TERENU		229.25	230.41	230.29	230.41
RZĘDNA TERENU ISTN.		229.25	230.41	230.29	230.41
RZĘDNA DNA KANAŁU		228.80	228.88	230.33	230.33
ZAGŁĘBIENIE DNA KANAŁU		0.45	1.53	228.91	228.91
SPADKI, DŁUGOŚCI		10 ‰	3‰	1.34	228.95
ŚREDNICA, MATERIAŁ				1.23	228.97
OPIS WYKOPU					
ODLEGŁOŚCI					
HEKTOMETRY					

sz. 1,2m – umocnienia pełne systemowe

sz. 1,2m – umocnienia pełne systemowe


sz. 1,2m – um. p.s.ys. + 0,4m (wykop wspólny z wod.)

sz. 1,2m – um. p.s.ys. + 0,4m (wykop wspólny z wod.)

sz. 1,2m – um. p.s.ys. + 0,4m (wykop wspólny z wod.)

sz. 1,2m – um. p.s.ys. + 0,4m (wykop wspólny z wod.)

sz. 1,2m – um. p.s.ys. + 0,4m (wykop wspólny z wod.)

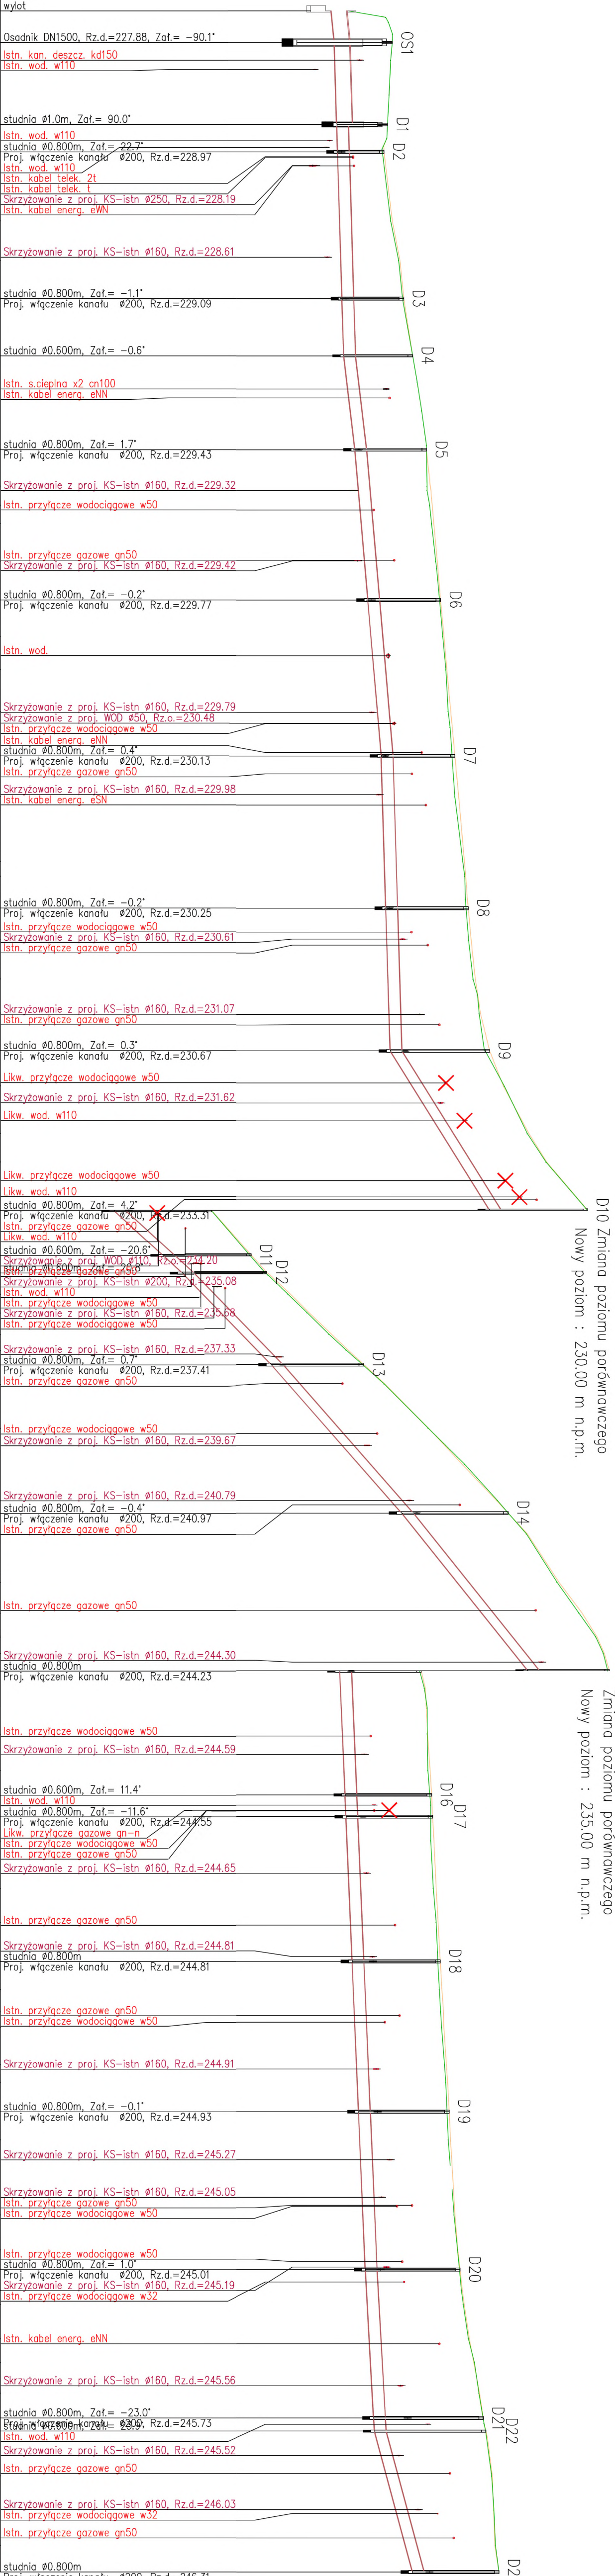



D10 Zmiana poziomu porównawczego
Nowy poziom : 230.00 m n.p.m.

D15 Zmiana poziomu porównawczego
Nowy poziom : 235.00 m n.p.m.

Inwestor: Gmina Paczków ul. Rynek 1, 48-370 Paczków		Wykonawca: Biuro Projektowe OFFICIUM mgr inż. arch. Jarosław Hokiwo ul. Bolesława Prusa 9, 48-303 Nysa tel. 06 56 777 88 e-mail: biuro.officium@gmail.com NIP 7531241148	
Nazwa i adres obiektu budowlanego: REMONT DROGI GMINNEJ ULICA GÓRNICZA W PACZKOWIE. WRAZ Z BUDOWĄ KANALIZACJI DESZCZOWEJ		Data: 01.2021	
Branża: DROGOWA		Stadium: PROJEKT BUDOWLANY	
Funkcja:	Imię i nazwisko:	Specjalność:	Numer uprawnień:
Projektant:	mgr inż. Mirosław Bartocha	sieci i inst. sanit.	221/93/OP
Projektant:			
Opracował:			
Tytuł rysunku: PROFIL PODŁUŻNY KANALIZACJI DESZCZOWEJ		Nr rysunku: 1	Skala rysunku: 1:100/1000


PROJEKTOWO POWIATOWE
w NYSIE
Wydział Architektury i Budownictwa
48-300 Nysa, ul. Pałkowa 2
tel. 77 476 5080-85, fax 77 4055208

STABOŚCIEWO POWIATOWE
w NYSIE
Wydział Architektury i Budownictwa
48-500 Nysa, ul. Parkowa 2
tel. 77 408 5080-85, fax 77 4795208

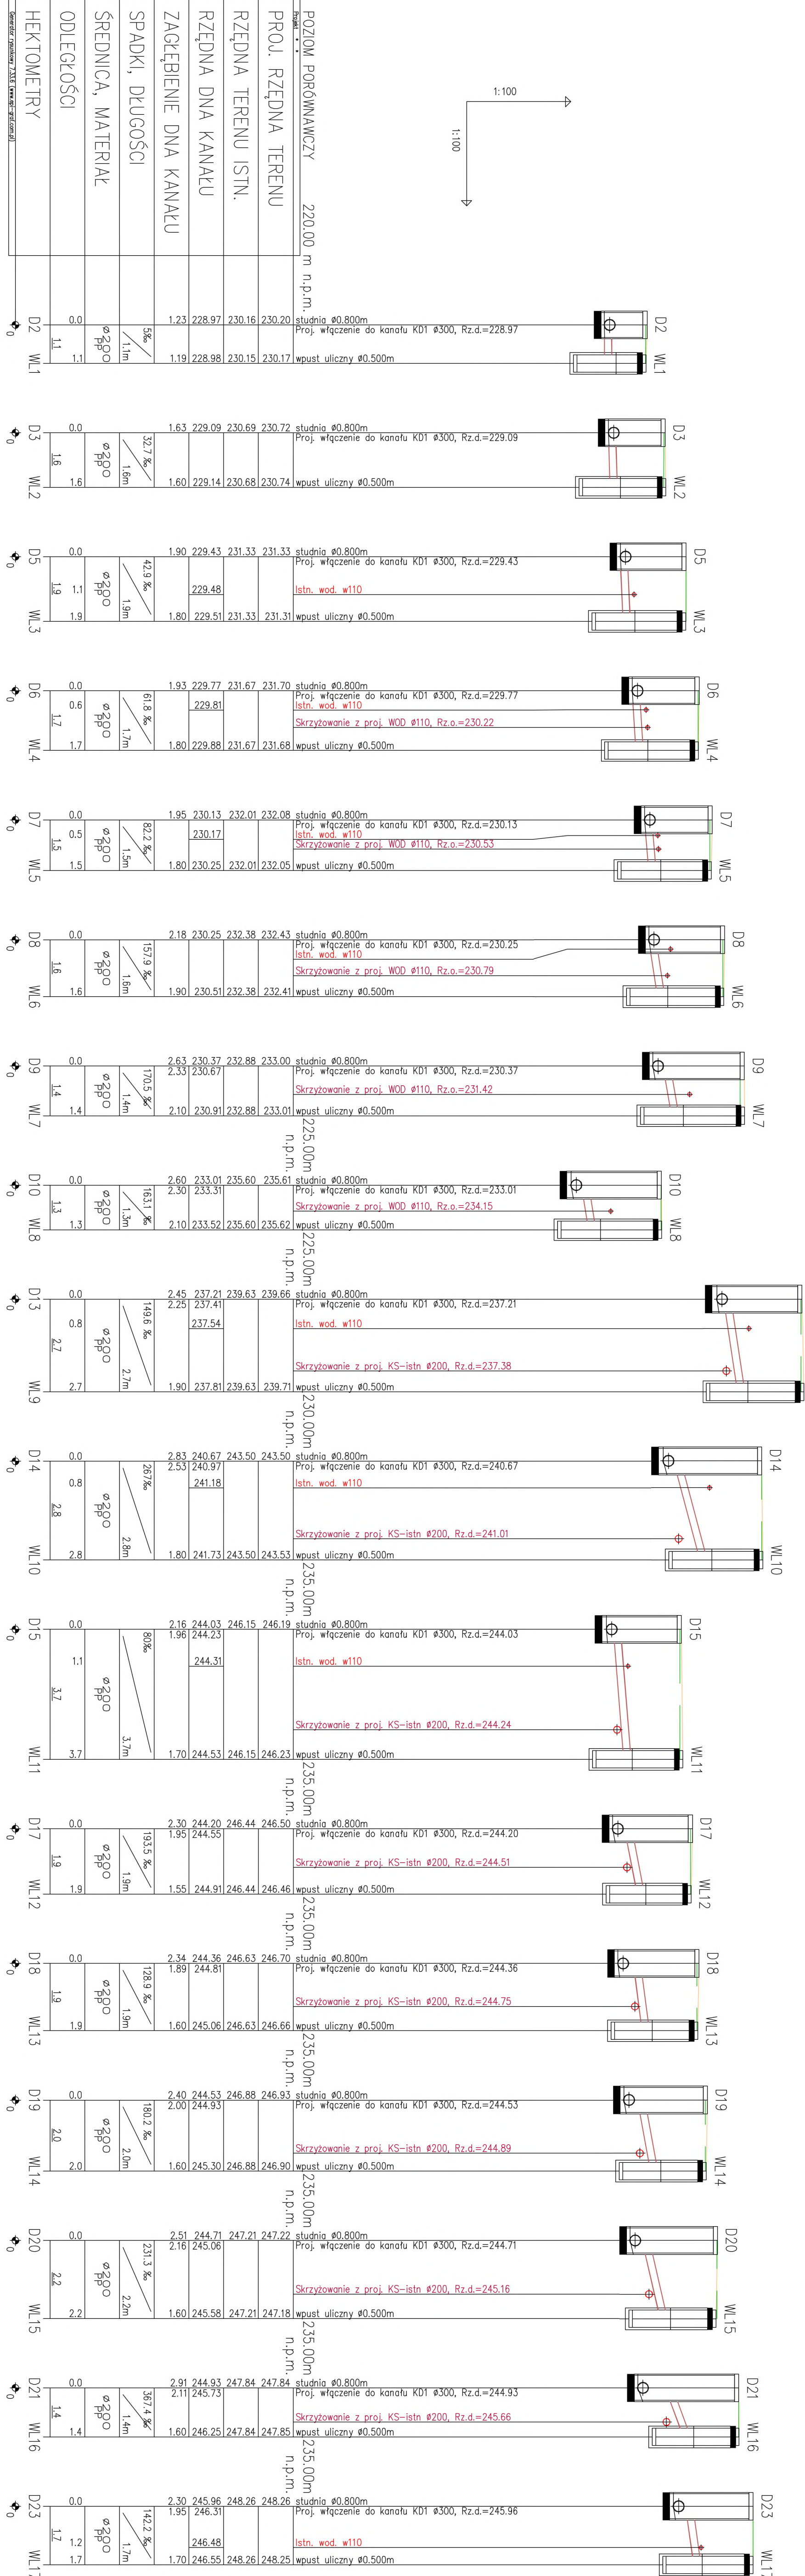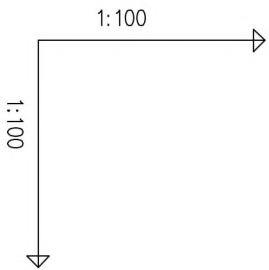



Inwestor: Gmina Paczków ul. Rynek 1, 48-370 Paczków		Wykonawca: OBP Biuro Projektowe OFFICIUM mgr inż. arch. Jarosław Hokiwo ul. Bolesława Prusa 9, 48-303 Nysa tel. 06 56 777 88 e-mail: biuro.officium@gmail.com NIP 7531241148	
Nazwa i adres obiektu budowlanego: REMONT DROGI GMINNEJ ULICA GÓRNICZA W PACZKOWIE. WRAZ Z BUDOWĄ KANALIZACJI DESZCZOWEJ		Data: 01.2021	
Branża: DROGOWA		Stadium: PROJEKT BUDOWLANY	
Funkcja:	Imię i nazwisko:	Specjalność:	Numer uprawnień:
Projektant:	mgr inż. Mirosław Bartocha	sieci i inst. sanit.	221/93/OP
Projektant:			
Opracował:			
Tytuł rysunku: PROFILE PODŁUŻNE PRZYKANALIKÓW WPUSTOWYCH KANALIZACJI DESZCZOWEJ		Nr rysunku: 2	Skala rysunku: 1:100/100

STAROSTWO POWIATOWE
w NYSIE
Wydział Architektury i Budownictwa
48-300 Nysa, ul. Parkowa 2
tel. 77 408 5080-85, fax 77 4085208


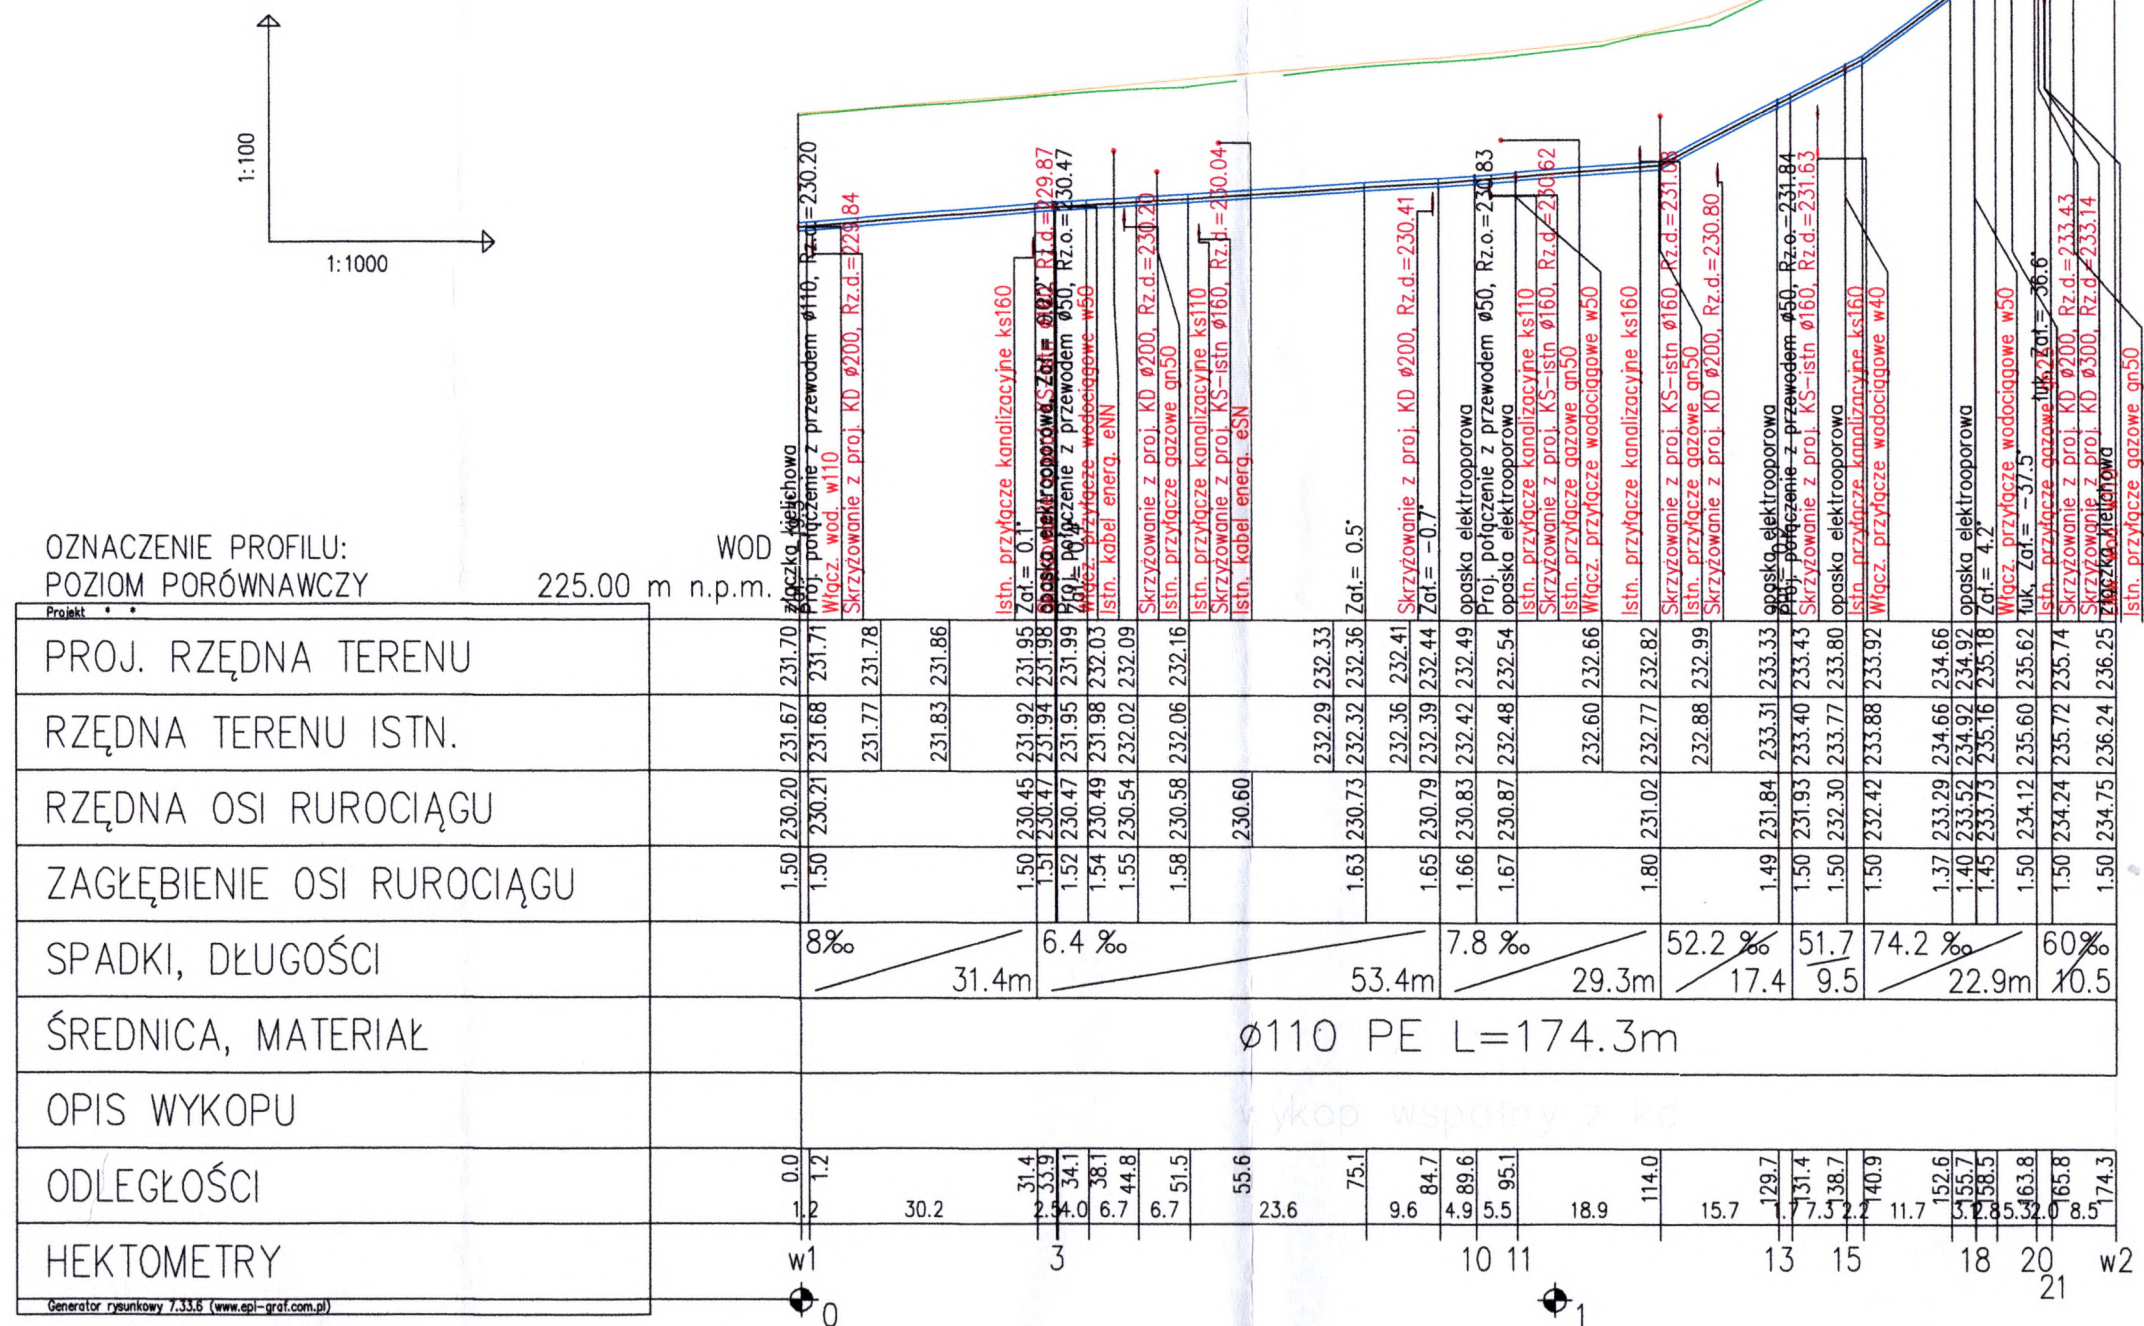


Inwestor: Gmina Paczków ul. Rynek 1, 48-370 Paczków		Wykonawca: BPO Biuro Projektowe OFFICIUM mgr inż. arch. Jarosław Hołósko ul. Bolesława Prusa 9, 48-303 Nysa tel. 66 56 777 88 email: bp.officium@gmail.com NIP 7531241148	
Nazwa i adres obiektu budowlanego: REMONT DROGI GMINNEJ ULICA GÓRNICZA W PACZKOWIE. WRAZ Z BUDOWĄ KANALIZACJI DESZCZOWEJ		Data: 01.2021	
Branża: DROGOWA		Stadium: PROJEKT BUDOWLANY	
Funkcja:	Imię i nazwisko:	Specjalność:	Numer uprawnień:
Projektant:	mgr inż. Mirosław Bartocha	sieci i inst. sanit.	221/93/OP
Projektant:			
Opracował:			
Tytuł rysunku: PROFILE PODŁUŻNE PRZEWODÓW WODOCIĄGOWYCH		Nr rysunku: 3	Skala rysunku: 1:100/1000


STAROSTWO POWIATOWE
w NYSIE
Wydział Architektury i Budownictwa
48-300 Nysa, ul. Parkowa 2
tel. 77 408 5080-85, fax 77 4085208

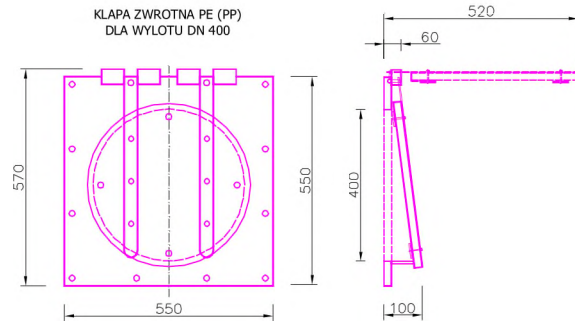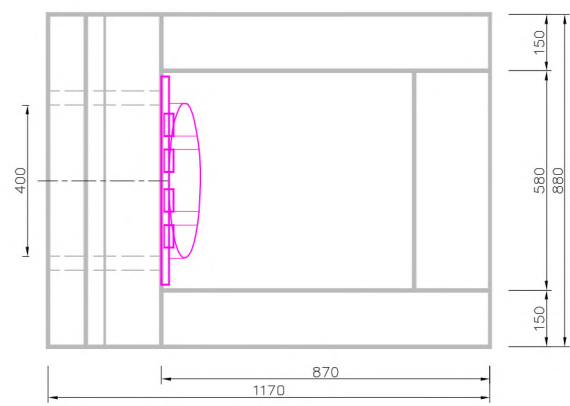

SKALA 1:20

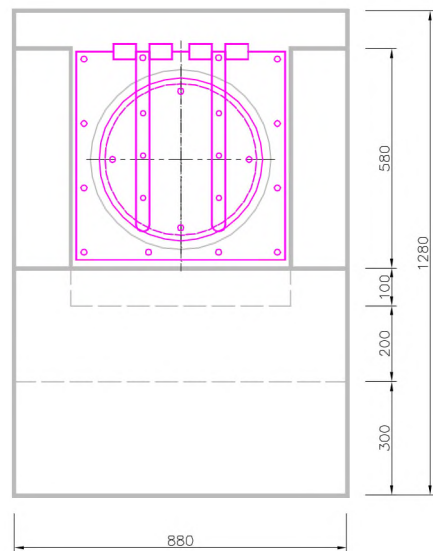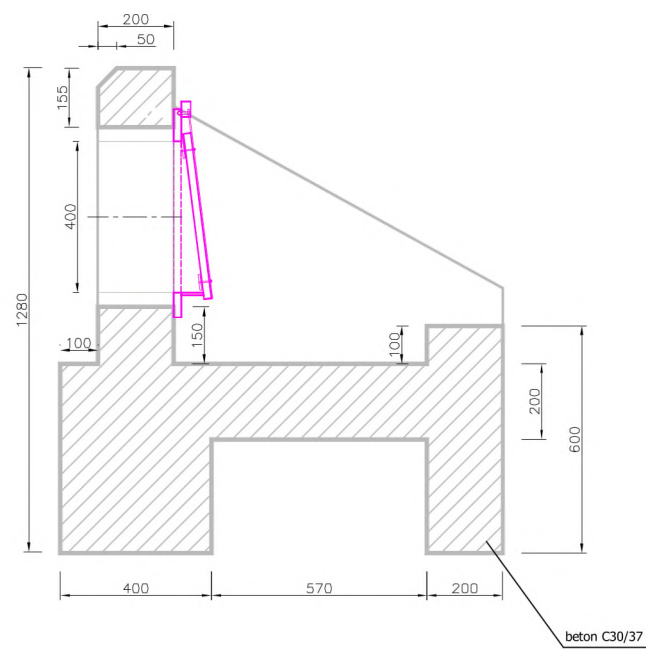

WIDOK Z GÓRY

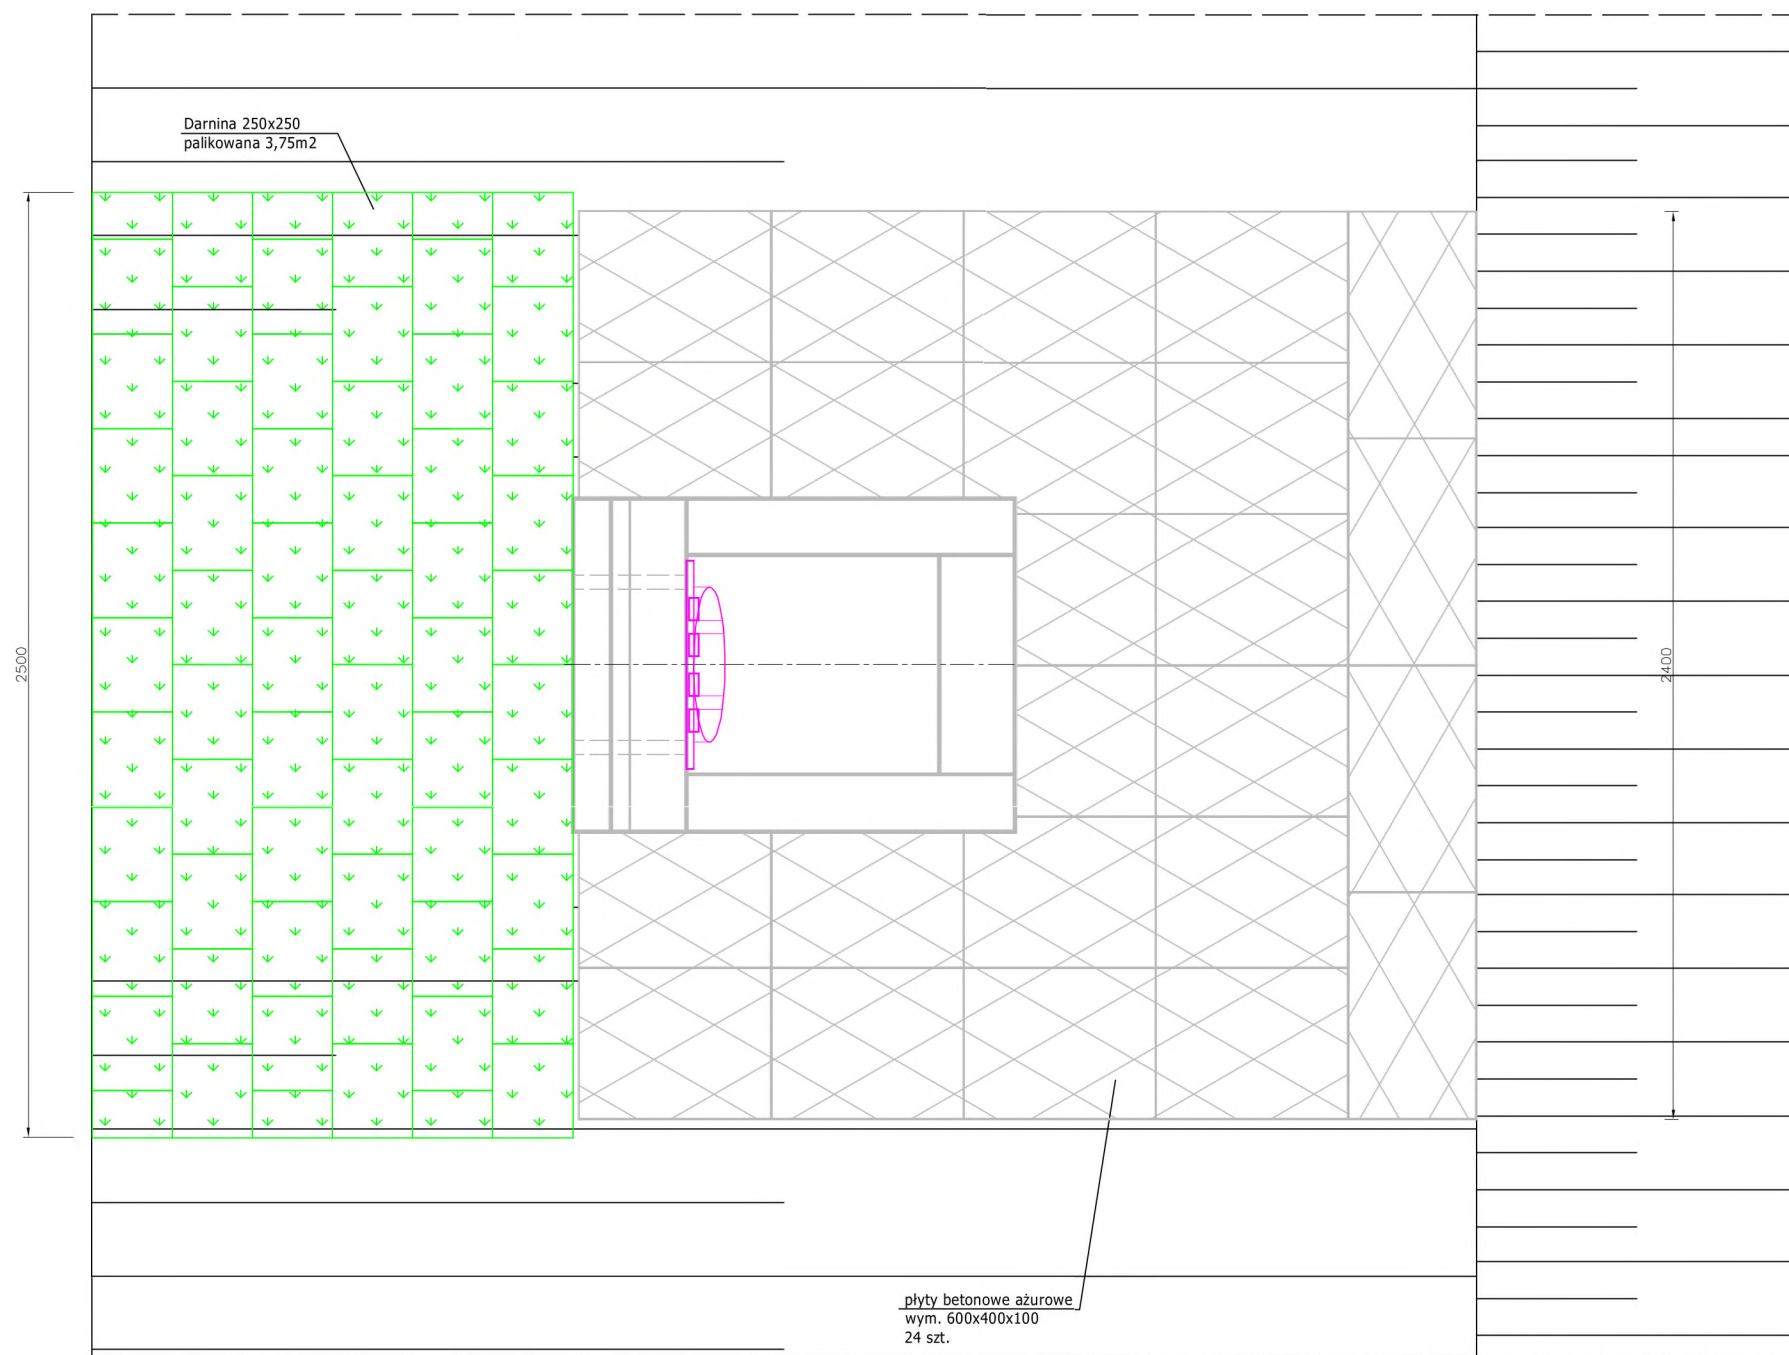


OS DŃA CIEKU

Inwestor: Gmina Paczków ul. Rynek 1, 48-370 Paczków		Wykonawca: BPO Biuro Projektowe OFFICIUM mgr inż. arch. Jarosław Hołówk ul. Bolesława Prusa 9, 48-303 Nysa tel. 66 56 777 88 email: bp.officium@gmail.com NIP 7531241148		
Nazwa i adres obiektu budowlanego: REMONT DROGI GMINNEJ ULICA GÓRNICZA W PACZKOWIE. WRAZ Z BUDOWĄ KANALIZACJI DESZCZOWEJ				Data: 01.2021
Branża: DROGOWA		Stadium: PROJEKT BUDOWLANY		
Funkcja:	Imię i nazwisko:	Specjalność:	Numer uprawnień:	Podpis:
Projektant:	mgr inż. Mirosław Bartocha	sieci i inst. sanit.	221/93/OP	
Projektant:				
Opracował:				
Tytuł rysunku: SCHEMAT KONSTRUKCYJNY WYLOTU W1		Nr rysunku: 4		Skala rysunku: 1:20


dz. nr 542/1			rzeka Biała Woda km 1+883 dz. nr 544			dz. nr 595/2	
droga jezdnia - naw. bitumiczna			pobocze	skarpa	koryto	skarpa	teren zielony
5,35 m			1,45 m	1,60 m	2,91 m	2,55 m	4,33 m

4. Przekrój podłużny
skala 1:50

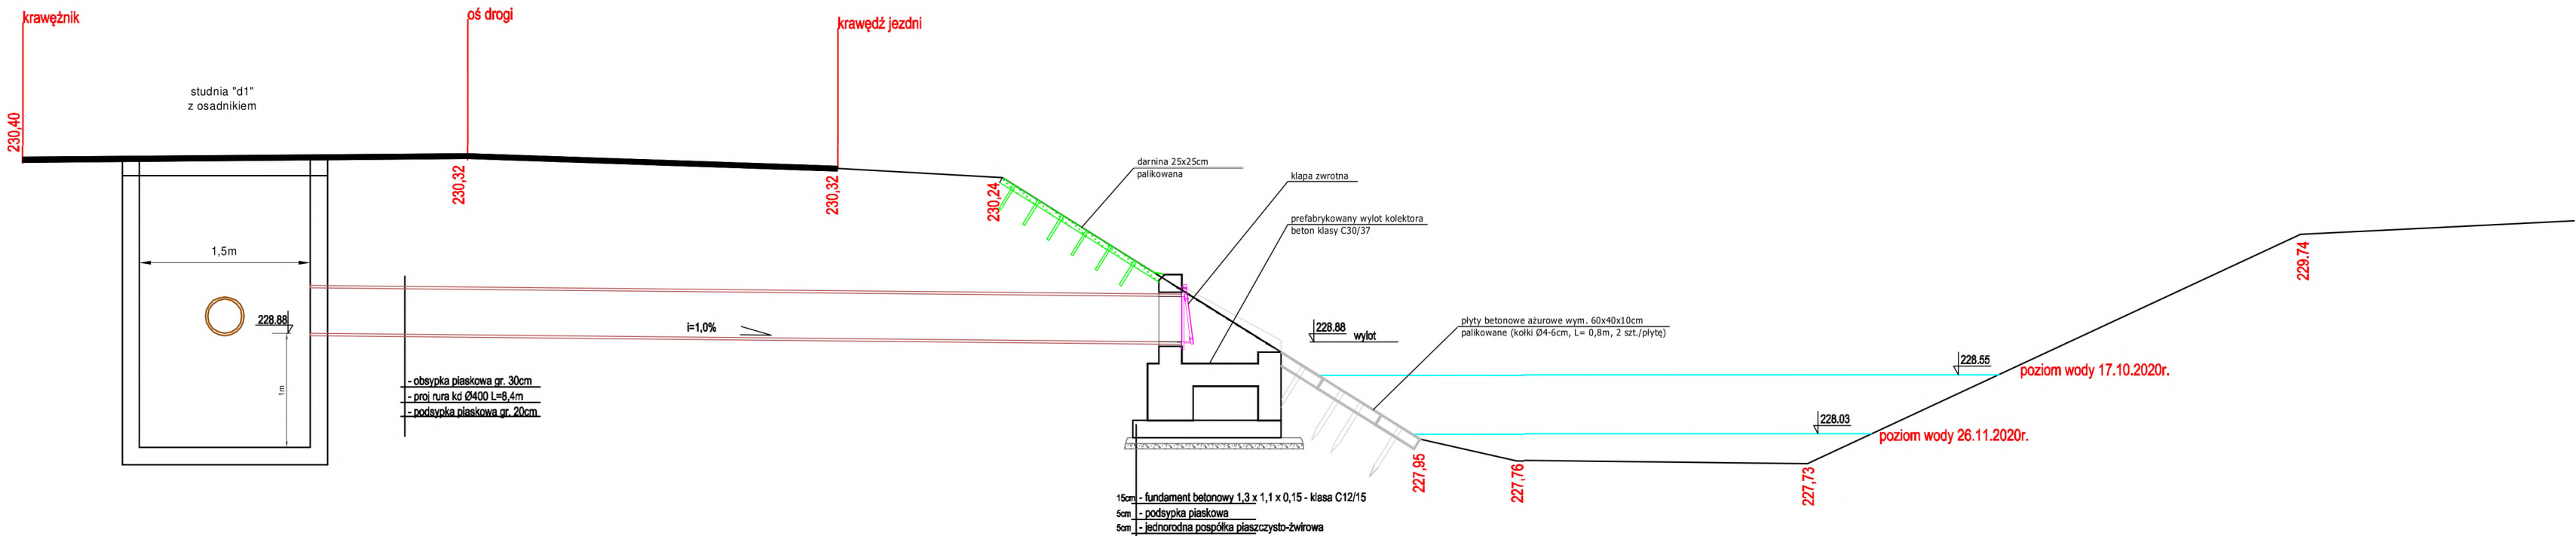

Inwestor: Gmina Paczków ul. Rynek 1, 48-370 Paczków		Wykonawca: BPO Biuro Projektowe OFFICIUM mgr inż. arch. Jarosław Hołówko ul. Bolesława Prusa 9, 48-303 Nysa tel. 66 56 777 88 email: bp.officium@gmail.com NIP 7531241148		
Nazwa i adres obiektu budowlanego: REMONT DROGI GMINNEJ ULICA GÓRNICZA W PACZKOWIE. WRAZ Z BUDOWĄ KANALIZACJI DESZCZOWEJ				Data: 01.2021
Branża: DROGOWA		Stadium: PROJEKT BUDOWLANY		
Funkcja:	Imię i nazwisko:	Specjalność:	Numer uprawnień:	Podpis:
Projektant:	mgr inż. Mirosław Bartocha	sieci i inst. sanit.	221/93/OP	
Projektant:				
Opracował:				
Tytuł rysunku: PRZEKRÓJ PODŁUŻNY WYLOTU W1			Nr rysunku: 5	Skala rysunku: 1:50


Osadnik zawieszin mineralnych

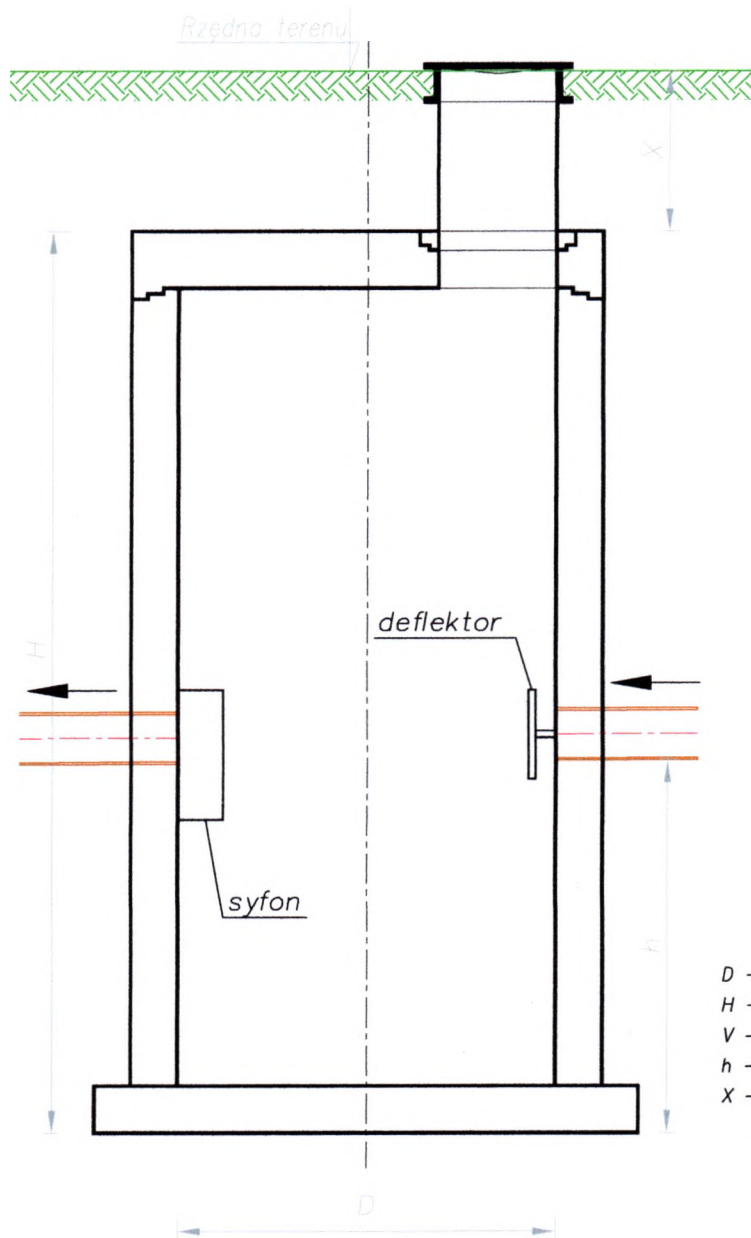


- D - średnica wewnętrzna [mm]
 H - wysokość całkowita [mm]
 V - pojemność osadnika [l]
 h - wysokość komory osadnika [mm]
 X - różnica wysokości pomiędzy górną osadnika a rzędną terenu [m]

								Kręgi bet. Ø 1500 i wys.			
nr osadnika	D	H	V	h	rz. terenu	rz. dolotu	X	1000	500	300	pty. nastud.
OS1	1500	1380	2650	1500	230,41	228,88	0,15	-	-	-	-

Inwestor: Gmina Paczków ul. Rynek 1, 48-370 Paczków		Wykonawca: BPO Biuro Projektowe OFFICIUM mgr inż. arch. Jarosław Holówko ul. Bolesława Prusa 9, 48-303 Nysa tel. 66 56 777 88 email: bp.officium@gmail.com NIP 7531241148	
Nazwa i adres obiektu budowlanego: REMONT DROGI GMINNEJ ULICA GÓRNICZA W PACZKOWIE. WRAZ Z BUDOWĄ KANALIZACJI DESZCZOWEJ			Data: 01.2021
Branża: DROGOWA		Stadium: PROJEKT BUDOWLANY	
Funkcja:	Imię i nazwisko:	Specjalność:	Numer uprawnień: Podpis:
Projektant:	mgr inż. Mirosław Bartocha	sieci i inst. sanit.	221/93/OP
Projektant:			
Opracował:			
Tytuł rysunku: PRZEKRÓJ OSADNIKA ZAWIESIN MINERALNYCH DN 1500		Nr rysunku: 6	Skala rysunku:

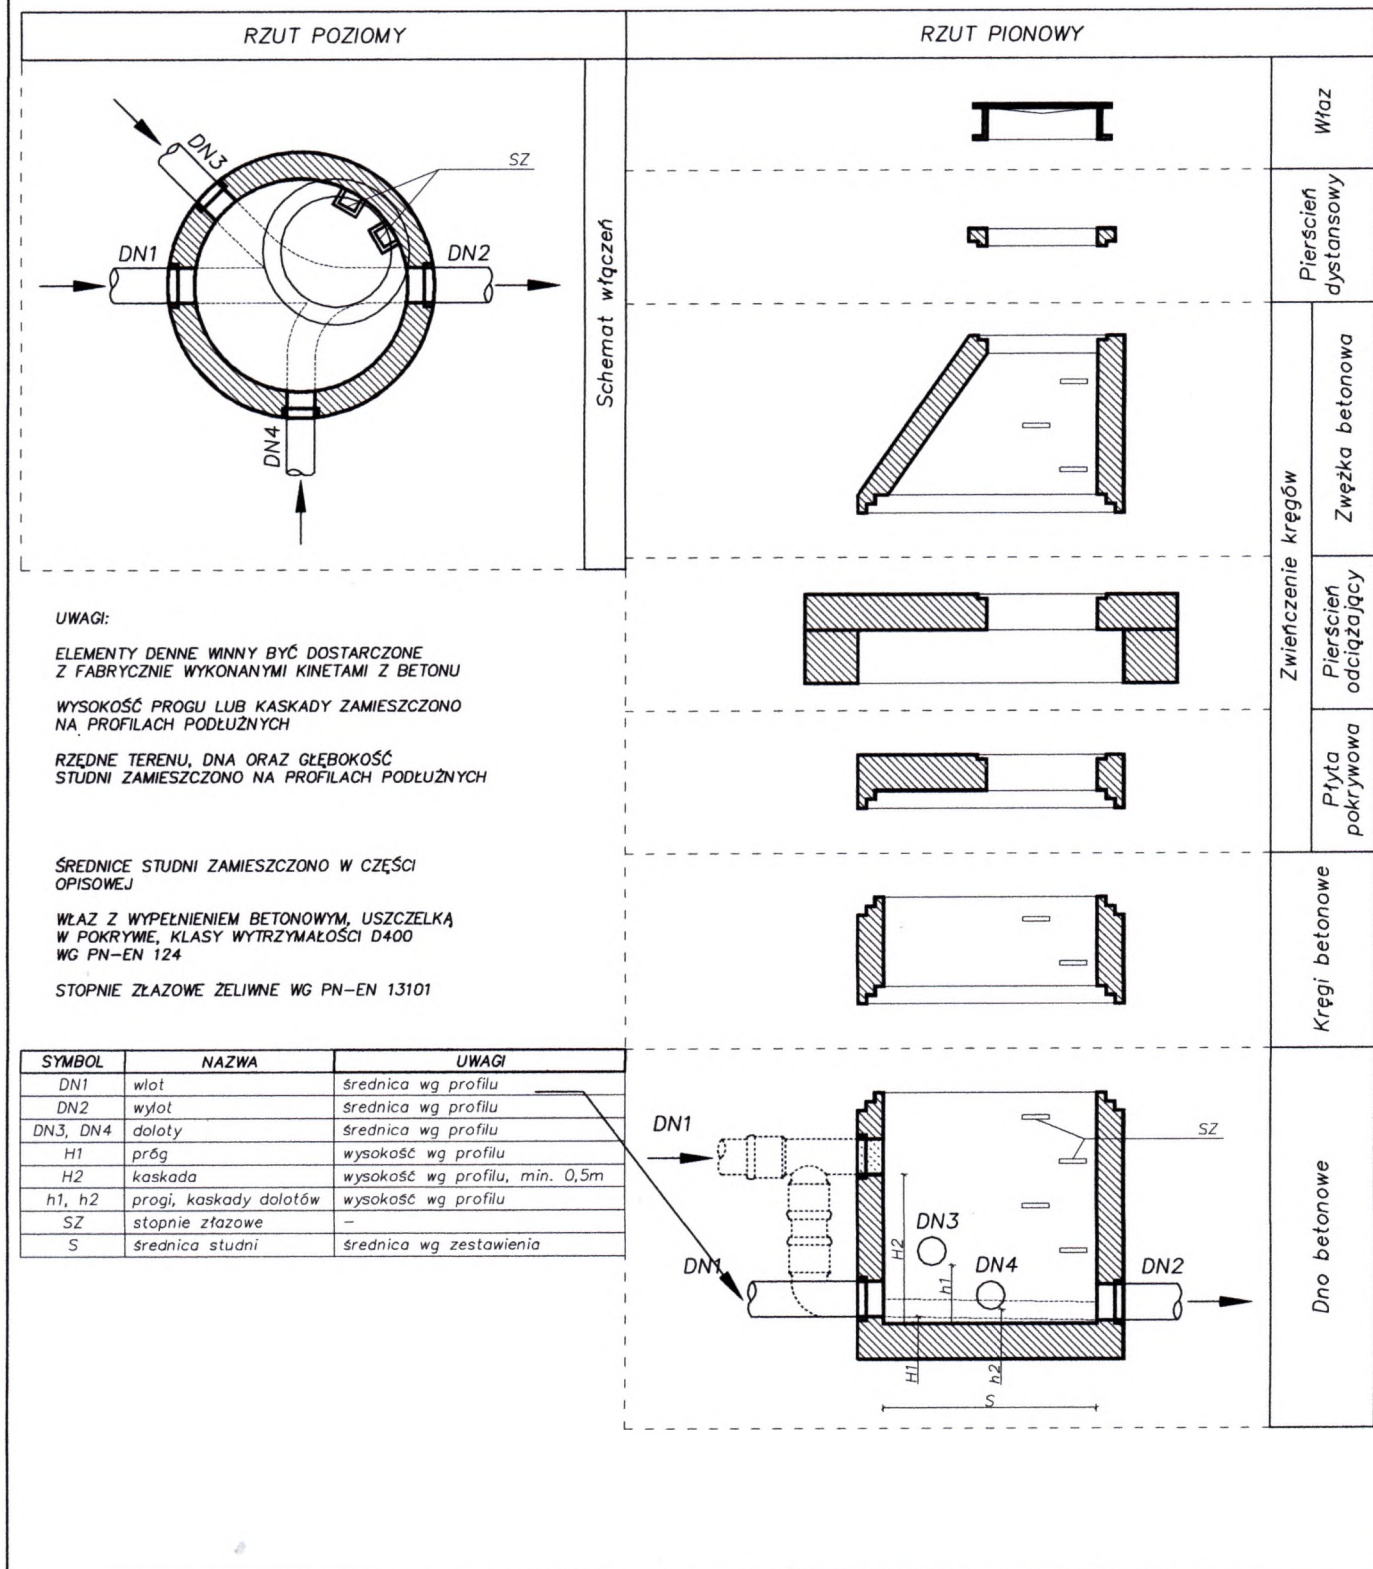


Inwestor: Gmina Paczków ul. Rynek 1, 48-370 Paczków	Wykonawca: BPO Biuro Projektowe OFFICIUM mgr inż. arch. Jarosław Hołósko ul. Bolesława Prusa 9, 48-303 Nysa tel. 66 56 777 88 email: bp.officium@gmail.com NIP 7531241148			
Nazwa i adres obiektu budowlanego: REMONT DROGI GMINNEJ ULICA GÓRNICZA W PACZKOWIE. WRAZ Z BUDOWĄ KANALIZACJI DESZCZOWEJ				
Data: 01.2021				
Branża: DROGOWA	Stadium: PROJEKT BUDOWLANY			
Funkcja:	Imię i nazwisko:	Specjalność:	Numer uprawnień:	Podpis:
Projektant:	mgr inż. Mirosław Bartocha	sieci i inst. sanit.	221/93/OP	
Projektant:				
Opracował:				
Tytuł rysunku: SCHEMAT STUDZIENKI BETONOWEJ DN 1000/800			Nr rysunku: 7	Skala rysunku:

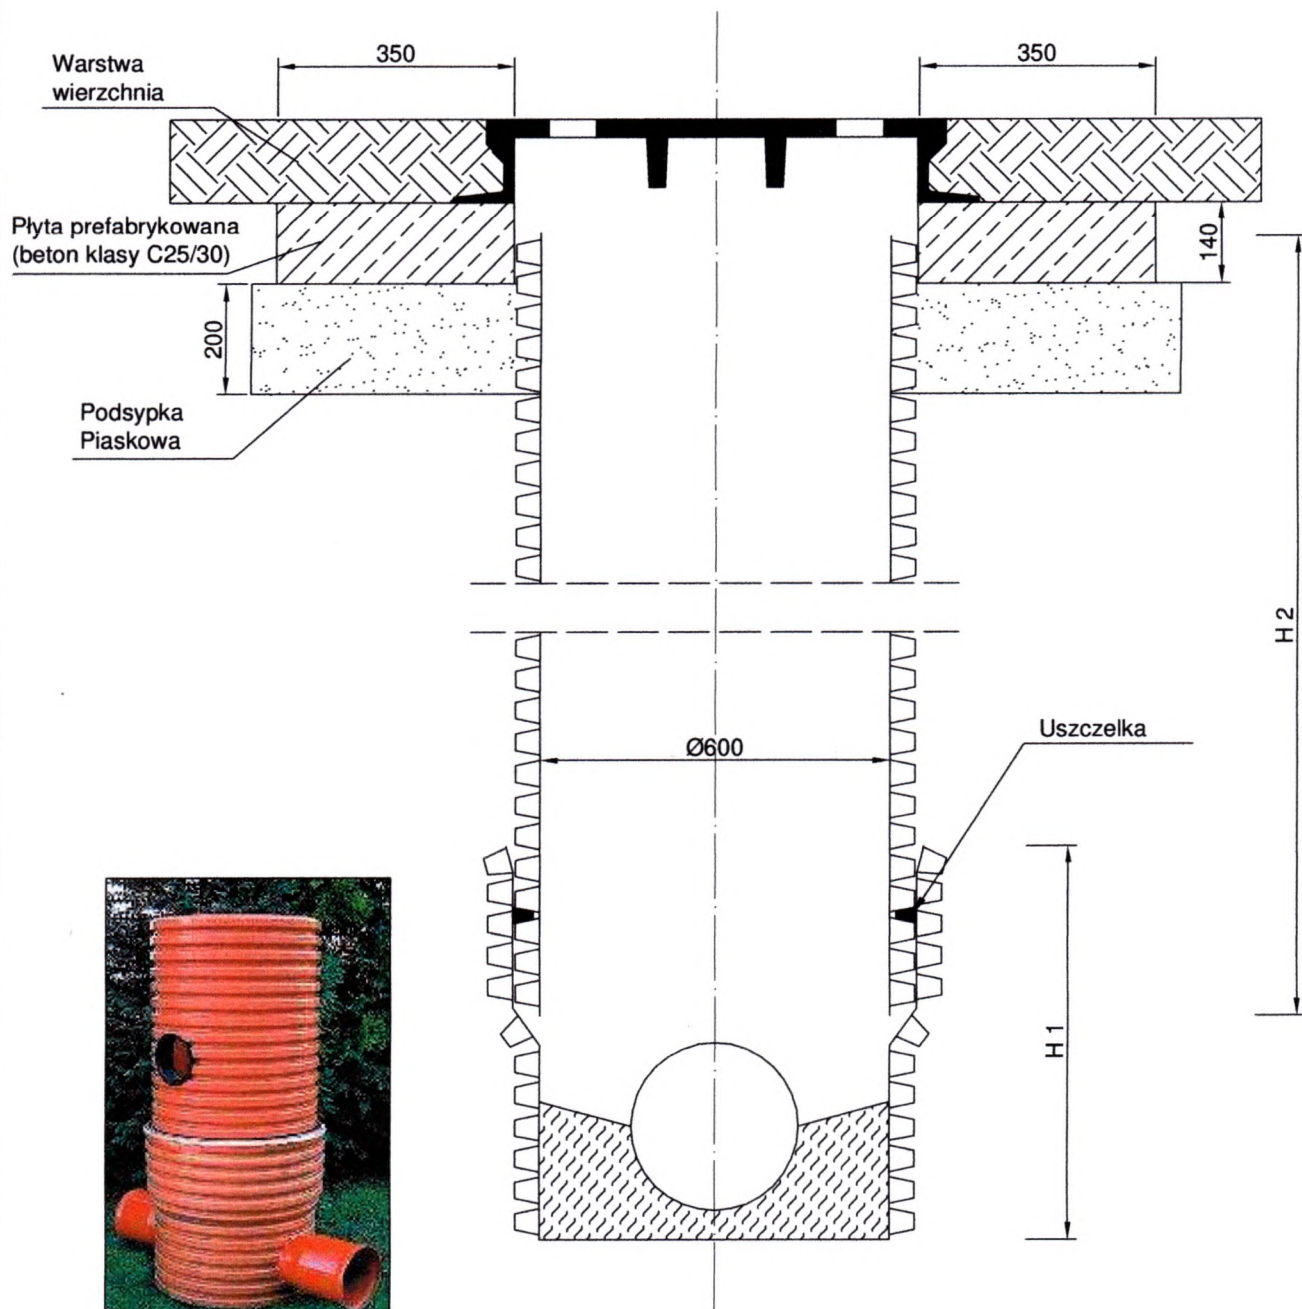

H 1 - Wysokość kinety


H 2 - Wysokość rury wznoszącej

Inwestor: Gmina Paczków ul. Rynek 1, 48-370 Paczków		Wykonawca: Biuro Projektowe OFFICIUM mgr inż. arch. Jarosław Holówko ul. Bolesława Prusa 9, 48-303 Nysa tel. 66 56 777 88 email: bp.officium@gmail.com NIP 7531241148	
Nazwa i adres obiektu budowlanego: REMONT DROGI GMINNEJ ULICA GÓRNICZA W PACZKOWIE. WRAZ Z BUDOWĄ KANALIZACJI DESZCZOWEJ			Data: 01.2021
Branża: DROGOWA		Stadium: PROJEKT BUDOWLANY	
Funkcja:	Imię i nazwisko:	Specjalność:	Numer uprawnień: Podpis:
Projektant:	mgr inż. Mirosław Bartocha	sieci i inst. sanit.	221/93/OP
Projektant:			
Opracował:			
Tytuł rysunku: SCHEMAT STUDZIENKI KANALIZACYJNEJ Z TWORZYWA SZTUCZNEGO DN 600		Nr rysunku: 8	Skala rysunku:

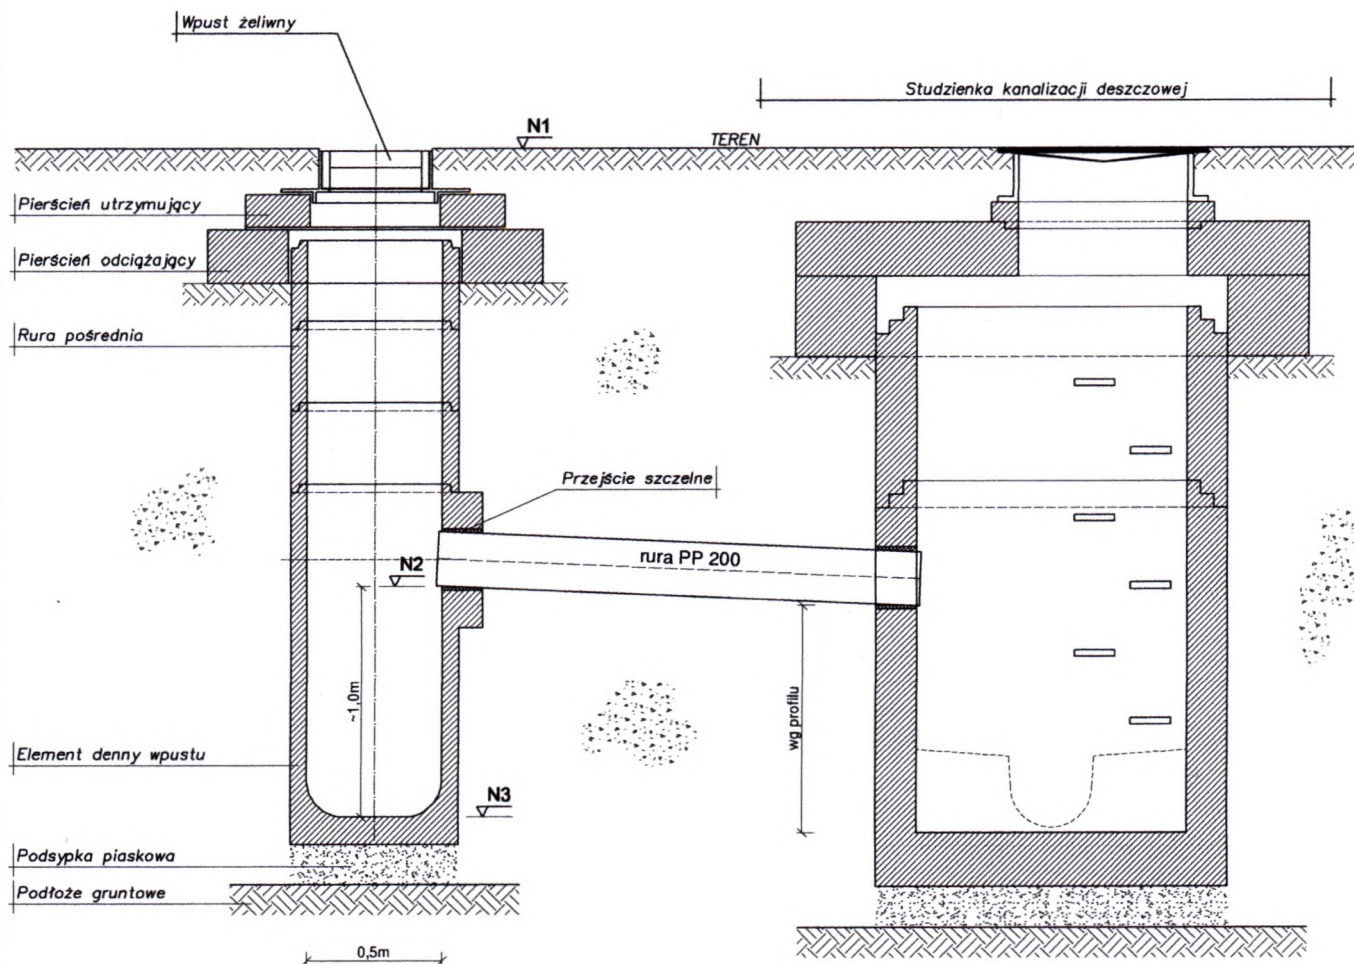


- Głębokość osadnika wpustu $\sim 1,0m$
- Rzędne włączenia do studzienek kanalizacyjnych podano na profilach
- Kręgi wpustu należy połączyć szczelnie

Inwestor: Gmina Paczków ul. Rynek 1, 48-370 Paczków		Wykonawca: BPO Biuro Projektowe OFFICIUM mgr inż. arch. Jarosław Holówko ul. Bolesława Prusa 9, 48-303 Nysa tel. 66 56 777 88 email: bp.officium@gmail.com NIP 7531241148	
Nazwa i adres obiektu budowlanego: REMONT DROGI GMINNEJ ULICA GÓRNICZA W PACZKOWIE. WRAZ Z BUDOWĄ KANALIZACJI DESZCZOWEJ			Data: 01.2021
Branża: DROGOWA		Stadium: PROJEKT BUDOWLANY	
Funkcja:	Imię i nazwisko:	Specjalność:	Numer uprawnień: Podpis:
Projektant:	mgr inż. Mirosław Bartocha	sieci i inst. sanit.	221/93/OP
Projektant:			
Opracował:			
Tytuł rysunku: SCHEMAT PODŁĄCZENIA WPUSTU ULICZNEGO		Nr rysunku: 9	Skala rysunku:

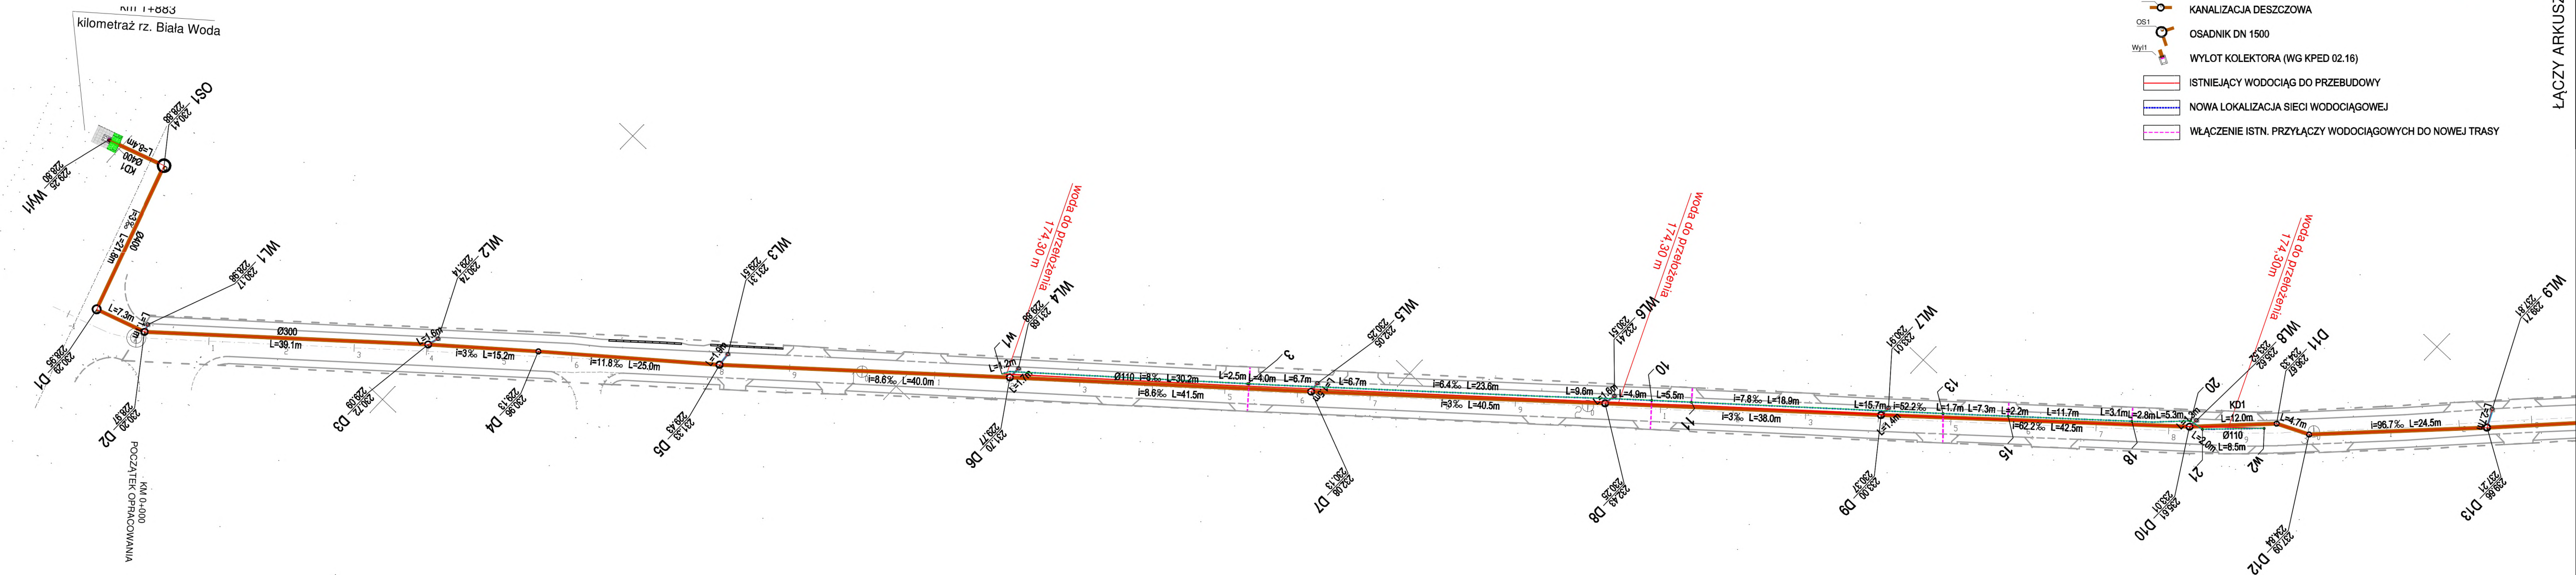

- STAROSTWO POWIATOWE
WYDZIAŁ ARCHITEKTURY I BUDOWNICTWA
48-303 Nysa
tel. 77 4085200-85, fax 77 4085208
- WL1 WPUSTY DESZCZOWE ULICZNE Z OSADNIKIEM Z KRĘGÓW WYSIE
BETONOWYCH Ø 500 MM
WL9 WPUSTY DESZCZOWE KRAWĘŻNIKOWO- JEZDNIOWE Z OSADNIKIEM
Z KRĘGÓW BETONOWYCH Ø 500 MM (WL9-11, WL15)
D1 KANALIZACJA DESZCZOWA
OS1 OSADNIK DN 1500
Wy1 WYLOT KOLEKTORA (WG KPED 02.16)
- ISTNIEJĄCY WODOCIĄG DO PRZEBUDOWY
NOWA LOKALIZACJA SIECI WODOCIĄGOWEJ
WŁĄCZENIE ISTN. PRZYŁĄCZY WODOCIĄGOWYCH DO NOWEJ TRASY

Inwestor: Gmina Paczków ul. Rynek 1, 48-370 Paczków		Wykonawca: BPO Biuro Projektowe OFFICIUM mgr inż. arch. Jarosław Hołósko ul. Bolesława Prusa 9, 48-303 Nysa tel. 66 56 777 88 email: bp.officium@gmail.com NIP 7531241148	
Nazwa i adres obiektu budowlanego: REMONT DROGI GMINNEJ ULICA GÓRNICZA W PACZKOWIE. WRAZ Z BUDOWĄ KANALIZACJI DESZCZOWEJ			Data: 01.2021
Branża: DROGOWA		Stadium: PROJEKT BUDOWLANY	
Funkcja:	Imię i nazwisko:	Specjalność:	Numer uprawnień: Podpis:
Projektant:	mgr inż. Mirosław Bartocha	sieci i inst. sanit.	221/93/OP
Projektant:			
Opracował:			
Tytuł rysunku: SCHEMATY WĘZŁÓW		Nr rysunku: 10/1	Skala rysunku: 1:500

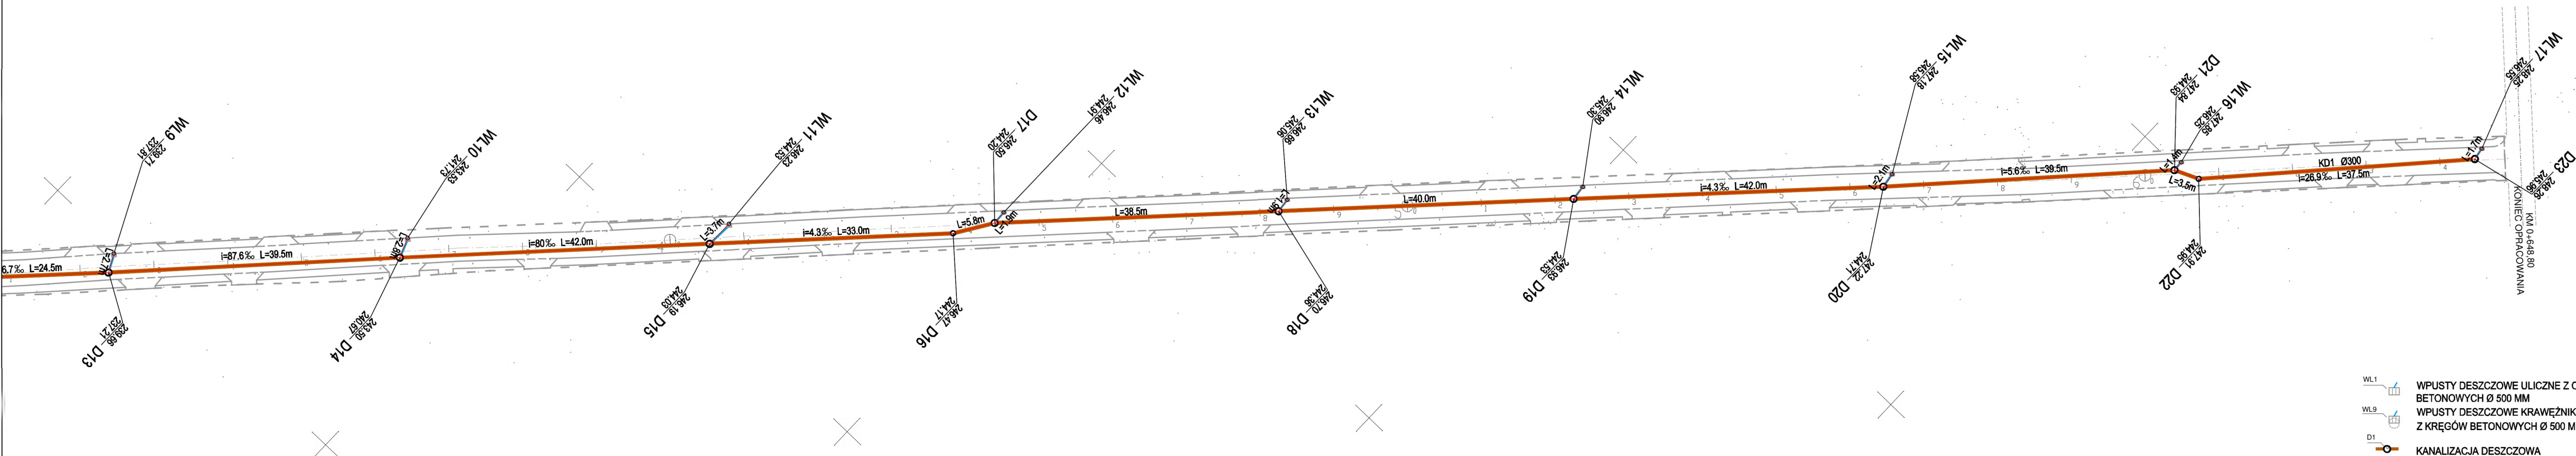

STAROSTWO POWIATOWE
w NYSIE
Wydział Architektury i Budownictwa
48-300 Nysa, ul. Parkowa 2
tel. 77 408 5000-95, fax 77 4085206

- WL1 WPUSTY DESZCZOWE ULICZNE Z OSADNIKIEM Z KRĘGÓW BETONOWYCH Ø 500 MM
- WL9 WPUSTY DESZCZOWE KRAWĘŻNIKOWO - JEZDNIOWE Z OSADNIKIEM Z KRĘGÓW BETONOWYCH Ø 500 MM (WL9-11, WL15)
- D1 KANALIZACJA DESZCZOWA

Inwestor: Gmina Paczków ul. Rynek 1, 48-370 Paczków		Wykonawca: BPO Biuro Projektowe OFFICIUM mgr inż. arch. Jarosław Hołówko ul. Bolesława Prusa 9, 48-303 Nysa tel. 66 56 777 88 email: bp.officium@gmail.com NIP 7531241148		
Nazwa i adres obiektu budowlanego: REMONT DROGI GMINNEJ ULICA GÓRNICZA W PACZKOWIE. WRAZ Z BUDOWĄ KANALIZACJI DESZCZOWEJ			Data: 01.2021	
Branża: DROGOWA		Stadium: PROJEKT BUDOWLANY		
Funkcja:	Imię i nazwisko:	Specjalność:	Numer uprawnień:	Podpis:
Projektant:	mgr inż. Mirosław Bartocha	sieci i inst. sanit.	221/93/OP	
Projektant:				
Opracował:				
Tytuł rysunku: SCHEMATY WĘZŁÓW		Nr rysunku: 10/2	Skala rysunku: 1:500	