


SKALA 1:100

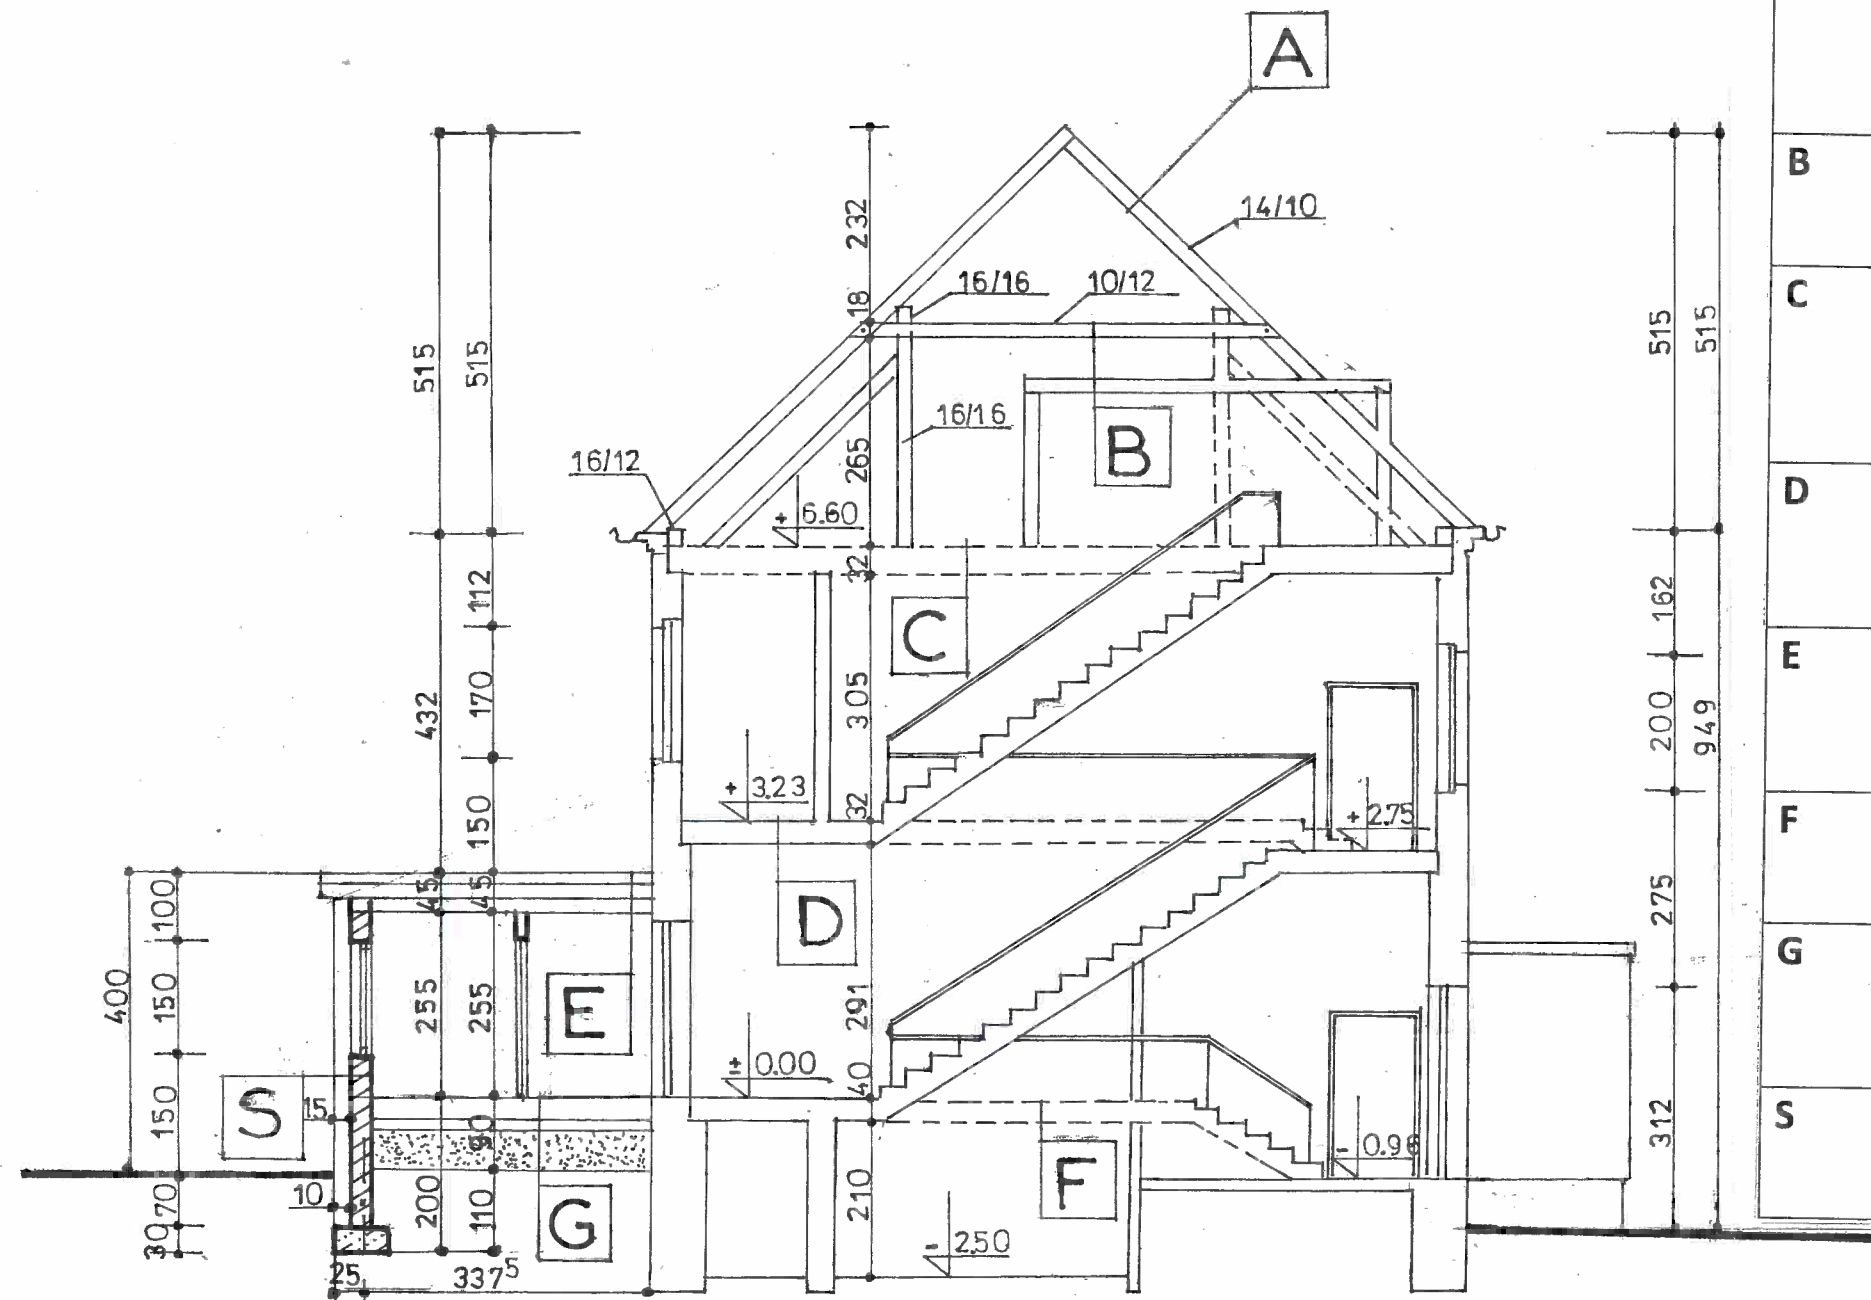

OZNACZENIA	W Nysie
A	-dachówka ceramiczna w koronkę -łaty drewniane 4/6cm -krokwie drewniane 14/10 - styropian 15cm między krokwiami - łata drewniana na krokwi 4cm/6cm - płyty gipsowo-kartonowe 1,25cm - okno połaciowe, między krokwiami 0,8/1,2m
B	- deski gr.2,5cm - jętką 10/12cm - styropian gr.10cm - płyty gipsowo-kartonowe gr.1,25cm
C	- panele podłogowe - deski gr.2,5 cm - ślepy pułap(bez podsypki)- wełna mineralna) -belki 24/20cm -deski gr.2,5cm - tynk na trzcinie 2cm
D	- deski gr 2,5cm - ślepy pułap - belki 24/20cm - deski gr.2,5cm - tynk na trzcinie 2cm
E	- papa termozgrzewalna 2x - wylewka żelbetowa gr 6cm+siatka Ø 6mm - styropian 25cm - płyta żelbetowa gr.12cm - tynk cem.-wap. gr.2cm
F	- płytki ceramiczne 2cm - beton gr.6cm - strop ceramiczny Kleina półciężki 30cm - tynk cementowo-wapienny 2cm
G	- płytki ceramiczne 2cm - warstwa wyrównawcza 6cm - izolacja 2xpapa termozgrzewalna - warstwa konstrukcyjna betonowa gr.15cm - ubity warstwami piasek gr.60cm
S	-tynk mineralny gr.1,2cm - styropian grubości 15cm - pustak ceramiczny Porotherm gr.25cm - tynk cementowo wapienny gr.2cm

METRYKA PROJEKTU			
Obiekt adres	Przebudowa, rozbudowa i zmiana sposobu użytkowania części poddasza nieużytkowego na klasę integracyjną i w.c. obok w istniejącym budynku przedszkola w Dziewiętlicach 78, dz. 84	Studium P.B.	Data 10.05.2017
Treść rysunku	Przekrój pionowy 1-1	Branża architektura	Rys.nr.3 / A
Projektant	Piotr Opałka	skala	podpis
upr.bud.	74/01/Op	1:50	

dr. inž. arch. **MIROSLAV OPALKA**
Upisaniemi: oddělení bez omezení.
V. Společnost do proj. i kles. v nemovit. bud.
V. Společnost - bud. do kles. v nemovit. bud.
17. 01. 1974/01. 13.