


PRZEKRÓJ PODŁUŻNY B-B

SKALA 1:20

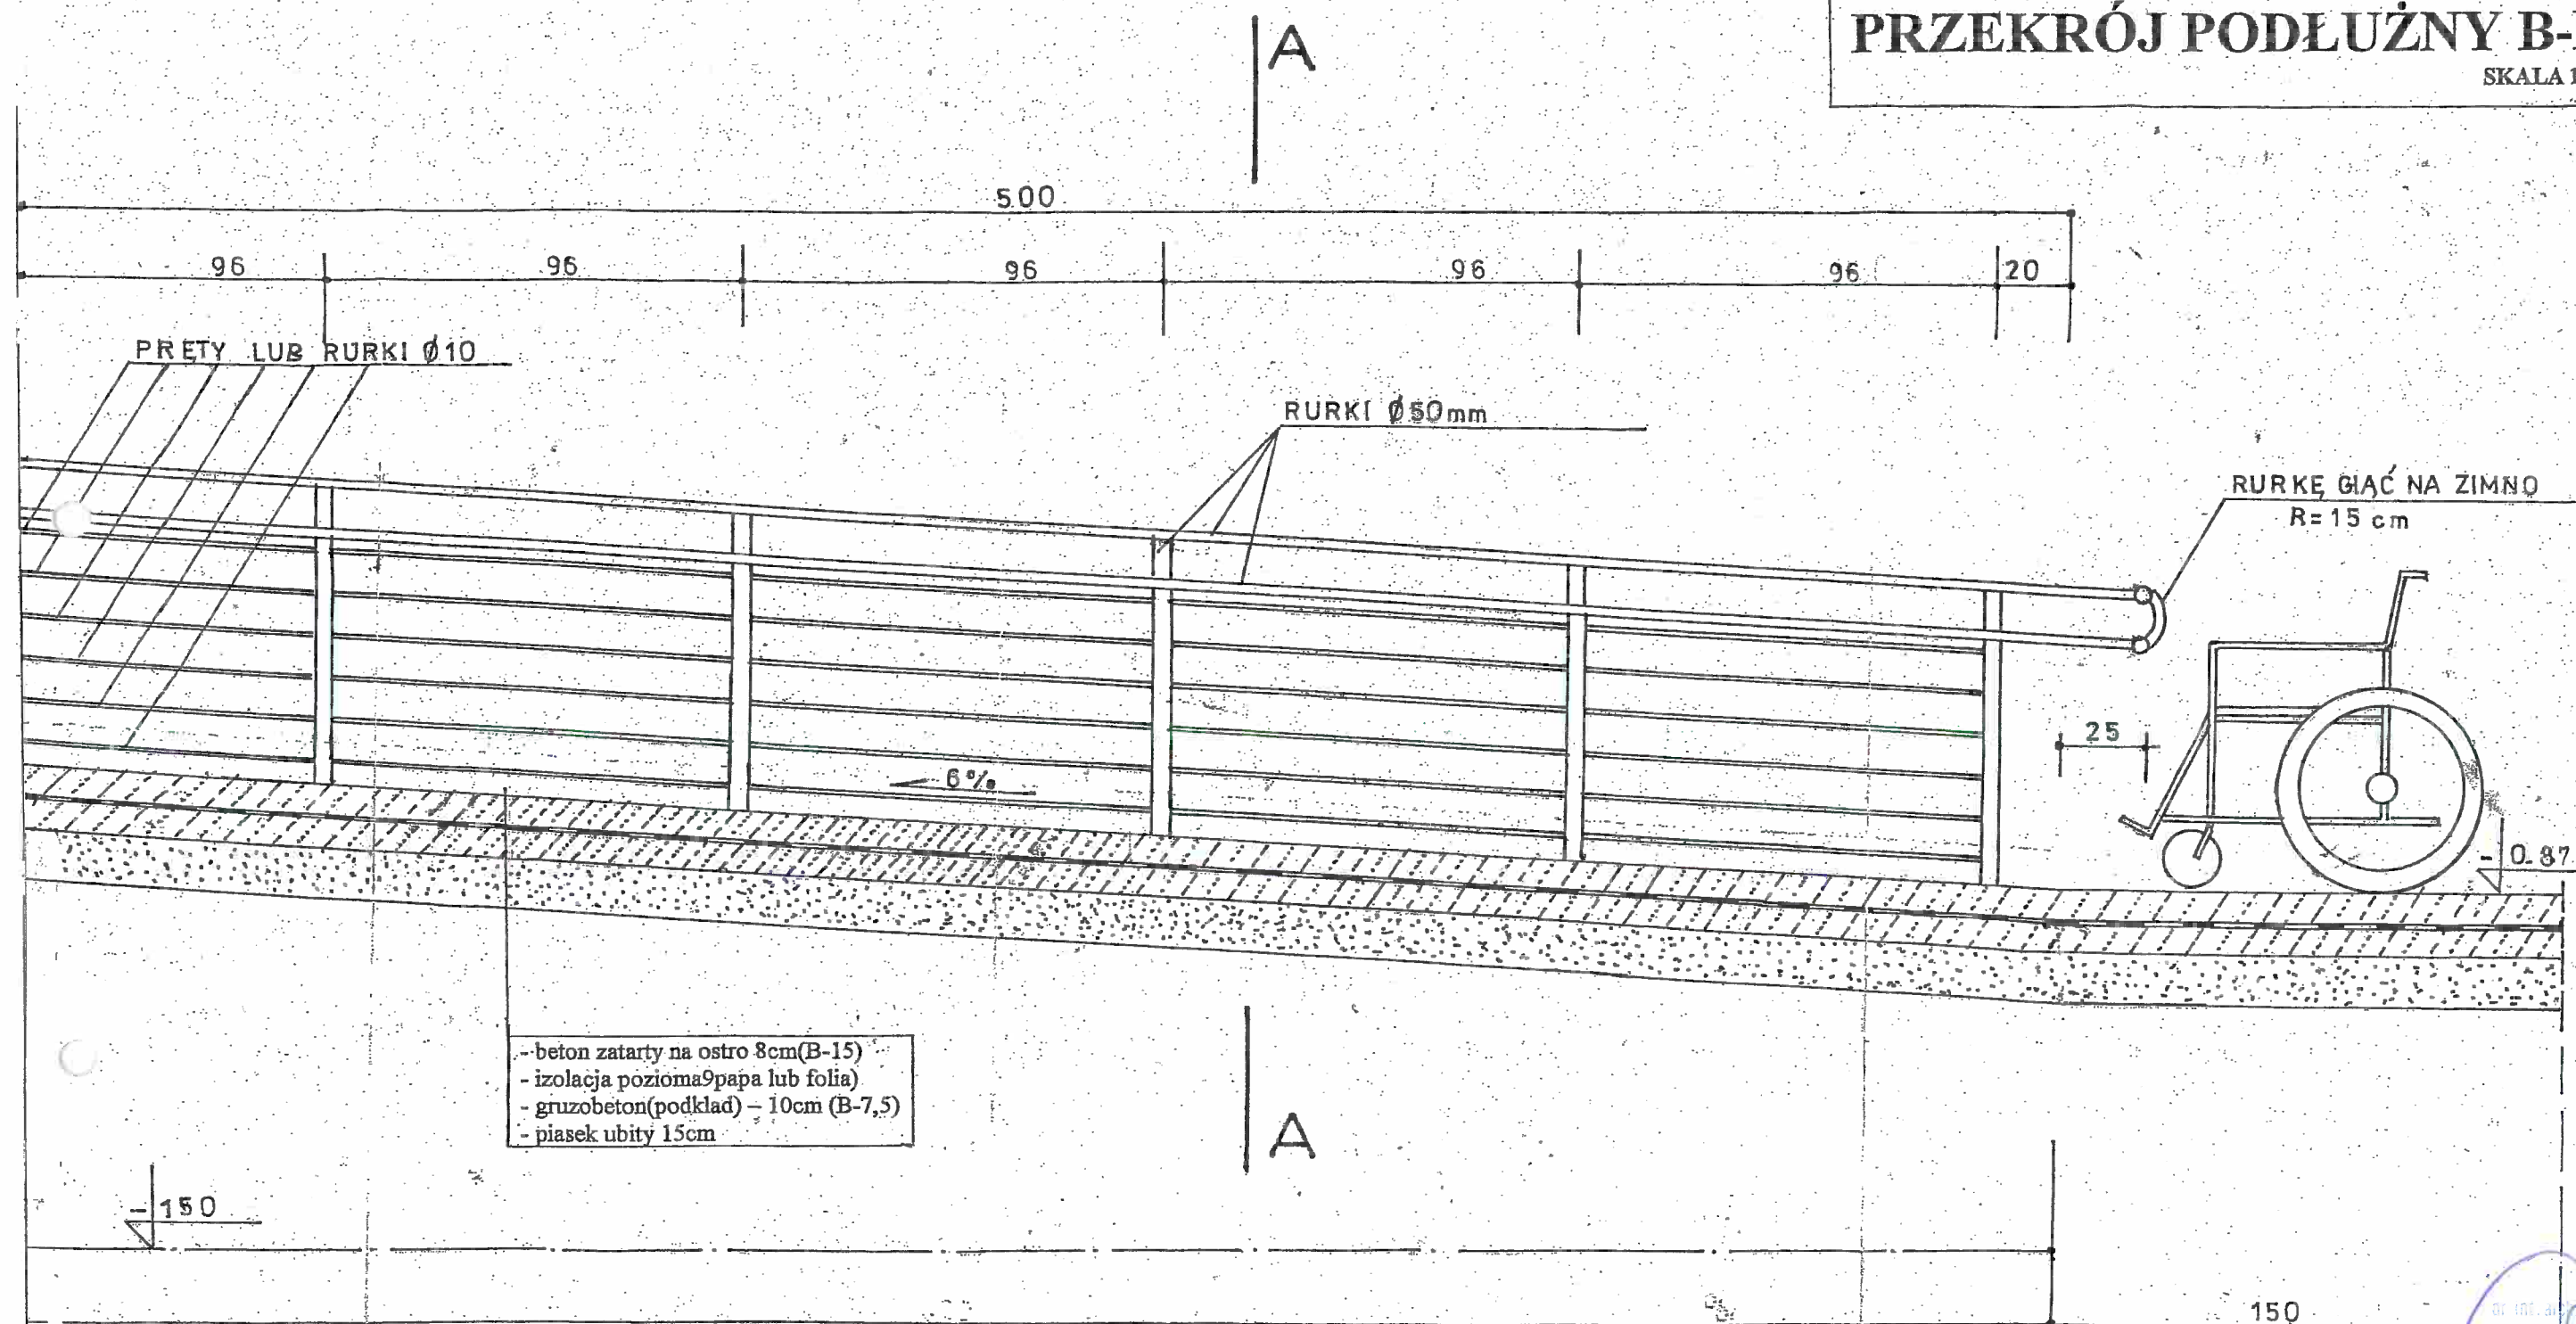

METRYKA PROJEKTU			
Obiekt adres	Podjazd dla niepełnosprawnych Dla budynku przedszkola Dziewiętilice 78, działka nr.84	Studium P.B.	Data 10.05.2017
Treść rysunku	Przekrój podłużny B-B	Branża architektura	rys.nr.6/A
Projektant	Piotr Opałka	skala	podpis
upr.bud.	74/01/Op	1:20	

Dr inż. arch. Piotr Opałka
uprawnienia budowlane do projektowania
w spec. arch. do woj. łódz. nr. 74/01/Op
W spec. konstr. bud. do robót bud.
Nr. 74/01/Op