


PRZEKRÓJ POPRZECZNY A-A

SKALA 1:20

STAROSTWO POWIATOWE
w Nysie

WYDZIAŁ ARCHITEKTURY I BUDOWNICTWA
48-300 Nysa, ul. Parkowa 2
tel. 77 4085209-15; fax 77 408 5208

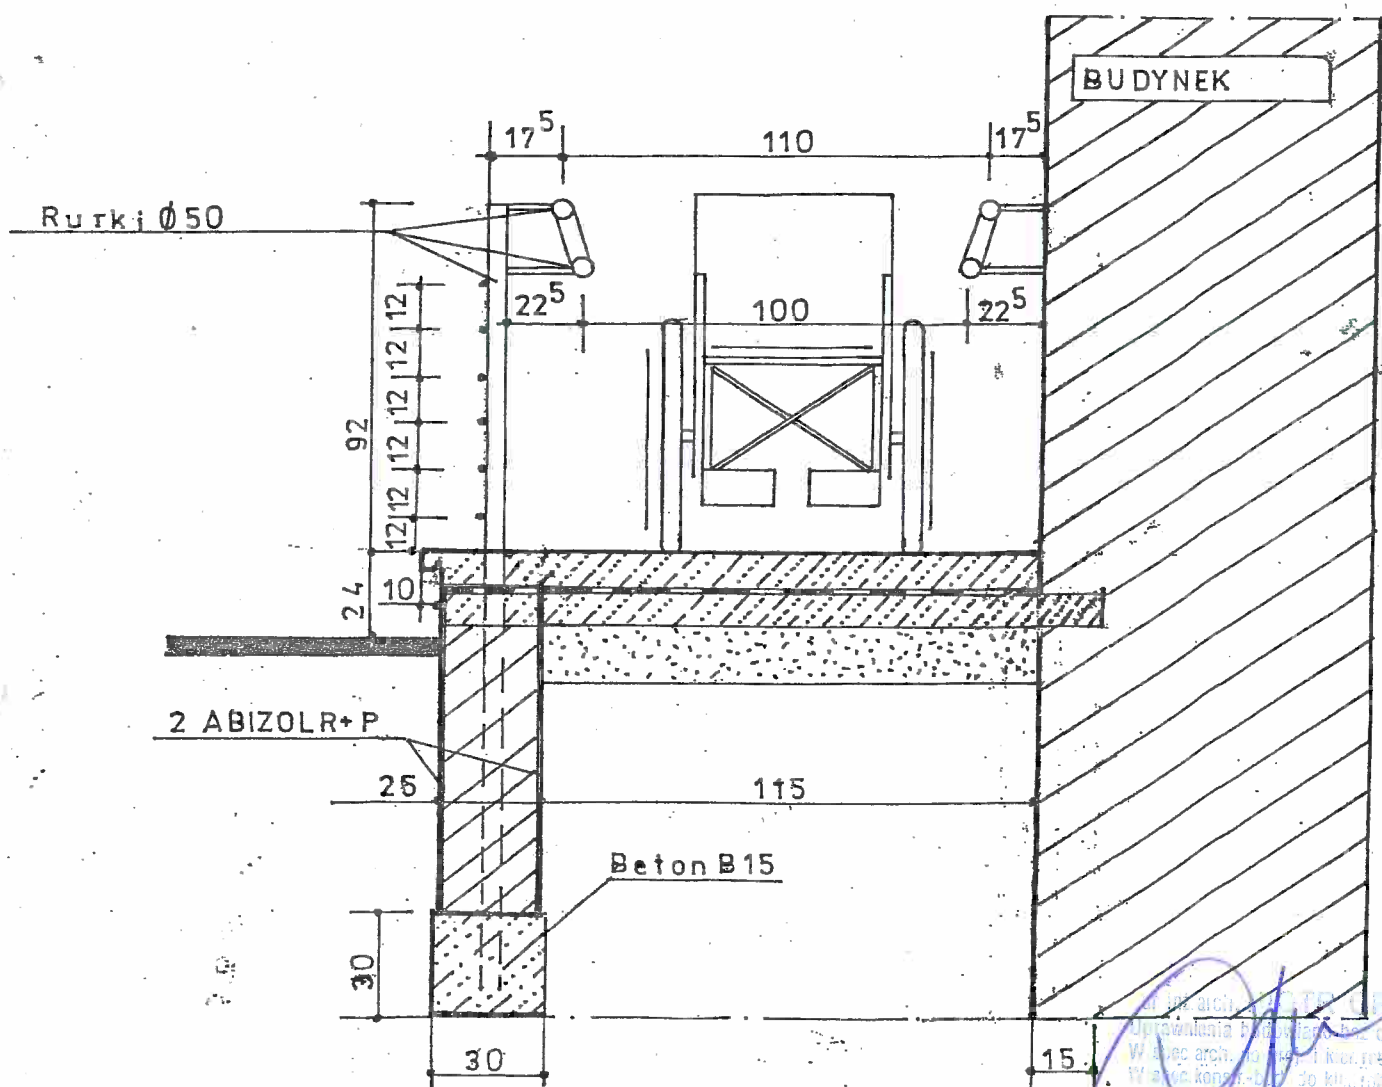

METRYKA PROJEKTU			
Obiekt adres	Podjazd dla niepełnosprawnych dla budynku przedszkola Dziewiętilice 78, działka nr.84	Studium P.B.	Data 10.05.2017
Treść rysunku	Przekrój poprzeczny A-A	Branża Architektura	rys.nr.7/A
Projektant upr.bud.	Piotr Opalka 74/01/Op	skala 1:20	podpis