



elewacja F

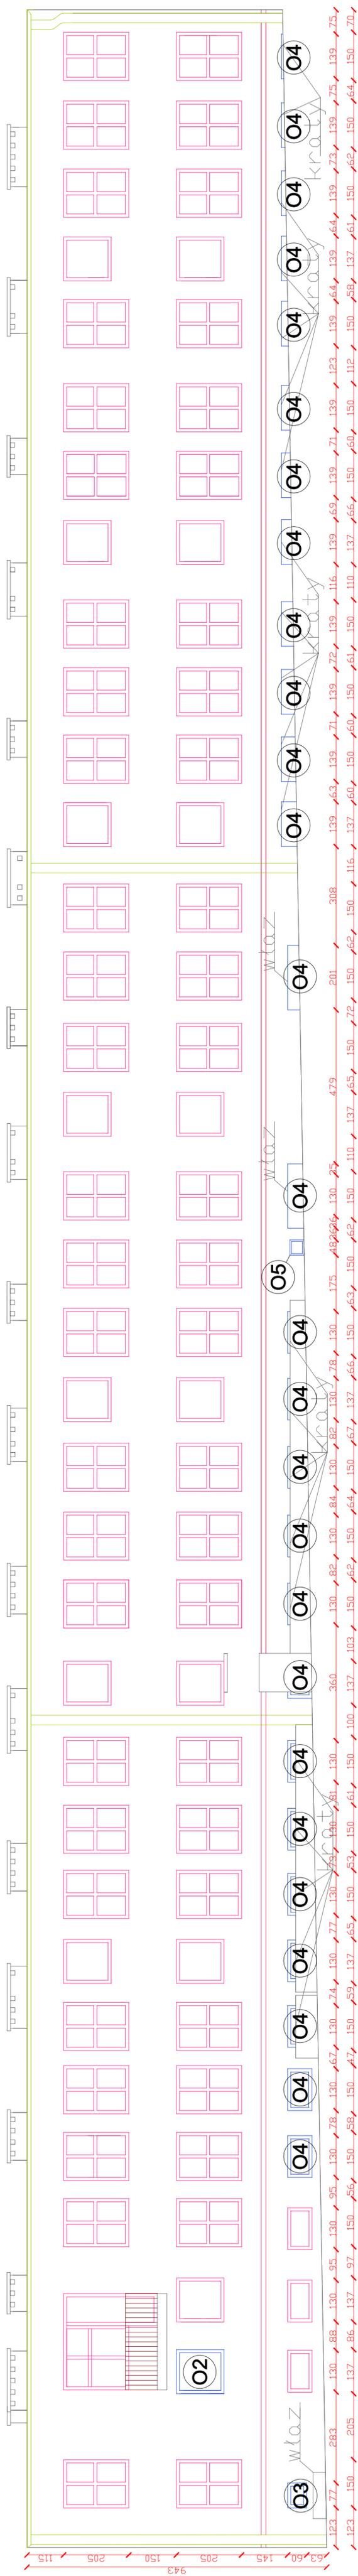

elewacja J

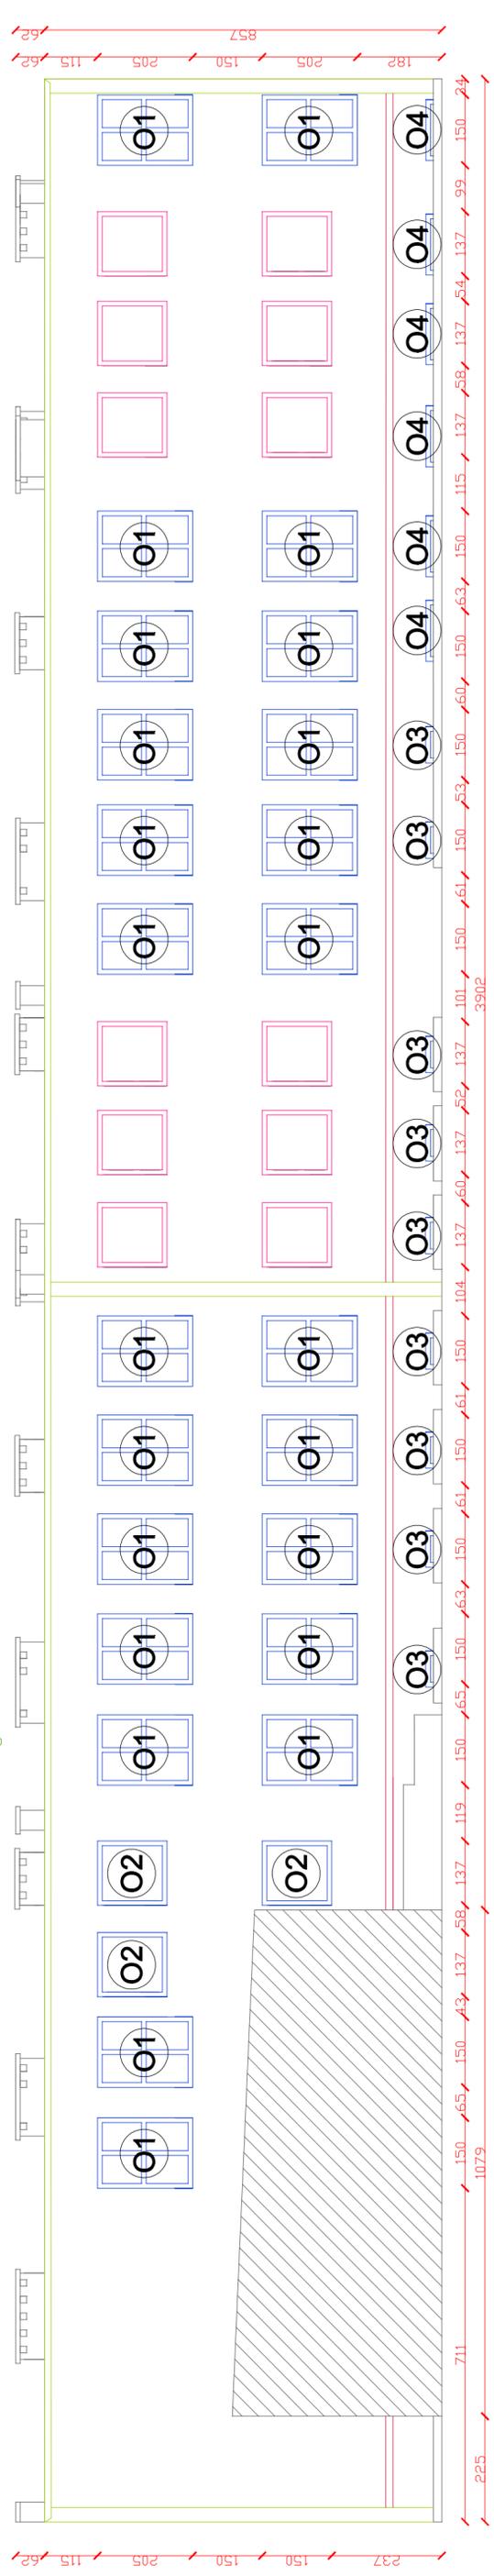

O1 Stolarka okienna do wymiany

<p>GREENPROJECT LUKASZ CHŁAD 42-125 GRUSZEWNIA, UL. KŁOBUCKA 31 TEL. 681 608 474 NIP 574-196-64-48</p>	
Investor:	Gmina Paczków, ul. Rynek 1, 48-370 Paczków
Temat:	Termomodernizacja Publicznej Szkoły Podstawowej nr 3 w Paczkowie im. Jana Pawła II
Adres:	ul. 1 Maja 2, 48-370 Paczków
Tytuł rysunku:	Elewacje F; J- Inwentaryzacja
Projektant:	Imię i Nazwisko mgr inż. arch. Beata Struzińska-ZPN-VIII-7342/59/98
Skala:	Data : 04.2016 Branża: Budowlana Nr rys.: 5