



elewacja G

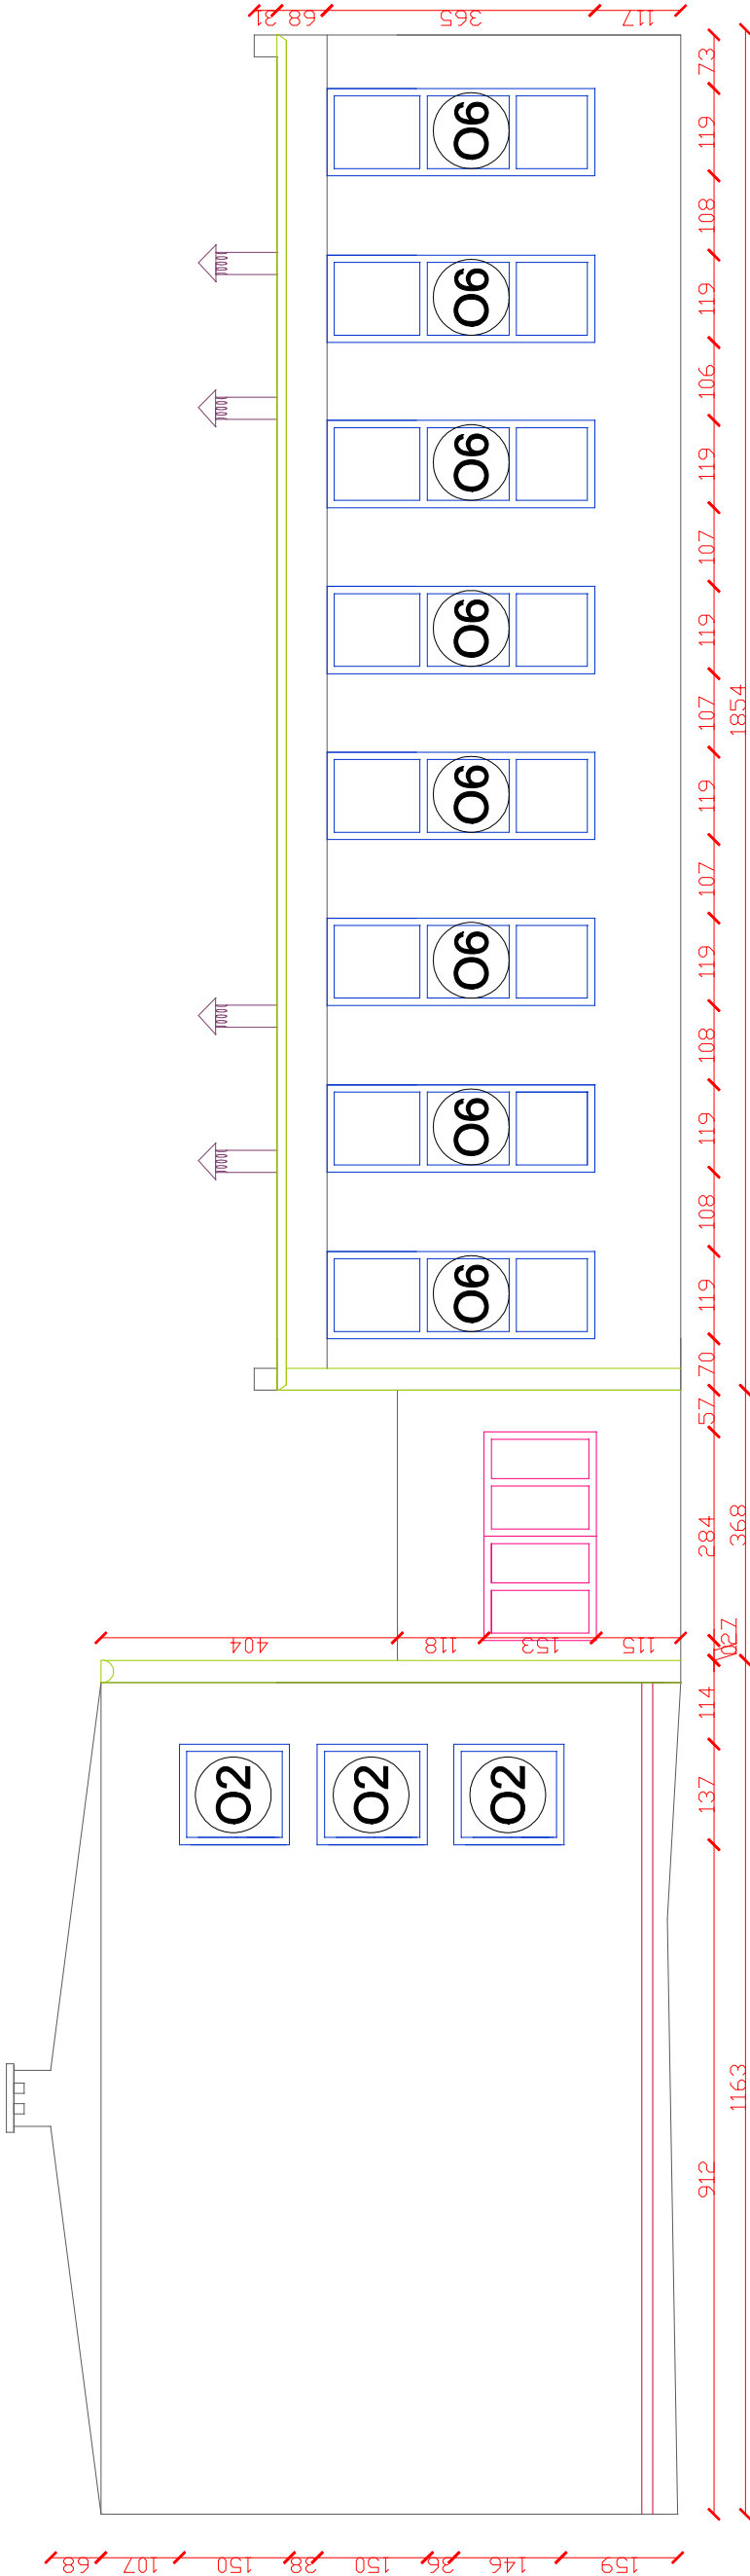

elewacja H'

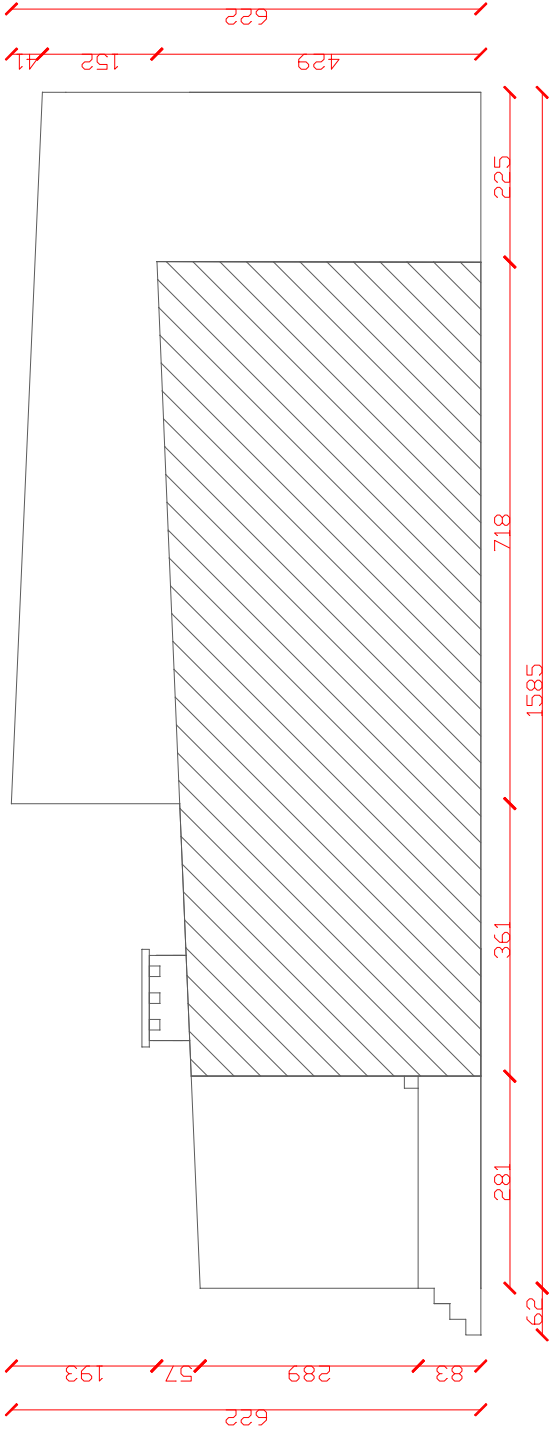

O1 Stolarka okienna do wymiany

	GREENPROJECT ŁUKASZ CHŁAD 42-125 GRUSZEWNIA, UL. KŁOBUCKA 31 TEL. 661 608 474 NIP 574-196-64-48		
Inwestor:	Gmina Paczków, ul. Rynek 1, 48-370 Paczków		
Temat:	Termomodernizacja Publicznej Szkoły Podstawowej nr 3 w Paczkowie im. Jana Pawła II		
Adres:	ul. 1 Maja 2, 48-370 Paczków dz. nr 1070/4		
Tytuł rysunku:	Elewacje G; H'- Inwentaryzacja		
Projektant:	Imię i Nazwisko	Nr uprawnień	Podpis
	mgr inż. arch. Beata Struzik ZPN-VIII-7342/59/98		
Skala -	Data : 04.2016	Branża: Budowlana	Nr rys.: 6