



elewacja H'

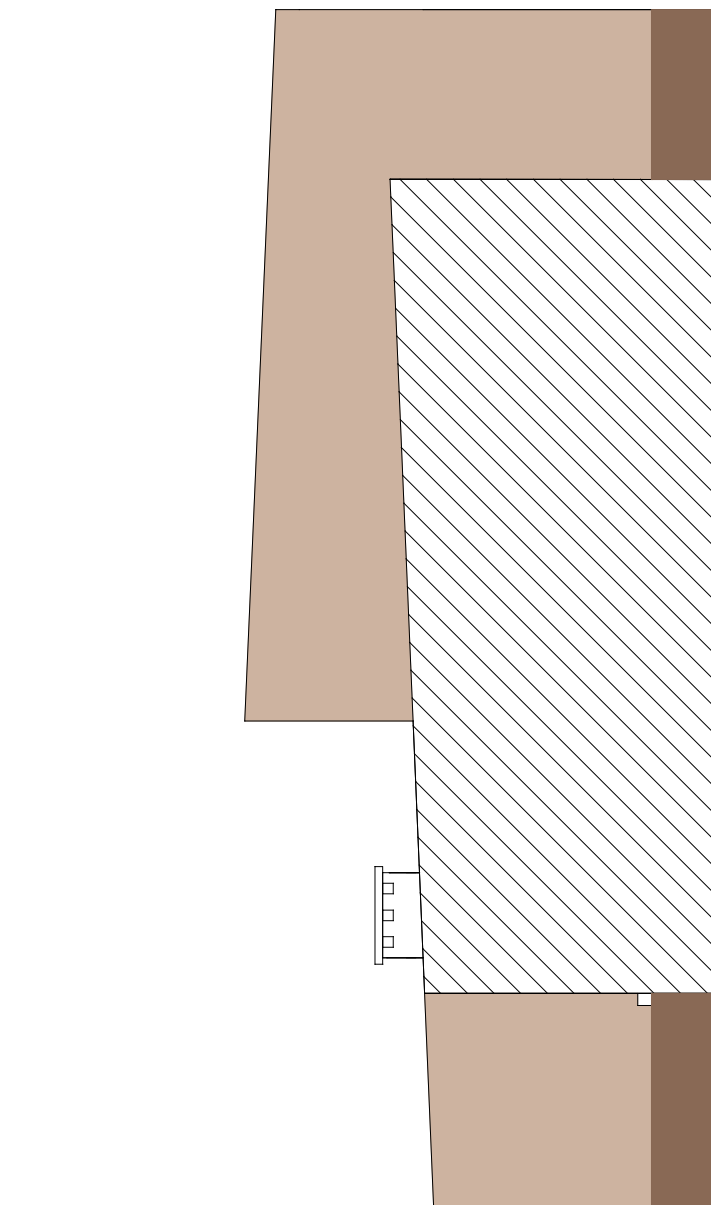


elewacja J




elewacja C

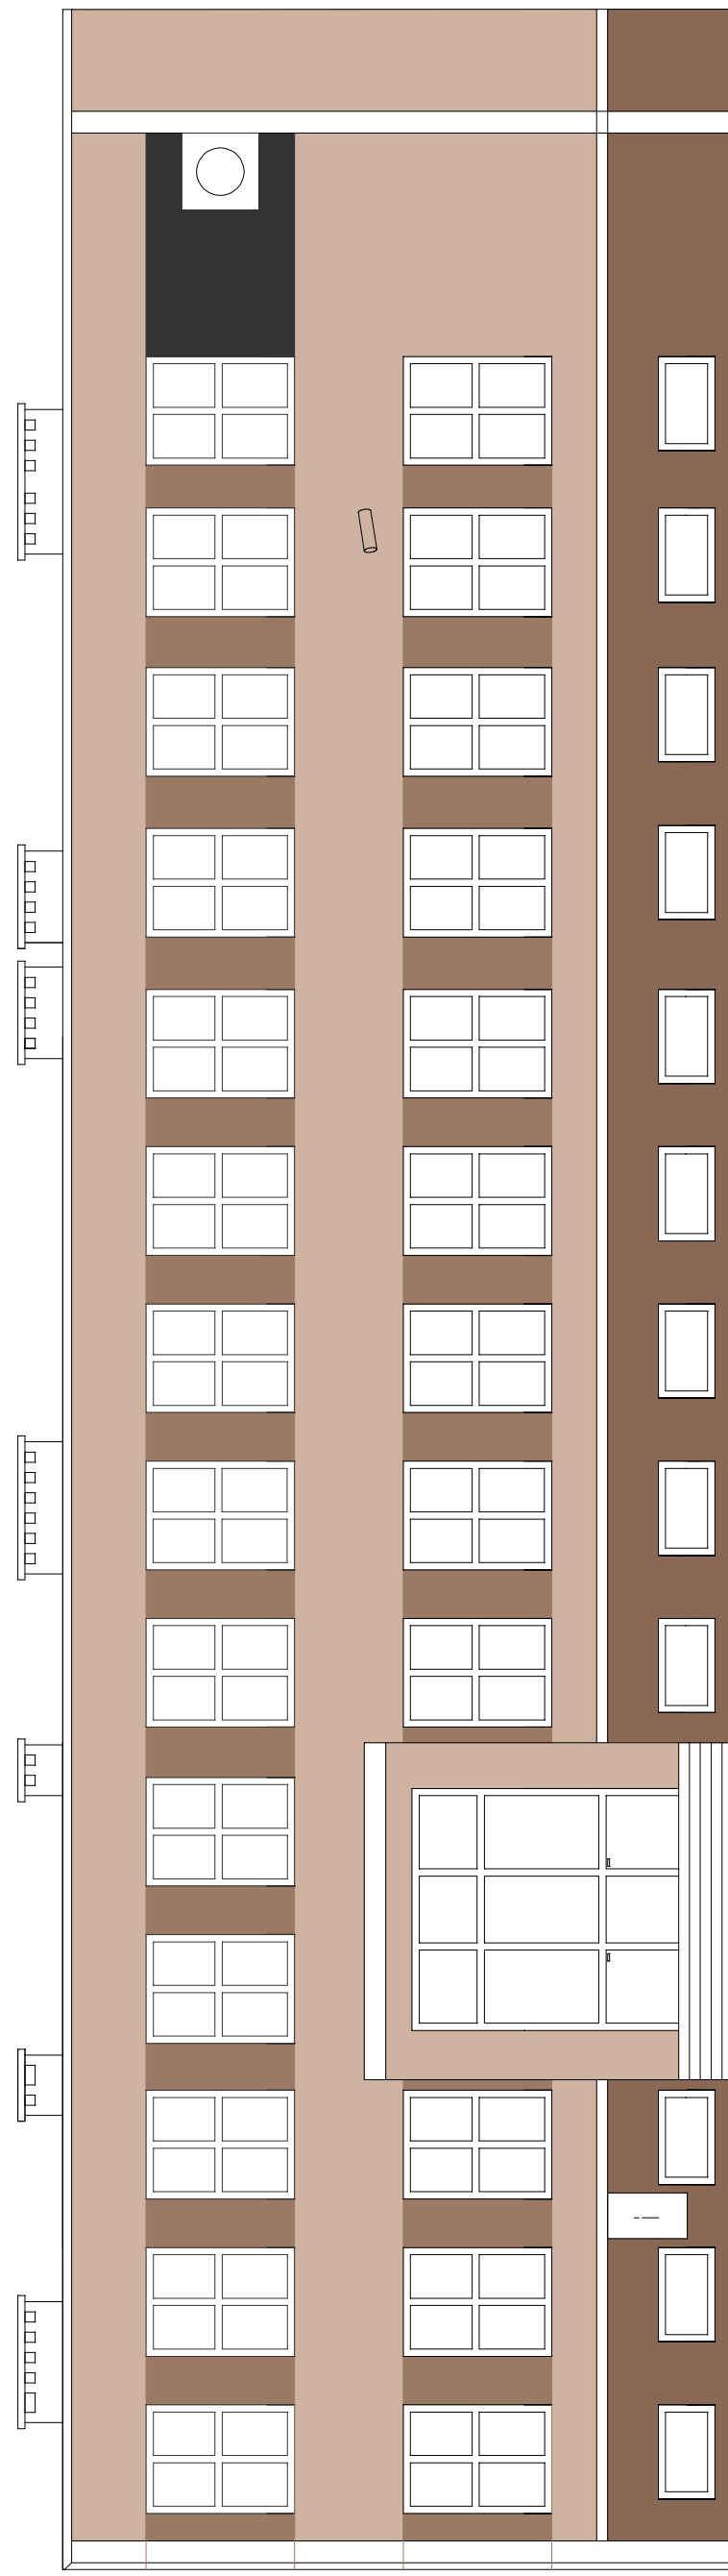


elewacja A

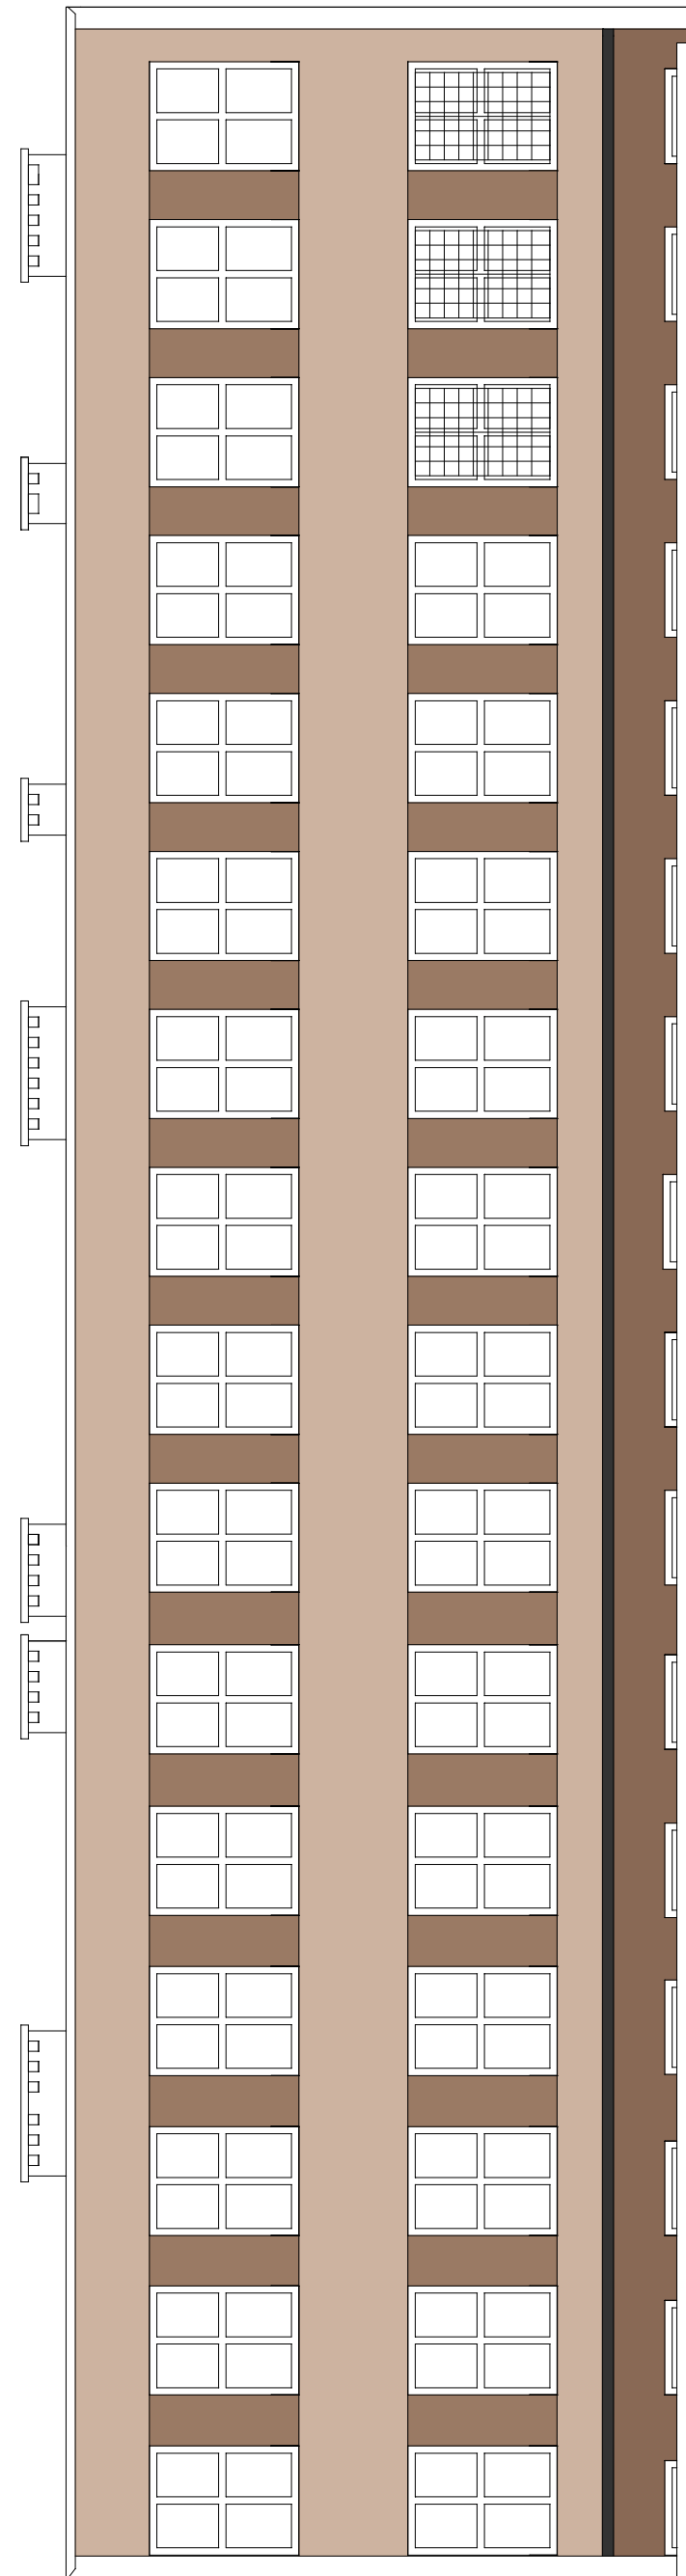


elewacja B

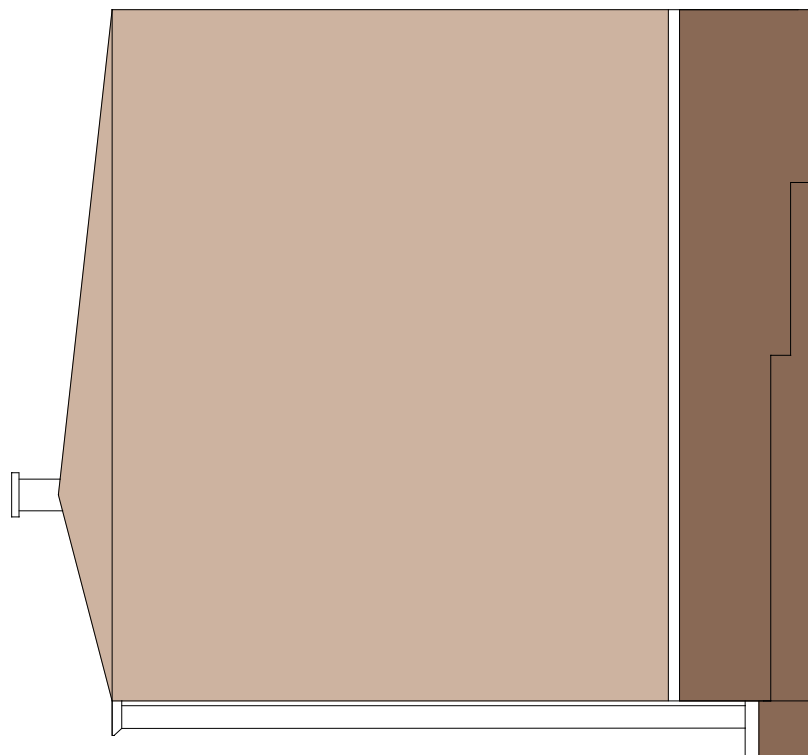


elewacja I

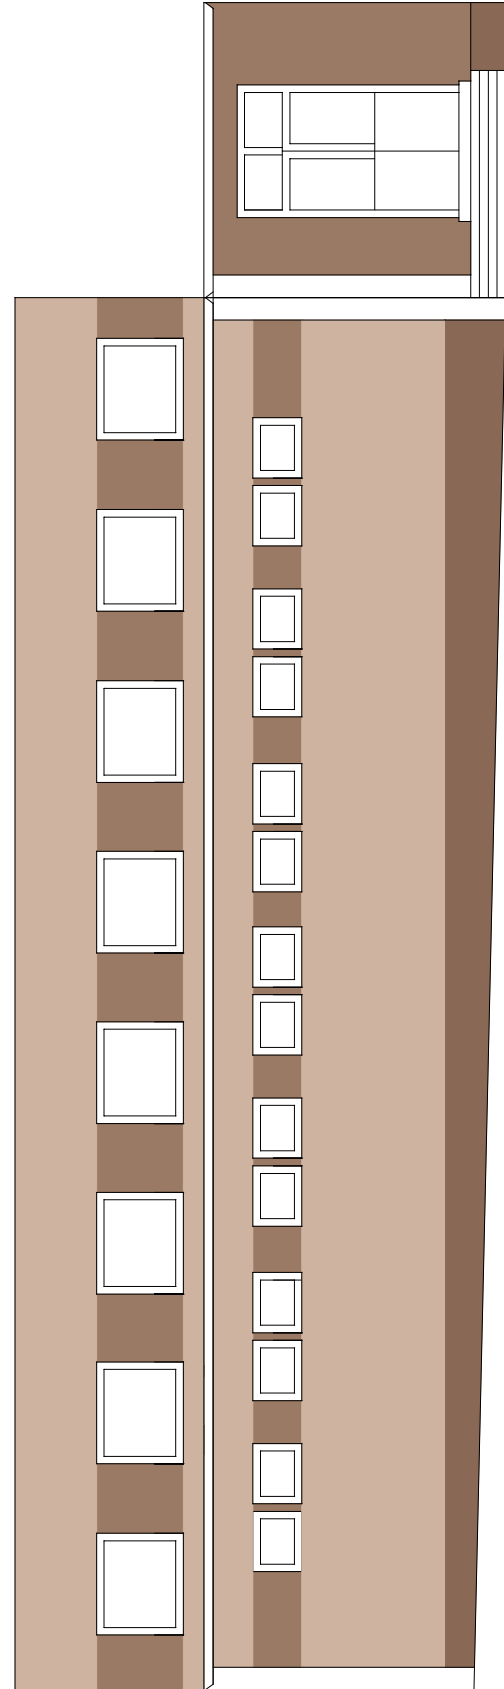


elewacja D

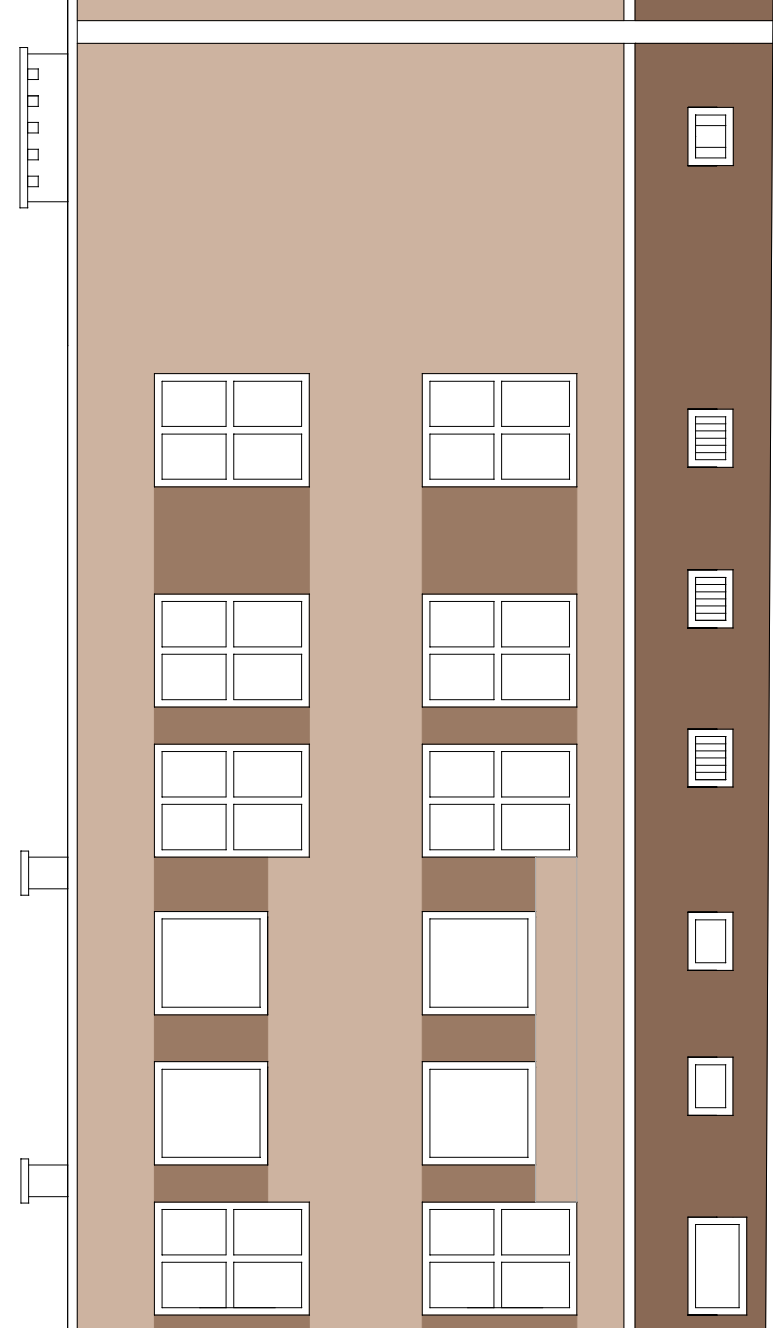


elewacja E

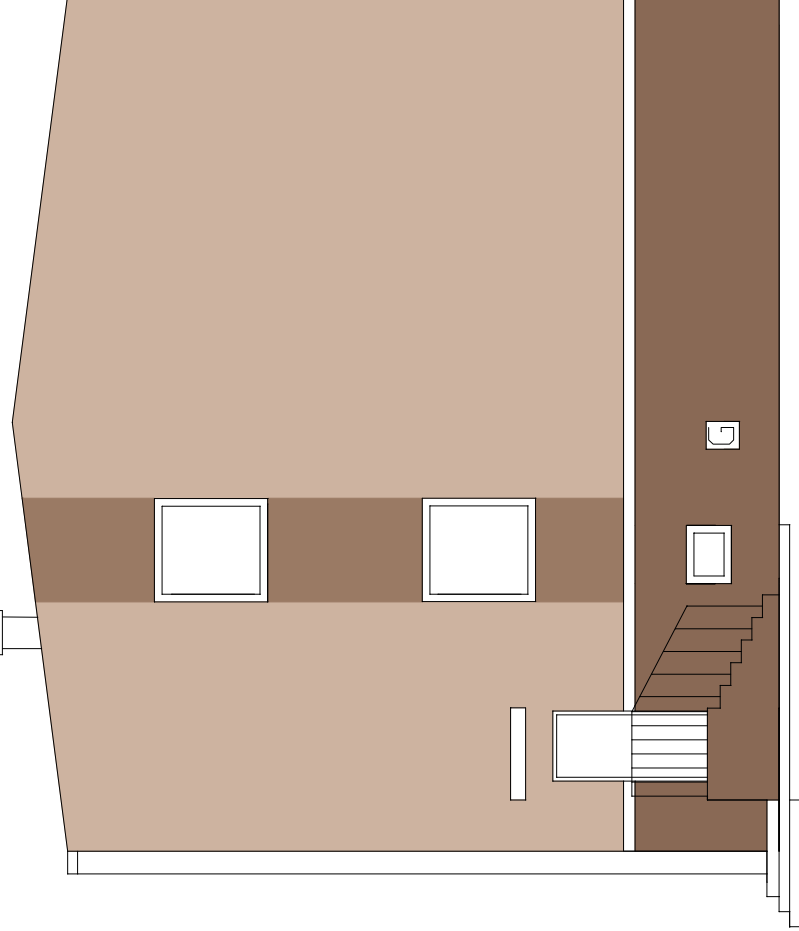


elewacja G

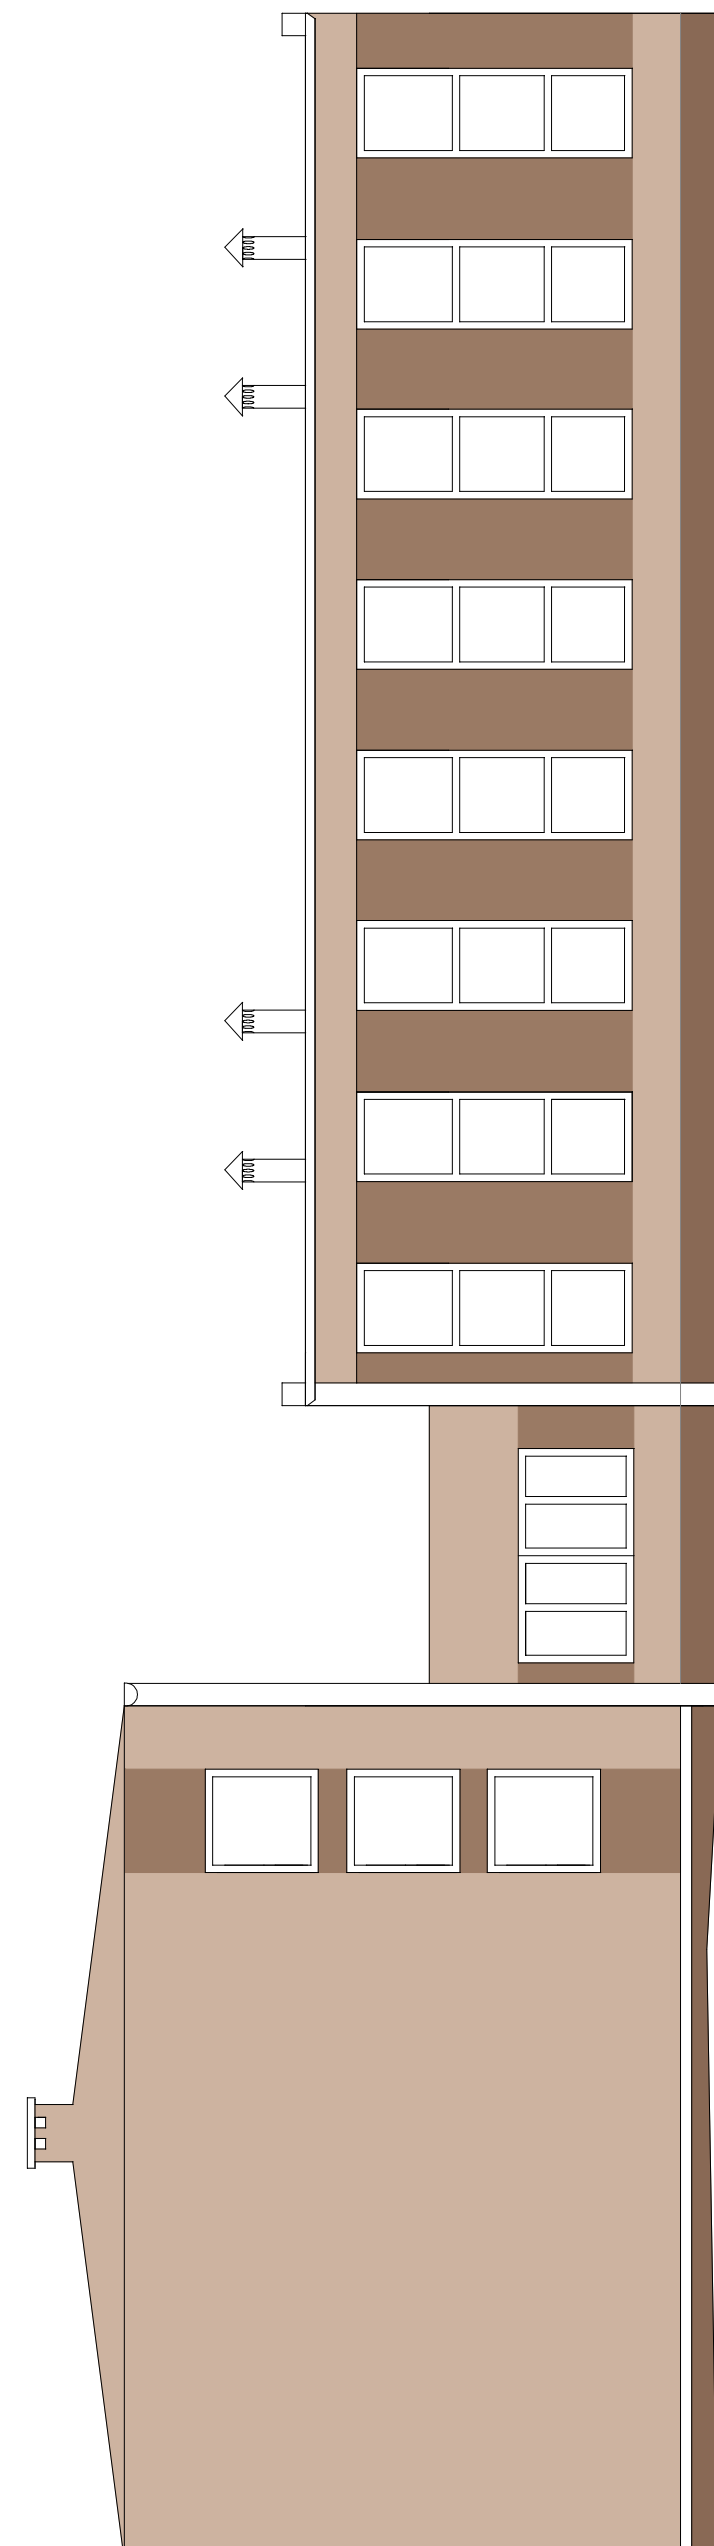


elewacja H

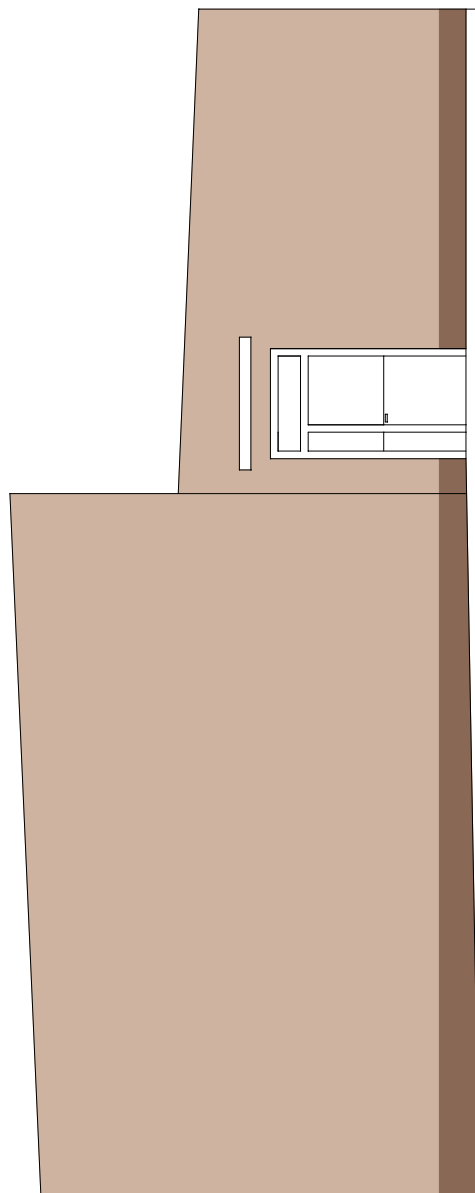

elewacja F

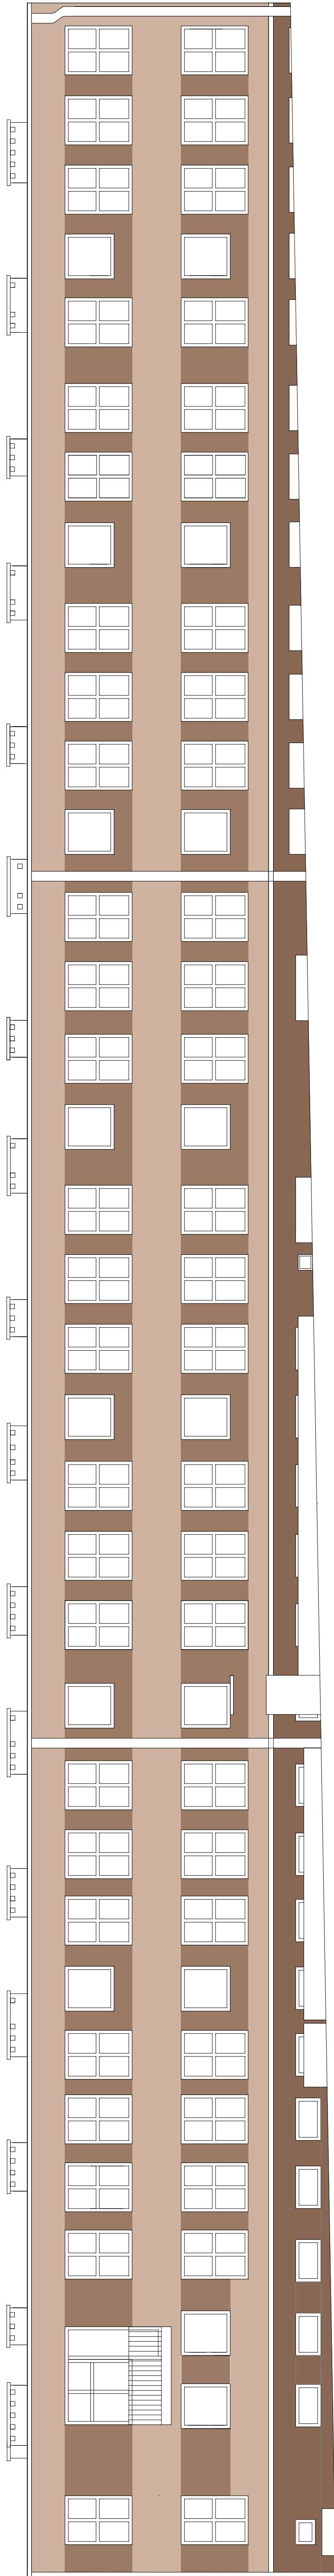

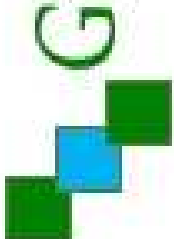		GREENPROJECT ŁUKASZ CHŁAD 42-125 GRUSZEWNIA, UL. KŁOBUCKA 31 TEL. 681 608 474 NIP 574-196-64-48	
Inwestor:	Gmina Paczków, ul. Rynek 1, 48-370 Paczków		
Temat:	Termomodernizacja Publicznej Szkoły Podstawowej nr 3 w Paczkowie im. Jana Pawła II		
Adres:	ul. 1 Maja 2, 48-370 Paczków dz. nr 1070/4		
Tytuł rysunku:	Kolorystyka		
Imię i Nazwisko		Nr uprawnień	Podpis
mgr inż. arch. Beata Struzik		ZPN-VIII-7342/59/98	
Skala	-	Data : 04.2016	Branża: Budowlana
		Nr rys.: 9	