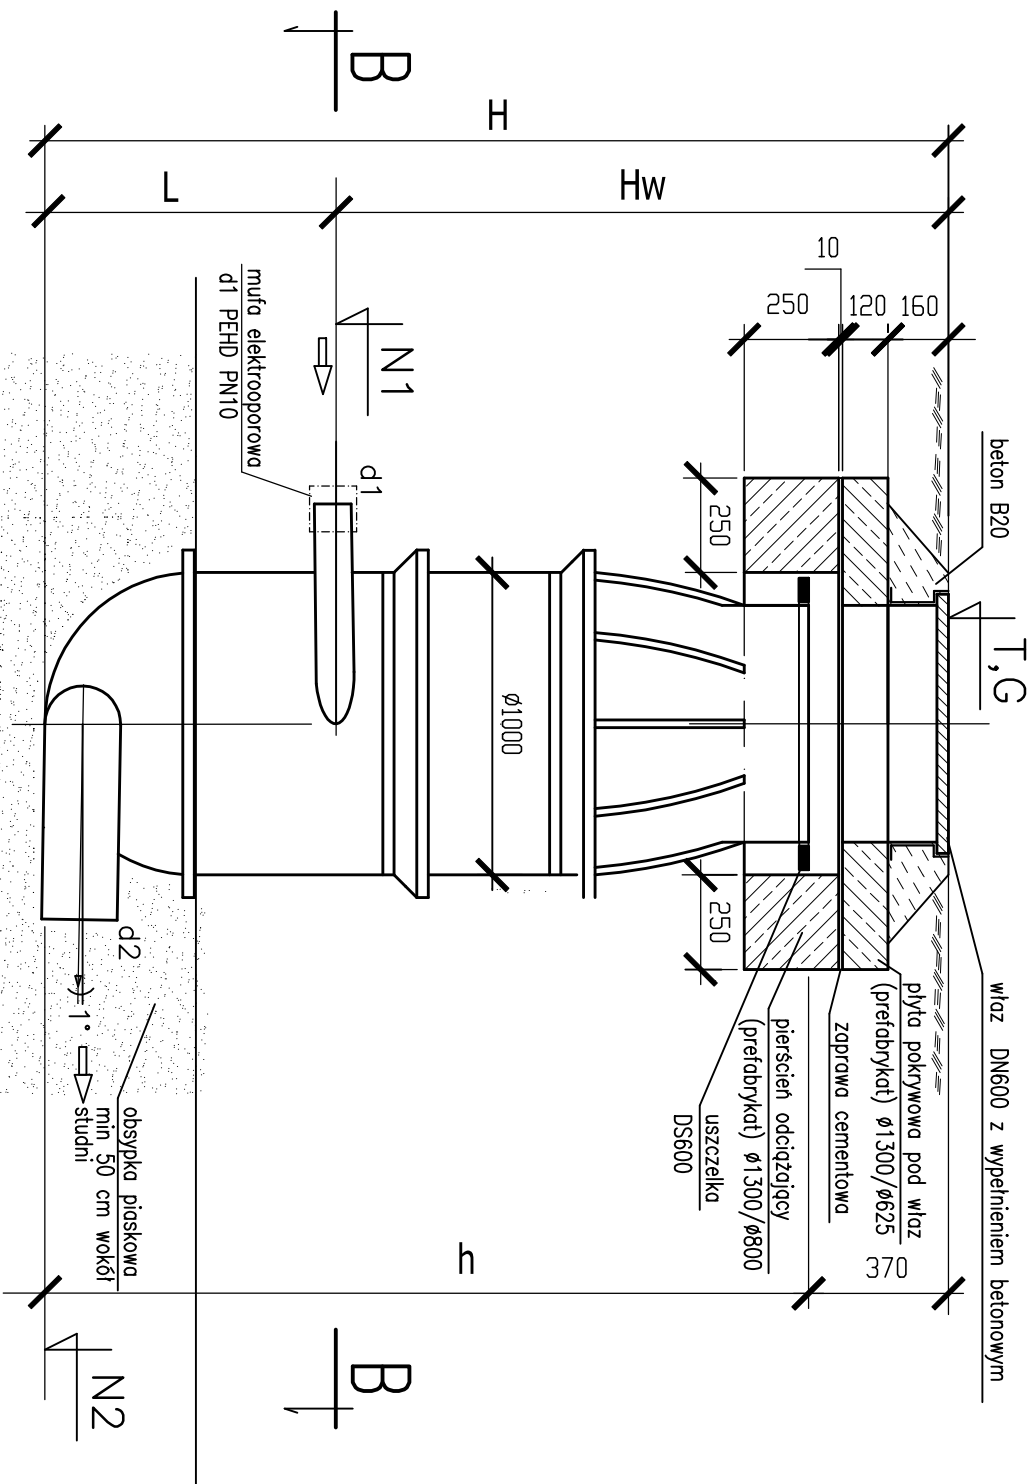


$$\overline{A - A}$$


UWAGA:

- 1) Producent studni do wytrącania energii dostarcza na zamówienie segmenty studni wraz z pierścieniem odciądzającym, płytą pokrywową i włazem z uwagi na ewentualne zmiany konstrukcyjne studni i związane z tym dopasowanie pierścienia odciądzającego oraz płyty pokrywowej (właz zamawiać z wypełnieniem betonowym)
- 2) N1, N2, TG, H, L, Hw – zgodnie z planami sytuacyjnymi i profilami podłużnymi
- 3) d3 – odpływ: rura DN 200mm
d1 – rur. tłoczny: PEHD 110mm (tylko studnia SR11)
d2 – rur. tłoczny: PEHD 90mm (studnia SR11 i SRs1)

Temat:

Budowa sieci kanalizacji sanitarnej w miejscowości Paczków, w rejonie ulic: Konopnickiej, Wspaniańskiego, Prusa, Kochanowskiego, Reymonta, Norwida

BURO:
48-304 Nysa
ul. Mickiewicza 10
tel./fax 077 433 41 12

mailto: projekt_sekretariat@p.pl
projekt.nysa@p.pl

Przedmiot rysunku:

SCHEMAT STUDNI ROZPRĘŻNEJ

Branża:	Funkcja	Imię i nazwisko	Uprawnienia projektowe	Data	Podpis
Sanitarna	Projektant	mgr inż. Mirosław Bartocha	221/93/0p	26.05.2015	
Sanitarna	Sprawdzający	mgr inż. Romuald Maciantowicz	206/94/0p	26.05.2015	
-	-	-	-	-	

PROJEKT

PROJEKT Mirosław Bartocha

SIEDZIBA: 48-304 Nysa, ul. Żwirki i Wigury 6/2
NIP 753-144-86-07 projekt@p.pl

Stadium dokumentacji:

PROJEKT BUDOWLANY

Skala:

1:100

Nr rys.:

PR.02