


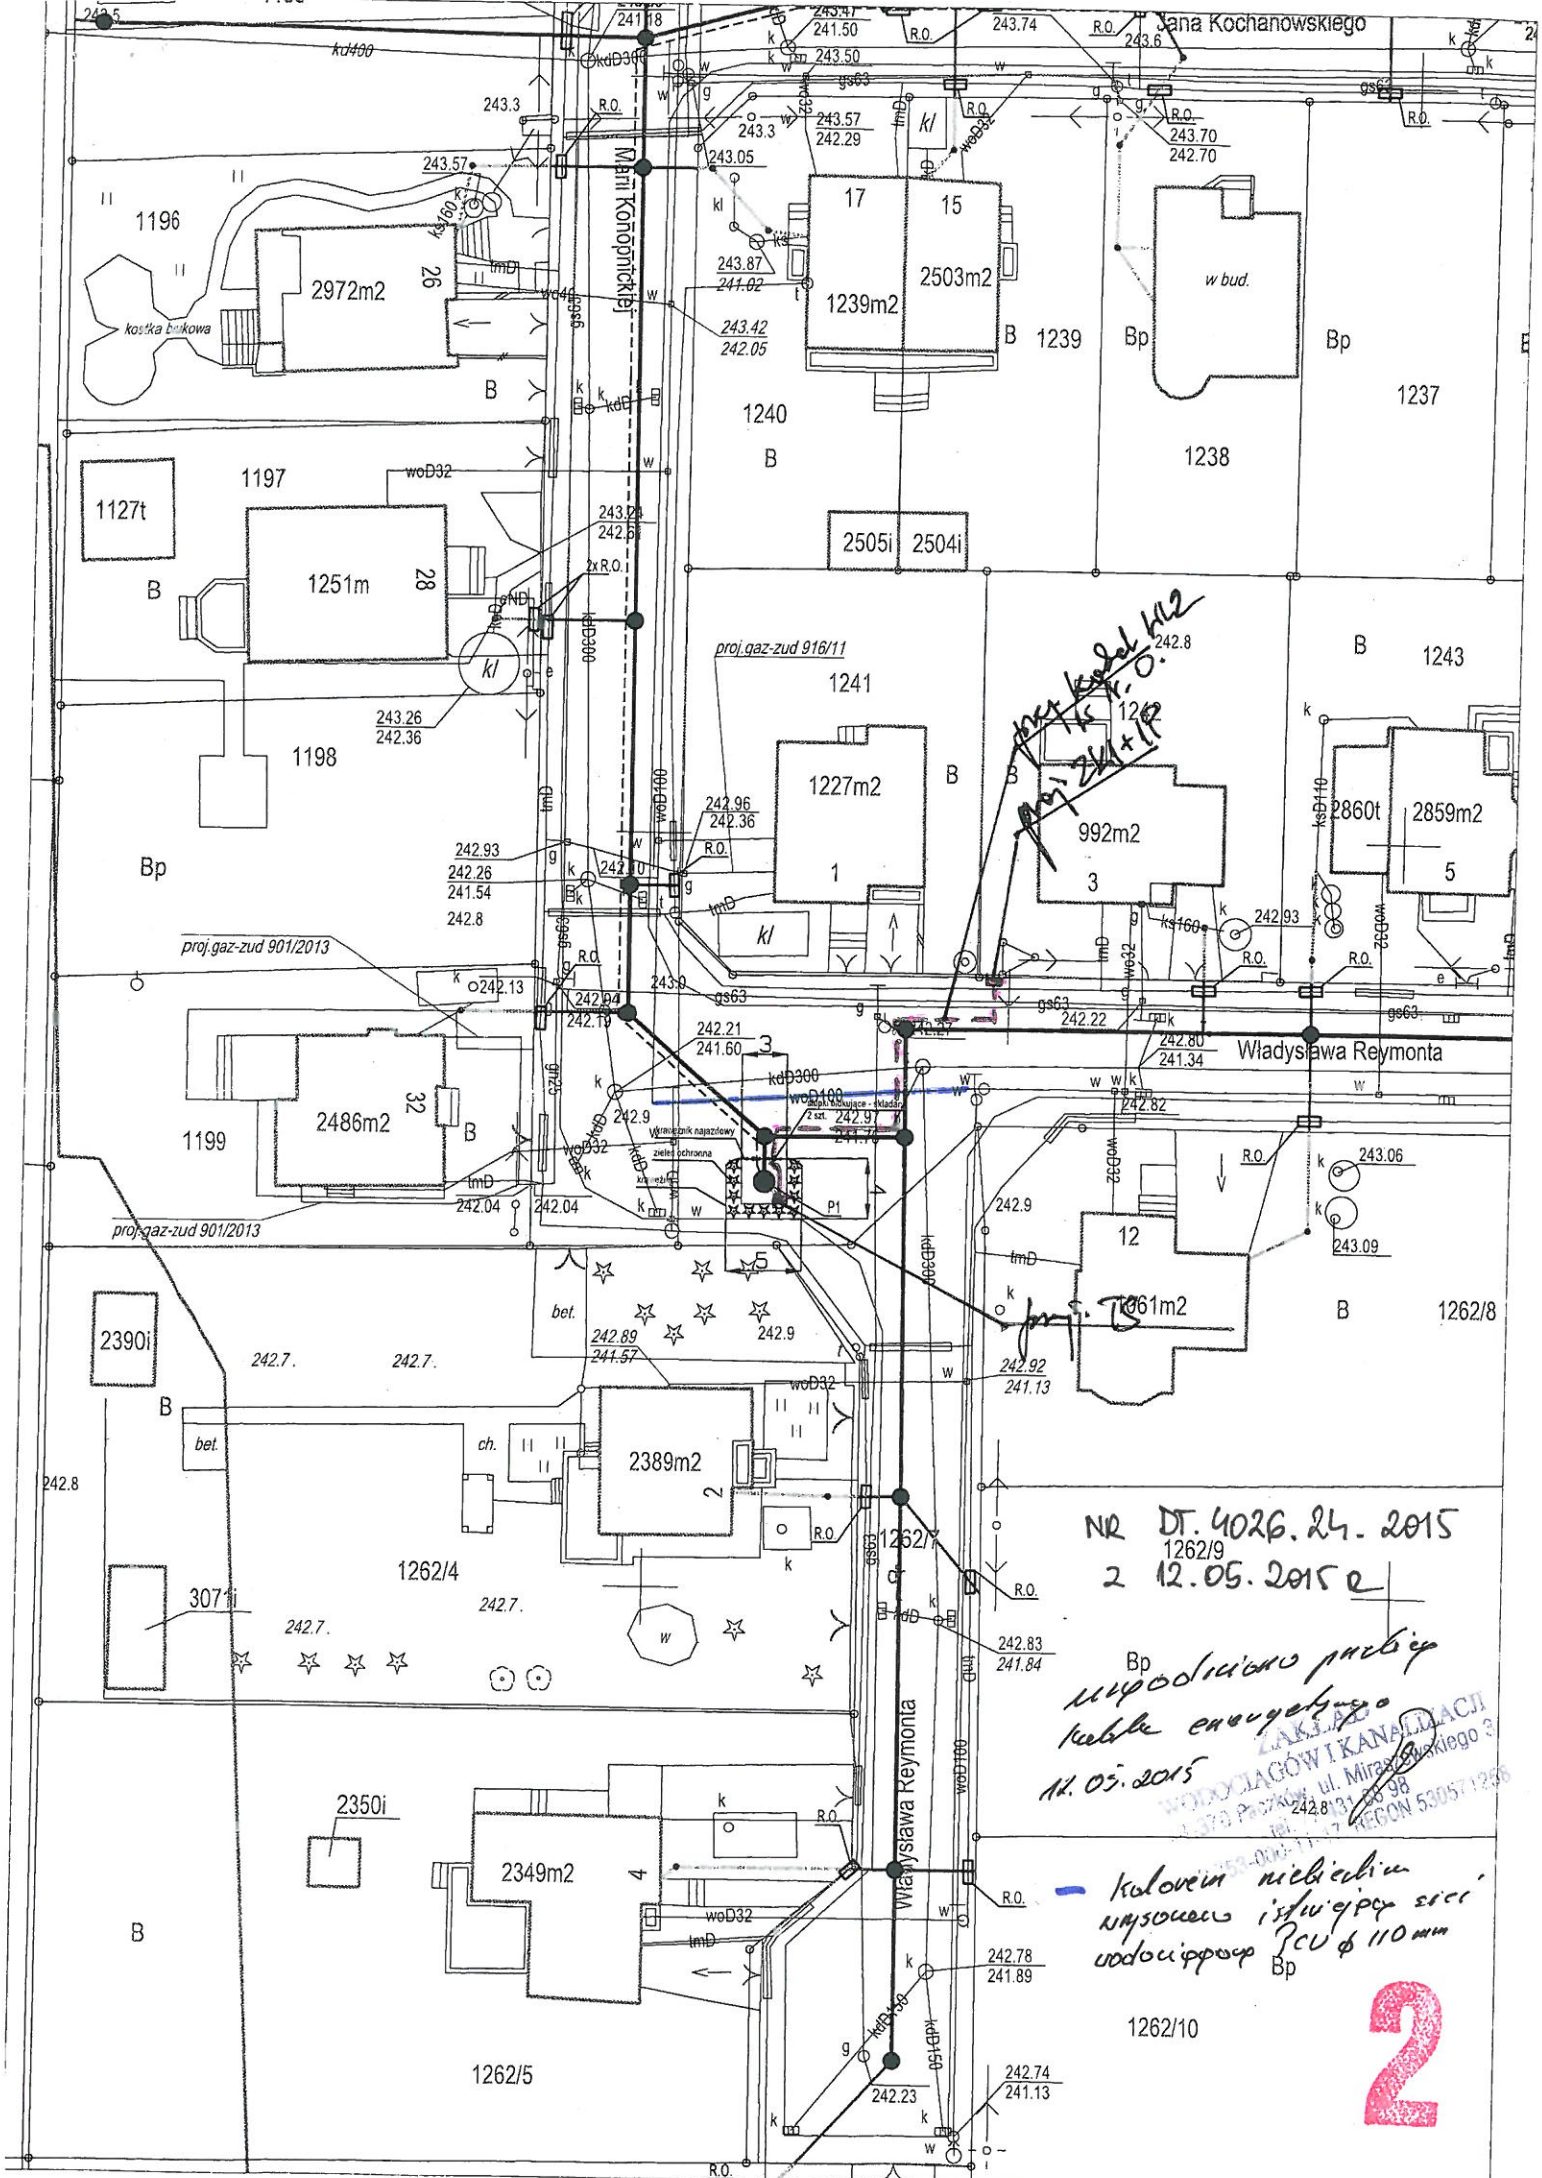

NR DT. 4026.24. 2015
1262/9
2 12.05.2015 r

Bp
kropodniczno przebieg
kabel energetyczny
14.05.2015
ZAKŁAD
WODOKANALIZACJI
ul. Miraszkowskiego 3
40-001 Rzeszów
REGON 530571200

— koloru niebieskim
rysować istniejącą sieć
wodociągów Ø 110 mm
Bp

2