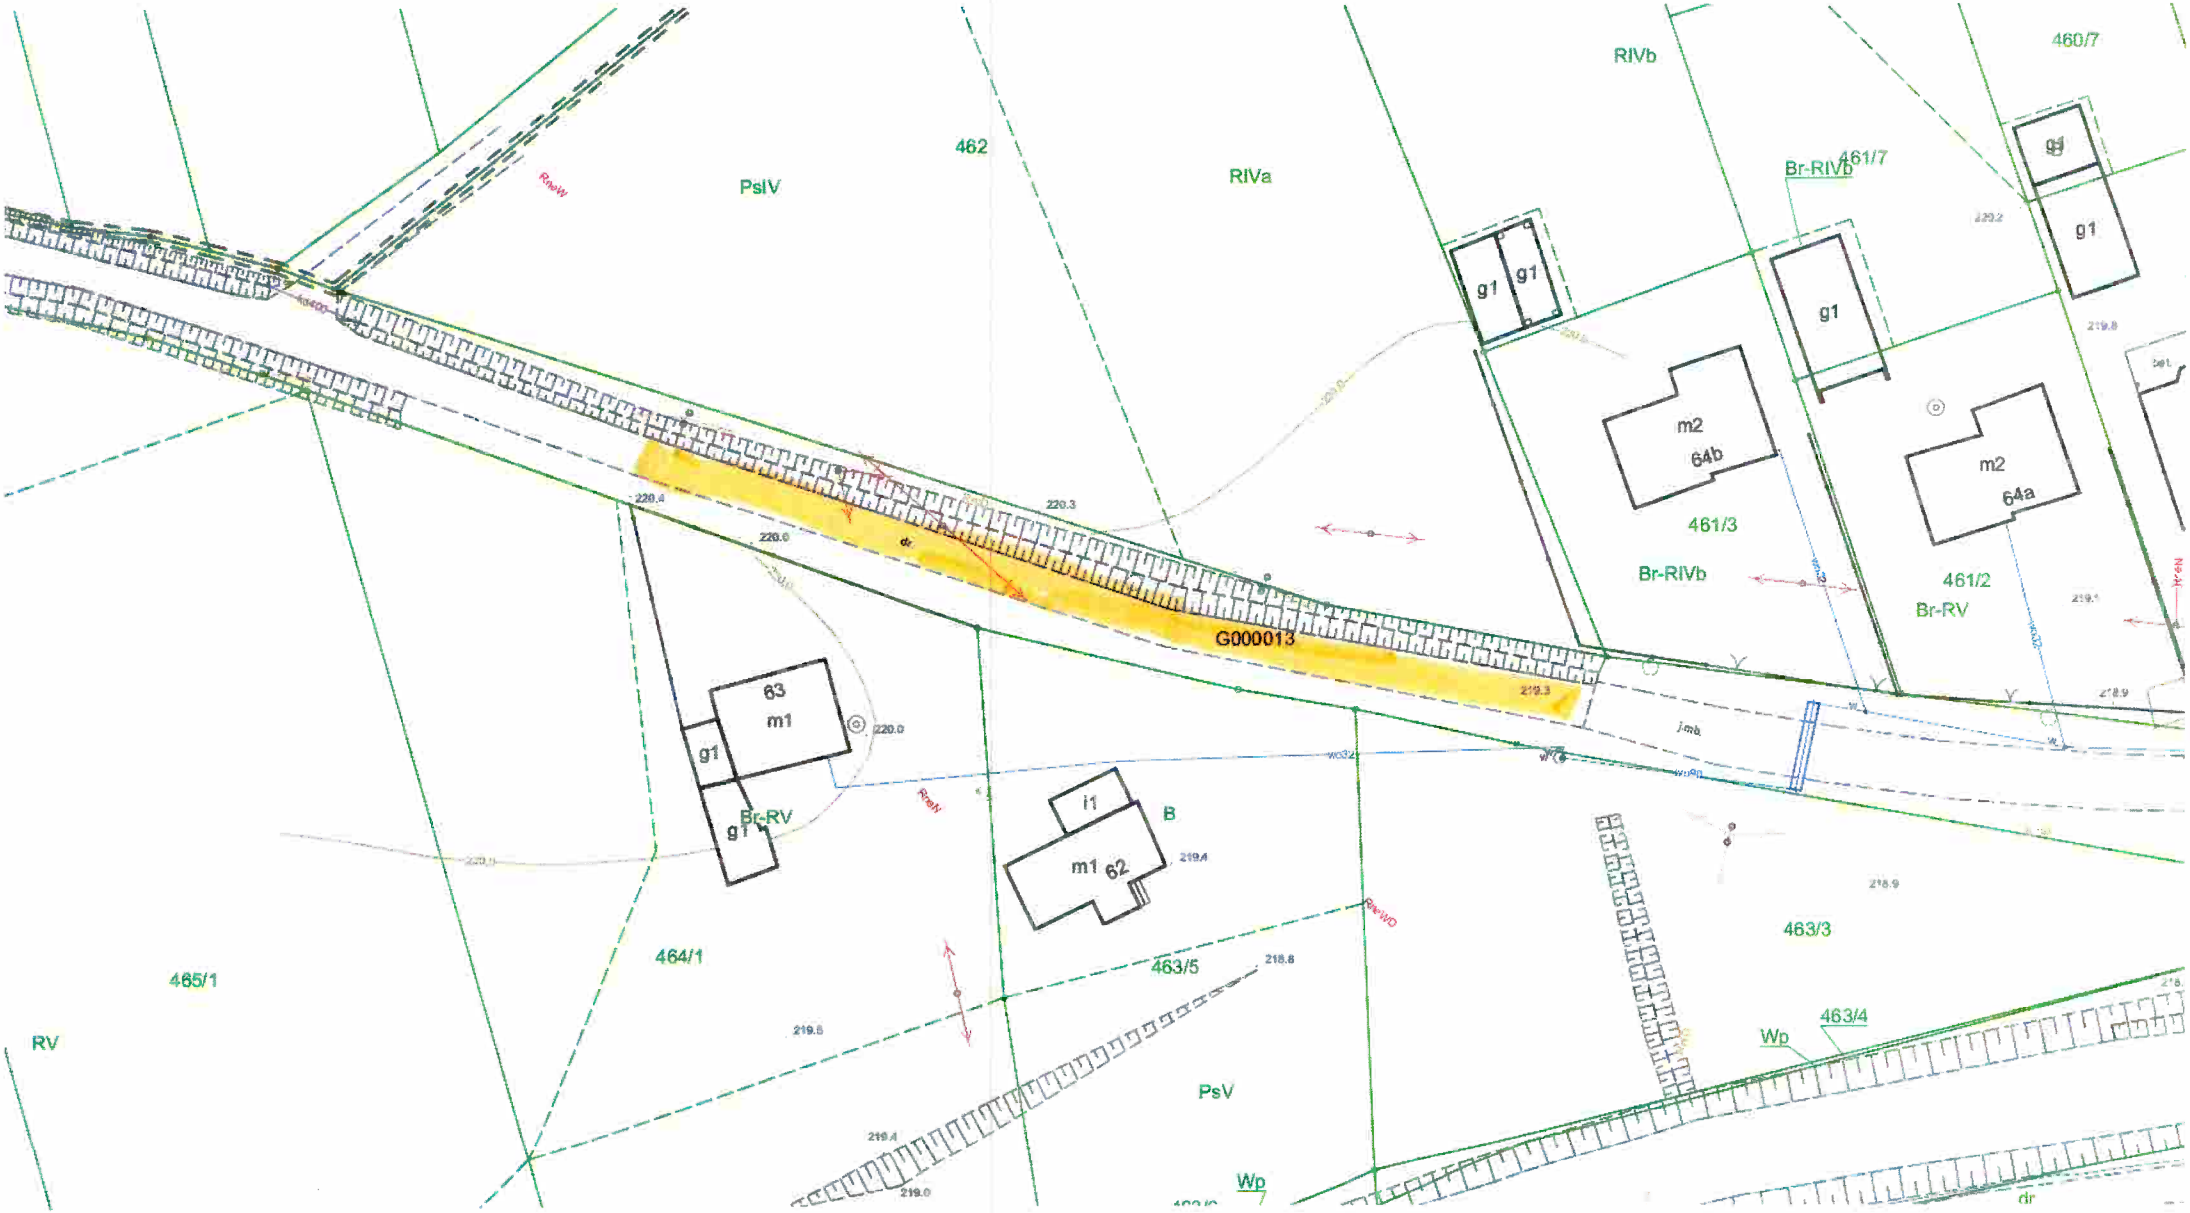

- odcinek drogi objęty opracowaniem