


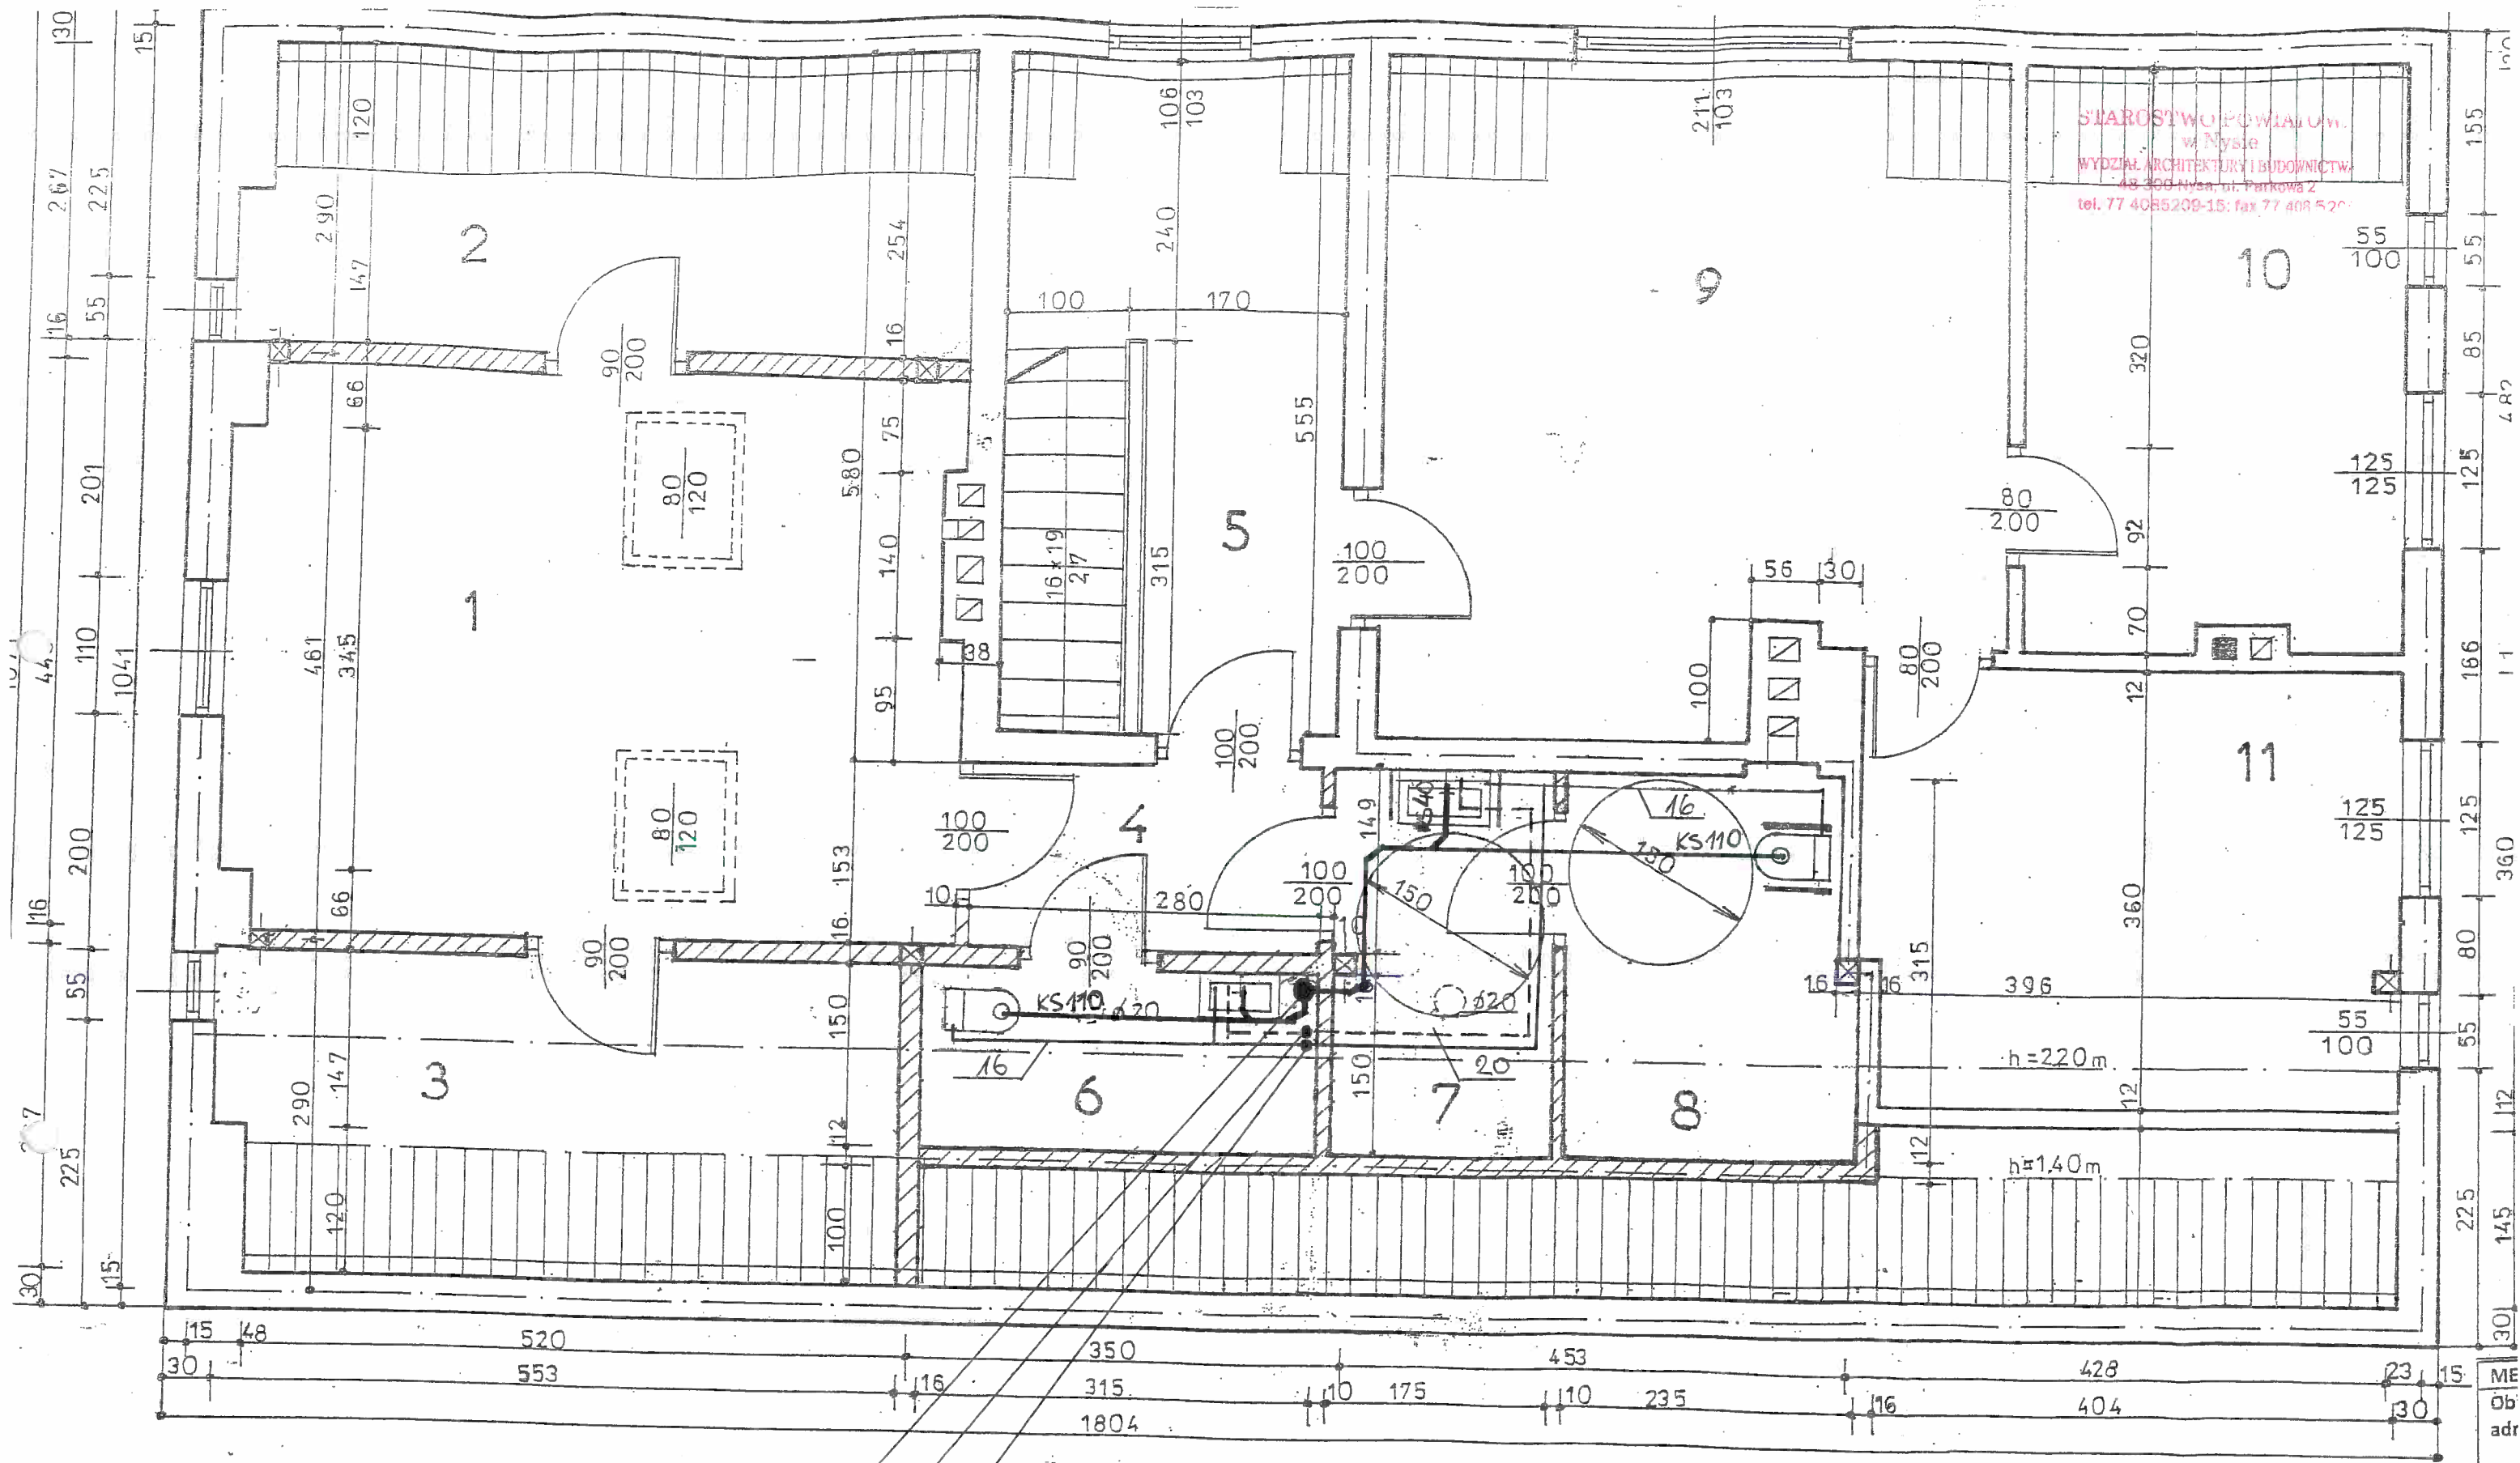

ISTNIEJĄCY PION KS PCV $\phi 110\text{mm}$
 ISTNIEJĄCY PION WODY CIEPŁEJ - 25
 ISTNIEJĄCY PION WODY ZIMNEJ - 25

OZNACZENIA

- PCV $\phi 110$ kanalizacja sanitarna
- woda zimna
- - - woda ciepła

Obiekt adres obiektu	Przebudowa, rozbudowa i zmiana sposobu użytkowania części poddasza nieużytkowego na klasę integracyjną i w.c. obok w istniejącym budynku przedszkola w Dziewiętlicach 78, działka nr.84.	Stadium P.B.	Data 10.05.2017
Treść rysunku	RZUT - INSTALACJA WOD-KAN	Braza ist. sanitarne	rys. nr 1/IS
Projektant	Jan LIS	skala	Podpis
upr. bud.	33/87/Op	1: 50	