


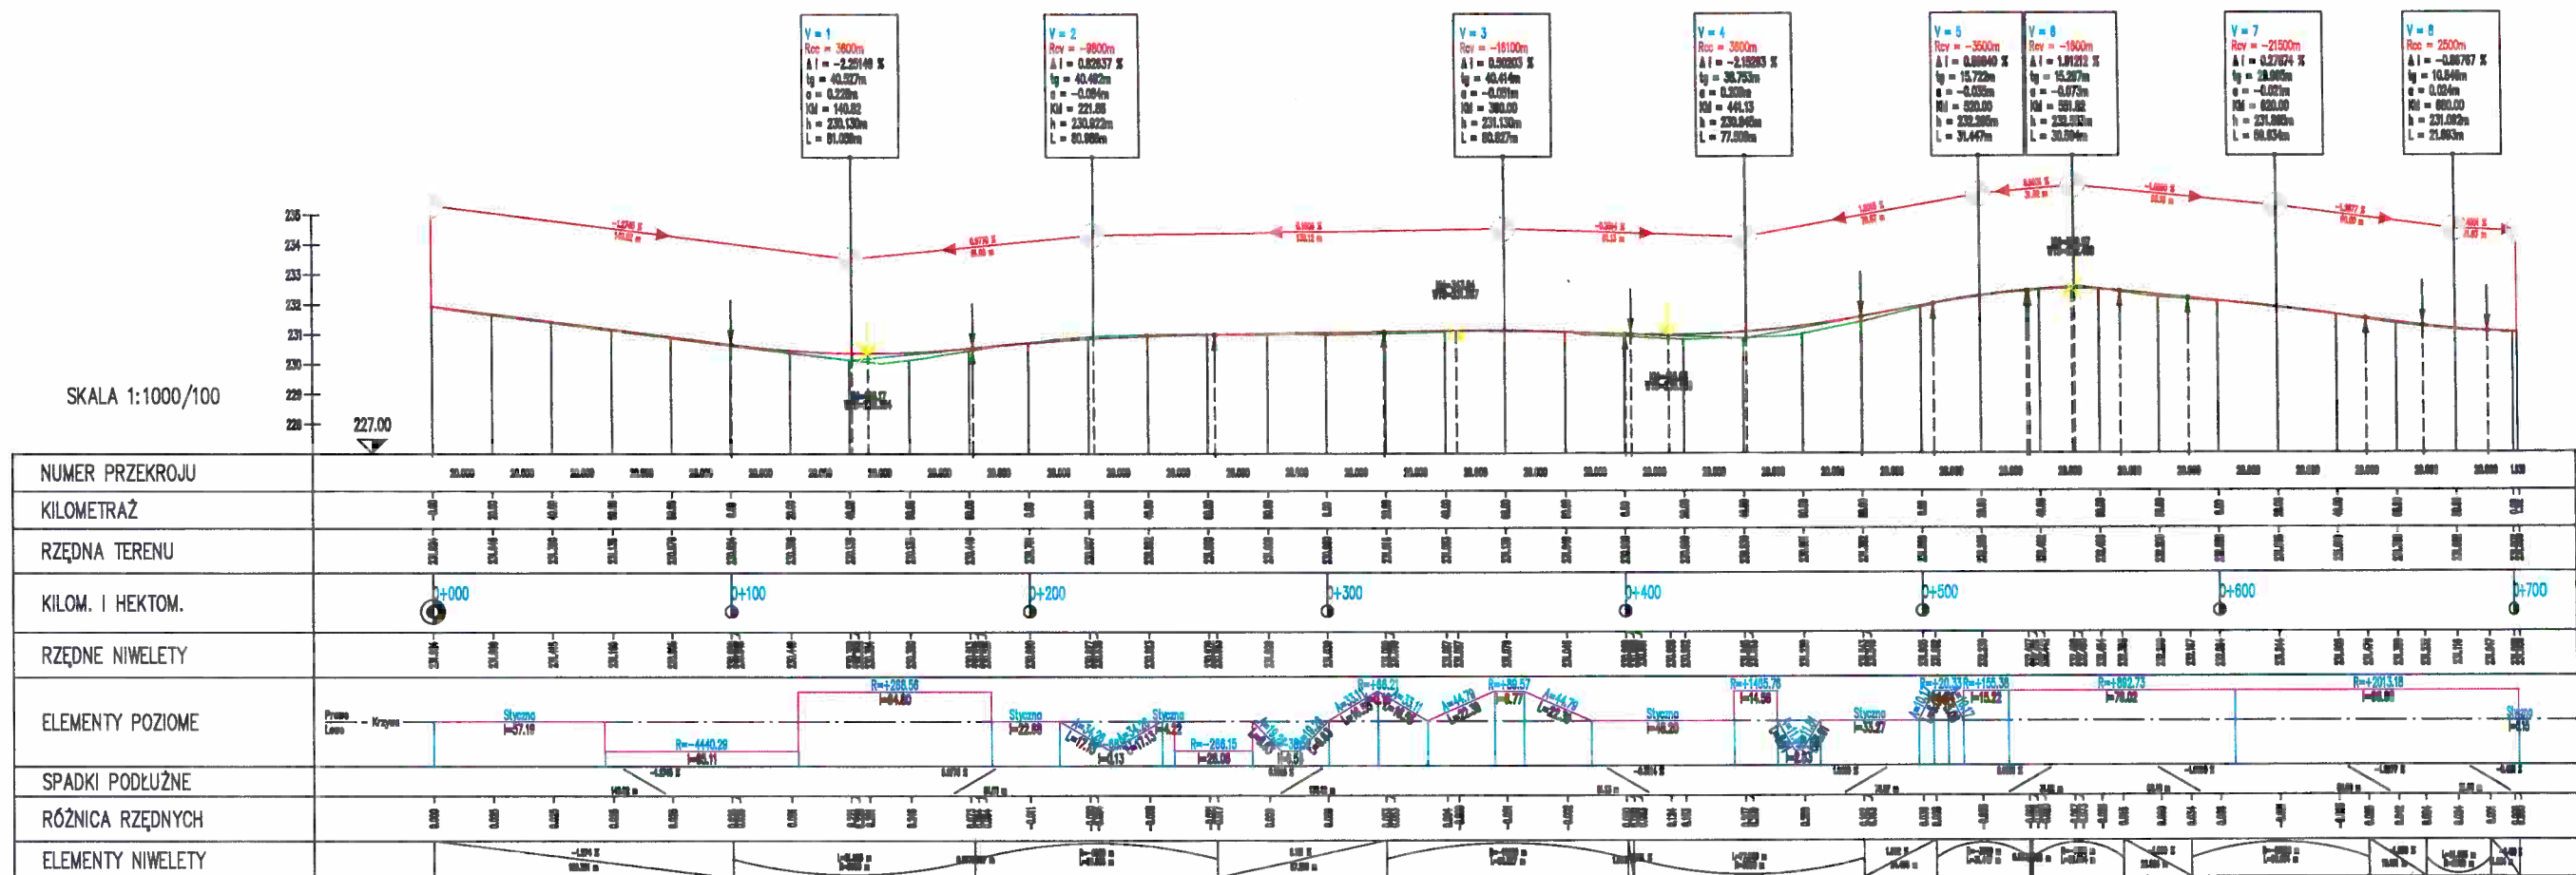

Jednostka projektowa		Zamawiający /Inwestor	
PRACOWNIA PROJEKTOWO INŻYNIERSKA Nowicki		Gmina Paczków ul. Rynek 1 48-370 Paczków	
nazwa zadania		tytuł rysunku	
Przebudowa drogi wewnętrznej w Dziewięticach na dz. nr 496 i 498		Profil podłużny	
imię i nazwisko	specjalność	funkcja	nr uprawnień
mgr inż. Marcin Nowicki	drogowa	projektant	DOŚ/0128/PBO/19
branża	data		podpis
drogowa	VIII 2021		nr rysunku
	1000/100		