


ELEWACJA WSCHODNIA

SKALA 1:100

STAROSTWO POWIATOWE
w Nysie
WYDZIAŁ ARCHITEKTURY I BUDOWNICTWA
48-300 Nysa, ul. Parkowa 2
tel. 77 4085209-15; fax 77 408 5208

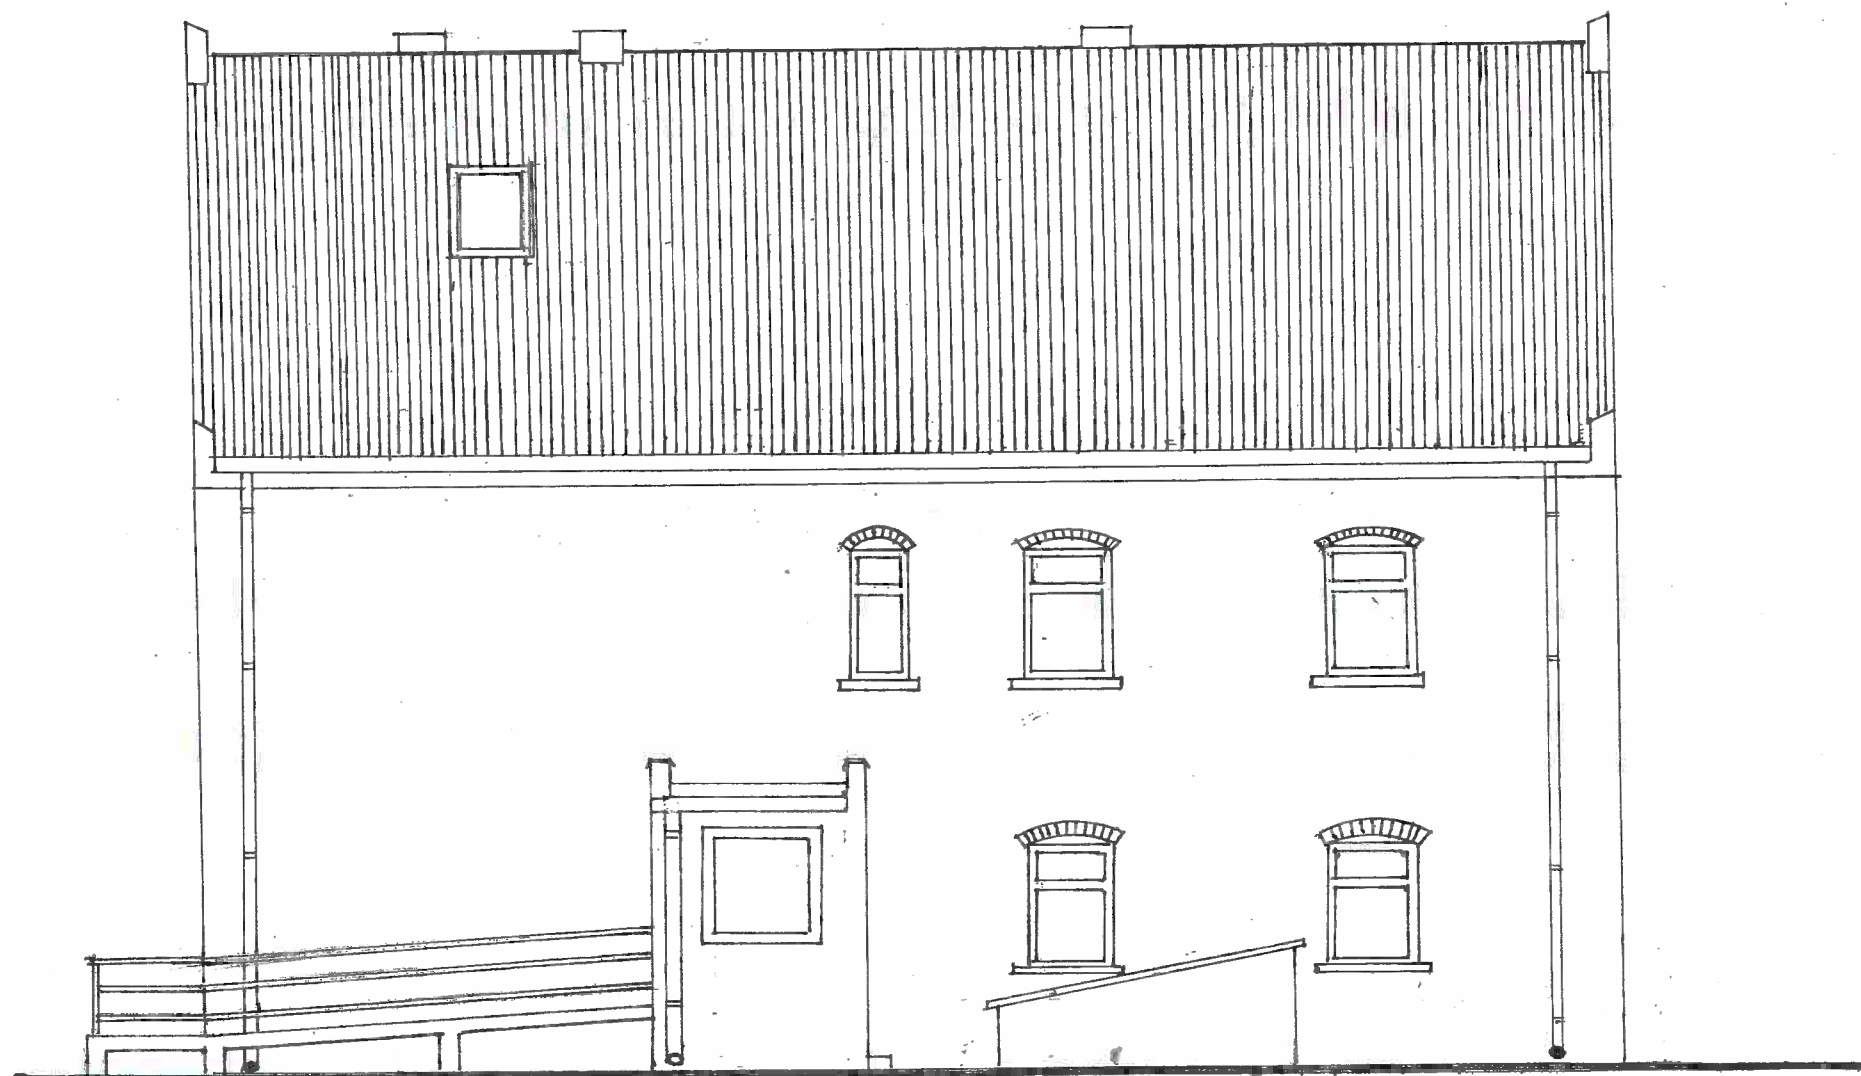

dr inż. arch. PIOTR OPAŁKA
Uprawnienia budowlane do projektowania
W spec. arch. do spec. bud. i inż. bud.
W spec. inż. bud. do spec. inż. bud.
Nr uprawnień: 123456

METRYKA PROJEKTU			
Obiekt adres	Przebudowa, rozbudowa i zmiana sposobu użytkowania części poddasza nieużytkowego na klasę integracyjną i w.c. obok w istniejącym budynku przedszkola w Dziewiętlicach 78, dz.nr.84	Studium P.B.	Data 10.05.2017
Treść rysunku	Elewacja wschodnia	Branża architektura	rys.nr.4/A
Projektant upr.bud.	Piotr Opalka 74/01/Op	skala 1:100	podpis