


1825.2015.013

|                            |                  |
|----------------------------|------------------|
| Podpis projektanta         | STANISŁAW NYSKI  |
| Podpis kierownika projektu | FL. JASAD M. OJA |
| Podpis inżyniera           | 28.07.2015       |
| Podpis inżyniera           |                  |
| Podpis inżyniera           |                  |
Województwo: opolskie  
Powiat: nyski  
Jednostka ewidencyjna: Paczków - miasto  
Obręb ewidencyjny: Paczków

Wyrzys z mapy zasadniczej

Skala 1:500

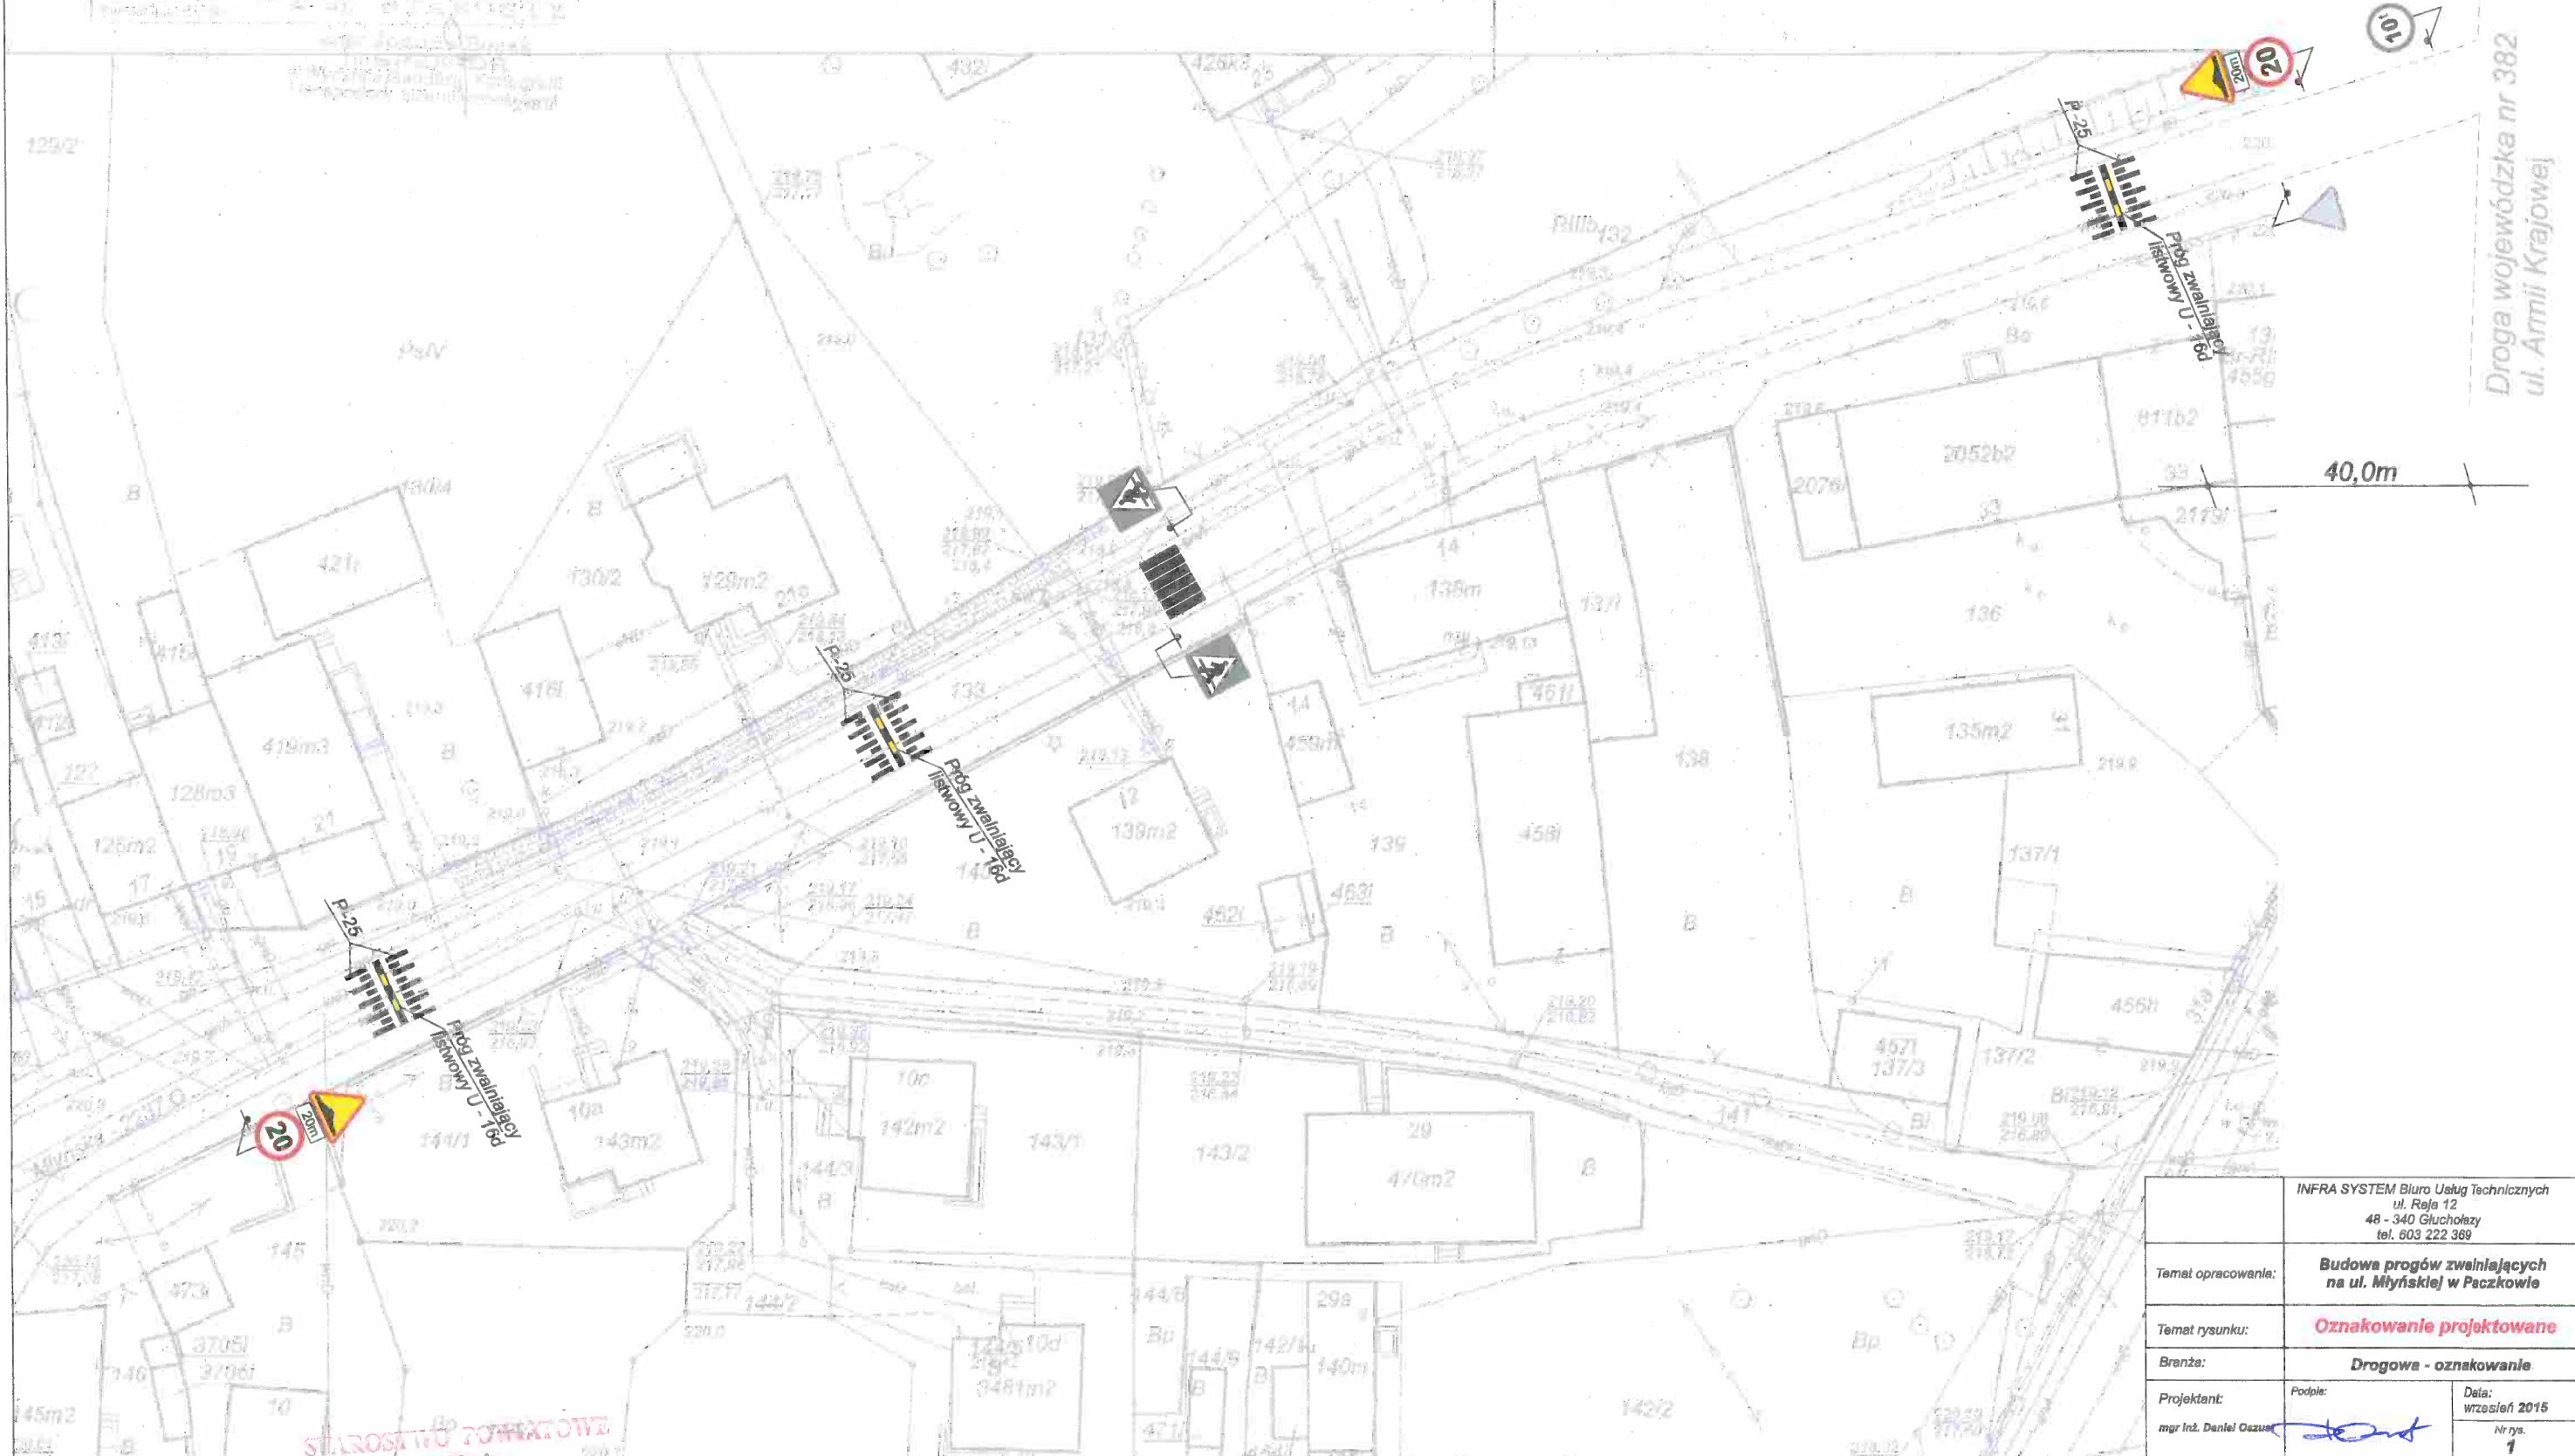

Droga wojewódzka nr 382  
ul. Armii Krajowej

40,0m

|                       |                                                                                                 |                        |  |
|-----------------------|-------------------------------------------------------------------------------------------------|------------------------|--|
|                       | INFRA SYSTEM Biuro Usług Technicznych<br>ul. Reja 12<br>48 - 340 Głucholazy<br>tel. 603 222 369 |                        |  |
| Temat opracowania:    | Budowa progów zwalniających<br>na ul. Młyńskiej w Paczkowie                                     |                        |  |
| Temat rysunku:        | Oznakowanie projektowane                                                                        |                        |  |
| Bransze:              | Drogowa - oznakowanie                                                                           |                        |  |
| Projektant:           | Podpis:                                                                                         | Data:<br>wrzesień 2015 |  |
| mgr inż. Daniel Oczko |                                                                                                 | Nr rys.<br>1           |  |

STANISŁAW NYSKI  
w Nysie

40-300 Nysa, ul. Moniuszki 9-10