

Realizujący organizację ruchu na podstawie zatwierdzonego projektu zobowiązany jest do zawiadomienia Oddziału w Opolu GDDKiA, Wydziału Ruchu Drogowego Komendy Wojewódzkiej Policji w Opolu, właściwego Rejonu GDDKiA oraz innych zarządców dróg, których dotyczy organizacja ruchu, o terminie jej wprowadzenia co najmniej na 7 dni przed dniem rozpoczęcia robót, zgodnie z § 12 ust. 1 rozporządzenia MI z dnia 23.09.2003r. w sprawie szczegółowych warunków zarządzania ruchem na drogach oraz wykonywania nadzoru nad tym zarządzaniem (Dz. U. z 2017r. poz. 784)

PROJEKT STAŁEJ ORGANIZACJI RUCHU

TEMAT: OZNAKOWANIE SZLAKU ROWEROWEGO
P.N. „SZLAKIEM HISTORII PACZKOWA I JAVORNIKA”

GENERALNA DYREKCJA DRÓG KRAJOWYCH I AUTOSTRAD
ODDZIAŁ W OPOLU UL. NIEDZIAŁKOWSKIEGO 6

Zgodnie z art. 10 ust. 3 ustawy z dnia 20 czerwca 1997r. Prawo o ruchu drogowym (Dz.U. 2017 poz. 1260) oraz § 3 ust. 1 pkt 3 rozporządzenia Ministra Infrastruktury z dnia 23 września 2003 r. w sprawie szczegółowych warunków zarządzania ruchem na drogach oraz wykonywania nadzoru nad tym zarządzaniem (Dz.U. 2017 poz. 784)

1. Niniejszą organizację ruchu zatwierdzam ~~w całości~~ / w części
a) bez zmian
b) ~~ze zmianami lub uwagami zawartymi w załączonym protokole / piśmie~~
Nr z dnia

2. Nr ewidencyjny projektu organizacji ruchu / 20.17

3. Termin wprowadzenia stałej organizacji ruchu – 18 m-cy od daty zatwierdzenia

4. Termin ważności czasowej organizacji ruchu – 12 m-cy od daty zatwierdzenia

5. Zatwierdzona i zrealizowana stała organizacja ruchu jest ważna do momentu wprowadzenia nowej organizacji ruchu na podstawie nowego zatwierdzonego projektu organizacji ruchu

18. 01. 2018

data

Generalny Dyrektor
Dróg Krajowych i Autostrad
z up.
Inż. Józefina Duda
pópis
Z-ca Dyrektora Oddziału w Opolu

PODSTAWA OPRACOWANIA

Powyższy projekt opracowano w oparciu o:

Umowę z Inwestorem-Gmina Paczków

Rozporządzenie Ministra Infrastruktury z dnia 23 września 2003r. w sprawie szczegółowych warunków zarządzania ruchem na drogach oraz wykonywania nadzoru nad tym zarządzaniem (Dz.U. Nr 177 z 2003r.)

Rozporządzenie Ministra Infrastruktury z dnia 3 lipca 2003r. w sprawie szczegółowych warunków technicznych dla znaków i sygnałów drogowych oraz urządzeń bezpieczeństwa ruchu drogowego i warunków ich umieszczania na drogach (Dz.U. Nr 220 z 2003r. poz 2181 z późn. zmianami)

OPIS TECHNICZNY.

CHARAKTERYSTYKA DRÓGI W MIEJSCU PROJEKTOWANEJ ORGANIZACJI RUCHU

Drogi niepubliczne oraz publiczne objęte niniejszym opracowaniem posiadają jezdnię o nawierzchni nieutwardzonej (gruntowej) i utwardzonej (bitumiczna, kostka kamienna). Na drogach obowiązuje w przeważającej części ruch dwukierunkowy za wyjątkiem Rynku w Paczkowie na którym zastosowano ruch jednokierunkowy okrężny. Szerokości nawierzchni jezdni od 3,5-8,5m.

OPIS PROJEKTOWANEJ ORGANIZACJI RUCHU.

Projektowana organizacja ruchu zakłada oznakowanie zaprojektowanego szlaku rowerowego p.n. „Szlakiem historii Paczkowa i Javornika” przebiegającego drogami niepublicznymi oraz publicznymi (powiatowymi, wojewódzkimi oraz krajowymi).

Szlak objęty niniejszym opracowaniem przebiega po terenie Rzeczypospolitej Polskiej w obszarze gminy Paczków. Kontynuacja szlaku ma swoją kontynuację po stronie Republiki Czeskiej.

Oznakowanie szlaku wykonano za pomocą znaków pionowych: R-4, R-4b, R-4d, R-4e. Szlak rowerowy na przedmiotowych znakach oznaczono za

pomocą barwnego symbolu (logotypu), który może ulec zmianie po decyzji inwestora.



Rys. nr. 1. Barwny symbol (logotyp) szlaku rowerowego.

Projektowane znaki przewidziano do umieszczenia zarówno na samodzielnych konstrukcjach wsporczych jak i na konstrukcjach wsporczych znaków istniejących. W przypadku wykorzystania konstrukcji wsporczych i lokalizacji znaków istniejących, należy zachować minimalną wysokość umieszczenia grupy znaków od podłoża (2,00m dla terenu niezabudowanego i 2,20m w terenie zabudowanym).

Planowany termin wprowadzenia organizacji ruchu: **czerwiec 2018 rok.**

WYTYCZNE UZUPEŁNIAJĄCE



- Znaki pionowe powinny być wykonane z blachy ocynkowanej oraz folii odblaskowej typu 2,
- Znaki użyte do oznakowania **winny być dobrze widoczne oraz utrzymane w należyтым stanie w czasie ich eksploatacji.**
- Przed wprowadzeniem zatwierdzonej organizacji ruchu należy zweryfikować znaki występujące na drodze ze znakami projektowanymi. Znaki istniejące, których stan techniczny i sposób montażu odpowiadają projektowanej organizacji ruchu można ponownie zastosować.

SPOSÓB MONTAŻU ZNAKÓW

Sposób montażu znaków powinien być zgodny z Rozporządzenie Ministra Infrastruktury z dnia 3 lipca 2003r. w sprawie szczegółowych warunków


technicznych dla znaków i sygnałów drogowych oraz urządzeń bezpieczeństwa ruchu drogowego i warunków ich umieszczania na drogach (Dz.U. Nr 220 z 2003r. poz 2181 z późn. zmianami).

Poniżej przedstawiono typowe sposoby montażu znaków.

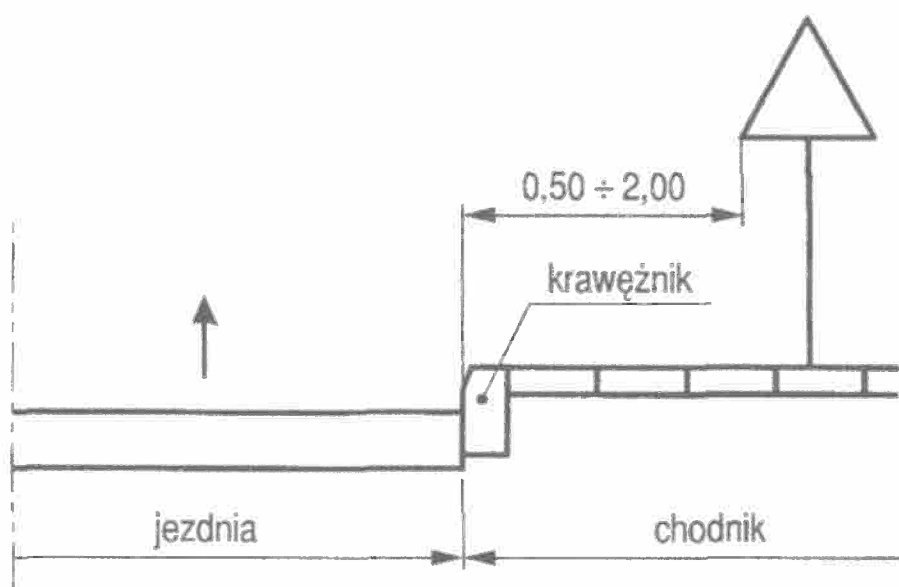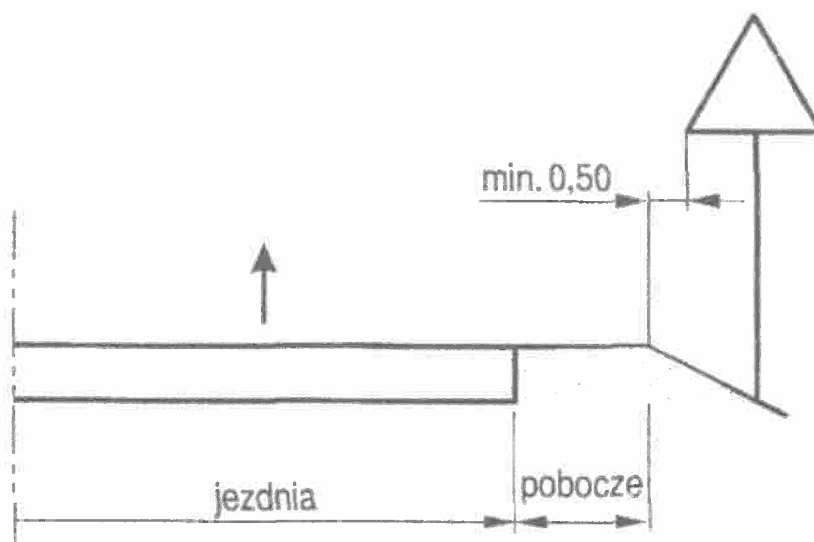


KONSTRUKCJA ZNAKÓW PIONOWYCH


a) Znak R-4 z symbolem lub barwnym oznaczeniem szlaku

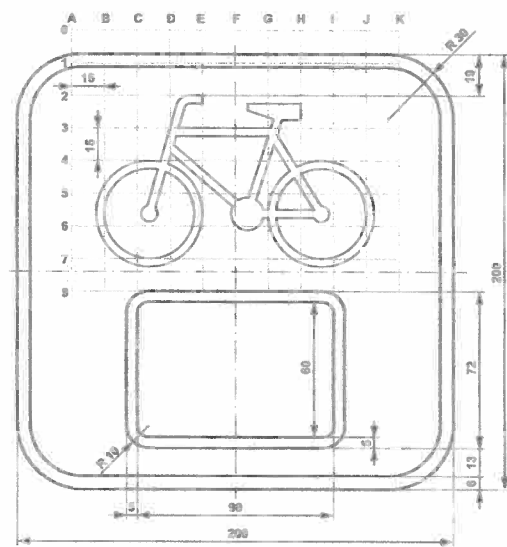

b) Znak R-4b

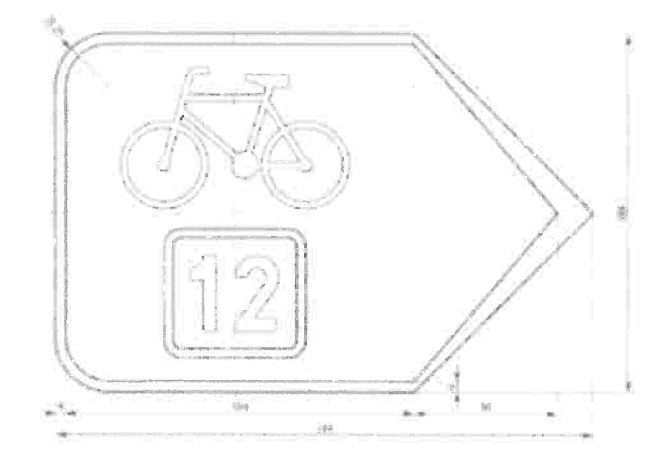

c) Znak R-4d

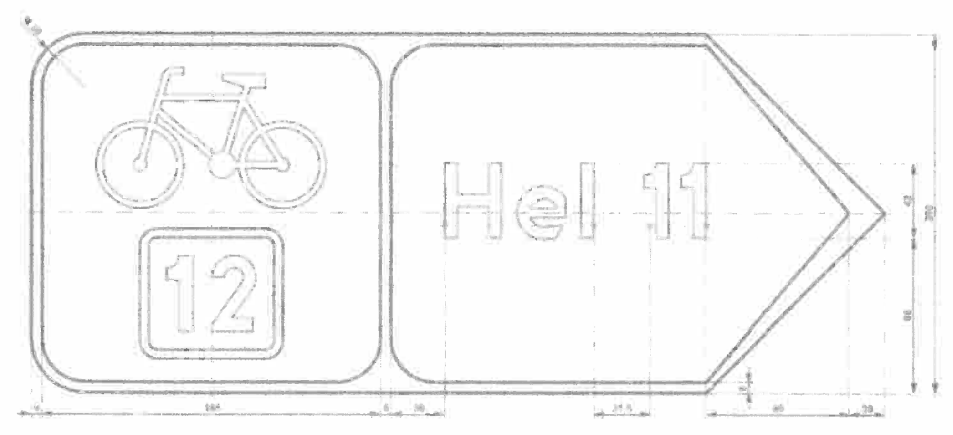

ZESTAWIENIE ZNAKÓW.

L.p.	Symbol	Ilość	Nr schematu
1.		1	S1
		2	S2
		2	S3
		2	S4
		2	S5
		2	S6
		2	S7
		2	S8
		1	S9
		1	S10
		2	S11
		2	S12
		2	S13
		2	S14
		2	S15
		2	S16
		2	S17
		1	S19
		1	S20
		1	S21
		1	S22
		1	S23
		1	S24
		4	S25
		2	S26
		2	S27
		2	S28
		2	S29
		2	S30
		2	S31
		2	S32
		1	S33
		2	S34
		2	S35
		2	S36
		2	S37
		2	S38
		2	S39
		2	S40
		2	S41
		2	S42
		2	S43
		2	S44
		2	S45
		2	S46

2.		1	S2
		1	S4
		1	S8
		1	S9
		1	S10
		1	S14
		1	S15
		1	S18
		1	S19
		1	S20
		1	S23
		1	S26
		1	S27
		1	S31
		2	S33
		1	S34
		1	S35
		1	S36
		1	S37
		1	S41
		1	S42
		1	S43
		1	S44
		1	S45
3.		1	S2
		1	S4
		1	S8
		1	S9
		1	S10
		1	S14
		1	S15
		1	S18
		1	S26
		1	S27
		1	S31
		2	S33
		1	S34
		1	S35
		1	S36
		1	S37
		1	S41
		1	S42
		1	S43
		1	S44
		1	S45

4.		1	S17
5.		1	S24
6.		1	S25
7.		1	S25
8.		1	S25
9.		1	S25
10.		1	S22
11.		1	S25


12.		1	S17
13.		1	S1
		1	S2
		1	S4
		2	S5
		1	S7
		1	S17
		1	S20
		1	S21
		1	S23
		1	S24
		4	S25
		1	S46

Arkadiusz Jagieło
 INŻYNIER BUDOWNICTWA
 w specjalności
 konstrukcji budowlane
 12345678910

Opracował:

.....
 data i podpis

GDDKiA Oddział w Opolu
 Zespół Oceny Projektów
 Organizacji Ruchu

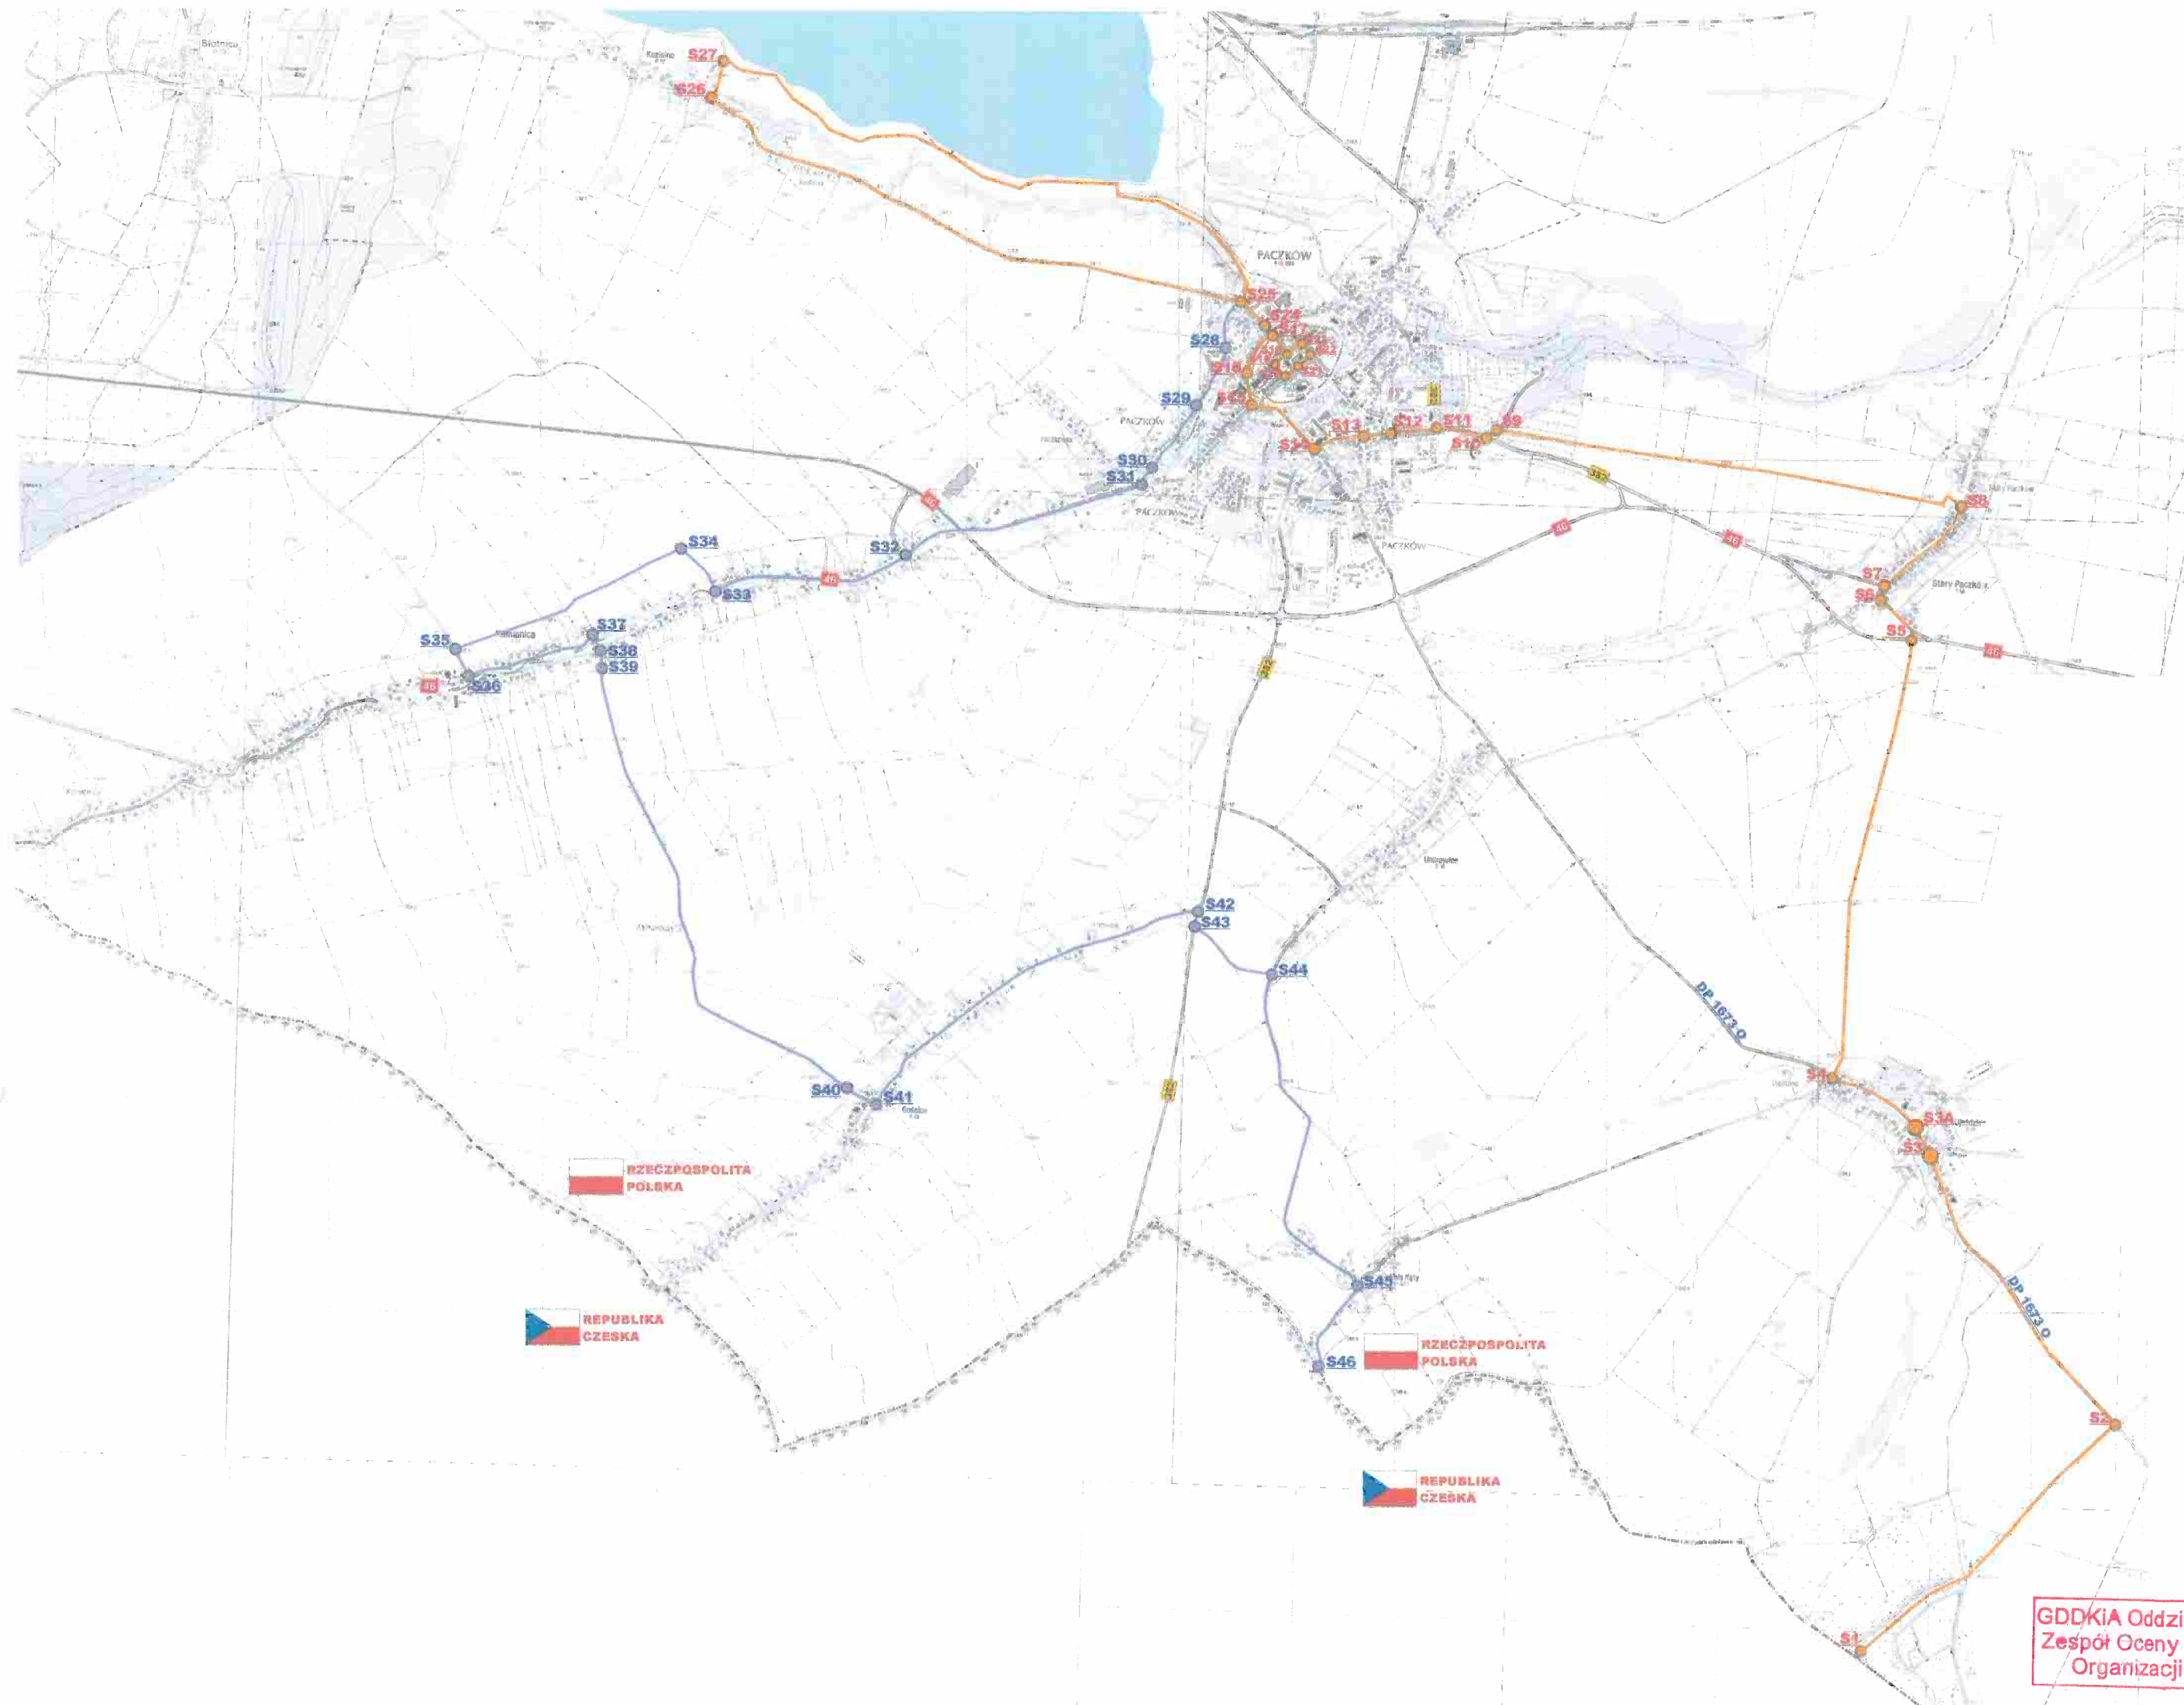

PROJEKT STAŁEJ ORGANIZACJI RUCHU
WYKONANIE SZLAKU ROWEROWEGO
W RAMACH HISTORII PACZKOWA I JAWORNIKA
PLAN ORIENTACYJNY

GDDKiA Oddział w Opolu
 Zespół Oceny Projektów
 Organizacji Ruchu

SCHEMATY OZNAKOWANIA


LEGENDA:



-ZNAKI ISTNIEJĄCE /DO POZOSTAWIENIA/




-ZNAKI PROJEKTOWANE

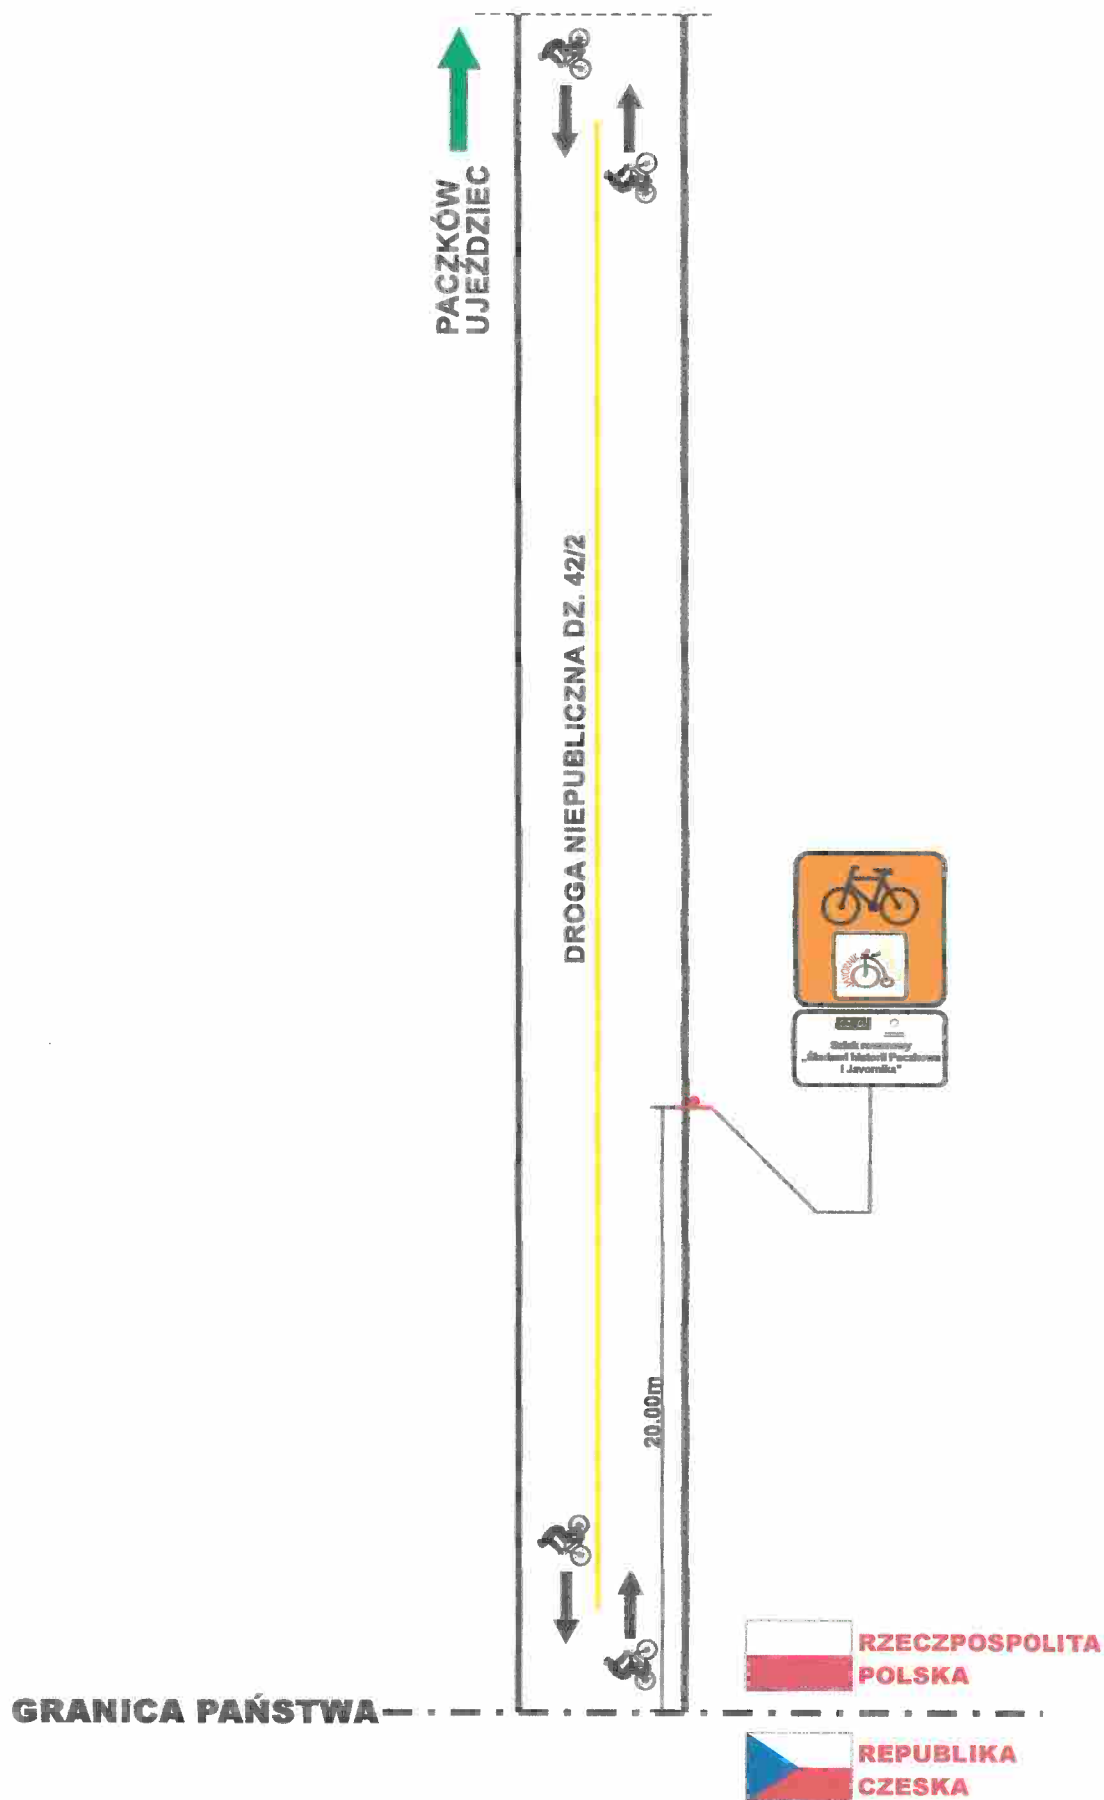


GDDKiA Oddział w Opolu
Zespół Oceny Projektów
Organizacji Ruchu

PROJEKT STAŁEJ ORGANIZACJI RUCHU
OZNAKOWANIE SZLAKU ROWEROWEGO
„SZLAKIEM HISTORII PACZKOWA I JAVORNIKA”
SCHEMAT NR 1

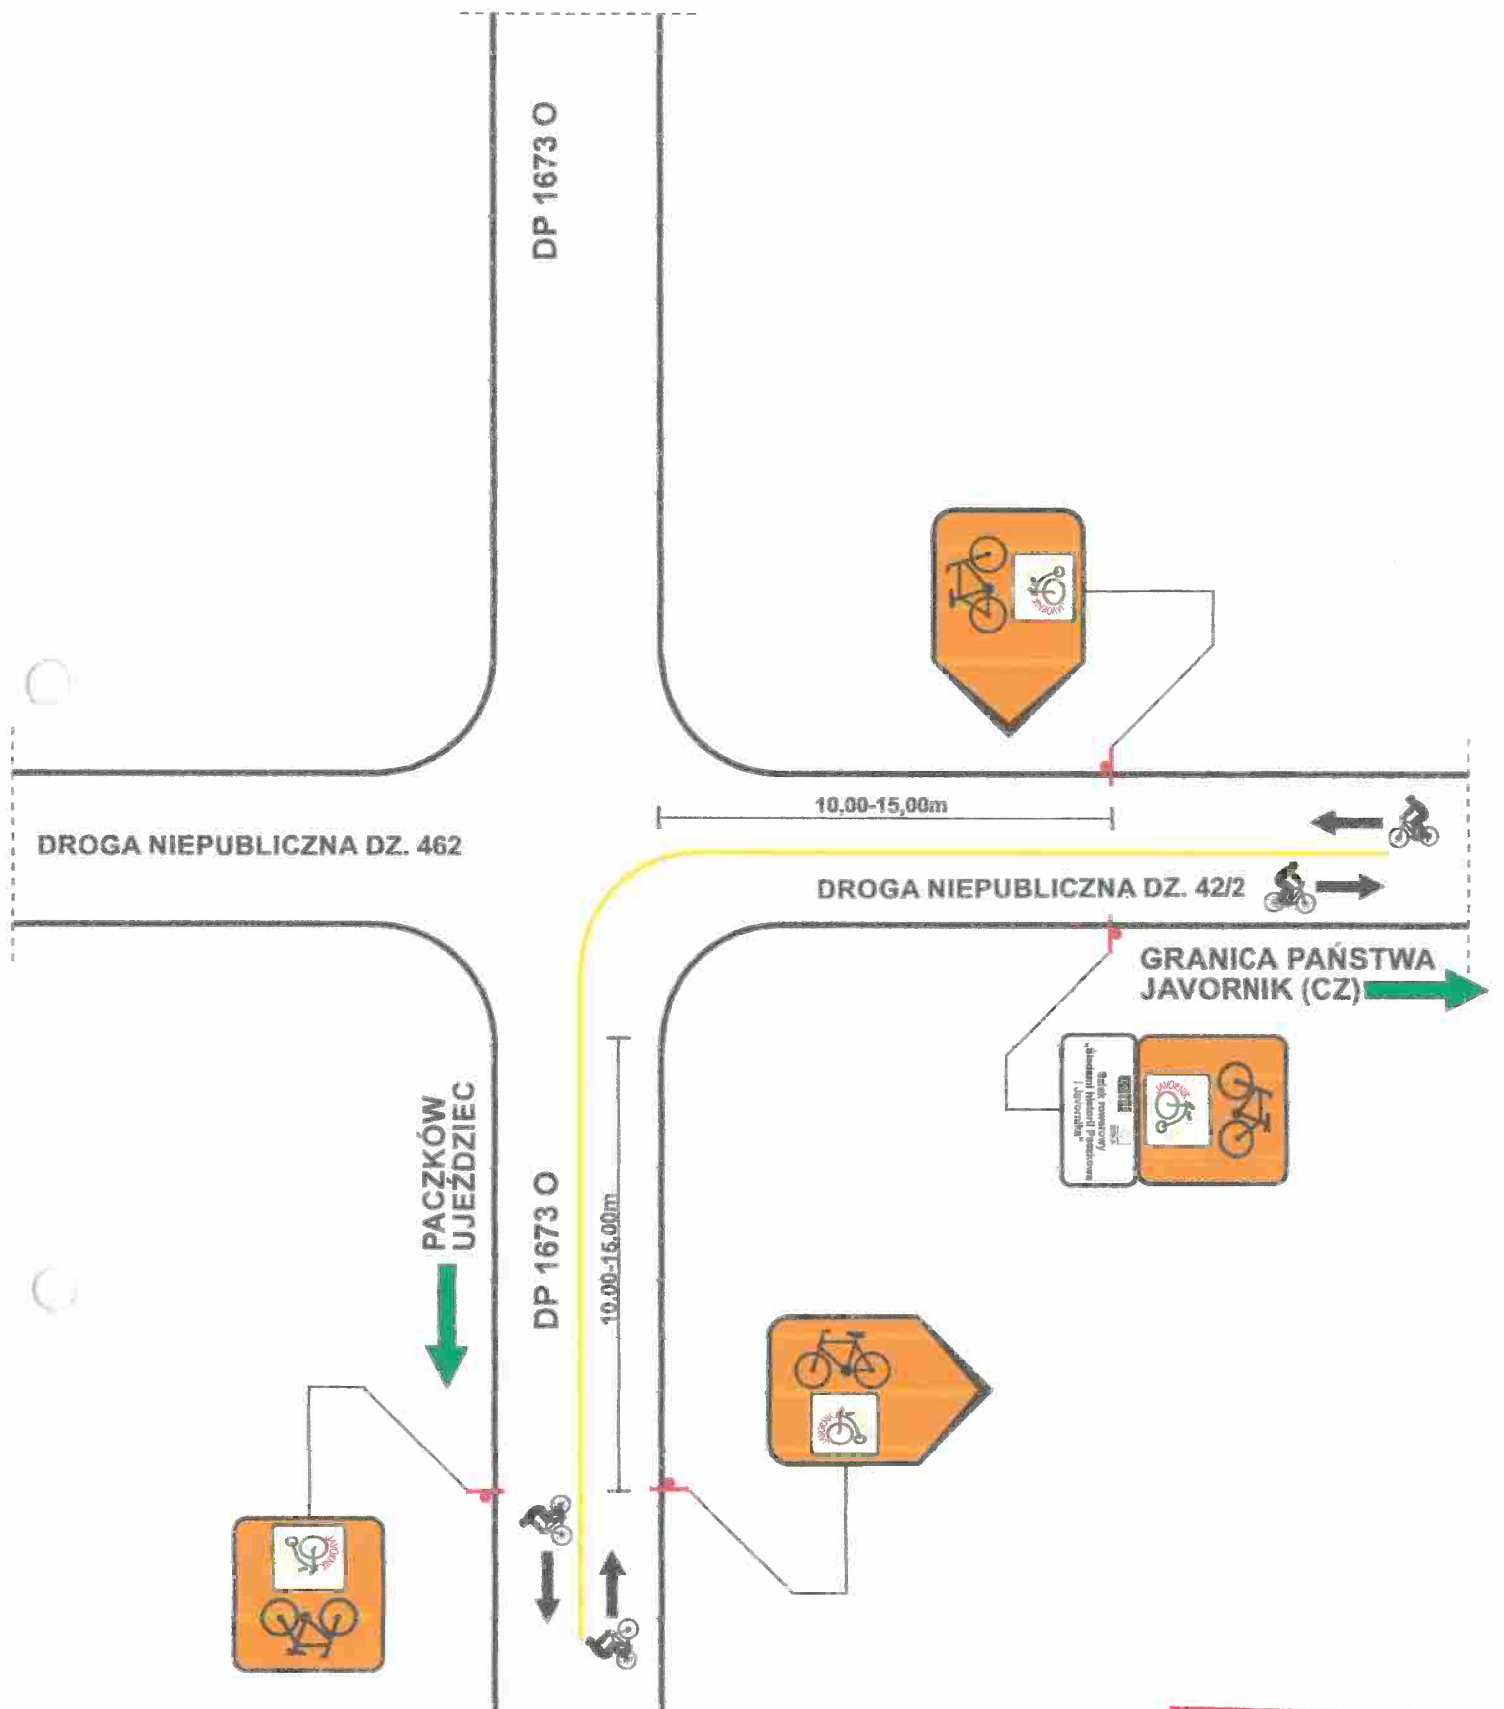


GDDKiA Oddział w Opolu
Zespół Oceny Projektów
Organizacji Ruchu

PROJEKT STAŁEJ ORGANIZACJI RUCHU
OZNAKOWANIE SZLAKU ROWEROWEGO
„SZLAKIEM HISTORII PACZKOWA I JAVORNIKA”
SCHEMAT NR 2

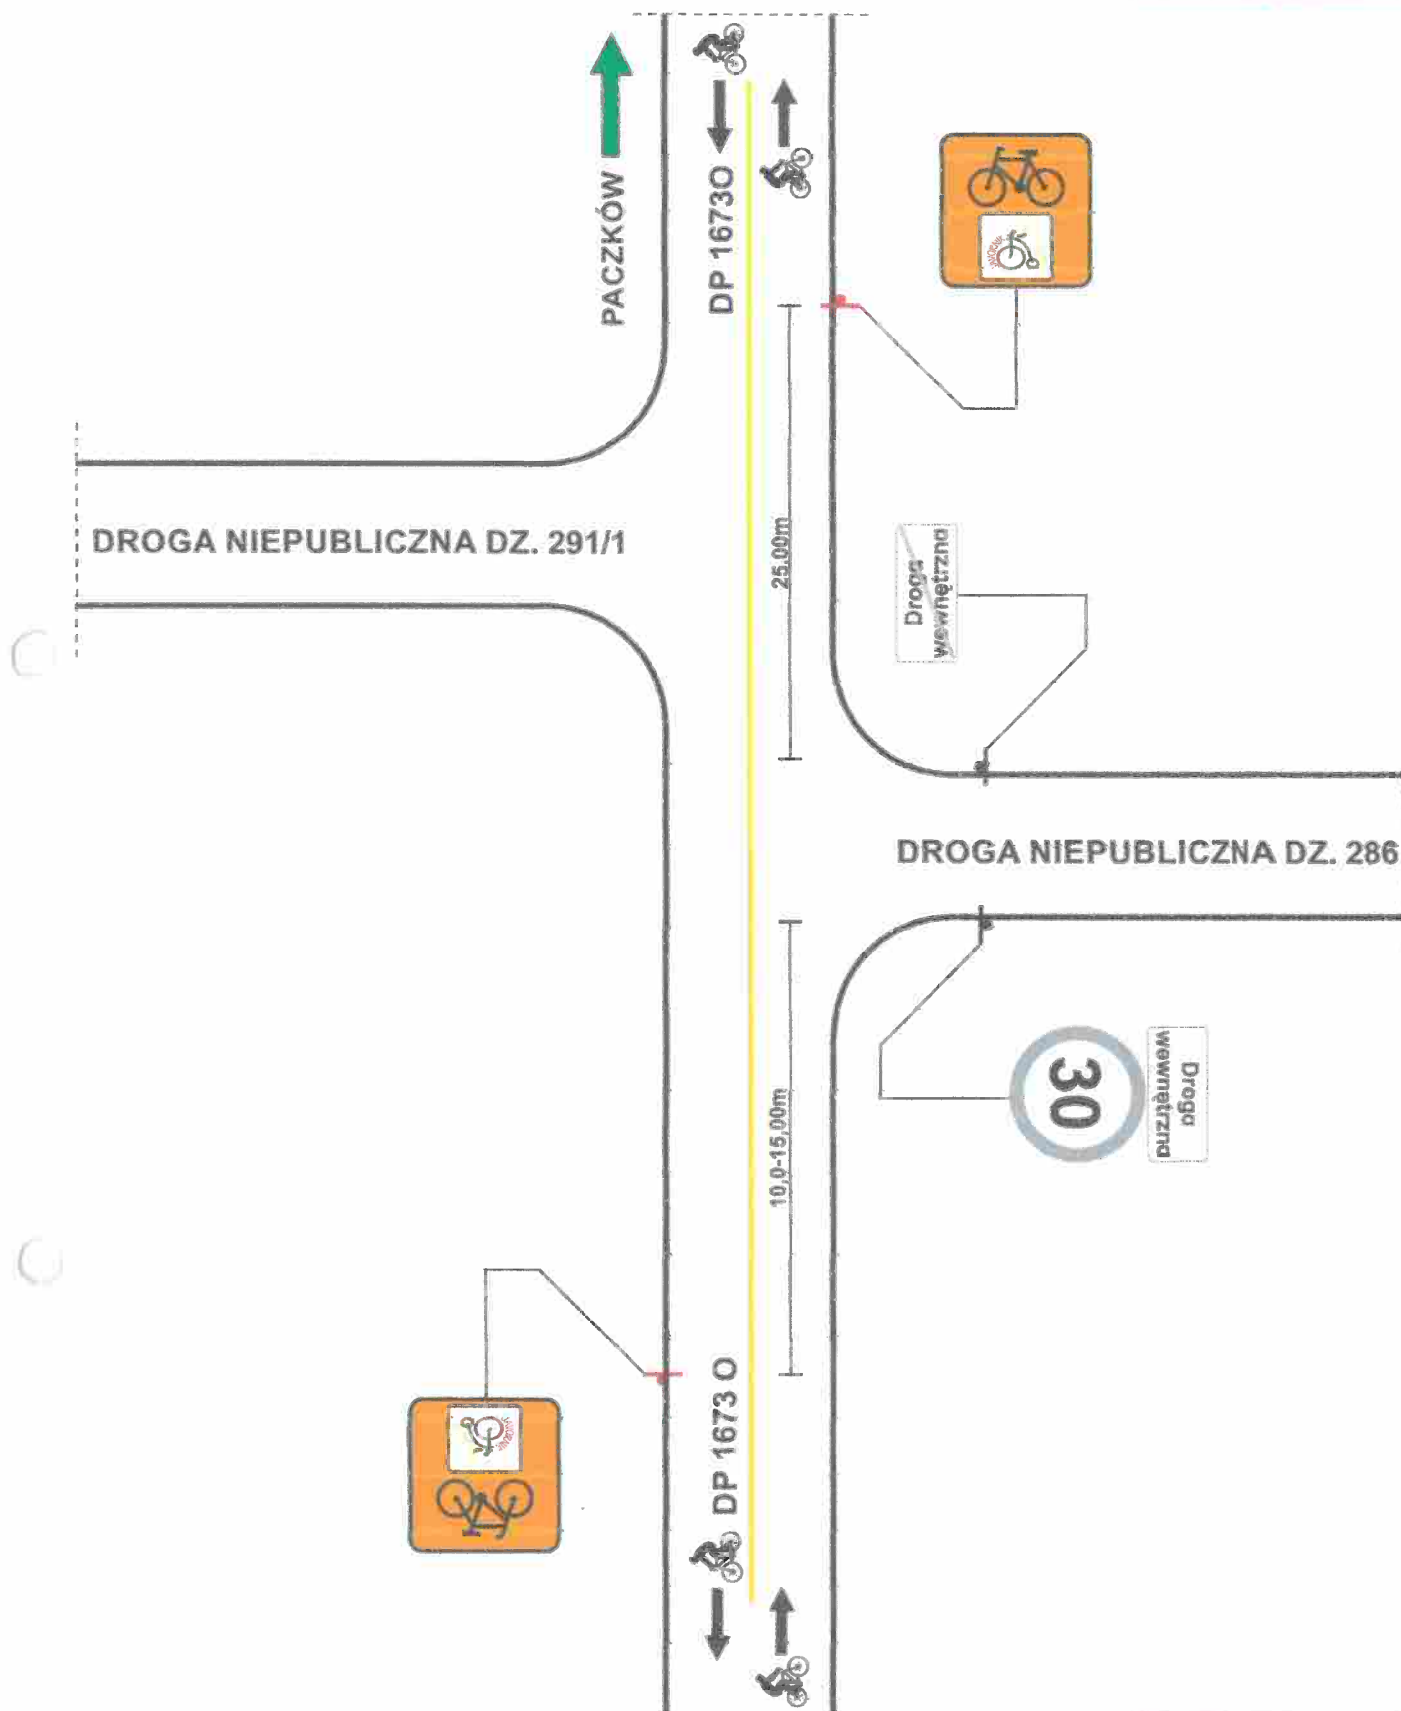


GDDKIA Oddział w Opolu
Zespół Oceny Projektów
Organizacji Ruchu

PROJEKT STAŁEJ ORGANIZACJI RUCHU
OZNAKOWANIE SZLAKU ROWEROWEGO
„SZLAKIEM HISTORII PACZKOWA I JAVORNIKA”
SCHEMAT NR 3

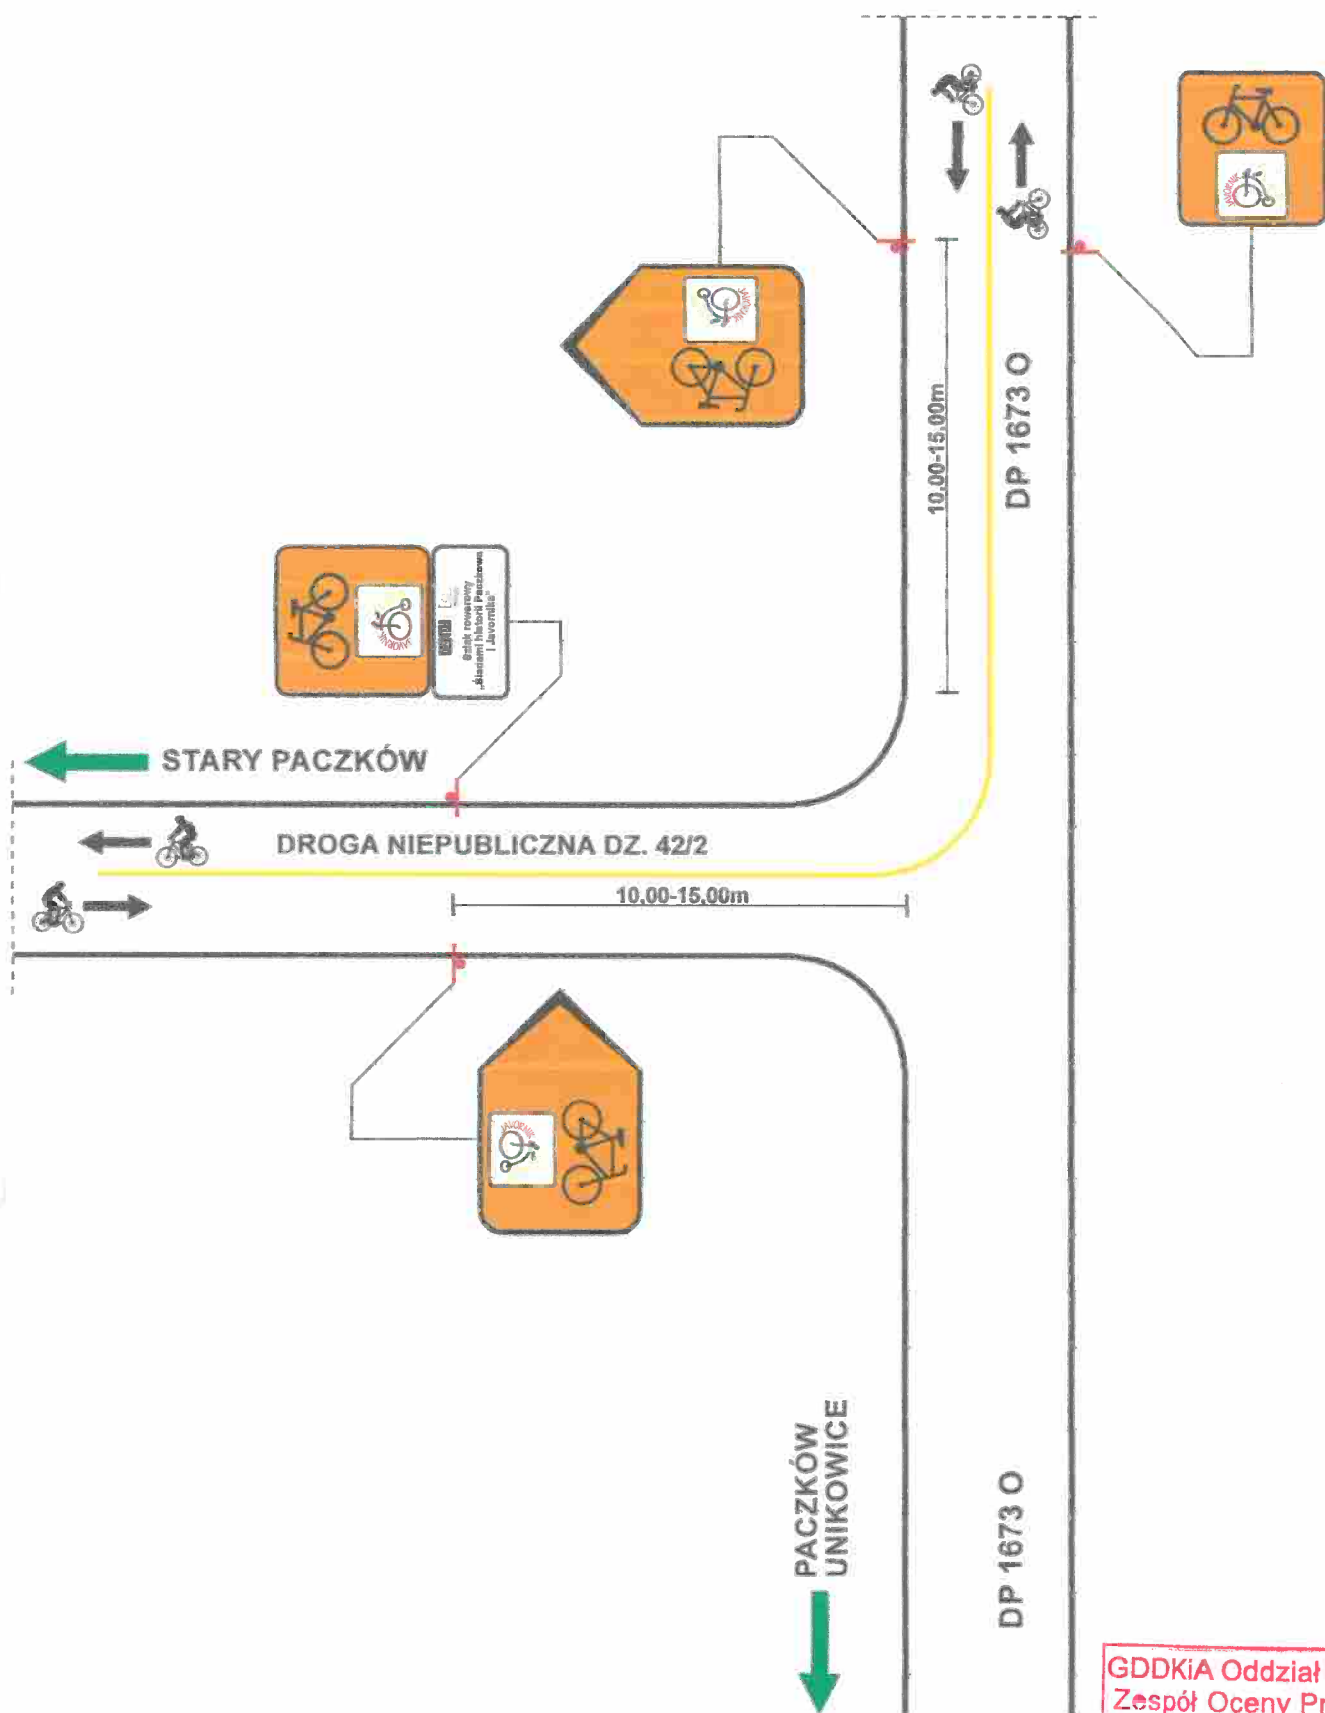


GDDKiA Oddział w Opolu
Zespół Oceny Projektów
Organizacji Ruchu

PROJEKT STAŁEJ ORGANIZACJI RUCHU
OZNAKOWANIE SZŁAKU ROWEROWEGO
„SZLAKIEM HISTORII PACZKOWA I JAVORNIKA”
SCHEMAT NR 4

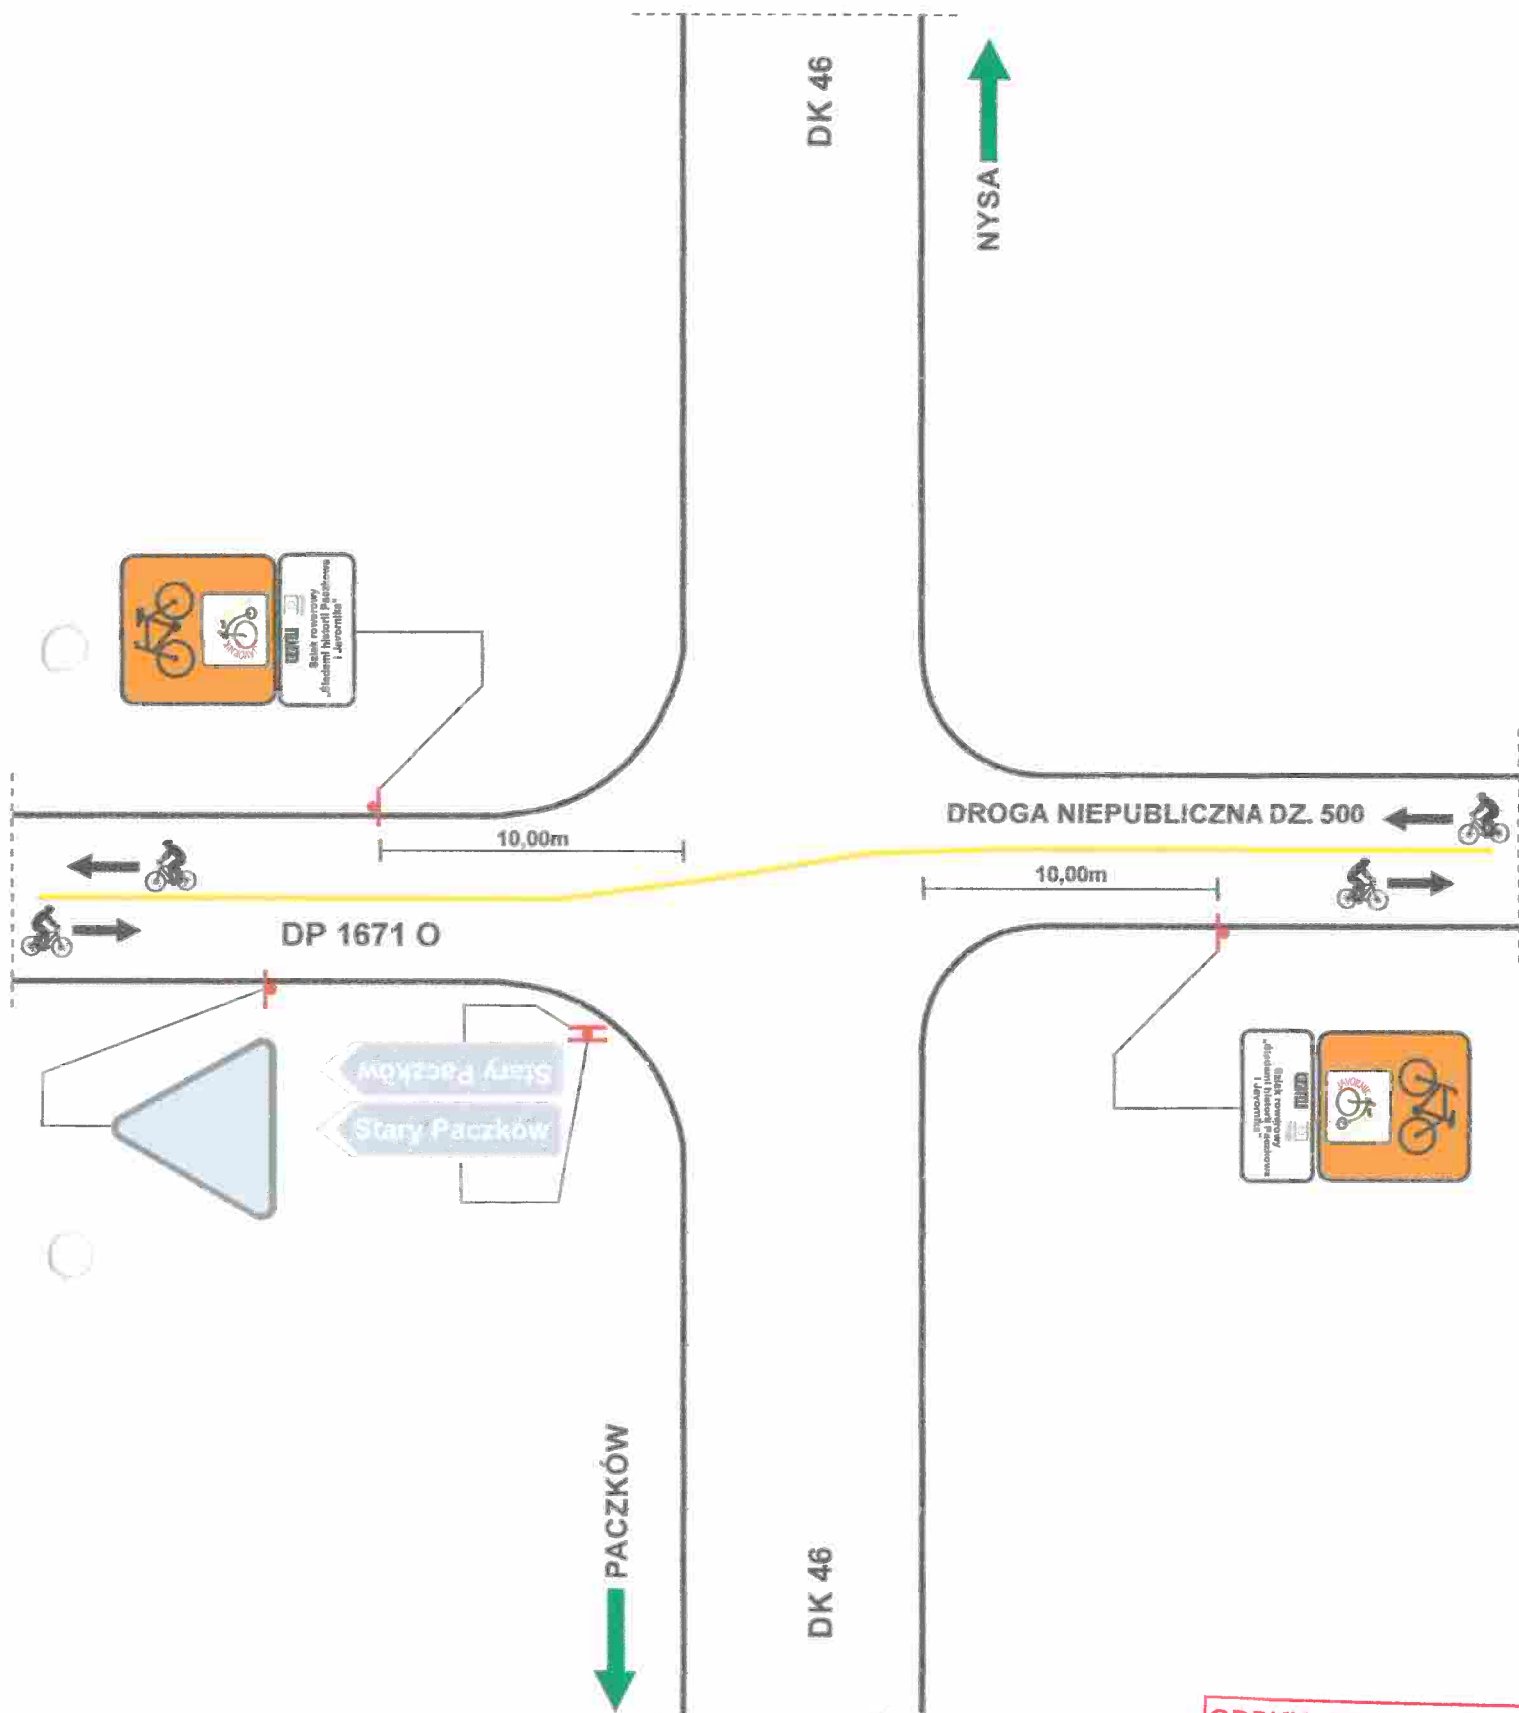

GDDKiA Oddział w Opolu
Zespół Oceny Projektów
Organizacji Ruchu

PROJEKT STAŁEJ ORGANIZACJI RUCHU
OZNAKOWANIE SZLAKU ROWEROWEGO
„SZLAKIEM HISTORII PACZKOWA I JAWORNIKA”
SCHEMAT NR 5

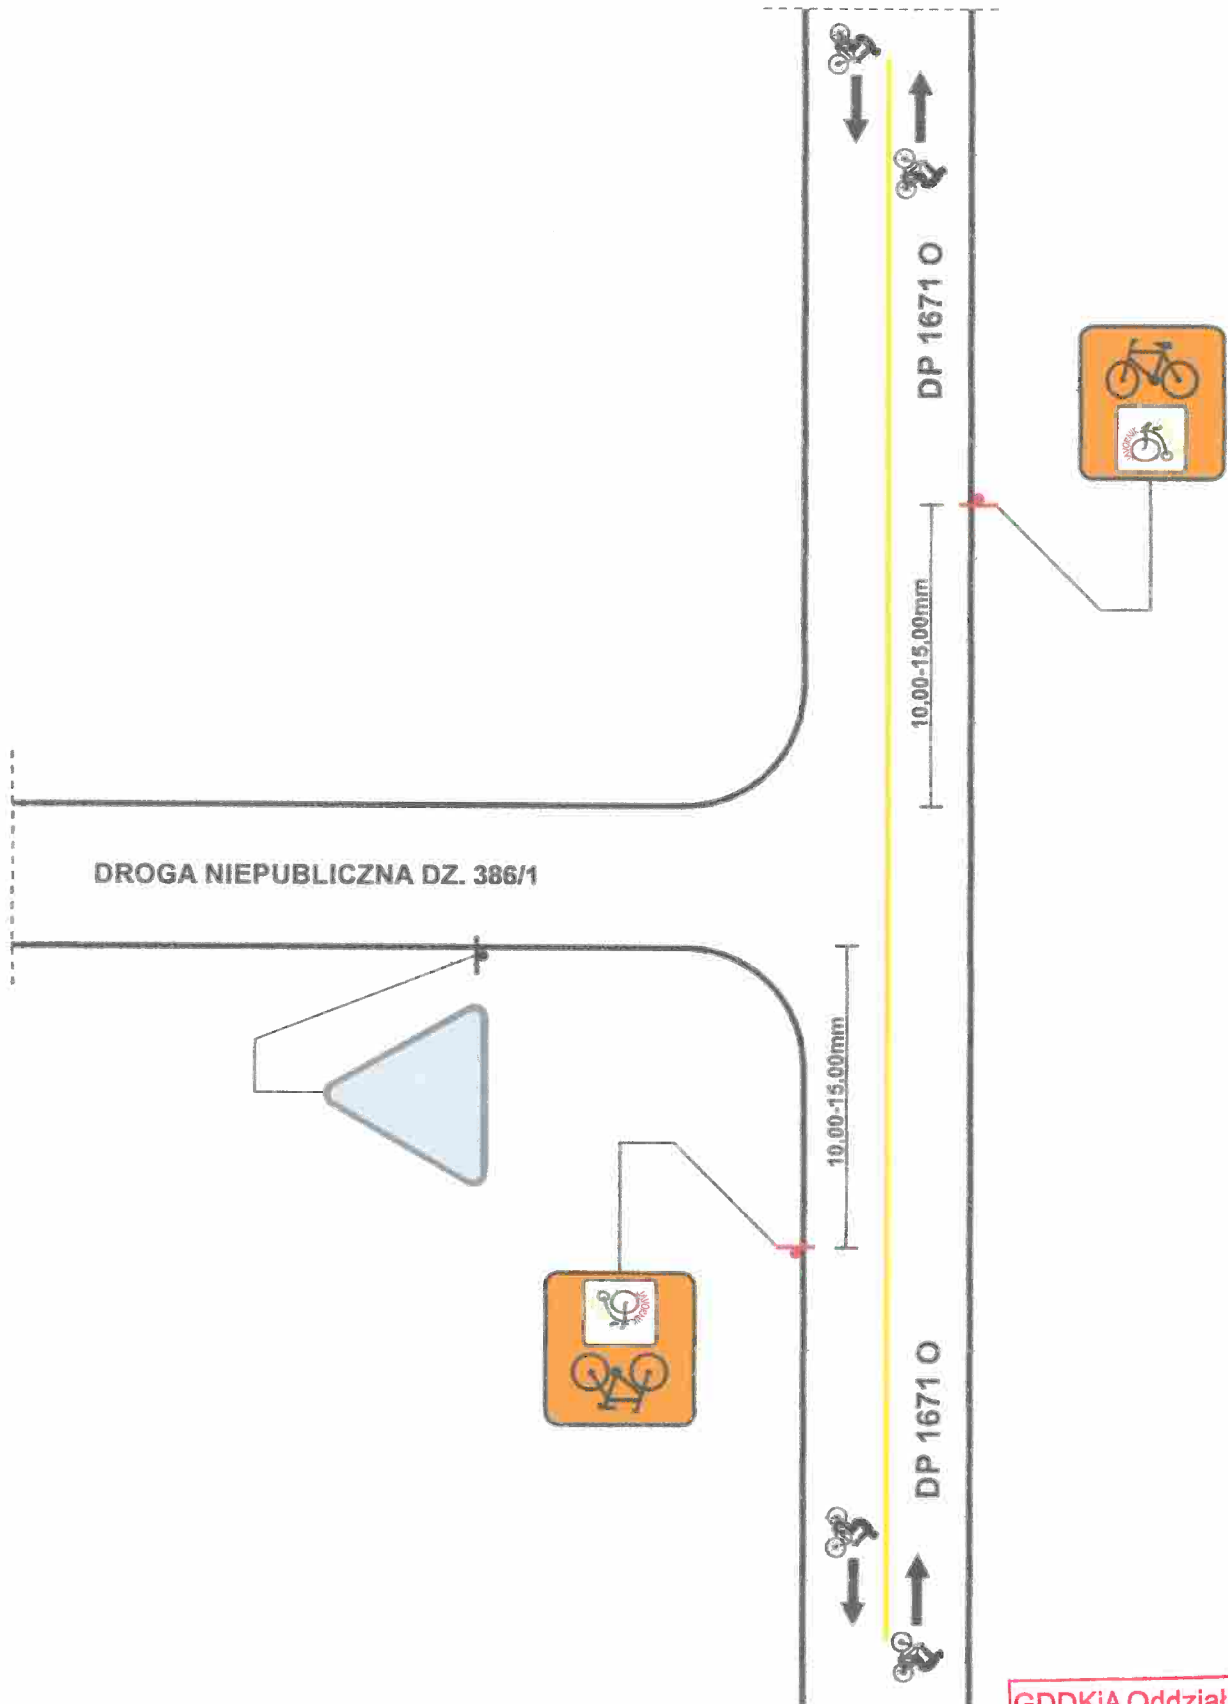

GDDKiA Oddział w Opolu
Zespół Oceny Projektów
Organizacji Ruchu

PROJEKT STAŁEJ ORGANIZACJI RUCHU
OZNAKOWANIE SZLAKU ROWEROWEGO
„SZLAKIEM HISTORII PACZKOWA I JAVORNIKA”
SCHEMAT NR 6

Stary Paczków




DROGA NIEPUBLICZNA DZ. 387/1

10,00-15,00m

DP 1671 O


10,00-15,00m

DP 1671 O

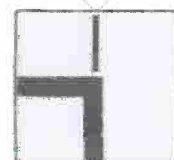


PROJEKT STAŁEJ ORGANIZACJI RUCHU
OZNAKOWANIE SZŁAKU ROWEROWEGO
„SZŁAKIEM HISTORII PACZKOWA I JAVORNIKA”
SCHEMAT NR 7

GDDKiA Oddział w Opolu
Zespół Oceny Projektów
Organizacji Ruchu

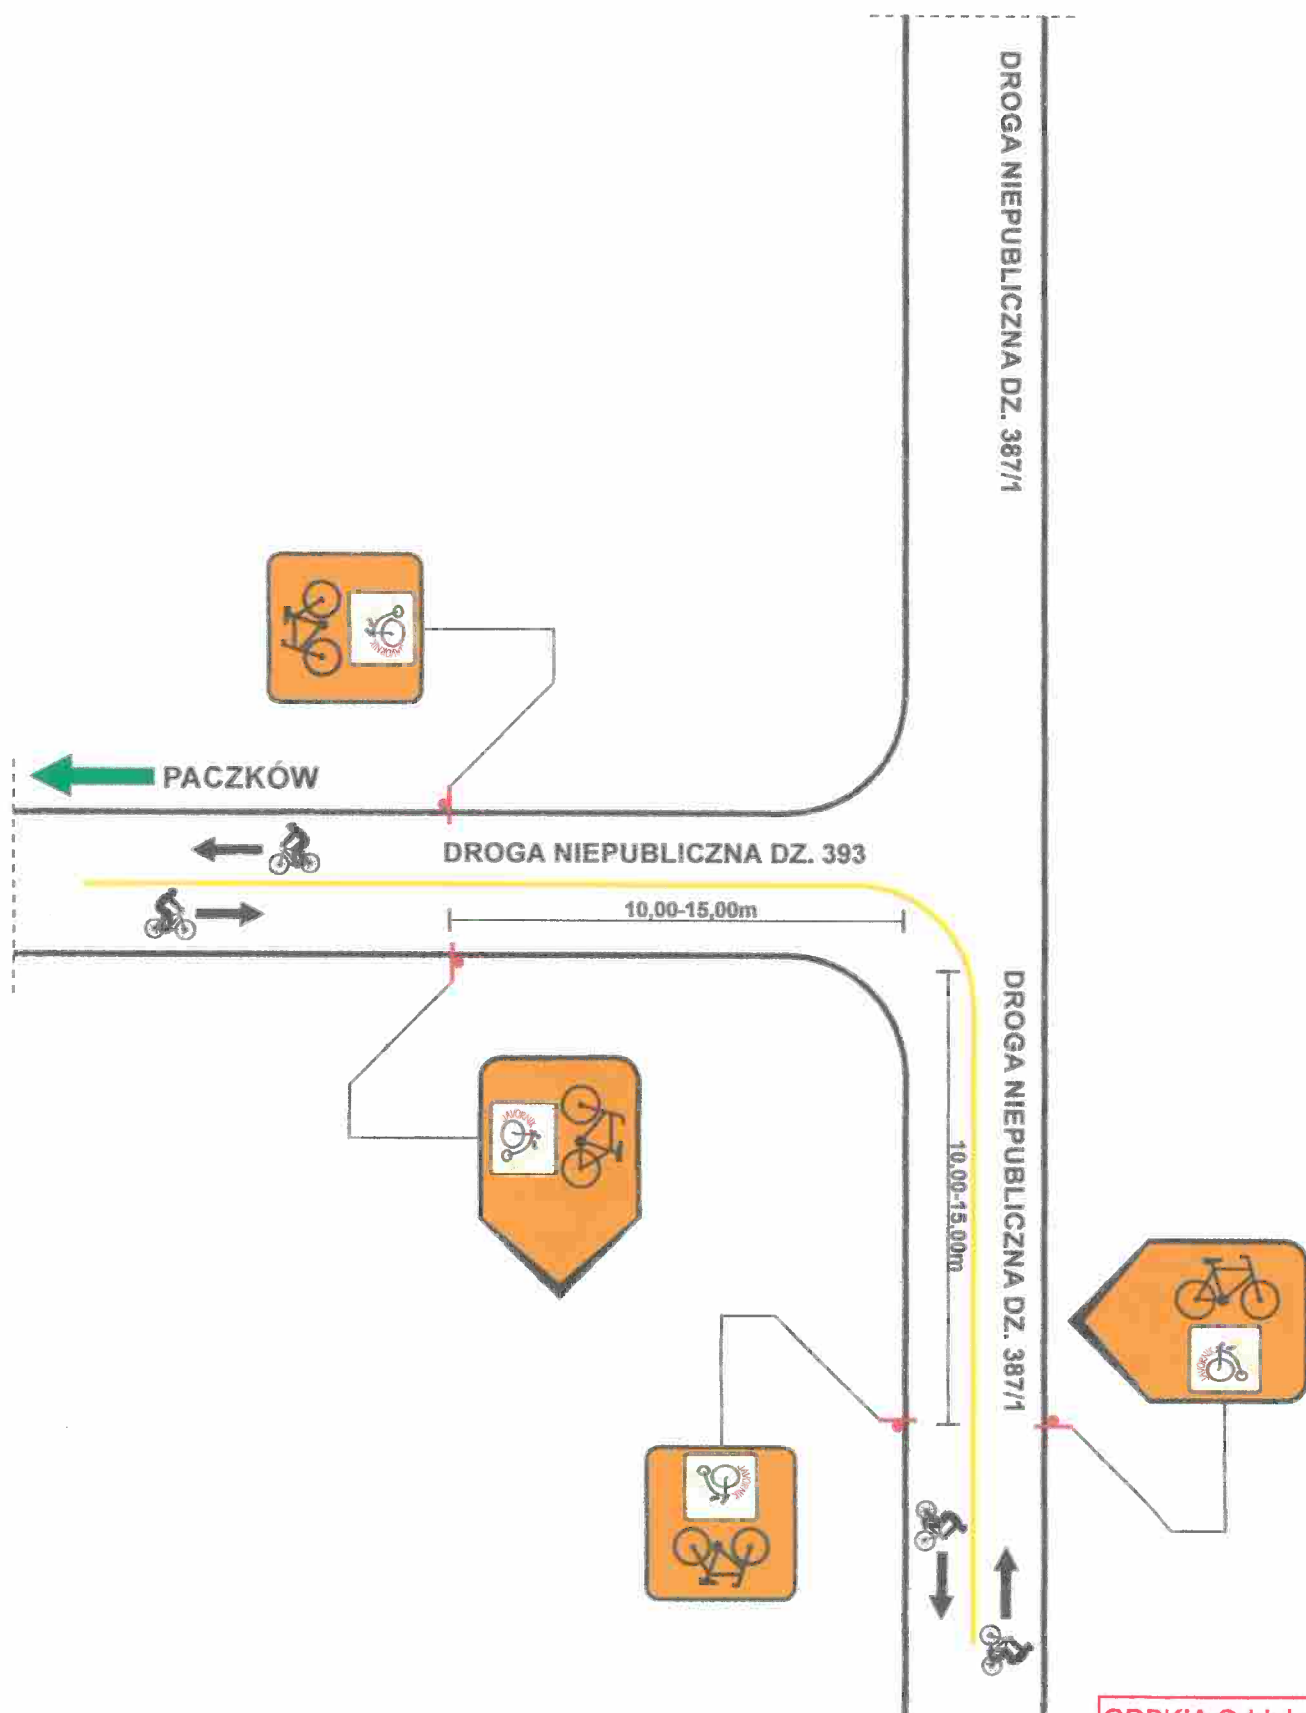

GDDKiA Oddział w Opolu
Zespół Oceny Projektów
Organizacji Ruchu


PROJEKT STAŁEJ ORGANIZACJI RUCHU
OZNAKOWANIE SZLAKU ROWEROWEGO
„SZLAKIEM HISTORII PACZKOWA I JAVORNIKA”
SCHEMAT NR 8

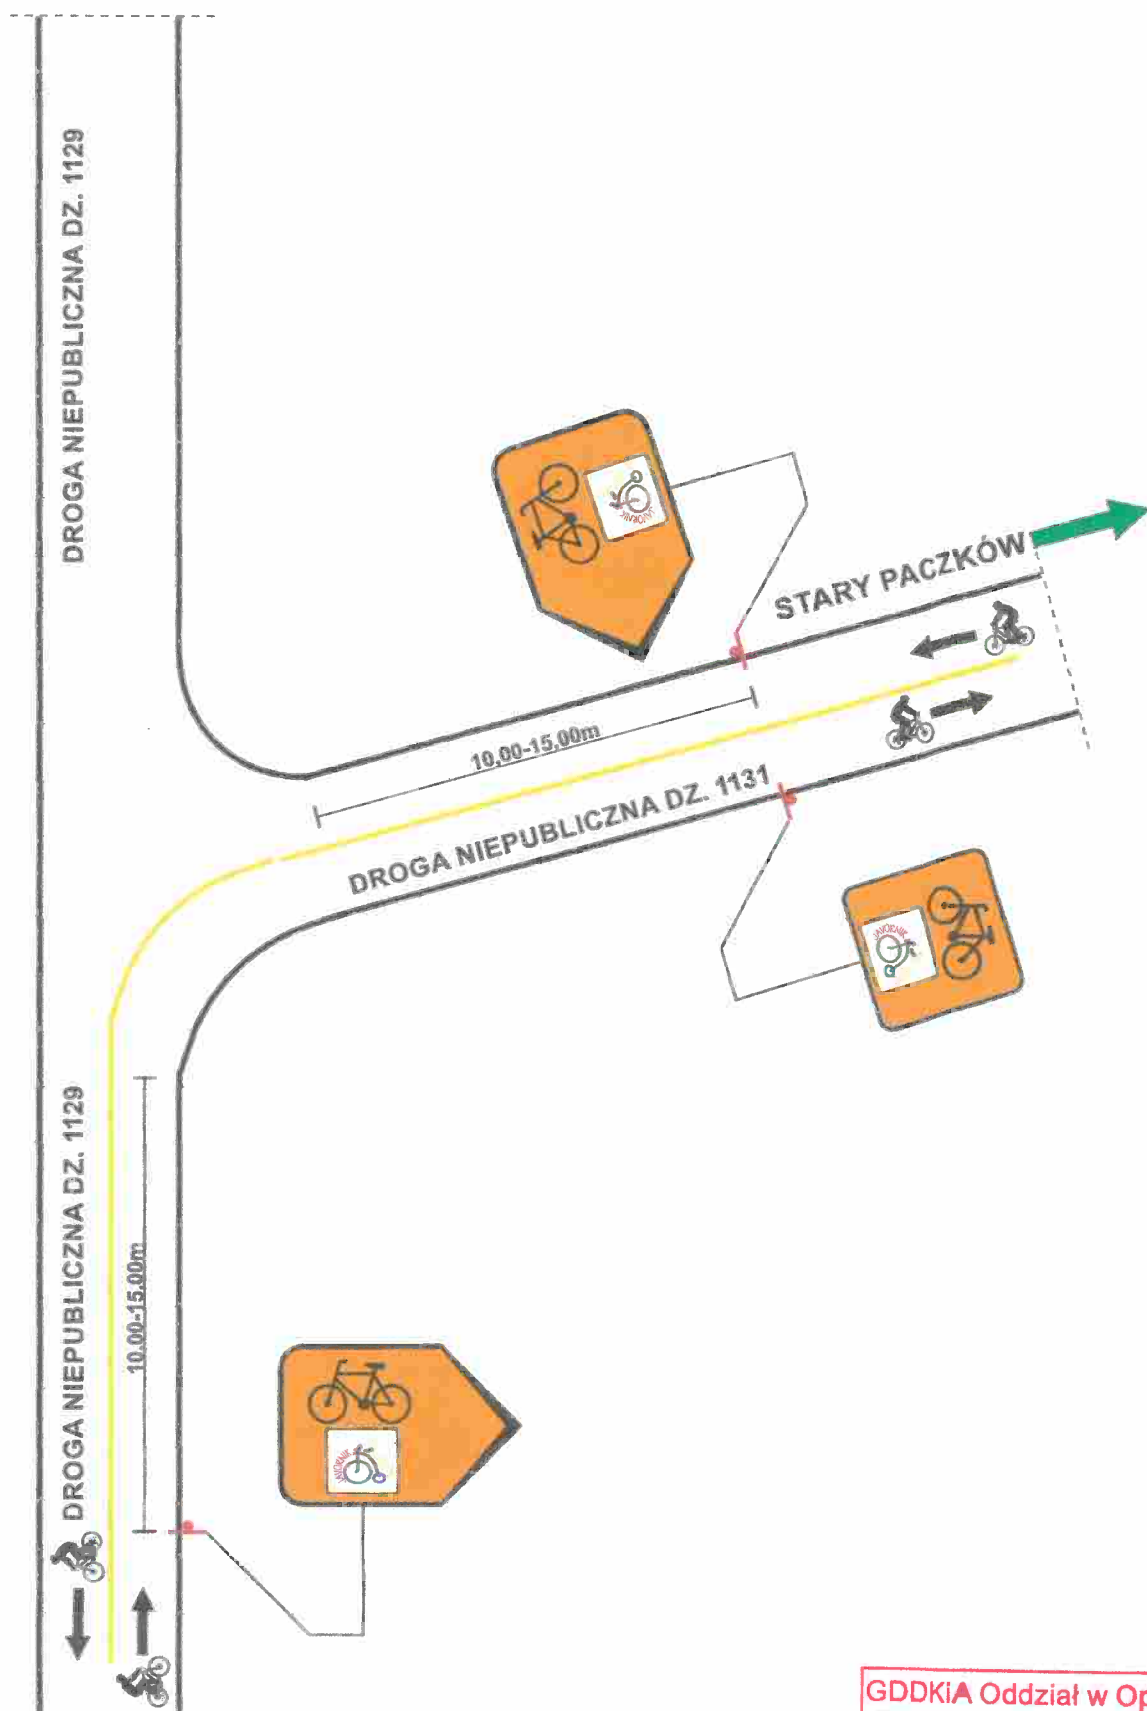

GDDKiA Oddział w Opolu
Zespół Oceny Projektów
Organizacji Ruchu

PROJEKT STAŁEJ ORGANIZACJI RUCHU
OZNAKOWANIE SZLAKU ROWEROWEGO
"SZLAKIEM HISTORII PACZKOWA I JAVORNIKA"
SCHEMAT NR 9


Paczków

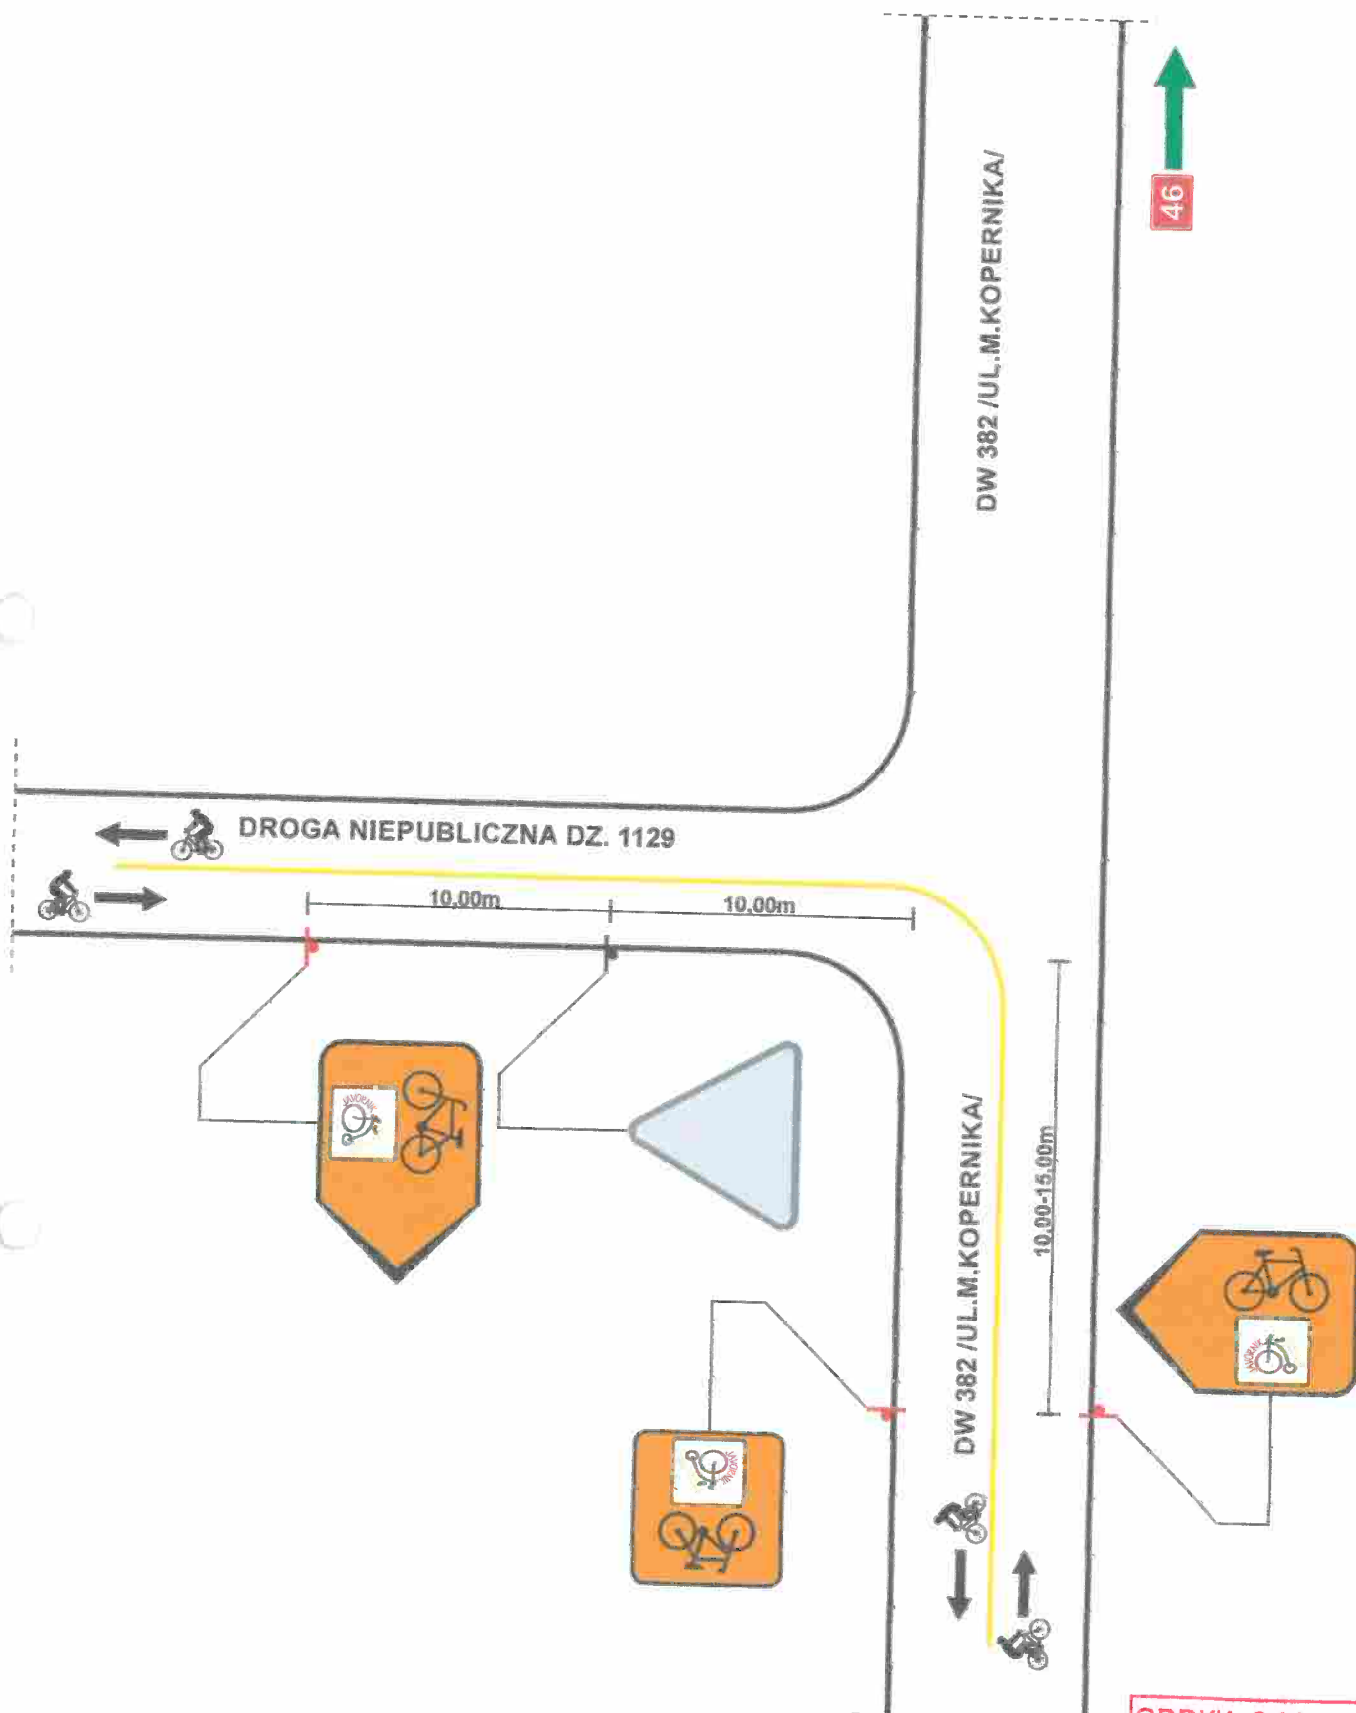

GDDKIA Oddział w Opolu
Zespół Oceny Projektów
Organizacji Ruchu


PROJEKT STAŁEJ ORGANIZACJI RUCHU
OZNAKOWANIE SZLAKU ROWEROWEGO
„SZLAKIEM HISTORII PACZKOWA I JAVORNIKA”
SCHEMAT NR 10

Paczków

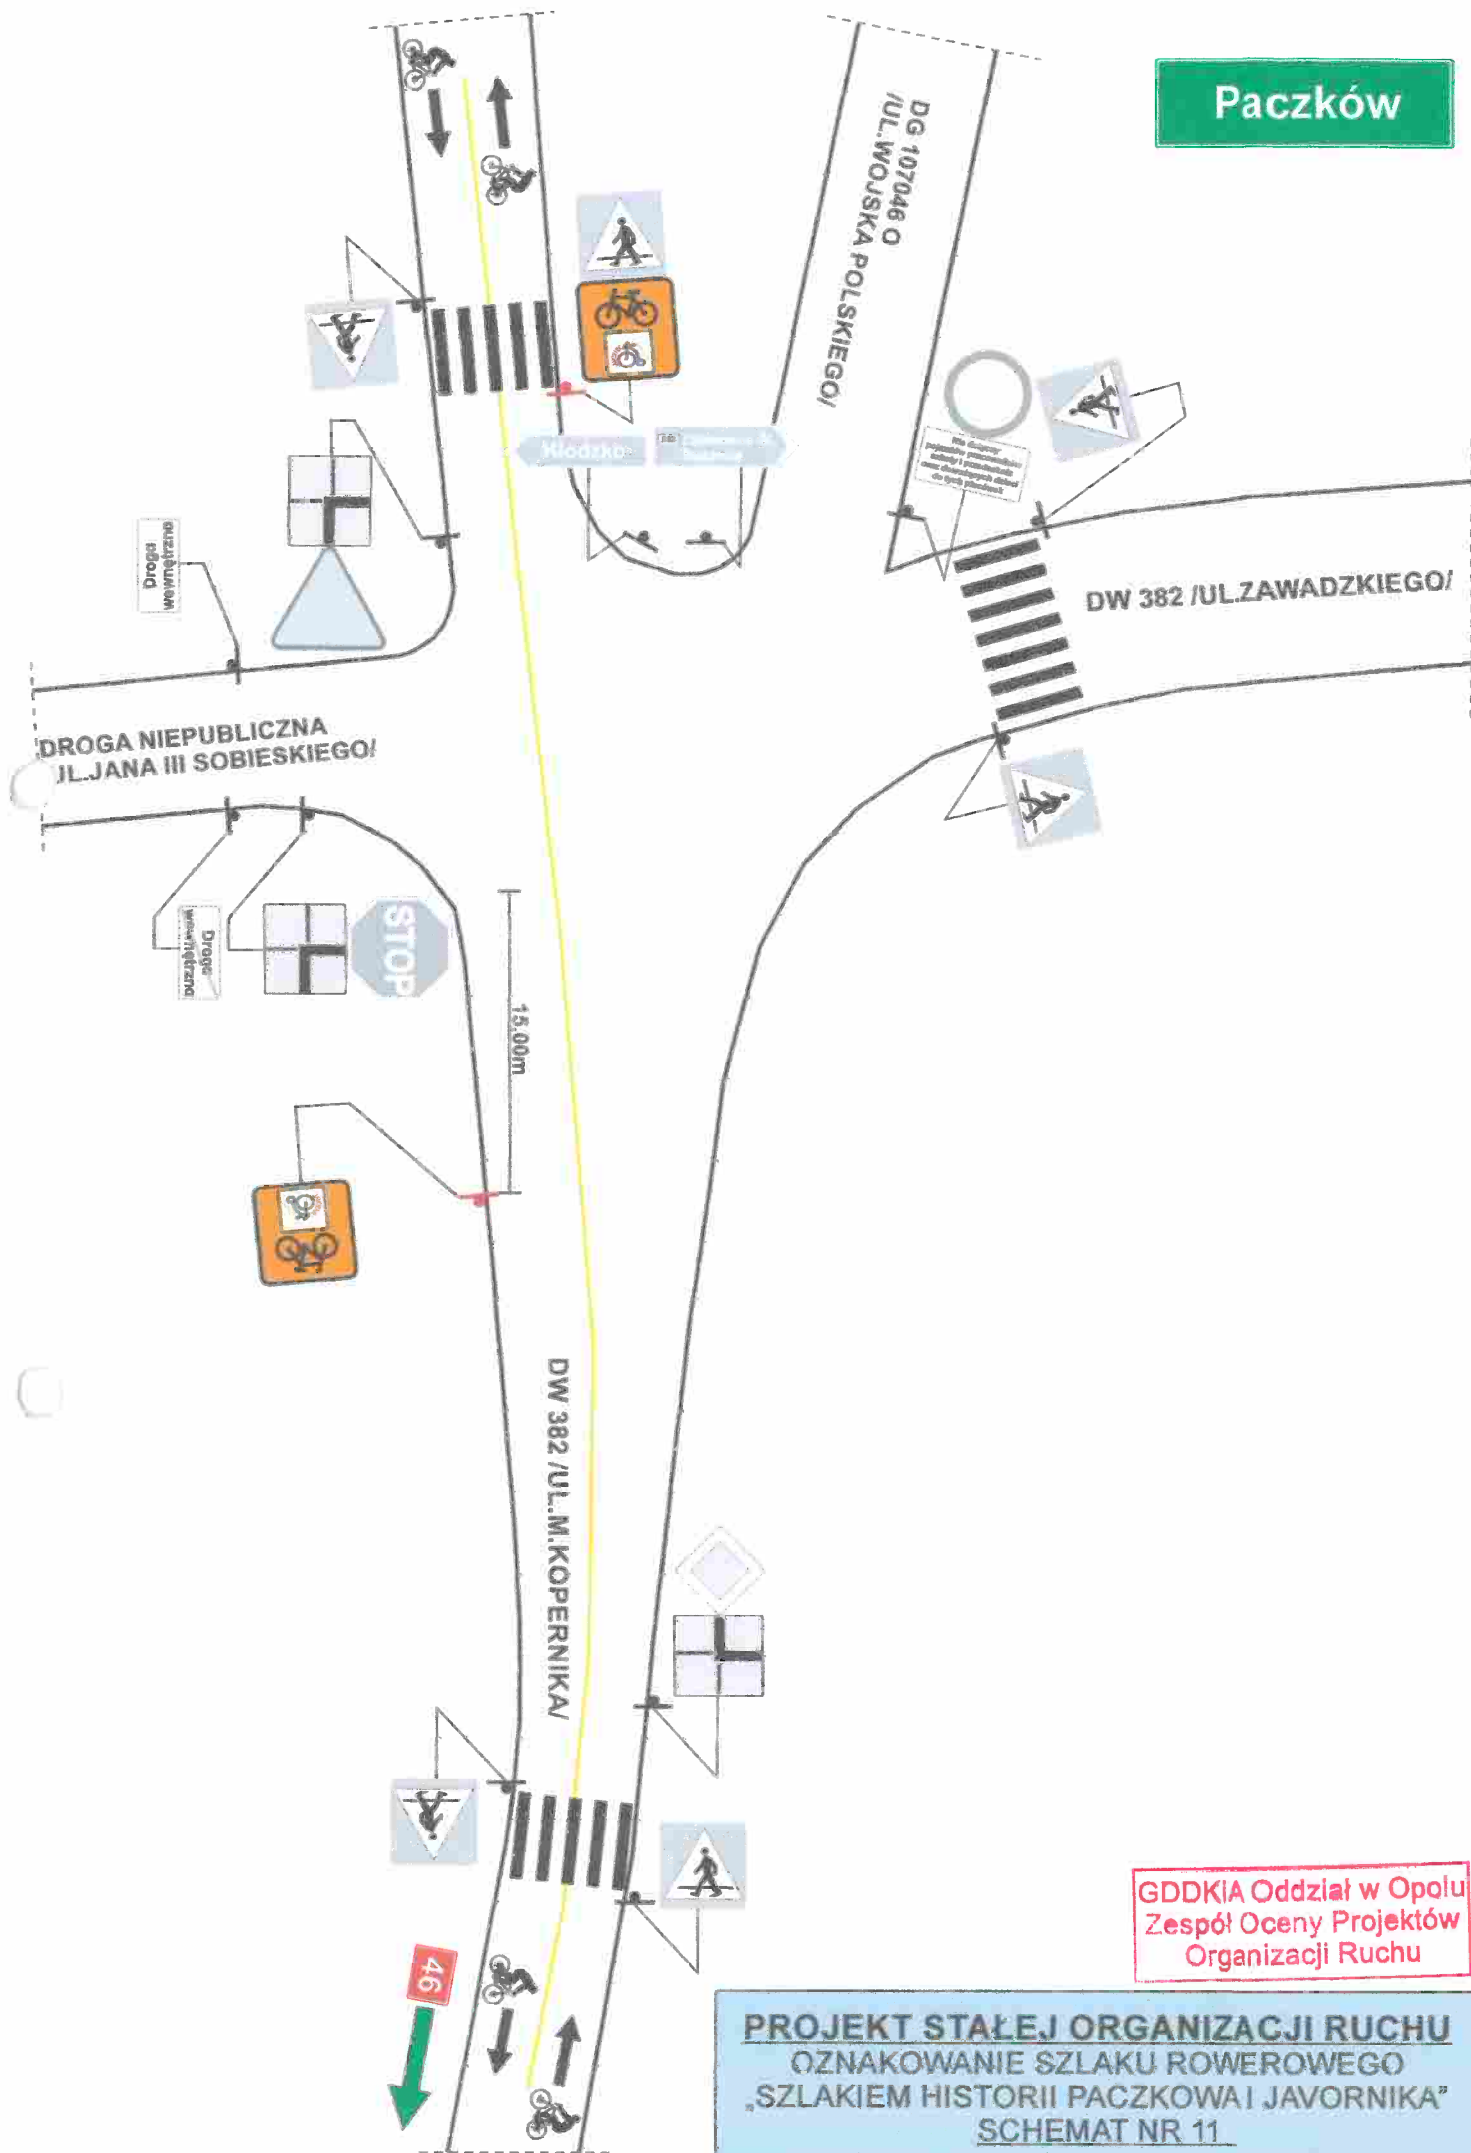

GDDKIA Oddział w Opolu
Zespół Oceny Projektów
Organizacji Ruchu


PROJEKT STAŁEJ ORGANIZACJI RUCHU
OZNAKOWANIE SZLAKU ROWEROWEGO
„SZLAKIEM HISTORII PACZKOWA I JAVORNIKA”
SCHEMAT NR 11

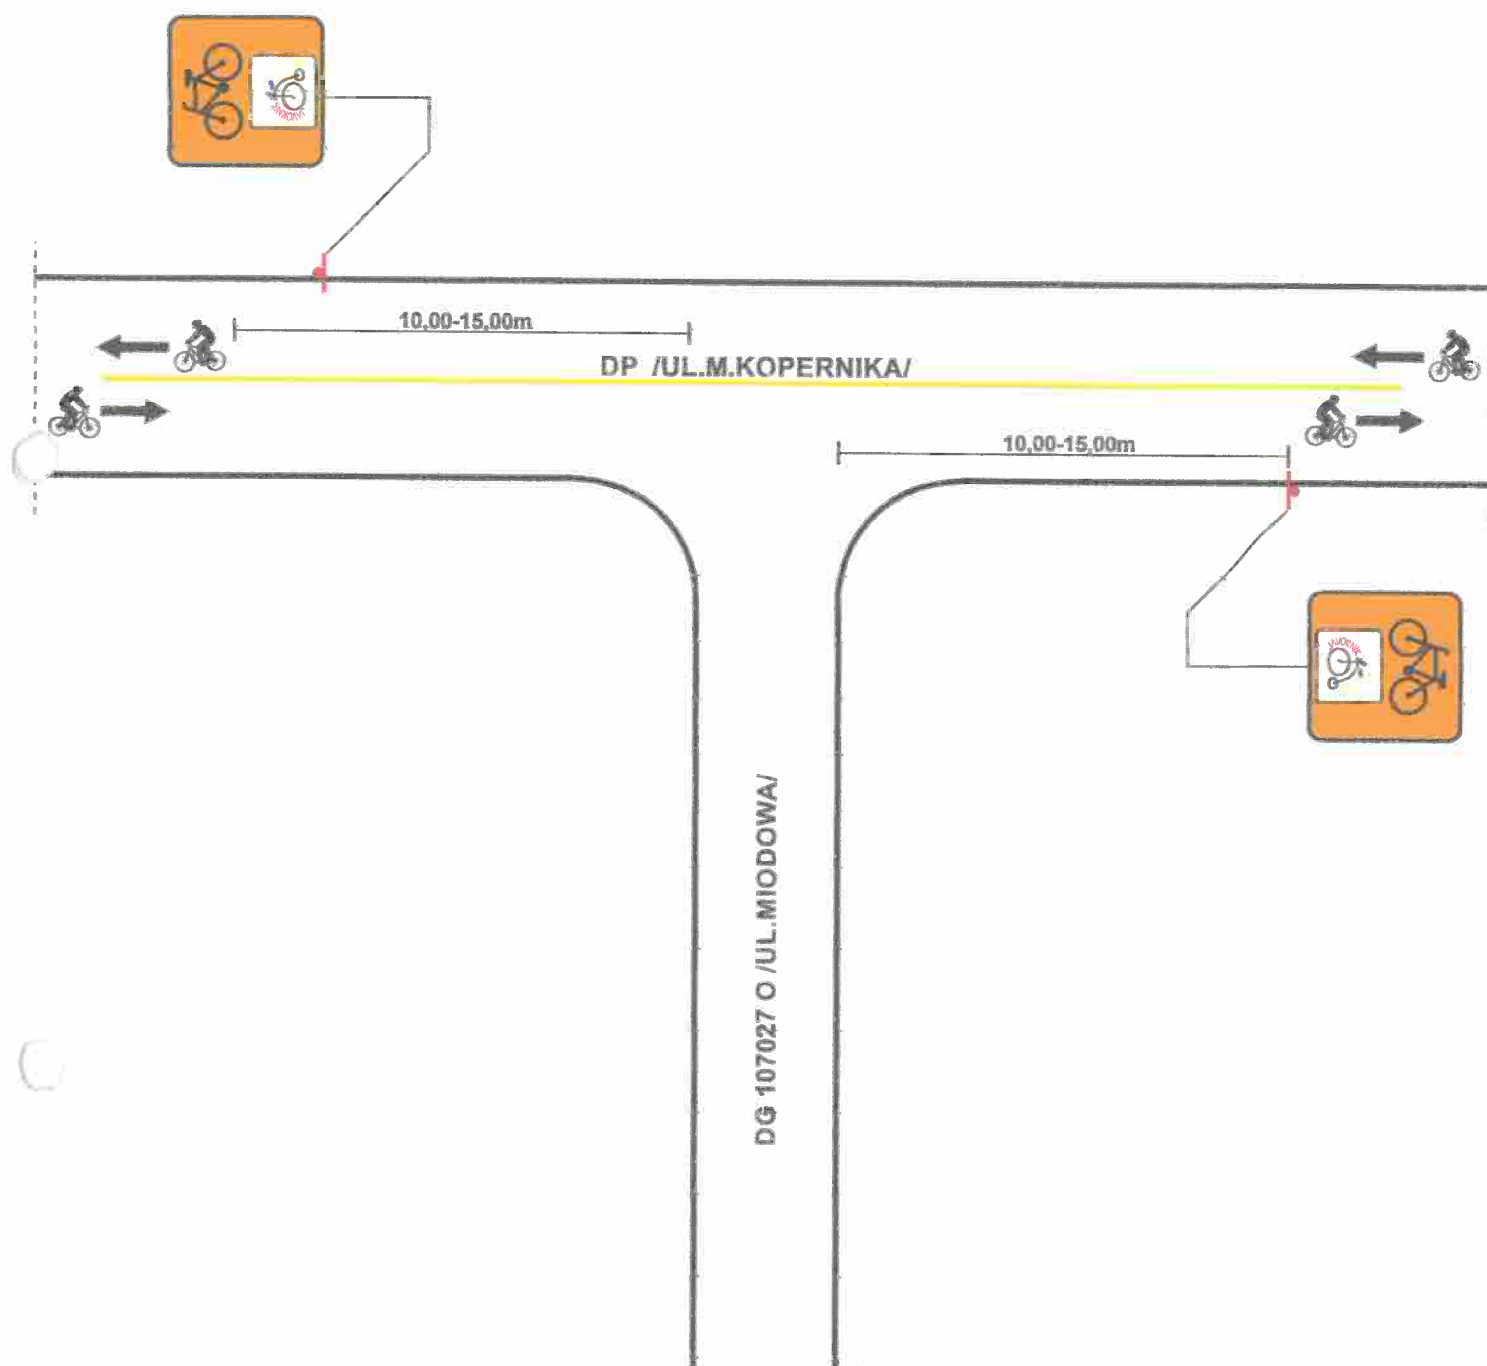

GDDKiA Oddział w Opolu
Zespół Oceny Projektów
Organizacji Ruchu

PROJEKT STAŁEJ ORGANIZACJI RUCHU
OZNAKOWANIE SZLAKU ROWEROWEGO
„SZLAKIEM HISTORII PACZKOWA I JAVORNIKA”
SCHEMAT NR 12


Paczków

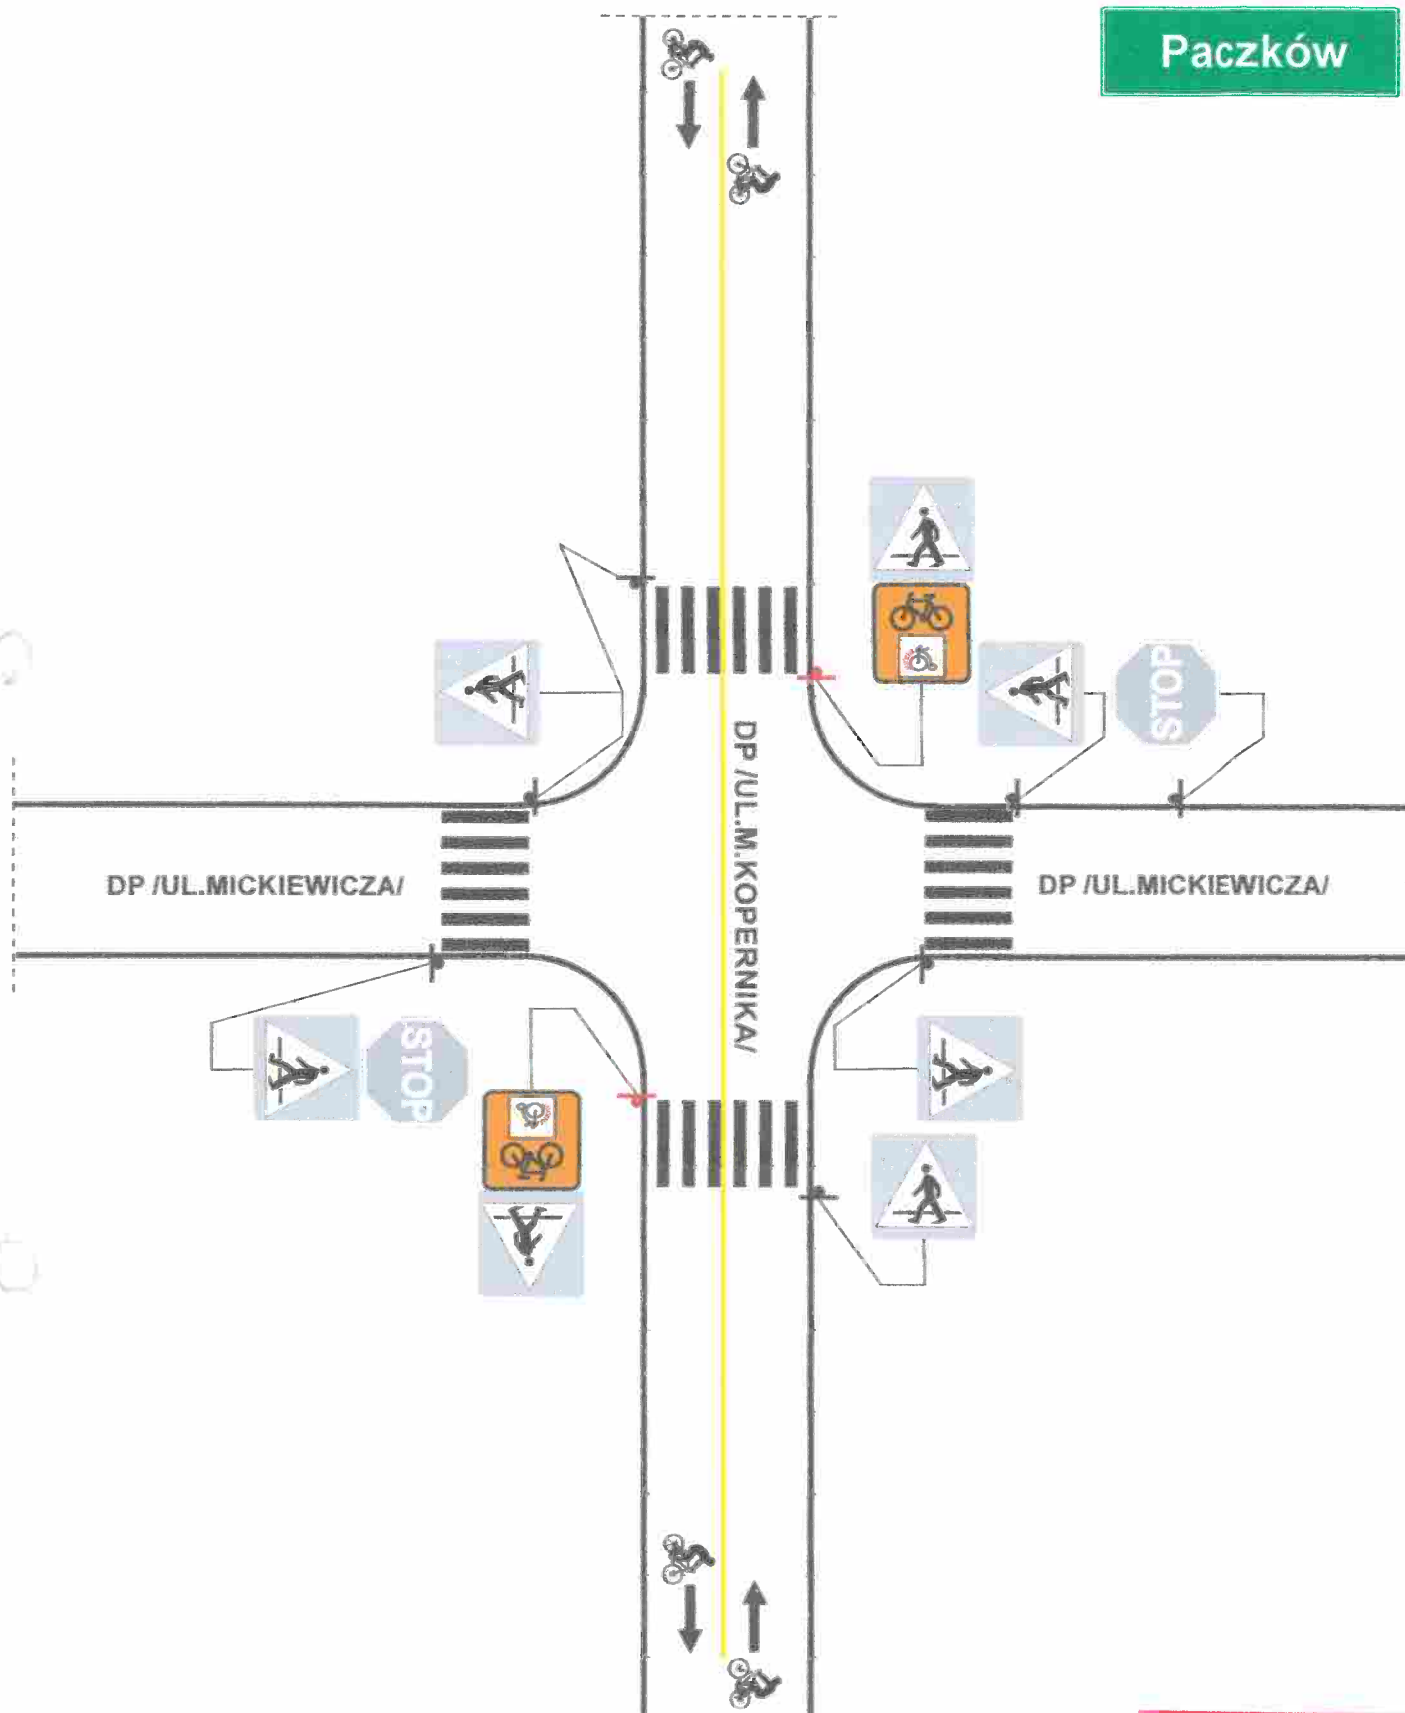

GDDKiA Oddział w Opolu
Zespół Oceny Projektów
Organizacji Ruchu


PROJEKT STAŁEJ ORGANIZACJI RUCHU
OZNAKOWANIE SZLAKU ROWEROWEGO
"SZLAKIEM HISTORII PACZKOWA I JAVORNIKA"
SCHEMAT NR 13

Paczków

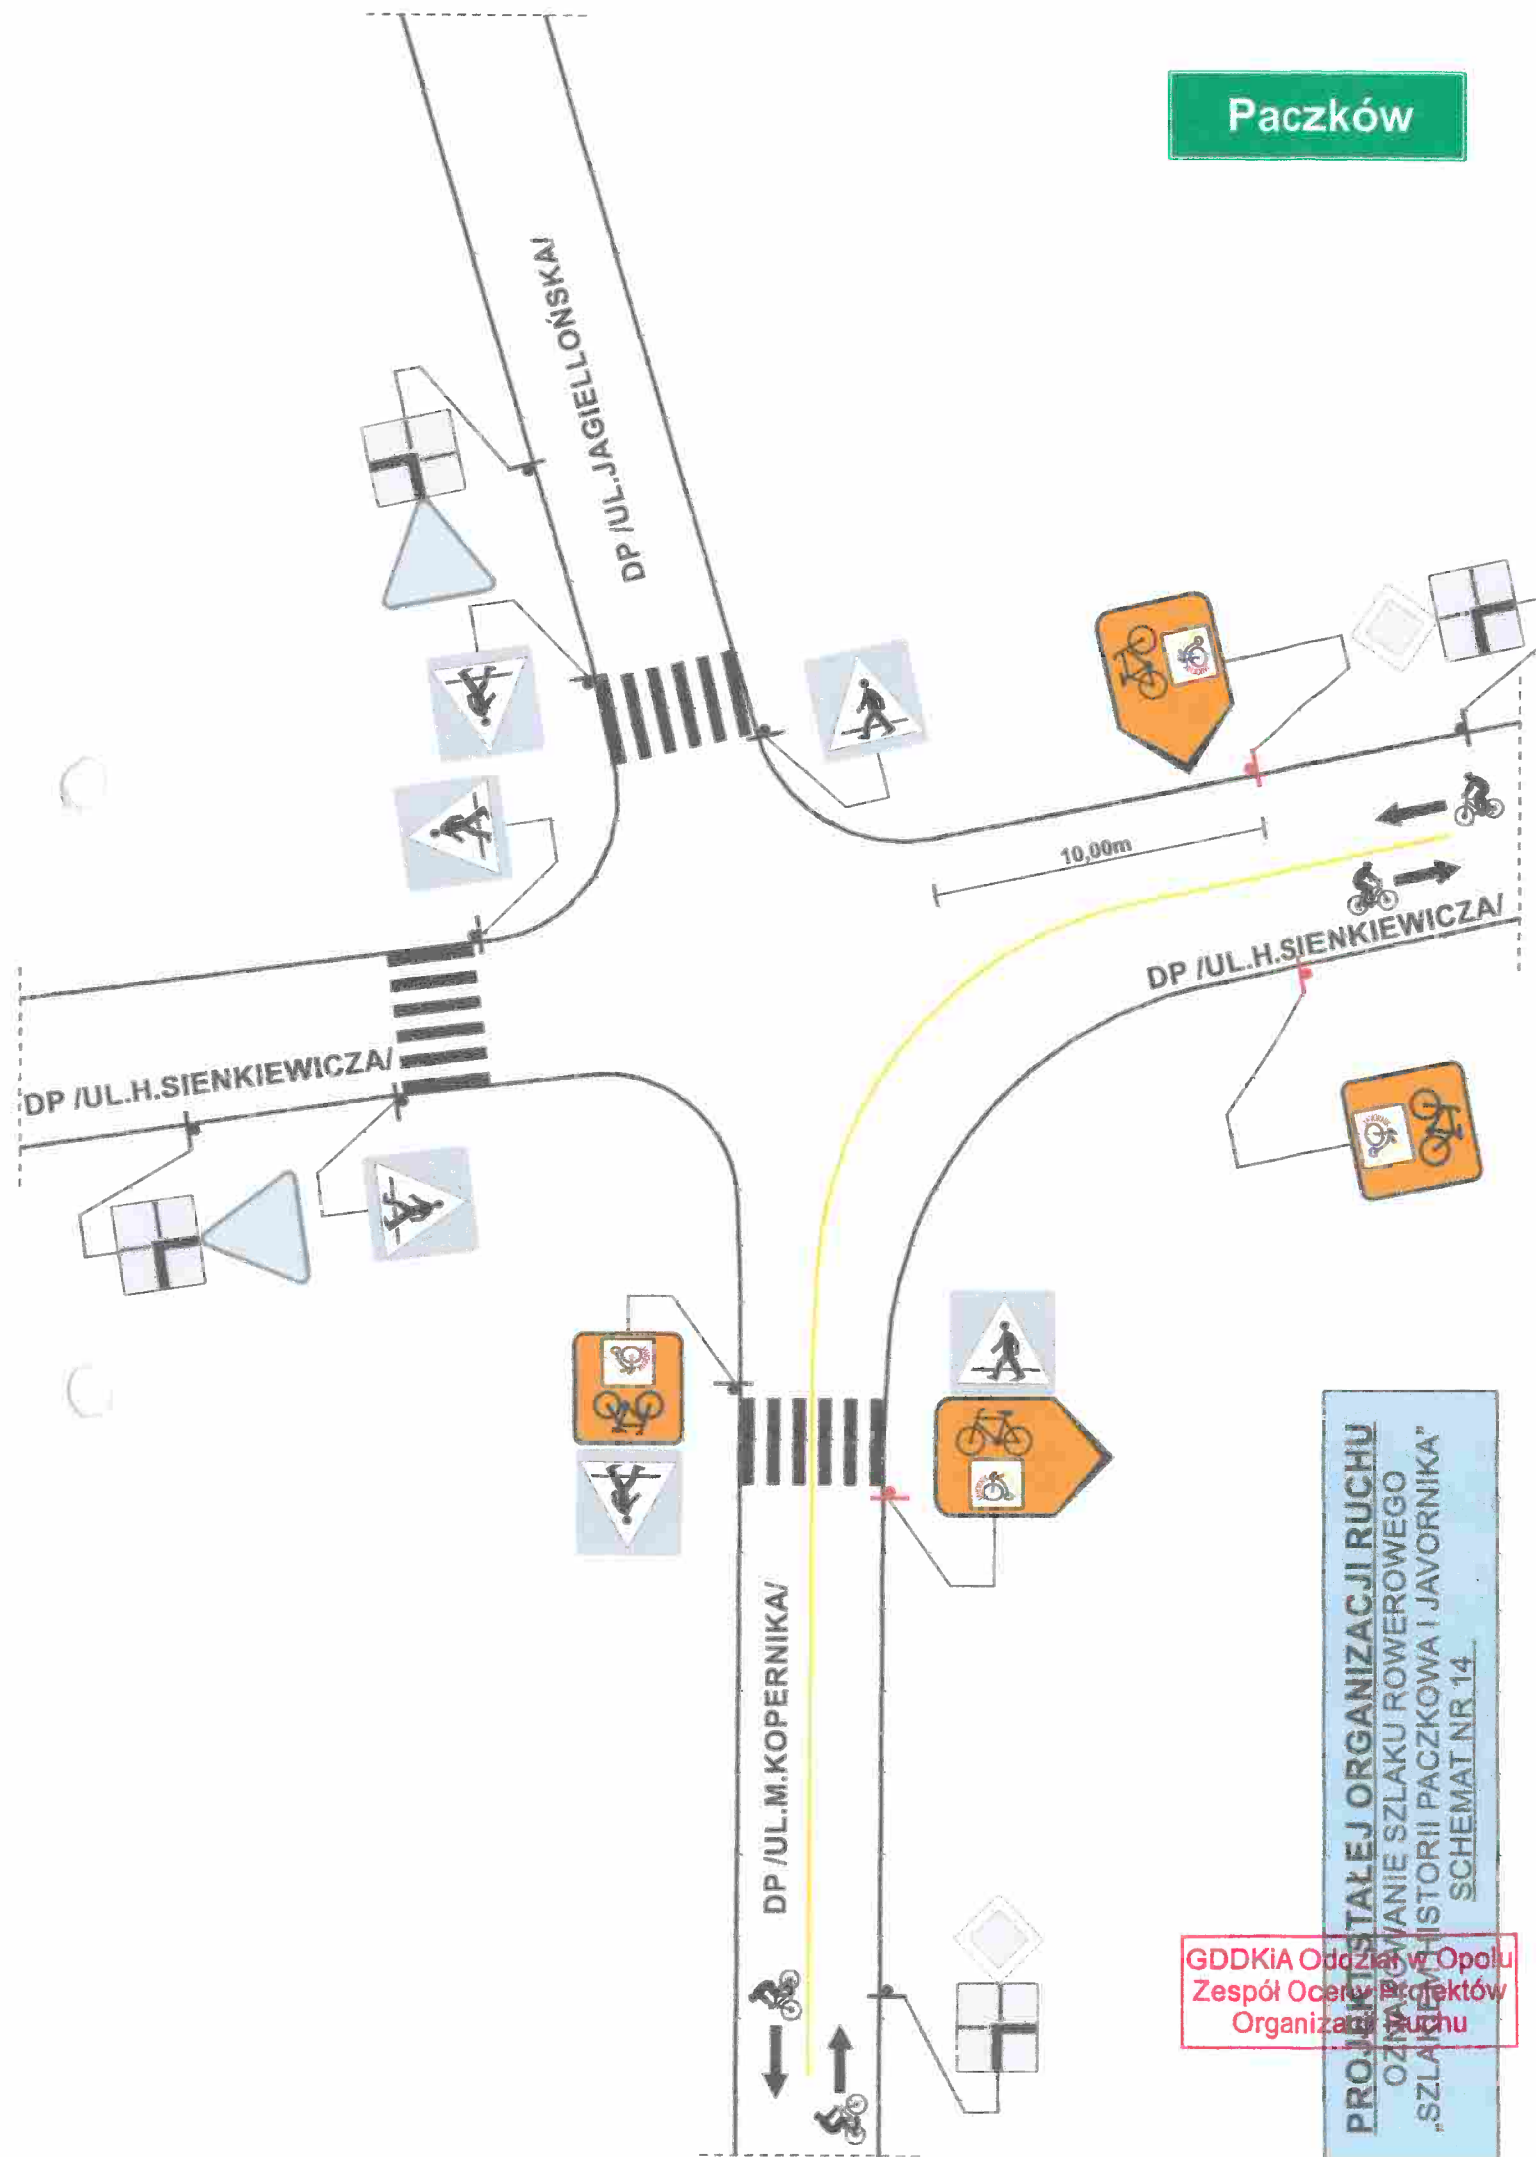


PROJEKT STAŁEJ ORGANIZACJI RUCHU
OZNACZANIE SZLAKU ROWEROWEGO
„SZLAKEM HISTORII PACZKOWA I JAWORNIKA”
SCHEMAT NR 14

GDDKiA Oddział w Opolu
Zespół Oceny i Projektów
Organizacji Ruchu

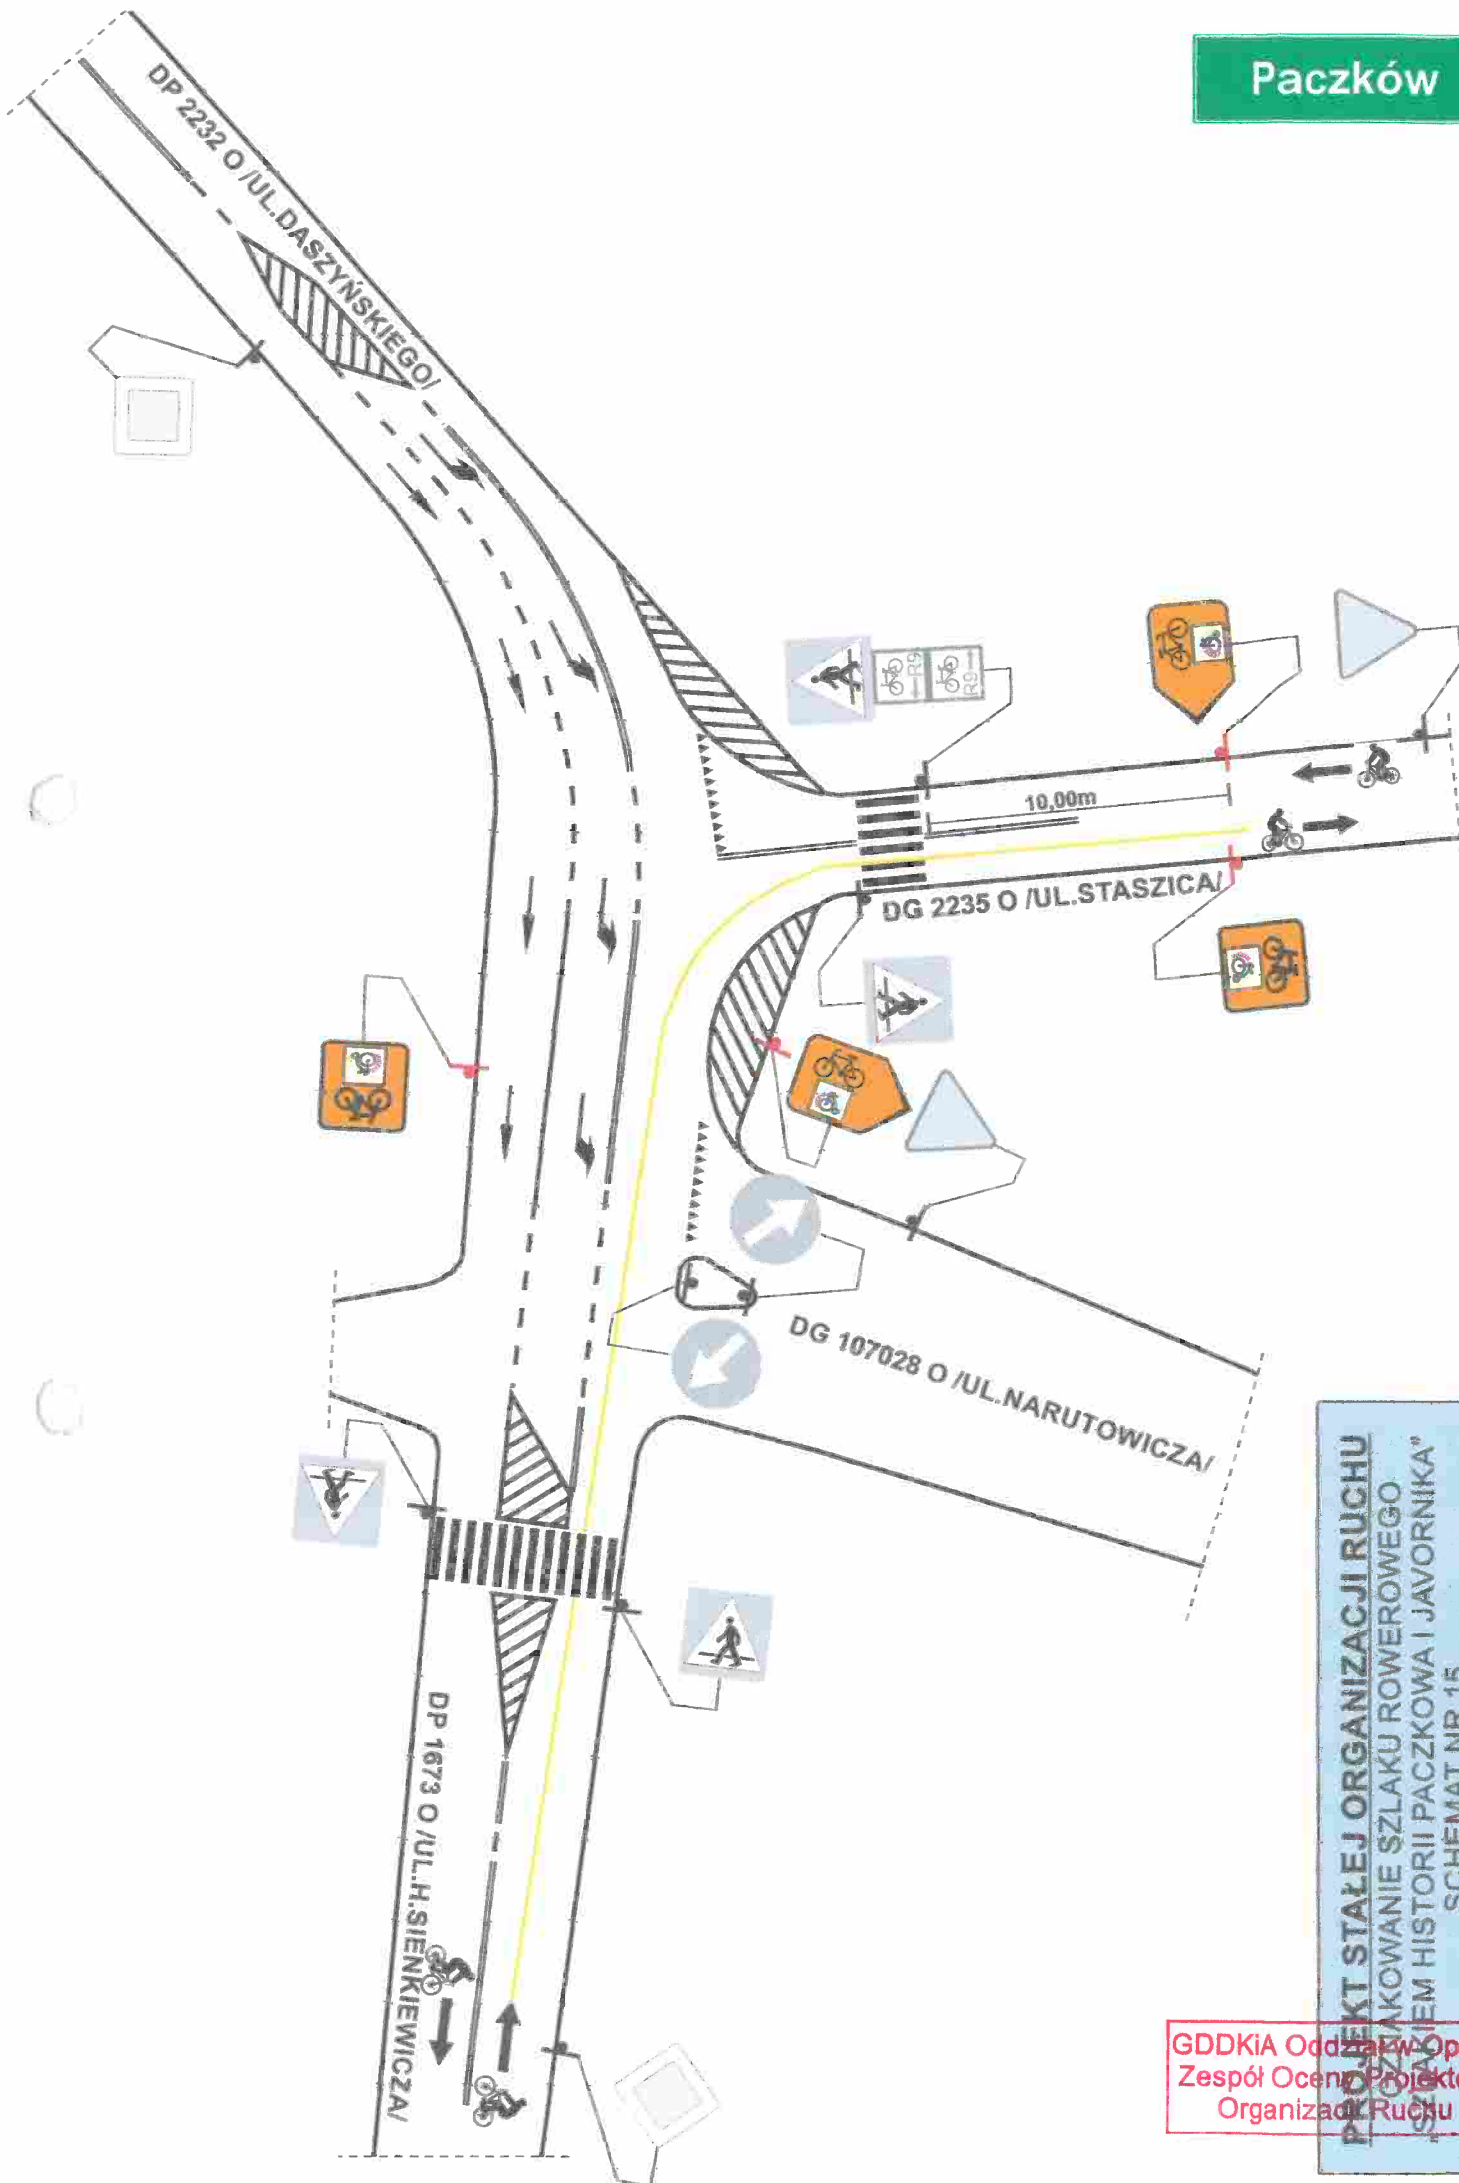


PROJEKT STAŁEJ ORGANIZACJI RUCHU
 PLANOWANIE SZLAKU ROWEROWEGO
 SZLAKIEM HISTORII PACZKOWA I JAWORNIKA
 SCHEMAT NR 15

Paczków

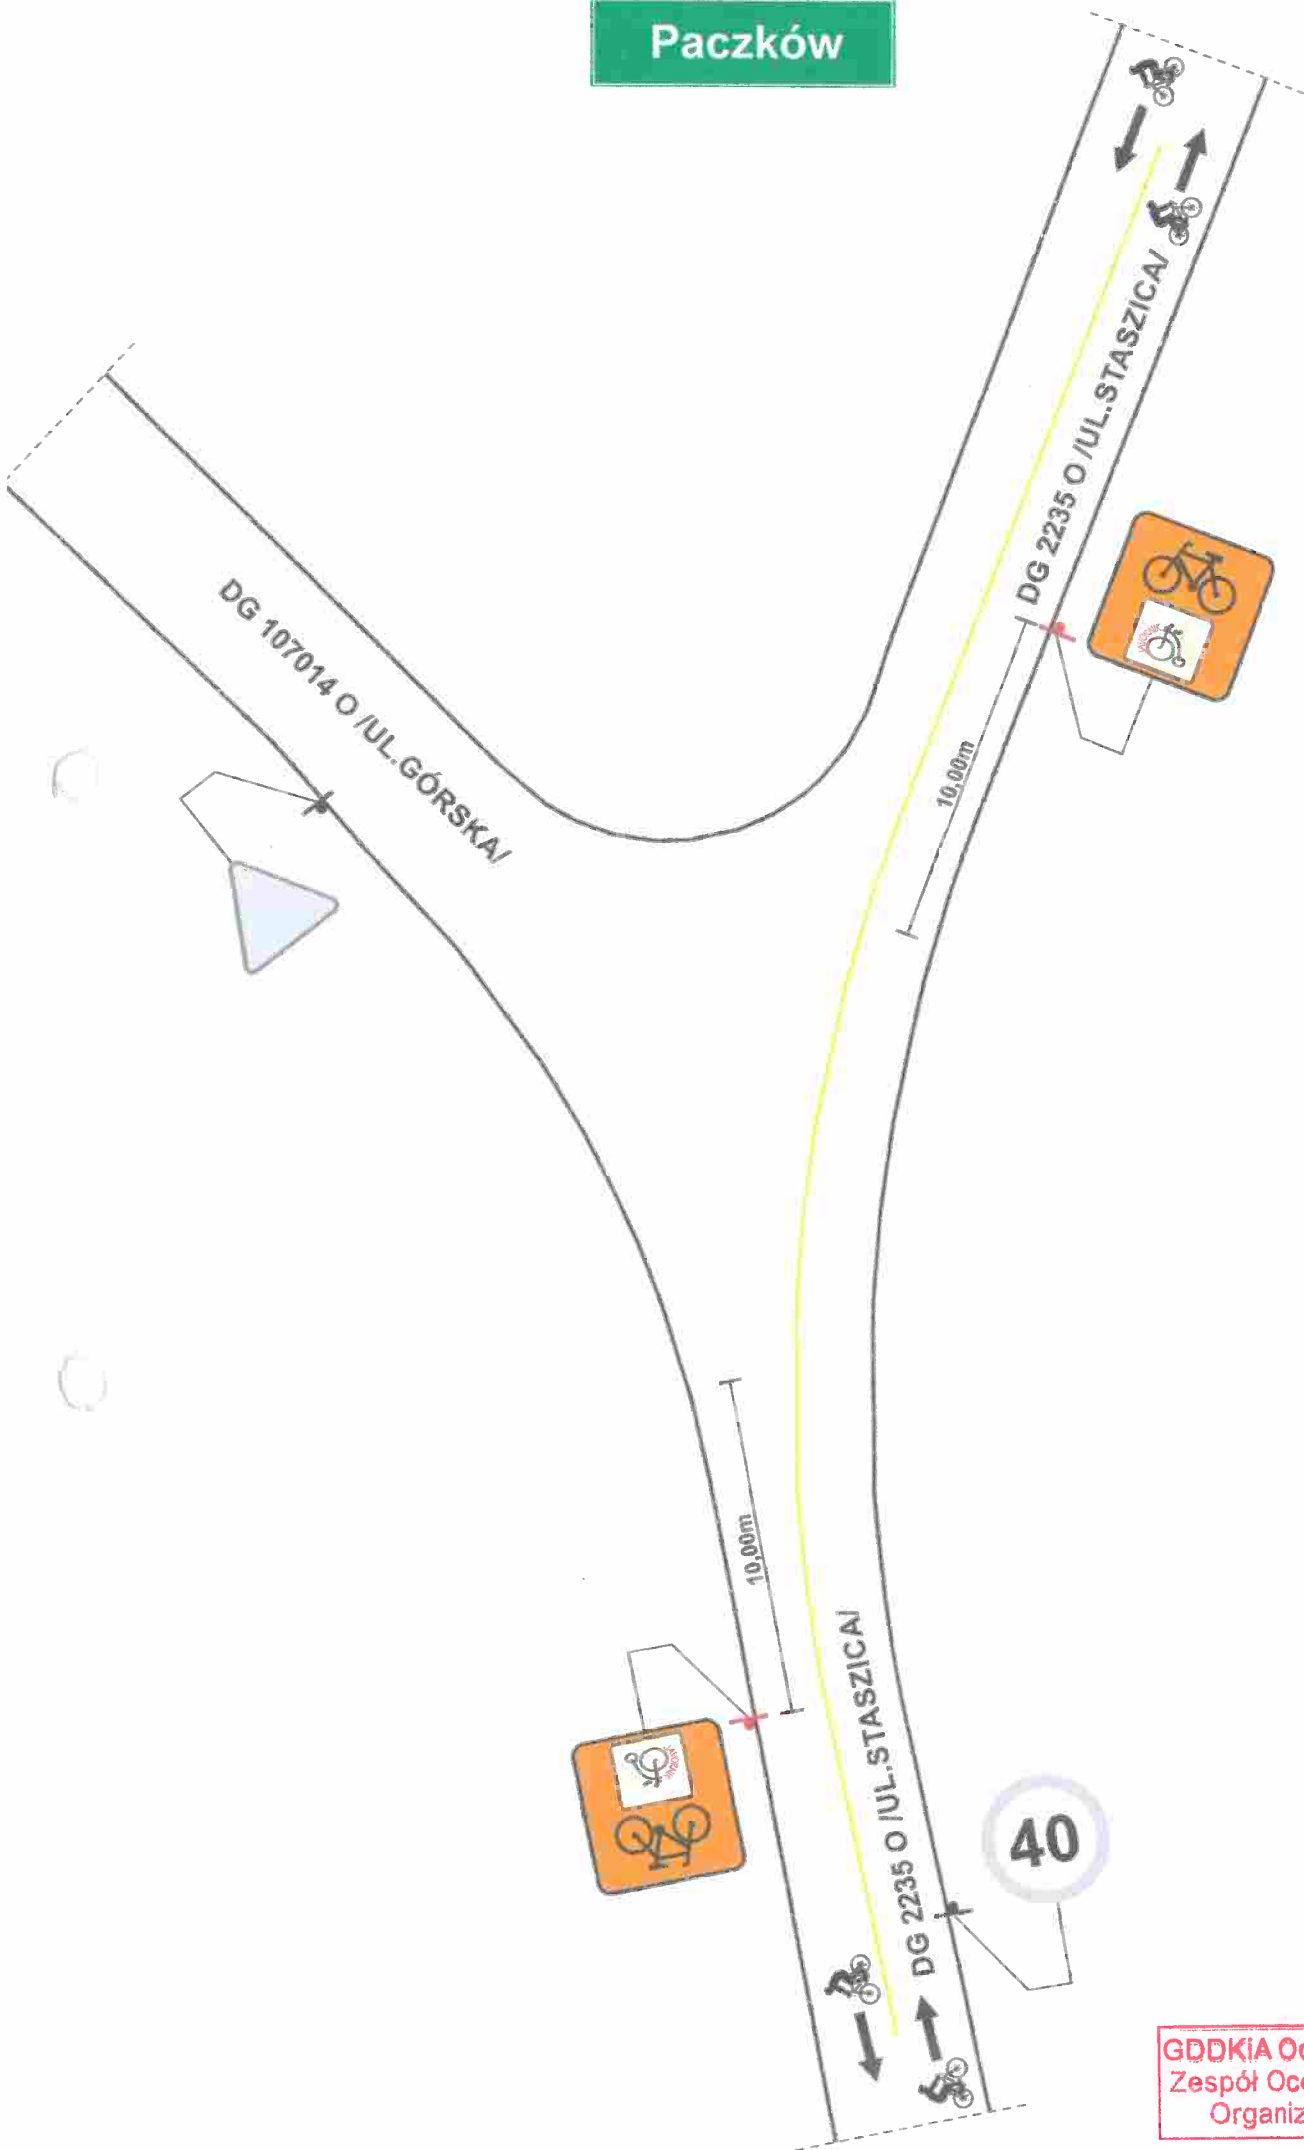



PROJEKT STAŁEJ ORGANIZACJI RUCHU
ZNAKOWANIE SZLAKU ROWEROWEGO
SZlakiem HISTORII PACZKOWA I JAWORNIKA"
SCHEMAT NR 16

GDDKiA Oddział Paczków
Zespół Oceny Planów Ruchu
Organizacji Ruchu

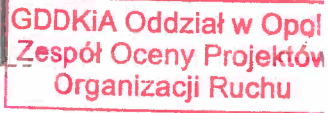


PROJEKT STAŁEJ ORGANIZACJI RUCHU
OZNAKOWANIE SZLAKU ROWEROWEGO
„SZLAKIEM HISTORII PACZKOWA I JAVORNIKA”
SCHEMAT NR 18

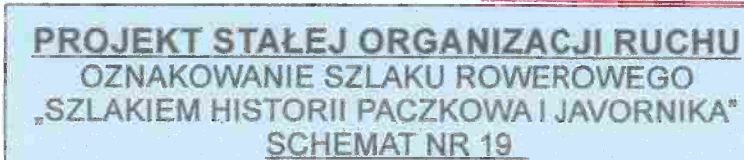

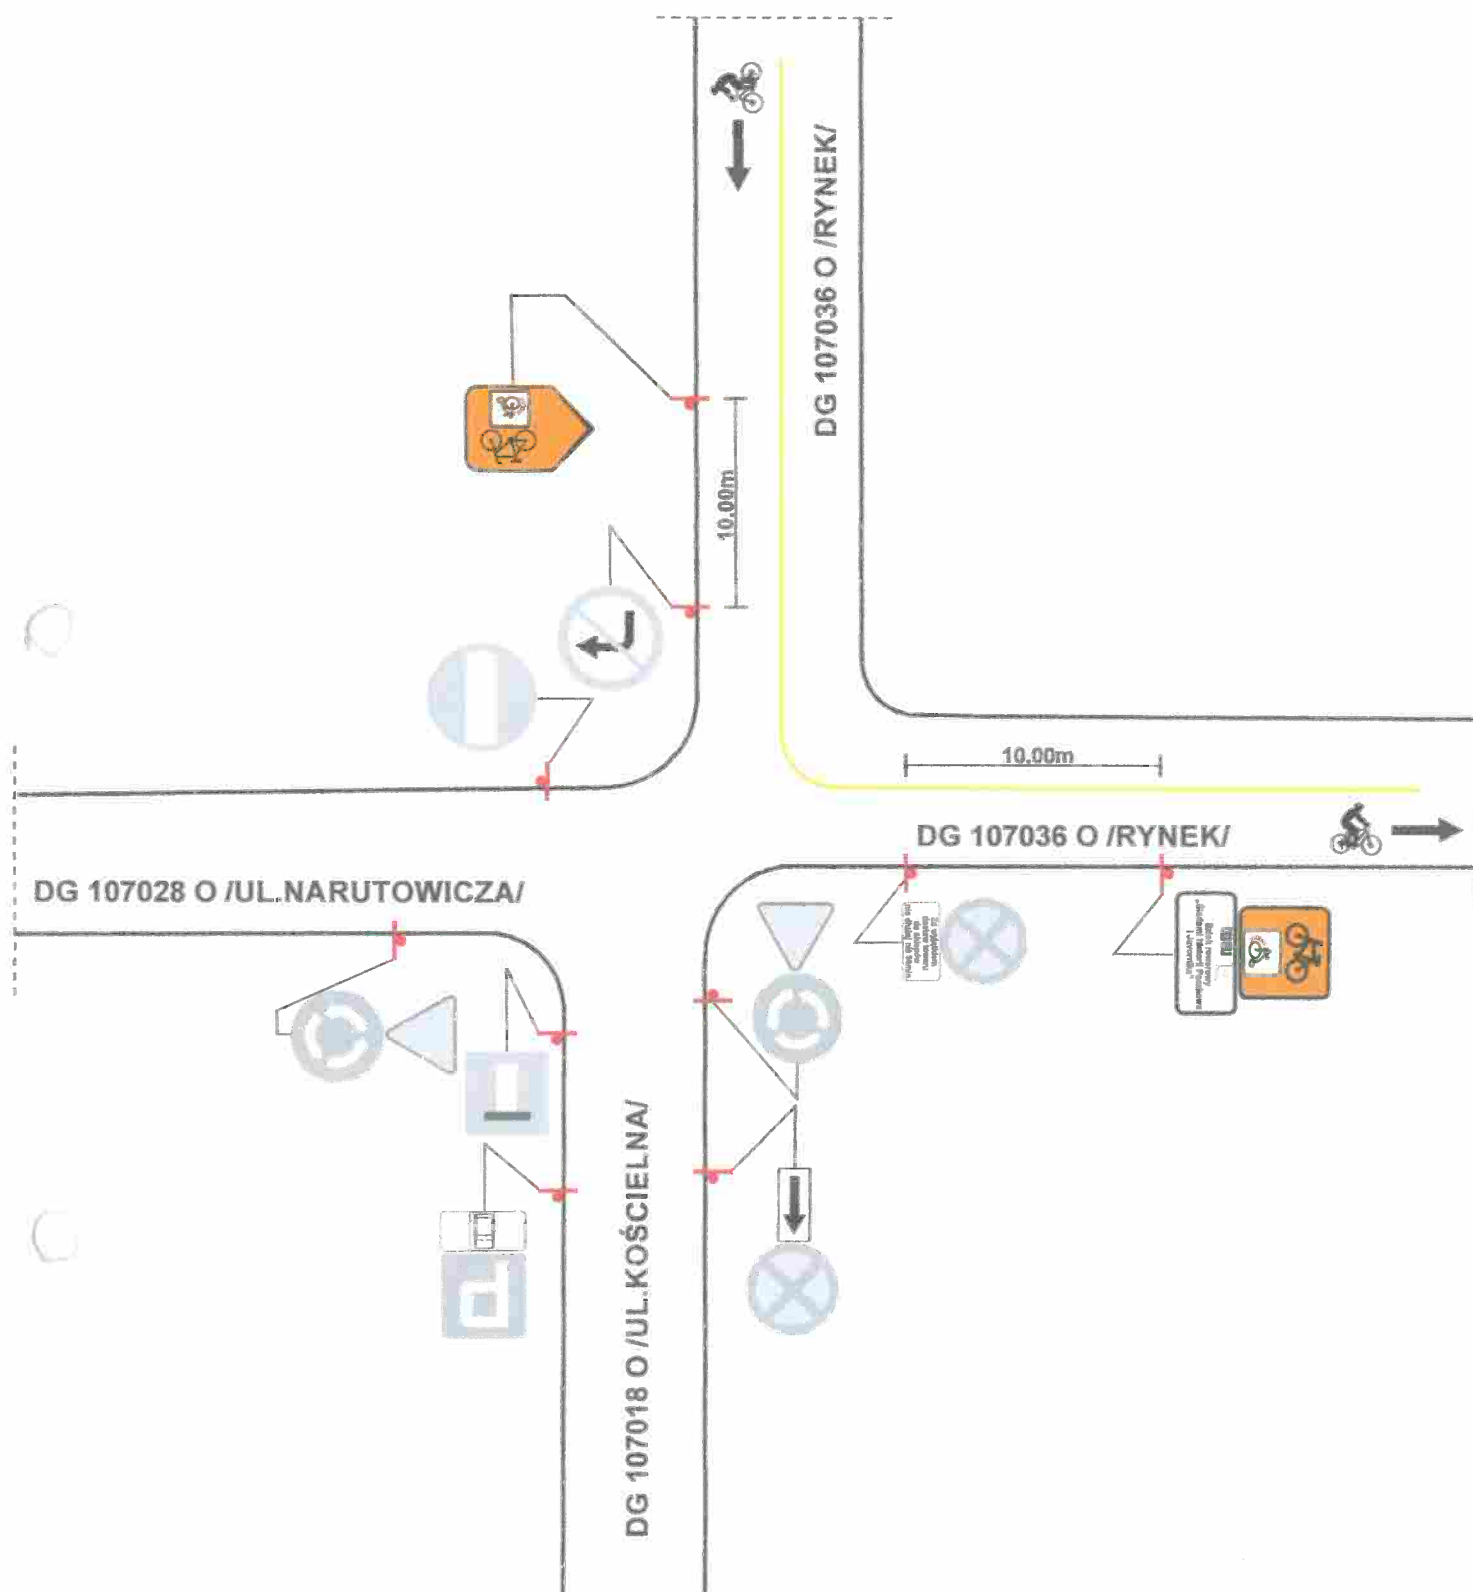


GDDKiA Oddział w Opolu
Zespół Oceny Projektów
Organizacji Ruchu

PROJEKT STAŁEJ ORGANIZACJI RUCHU
OZNAKOWANIE SZŁAKU ROWEROWEGO
„SZŁAKIEM HISTORII PACZKOWA I JAVORNIKA”
SCHEMAT NR 20

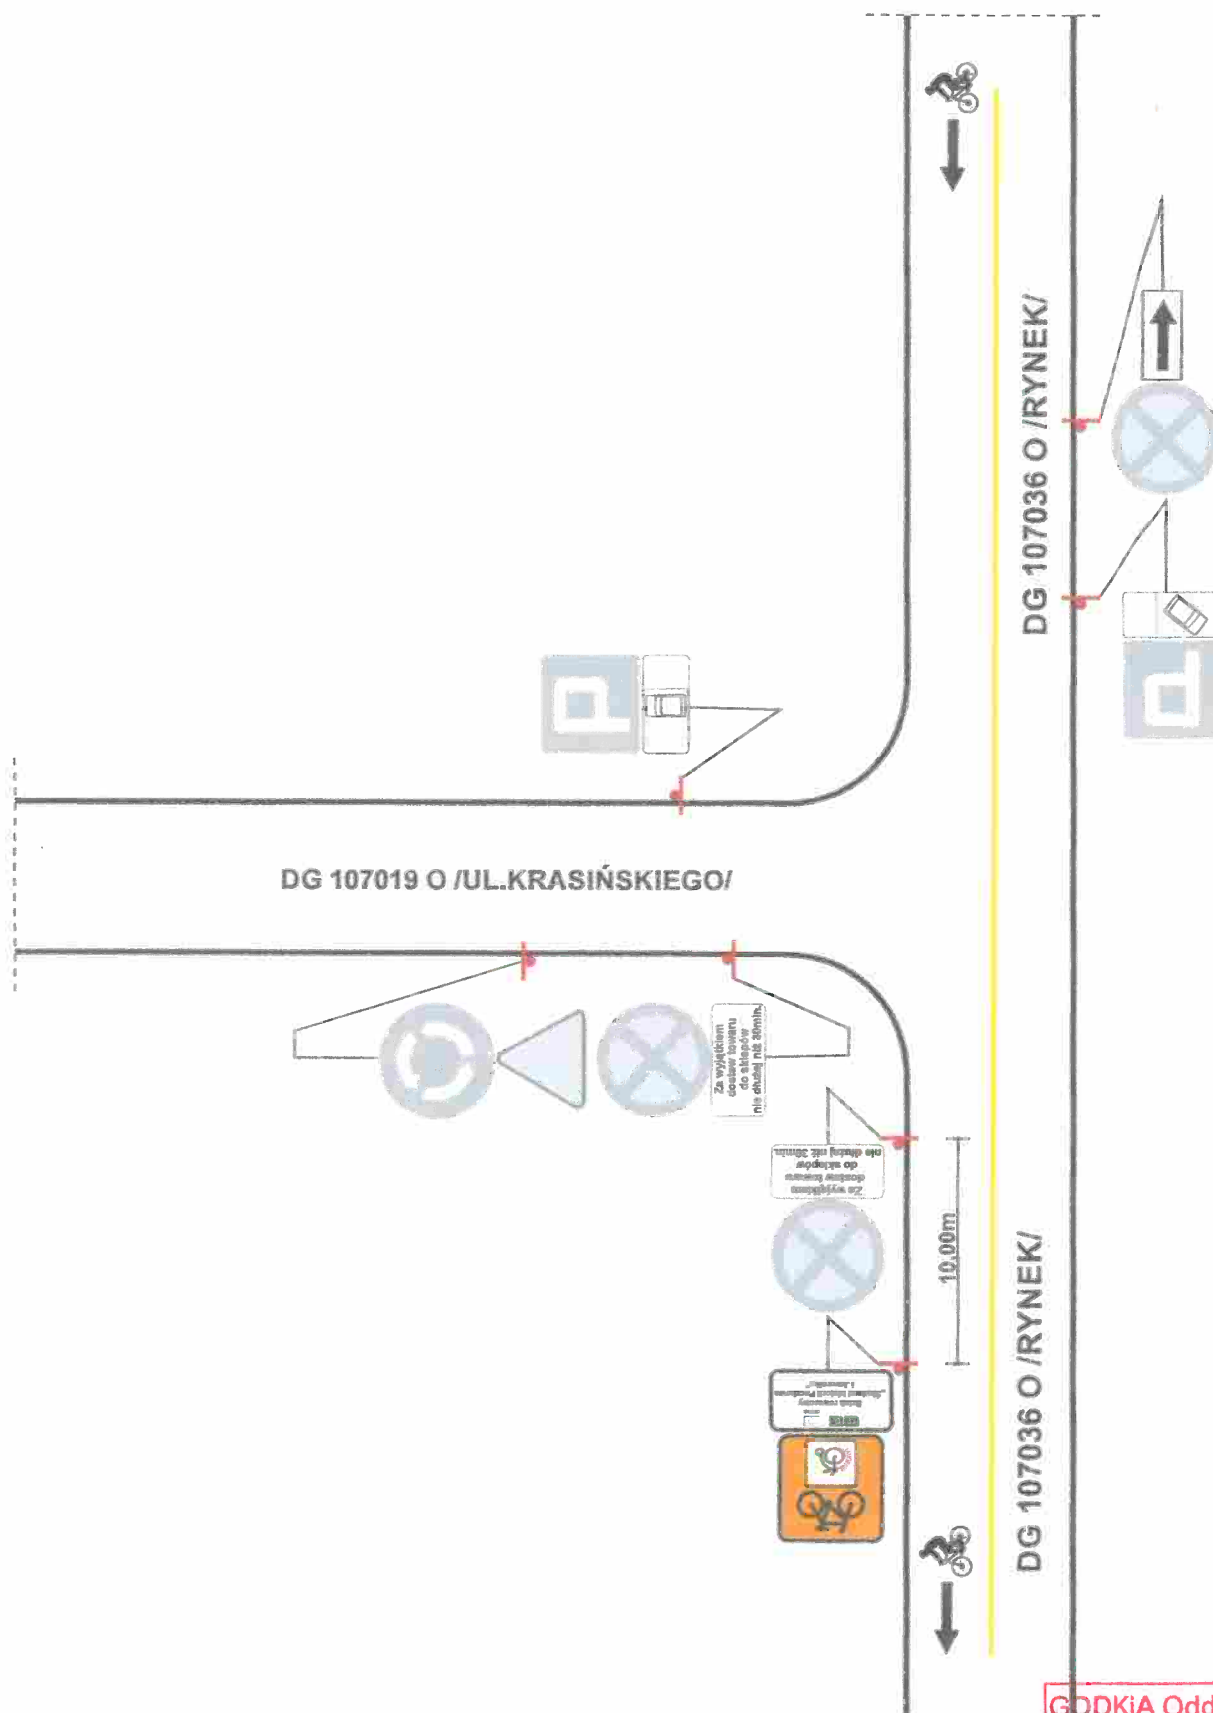



PROJEKT STAŁEJ ORGANIZACJI RUCHU
OZNAKOWANIE SZLAKU ROWEROWEGO
„SZLAKIEM HISTORII PACZKOWA I JAVORNIKA”
SCHEMAT NR 21

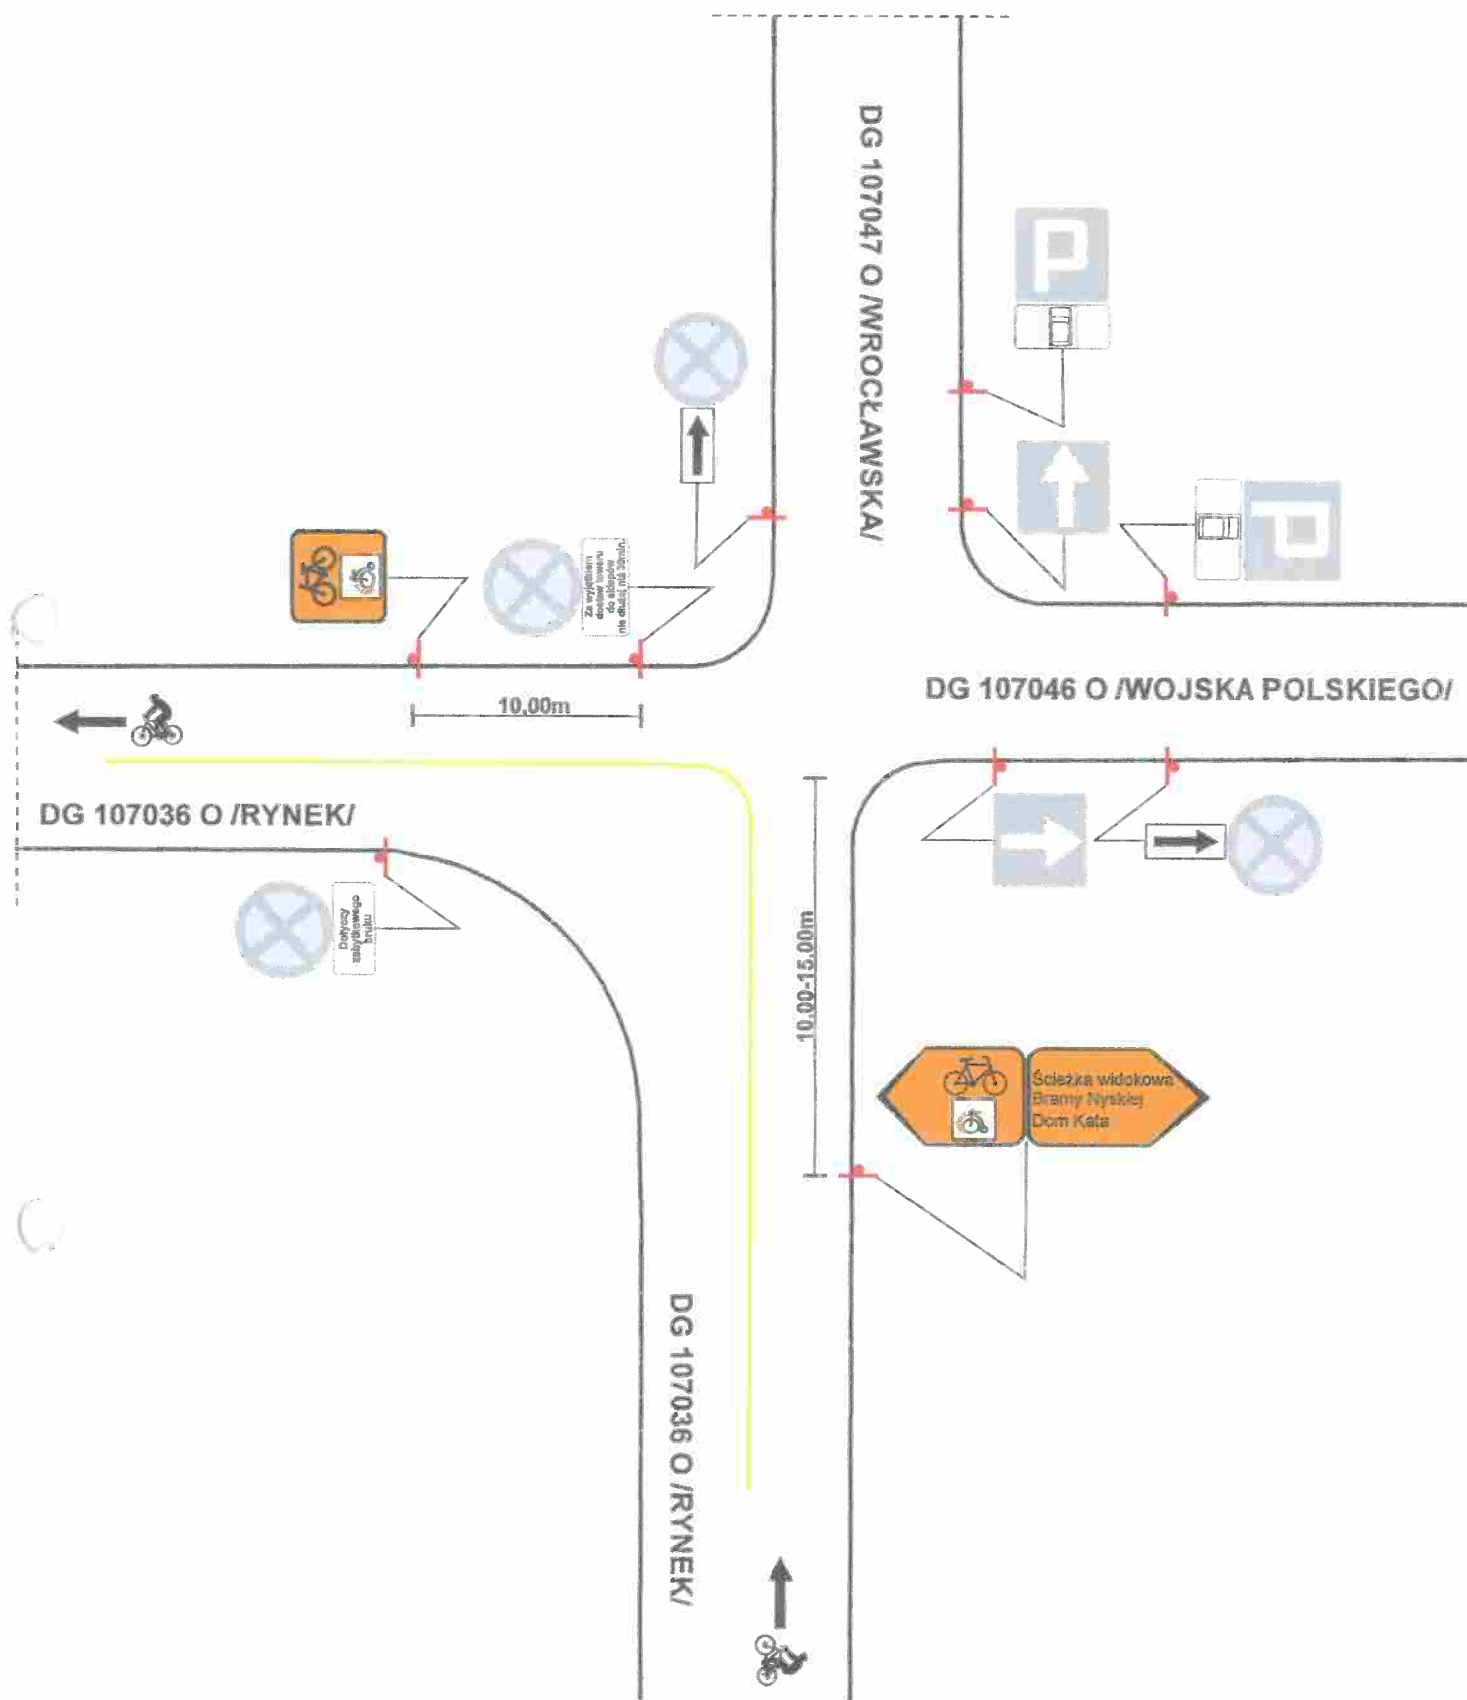

**GDDKiA Oddział w Opolu
Zespół Oceny Projektów
Organizacji Ruchu**


PROJEKT STAŁEJ ORGANIZACJI RUCHU
OZNAKOWANIE SZLAKU ROWEROWEGO
„SZLAKIEM HISTORII PACZKOWA I JAVORNIKA”
SCHEMAT NR 22

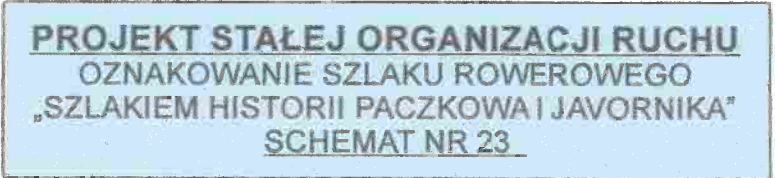

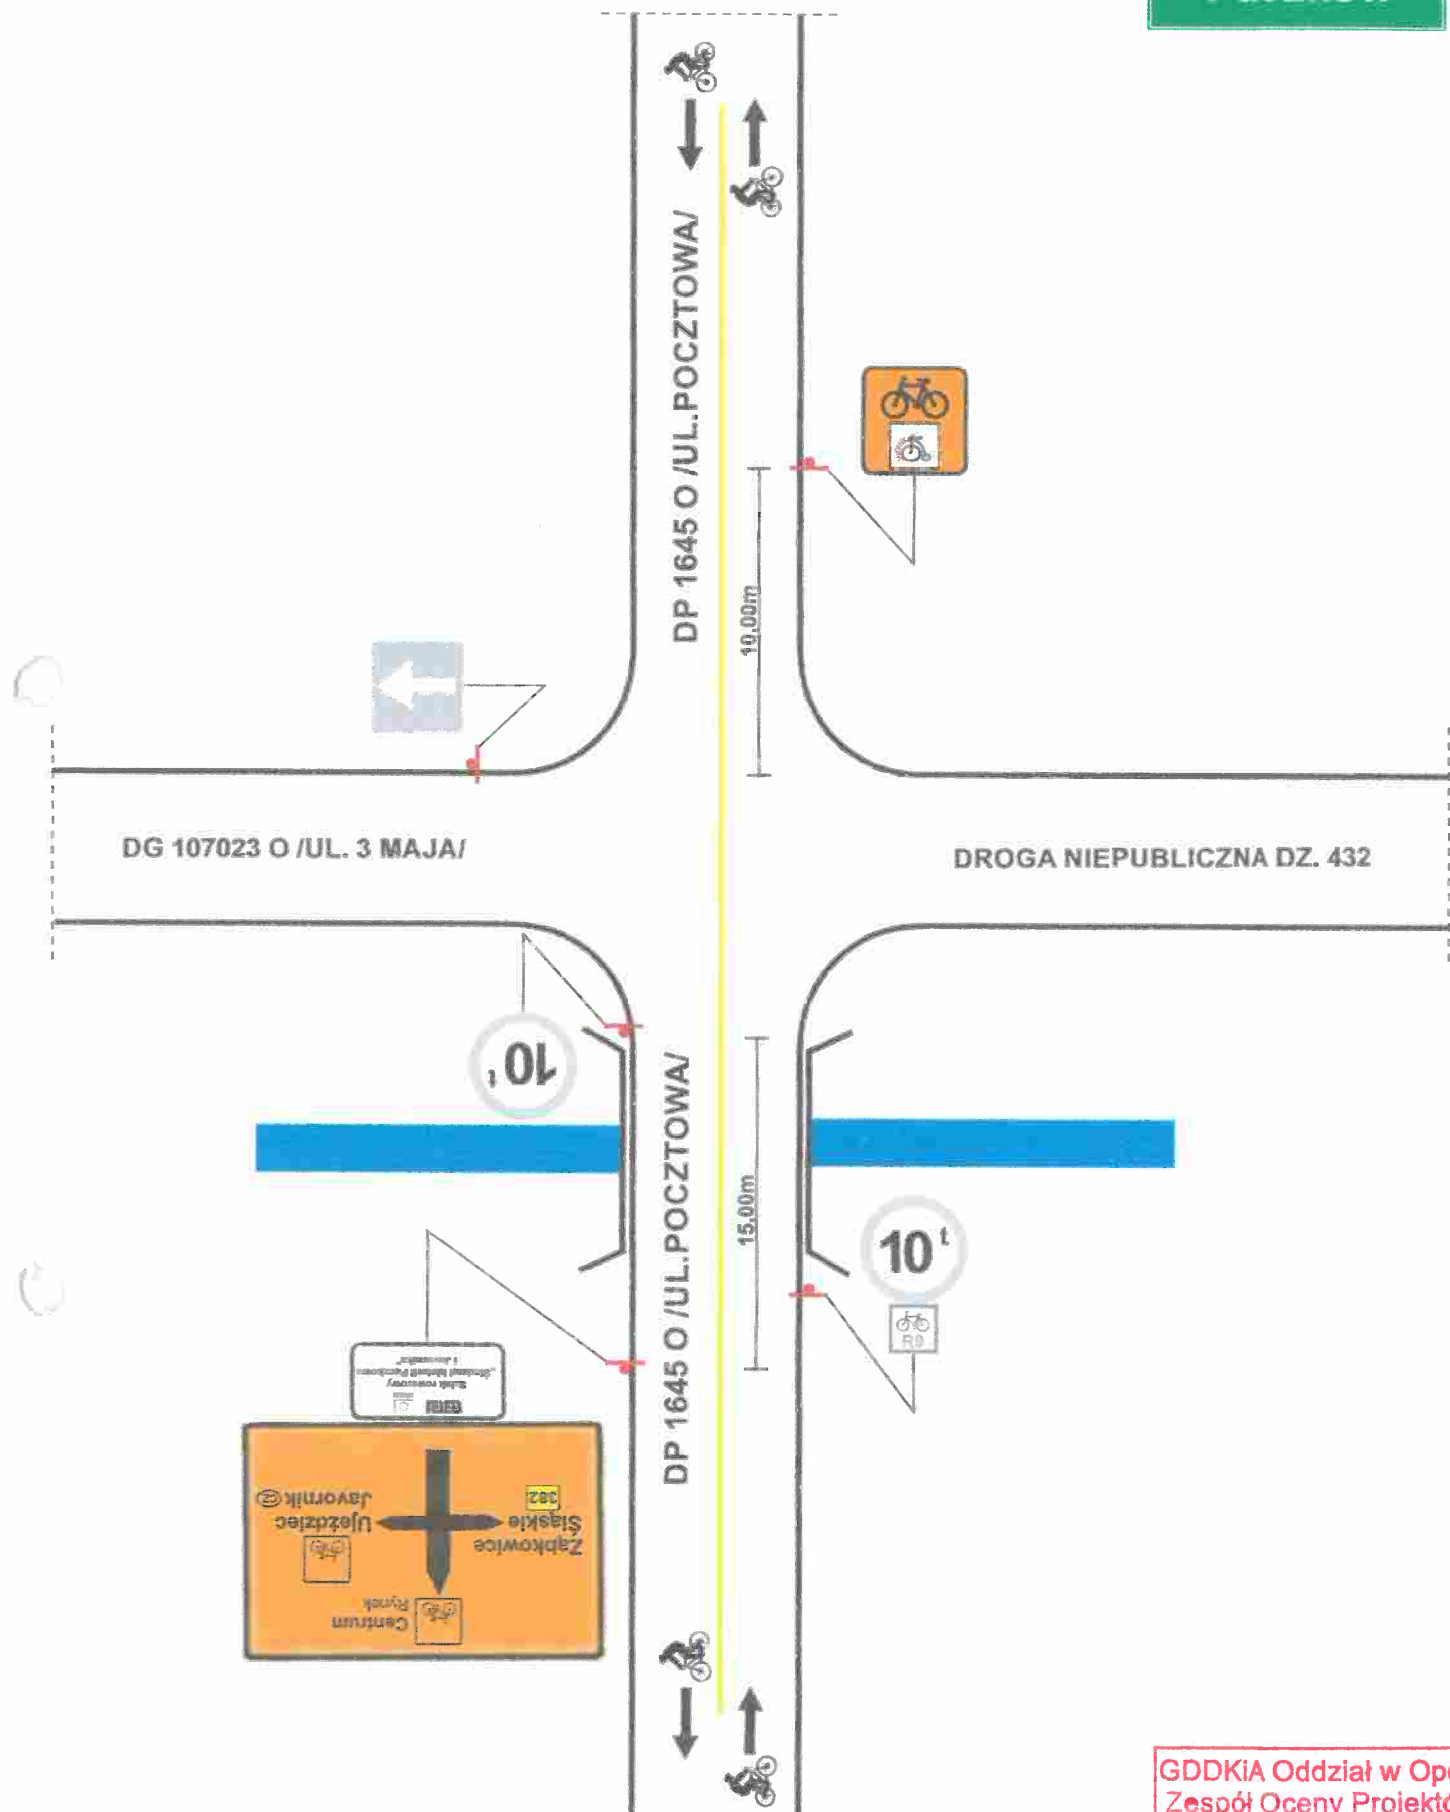


GDDKiA Oddział w Opolu
Zespół Oceny Projektów
Organizacji Ruchu

PROJEKT STAŁEJ ORGANIZACJI RUCHU
OZNAKOWANIE SZŁAKU ROWEROWEGO
"SZŁAKIEM HISTORII PACZKOWA I JAVORNIKA"
SCHEMAT NR 24

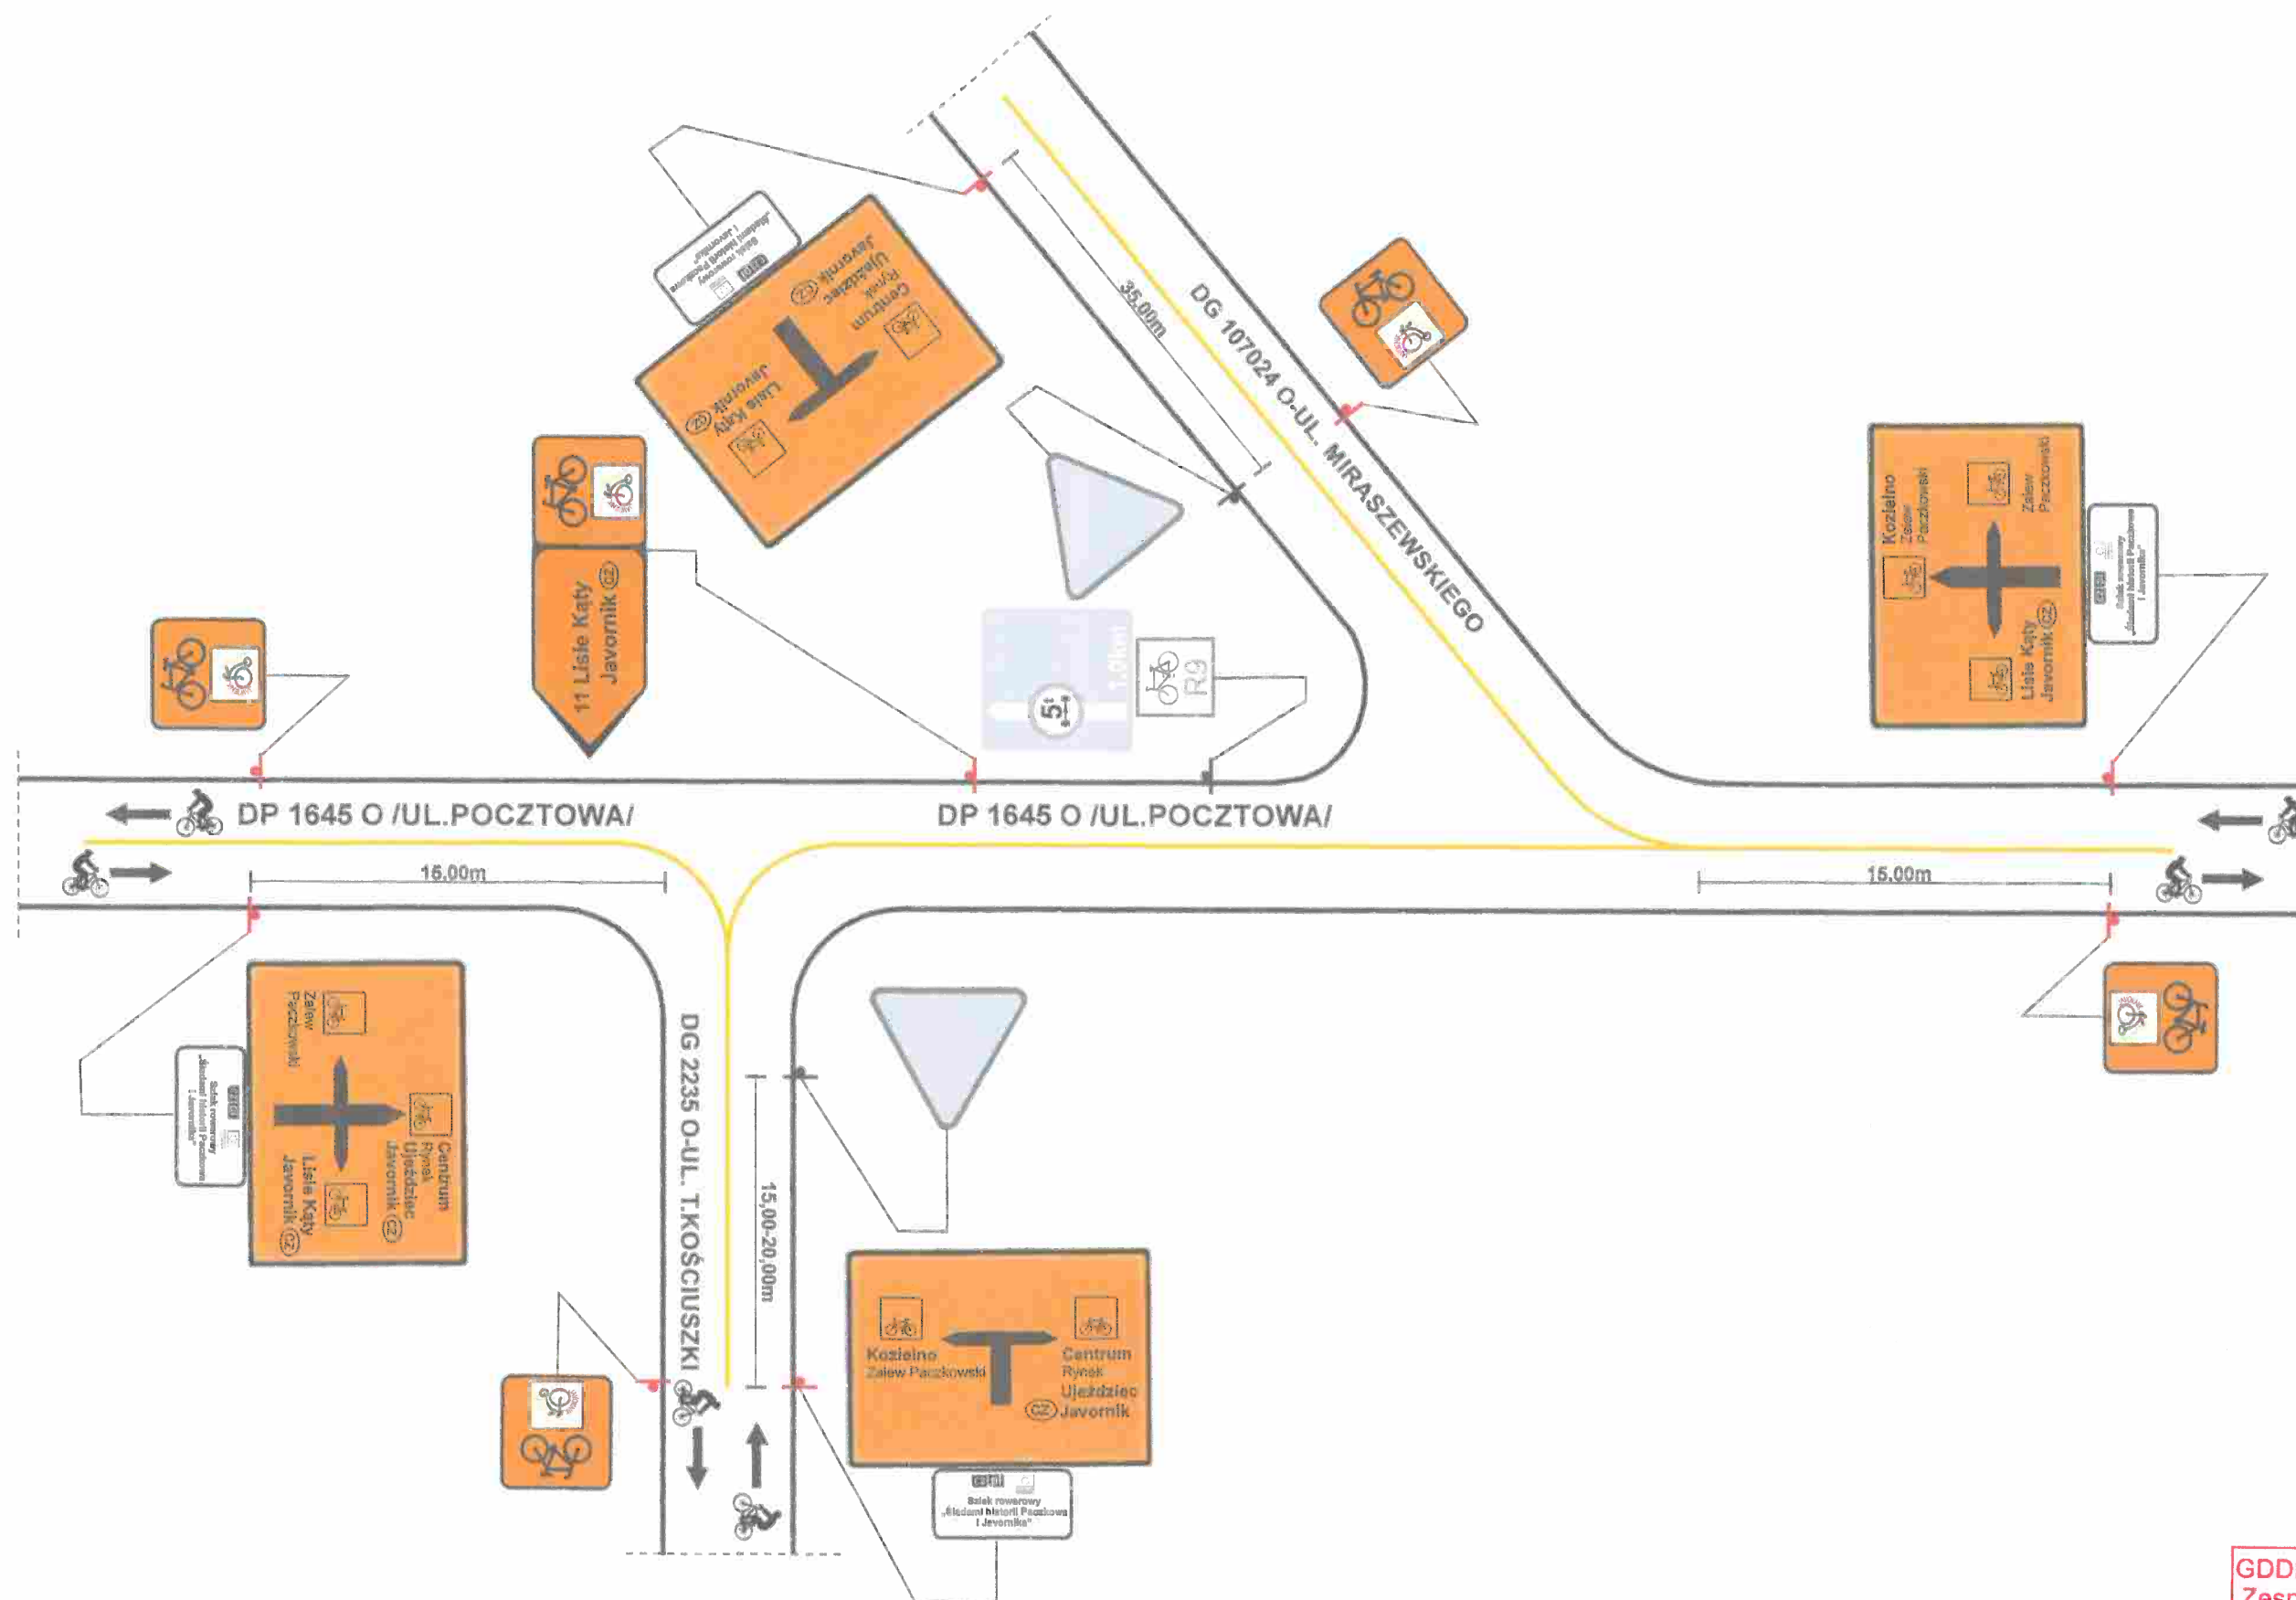

GDDKiA Oddział w Opolu
Zespół Oceny Projektów
Organizacji Ruchu


PROJEKT STAŁEJ ORGANIZACJI RUCHU
OZNAKOWANIE SZLAKU ROWEROWEGO
"SZLAKIEM HISTORII PACZKOWA I JAVORNIKA"
SCHEMAT NR 25

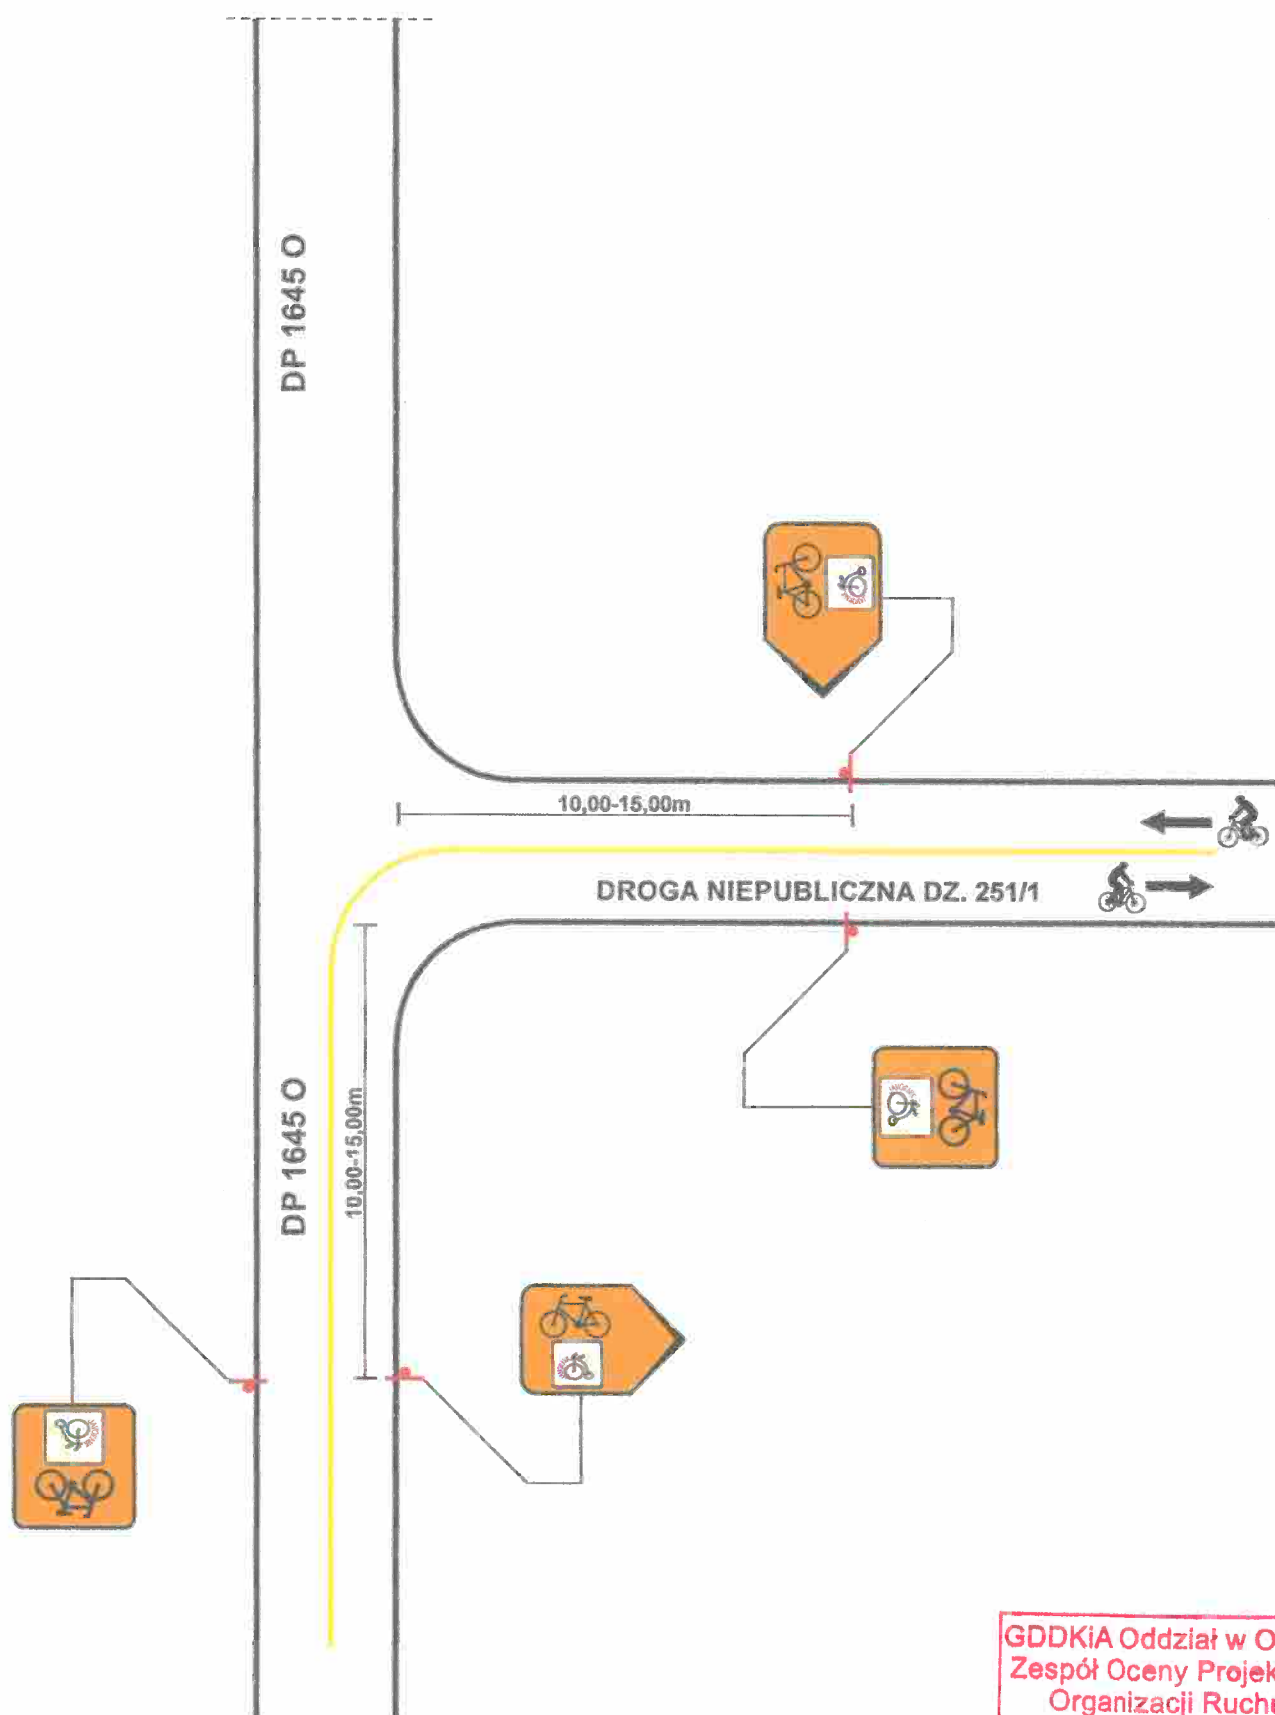

GDDKiA Oddział w Opolu
Zespół Oceny Projektów
Organizacji Ruchu

PROJEKT STAŁEJ ORGANIZACJI RUCHU
OZNAKOWANIE SZLAKU ROWEROWEGO
„SZLAKIEM HISTORII PACZKOWA I JAVORNIKA”
SCHEMAT NR 26

ZALEW PACZKOWSKI

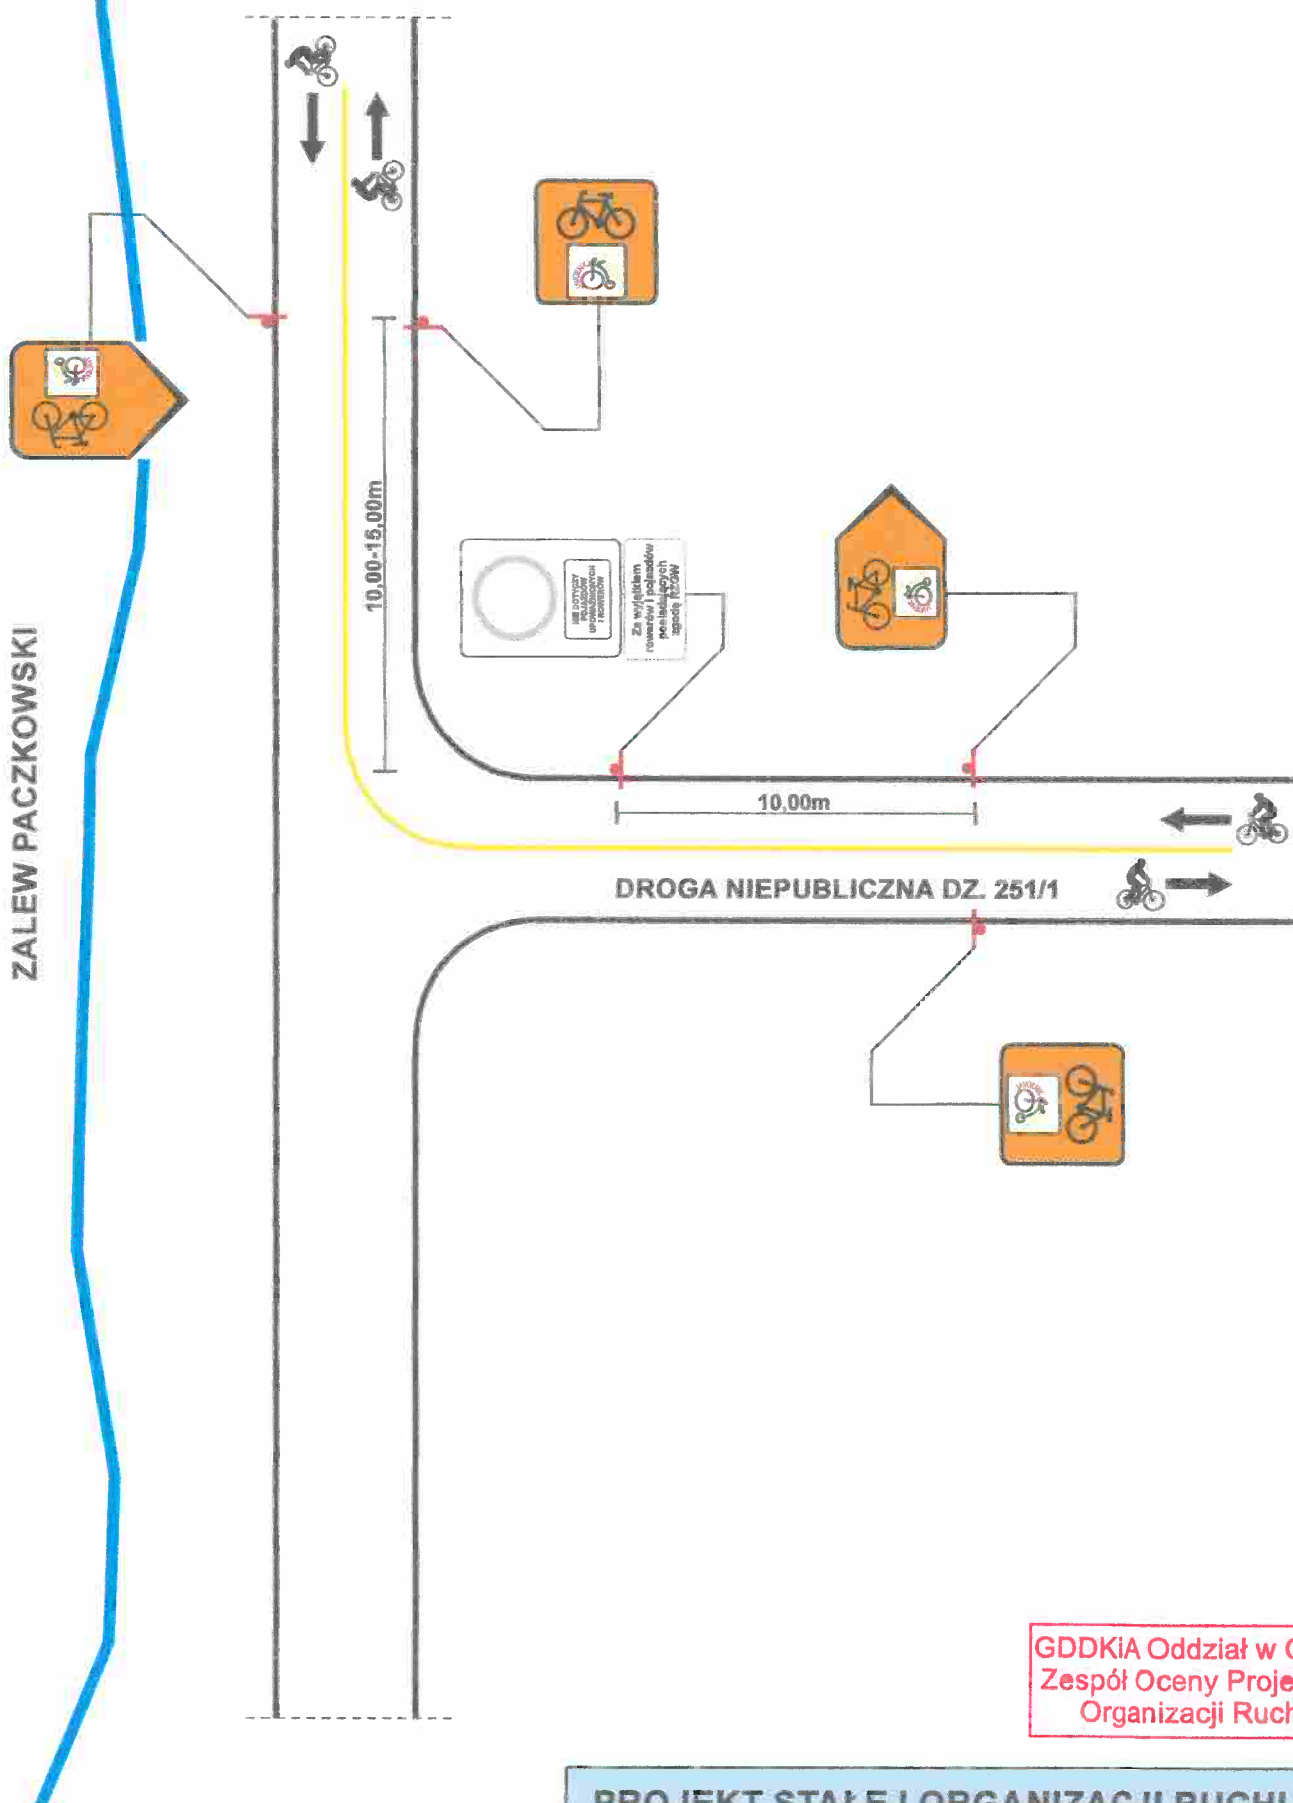

GDDKiA Oddział w Opolu
Zespół Oceny Projektów
Organizacji Ruchu

PROJEKT STAŁEJ ORGANIZACJI RUCHU
OZNAKOWANIE SZLAKU ROWEROWEGO
„SZLAKIEM HISTORII PACZKOWA I JAVORNIKA”
SCHEMAT NR 27

Paczków

DG 2235 O-UL. T.KOŚCIUSZKI

10.00-15.00m

DG 2235 O-UL. T.KOŚCIUSZKI

DG 107023 O-UL.3 MAJA


DG 2235 O-UL. T.KOŚCIUSZKI

10.00-15.00m

PROJEKT STAŁEJ ORGANIZACJI RUCHU
OZNAKOWANIE SZŁAKU ROWEROWEGO
„SZLAKIEM HISTORII PACZKOWA I JAVORNIKA”
SCHEMAT NR 28

GDDKiA Oddział w Opolu
Zespół Oceny Projektów
Organizacji Ruchu


Paczków

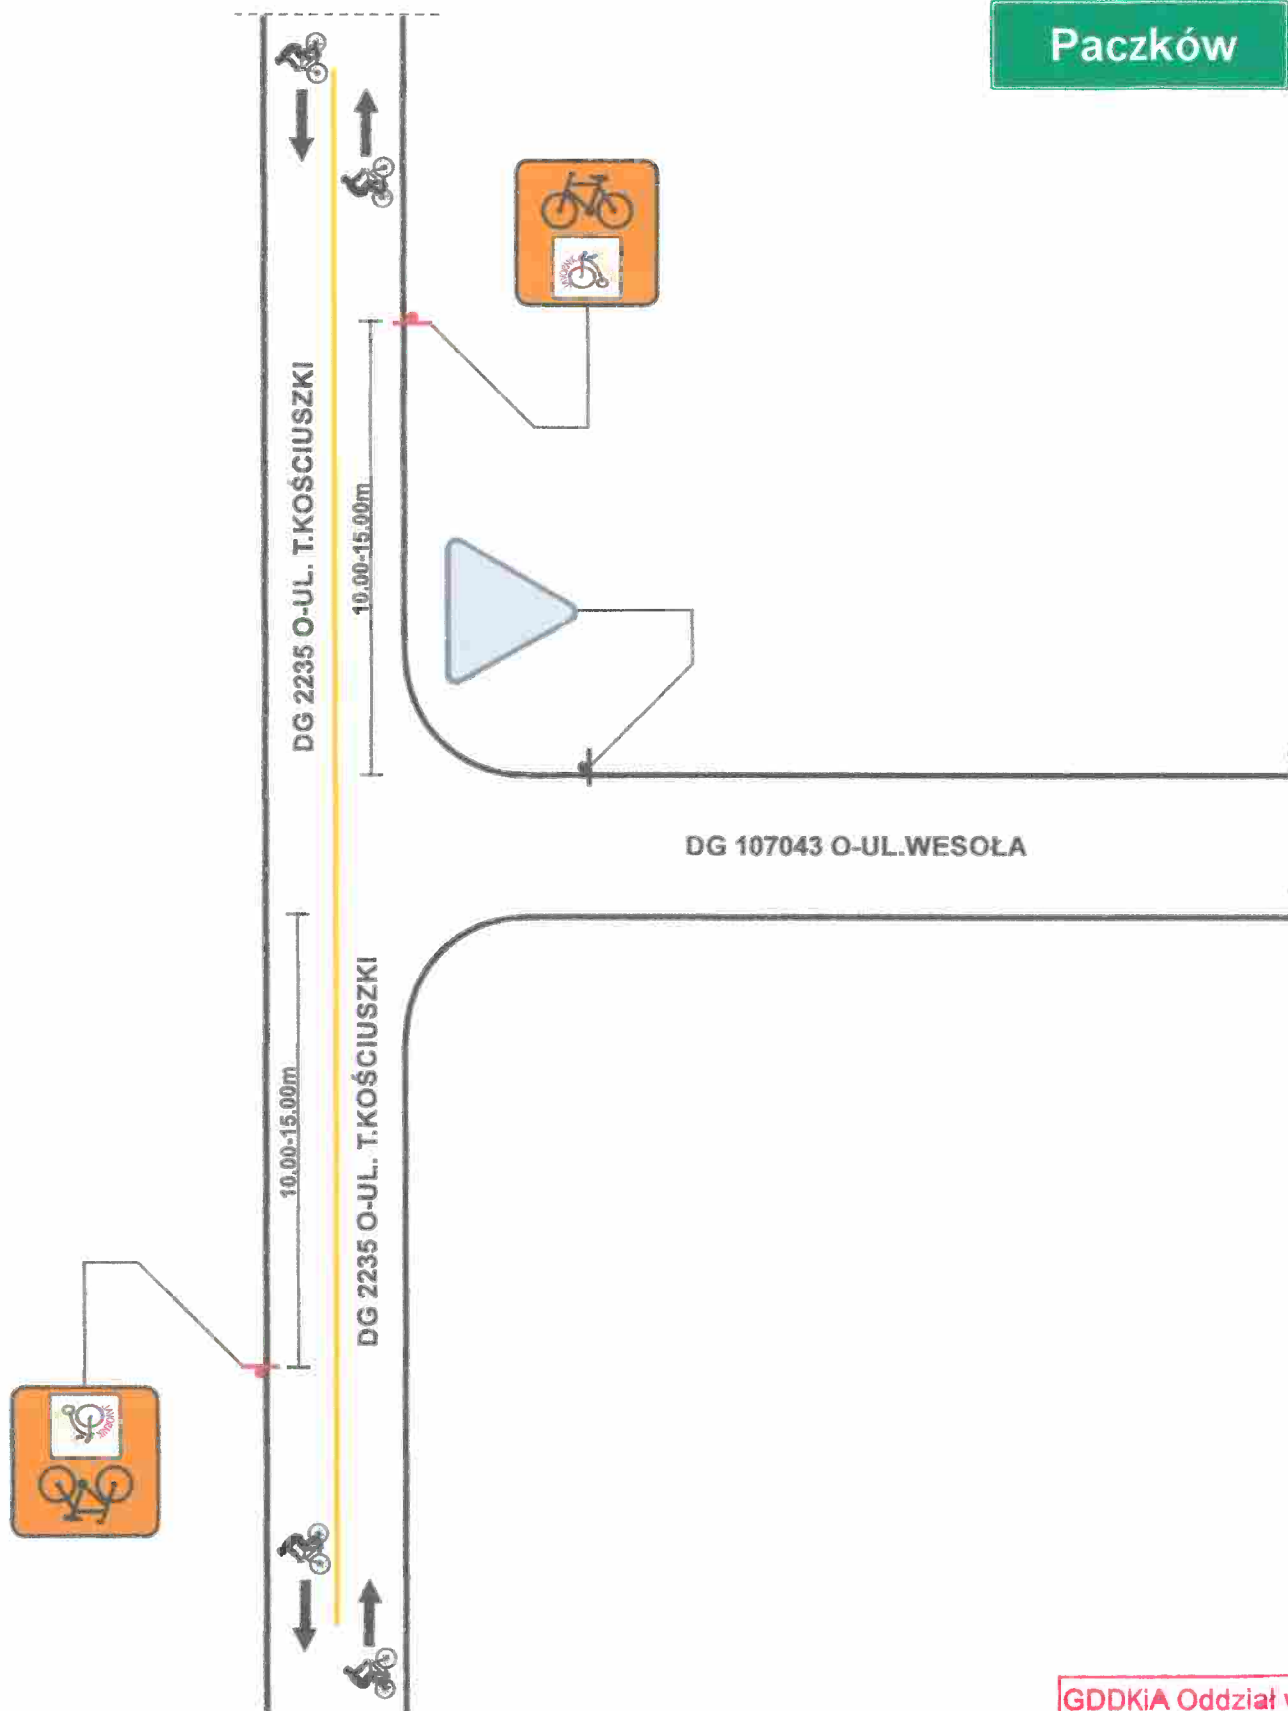

GDDKiA Oddział w Opolu
Zespół Oceny Projektów
Organizacji Ruchu

PROJEKT STAŁEJ ORGANIZACJI RUCHU
OZNAKOWANIE SZLAKU ROWEROWEGO
„SZLAKIEM HISTORII PACZKOWA I JAVORNIKA”
SCHEMAT NR 29


Paczków

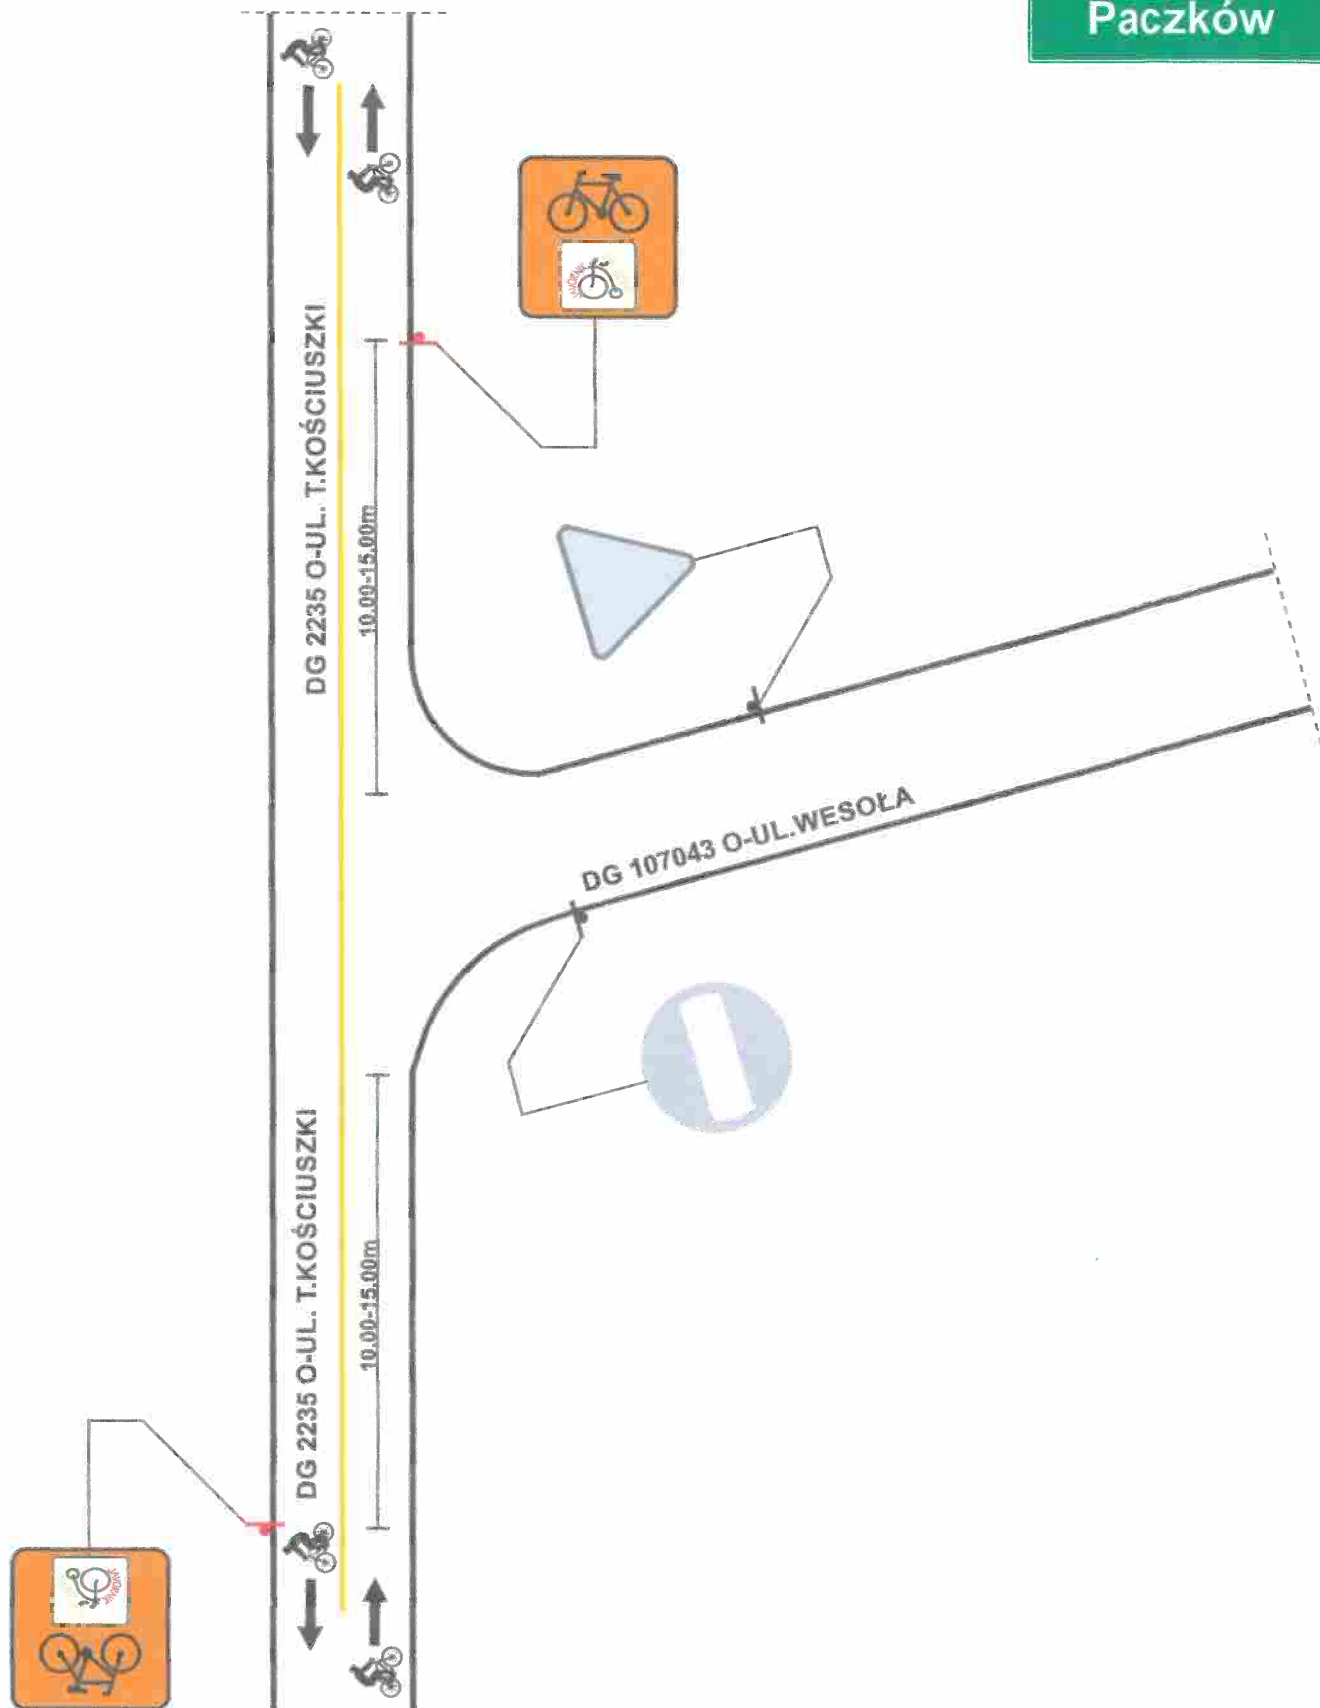

GDDKiA Oddział w Opolu
Zespół Oceny Projektów
Organizacji Ruchu


PROJEKT STAŁEJ ORGANIZACJI RUCHU
OZNAKOWANIE SZŁAKU ROWEROWEGO
„SZLAKIEM HISTORII PACZKOWA I JAVORNIKA”
SCHEMAT NR 30


Paczków

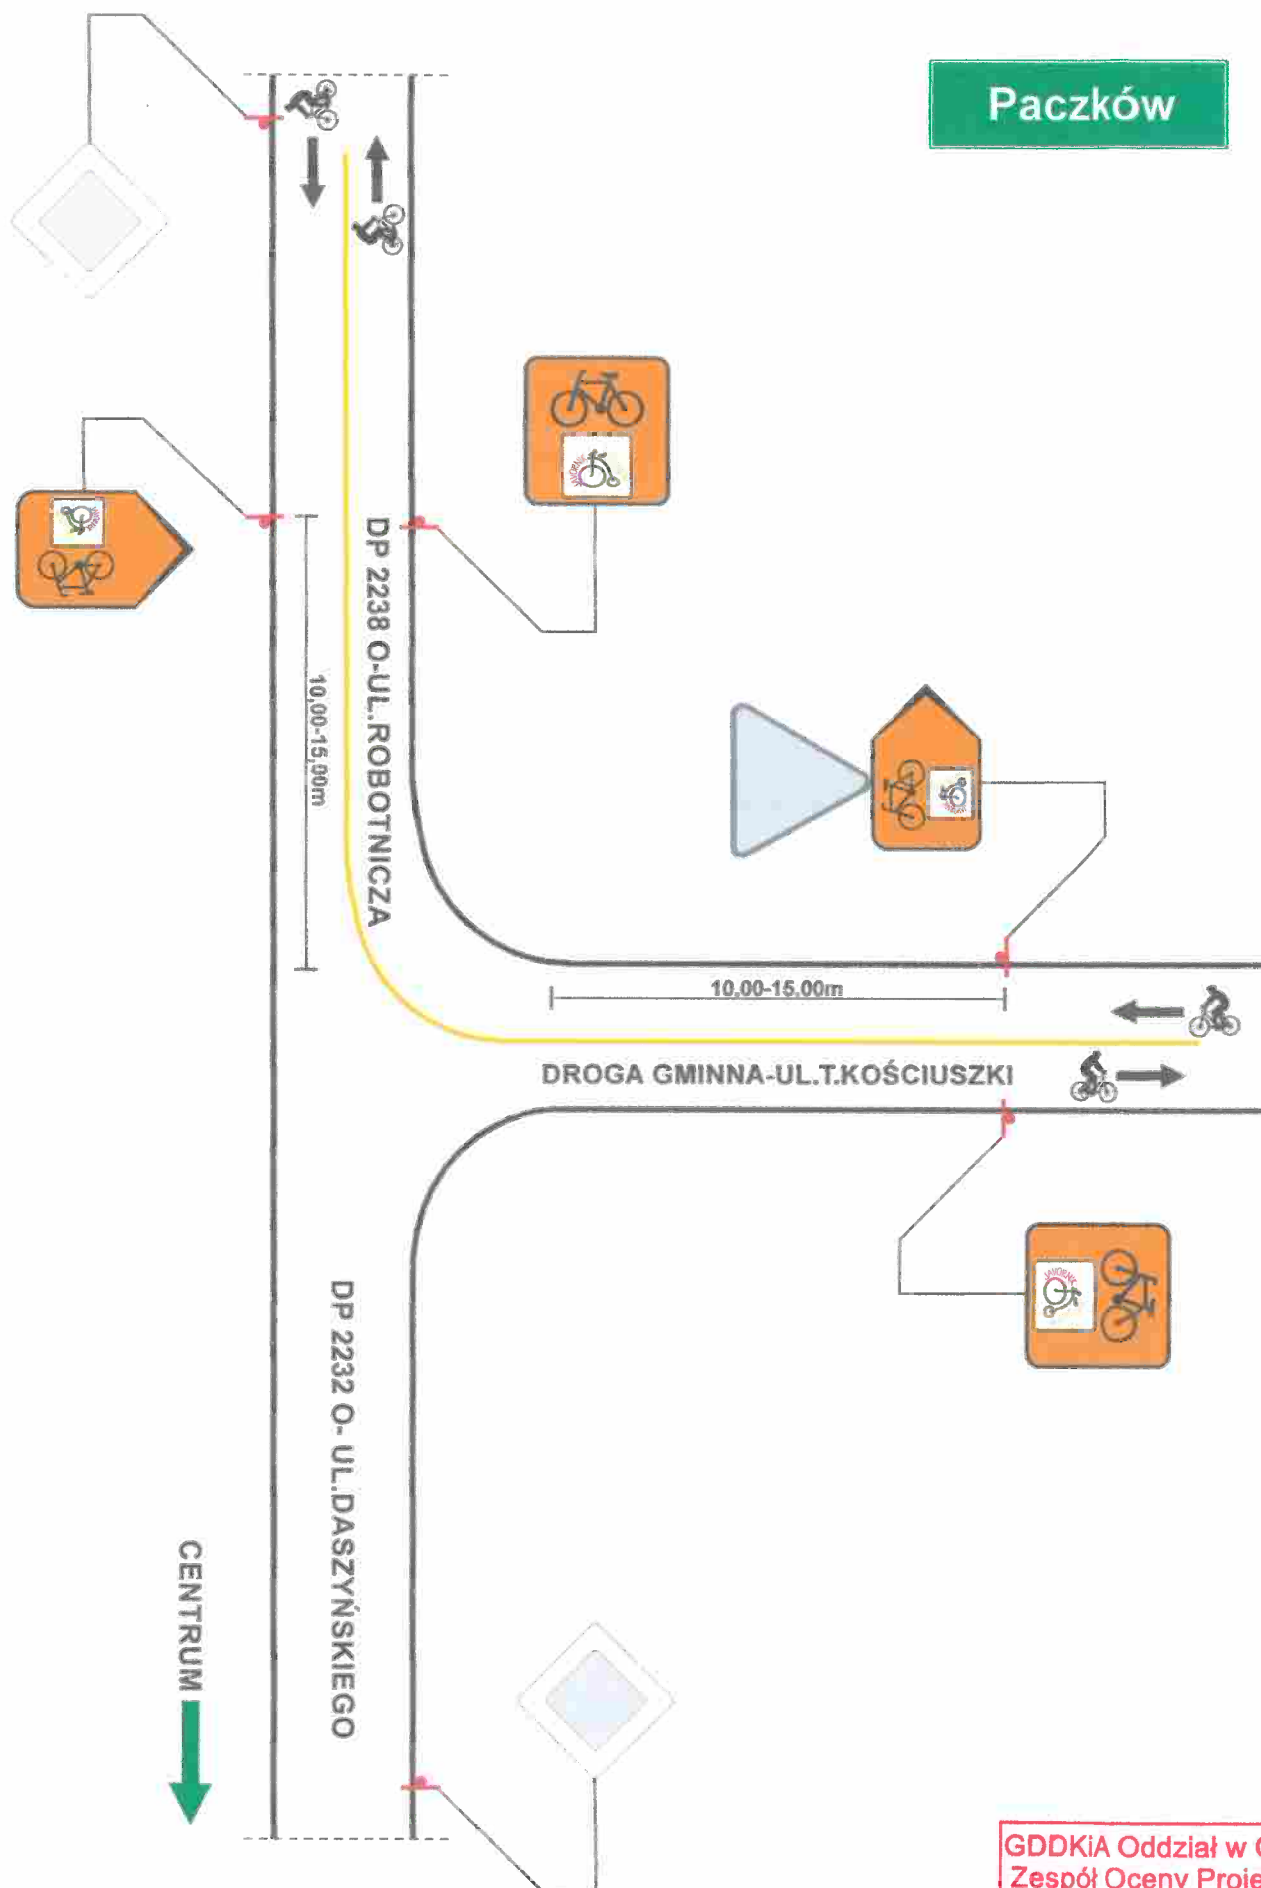

GDDKiA Oddział w Opolu
Zespół Oceny Projektów
Organizacji Ruchu


PROJEKT STAŁEJ ORGANIZACJI RUCHU
OZNAKOWANIE SZŁAKU ROWEROWEGO
„SZLAKIEM HISTORII PACZKOWA I JAVORNIKA”
SCHEMAT NR 31

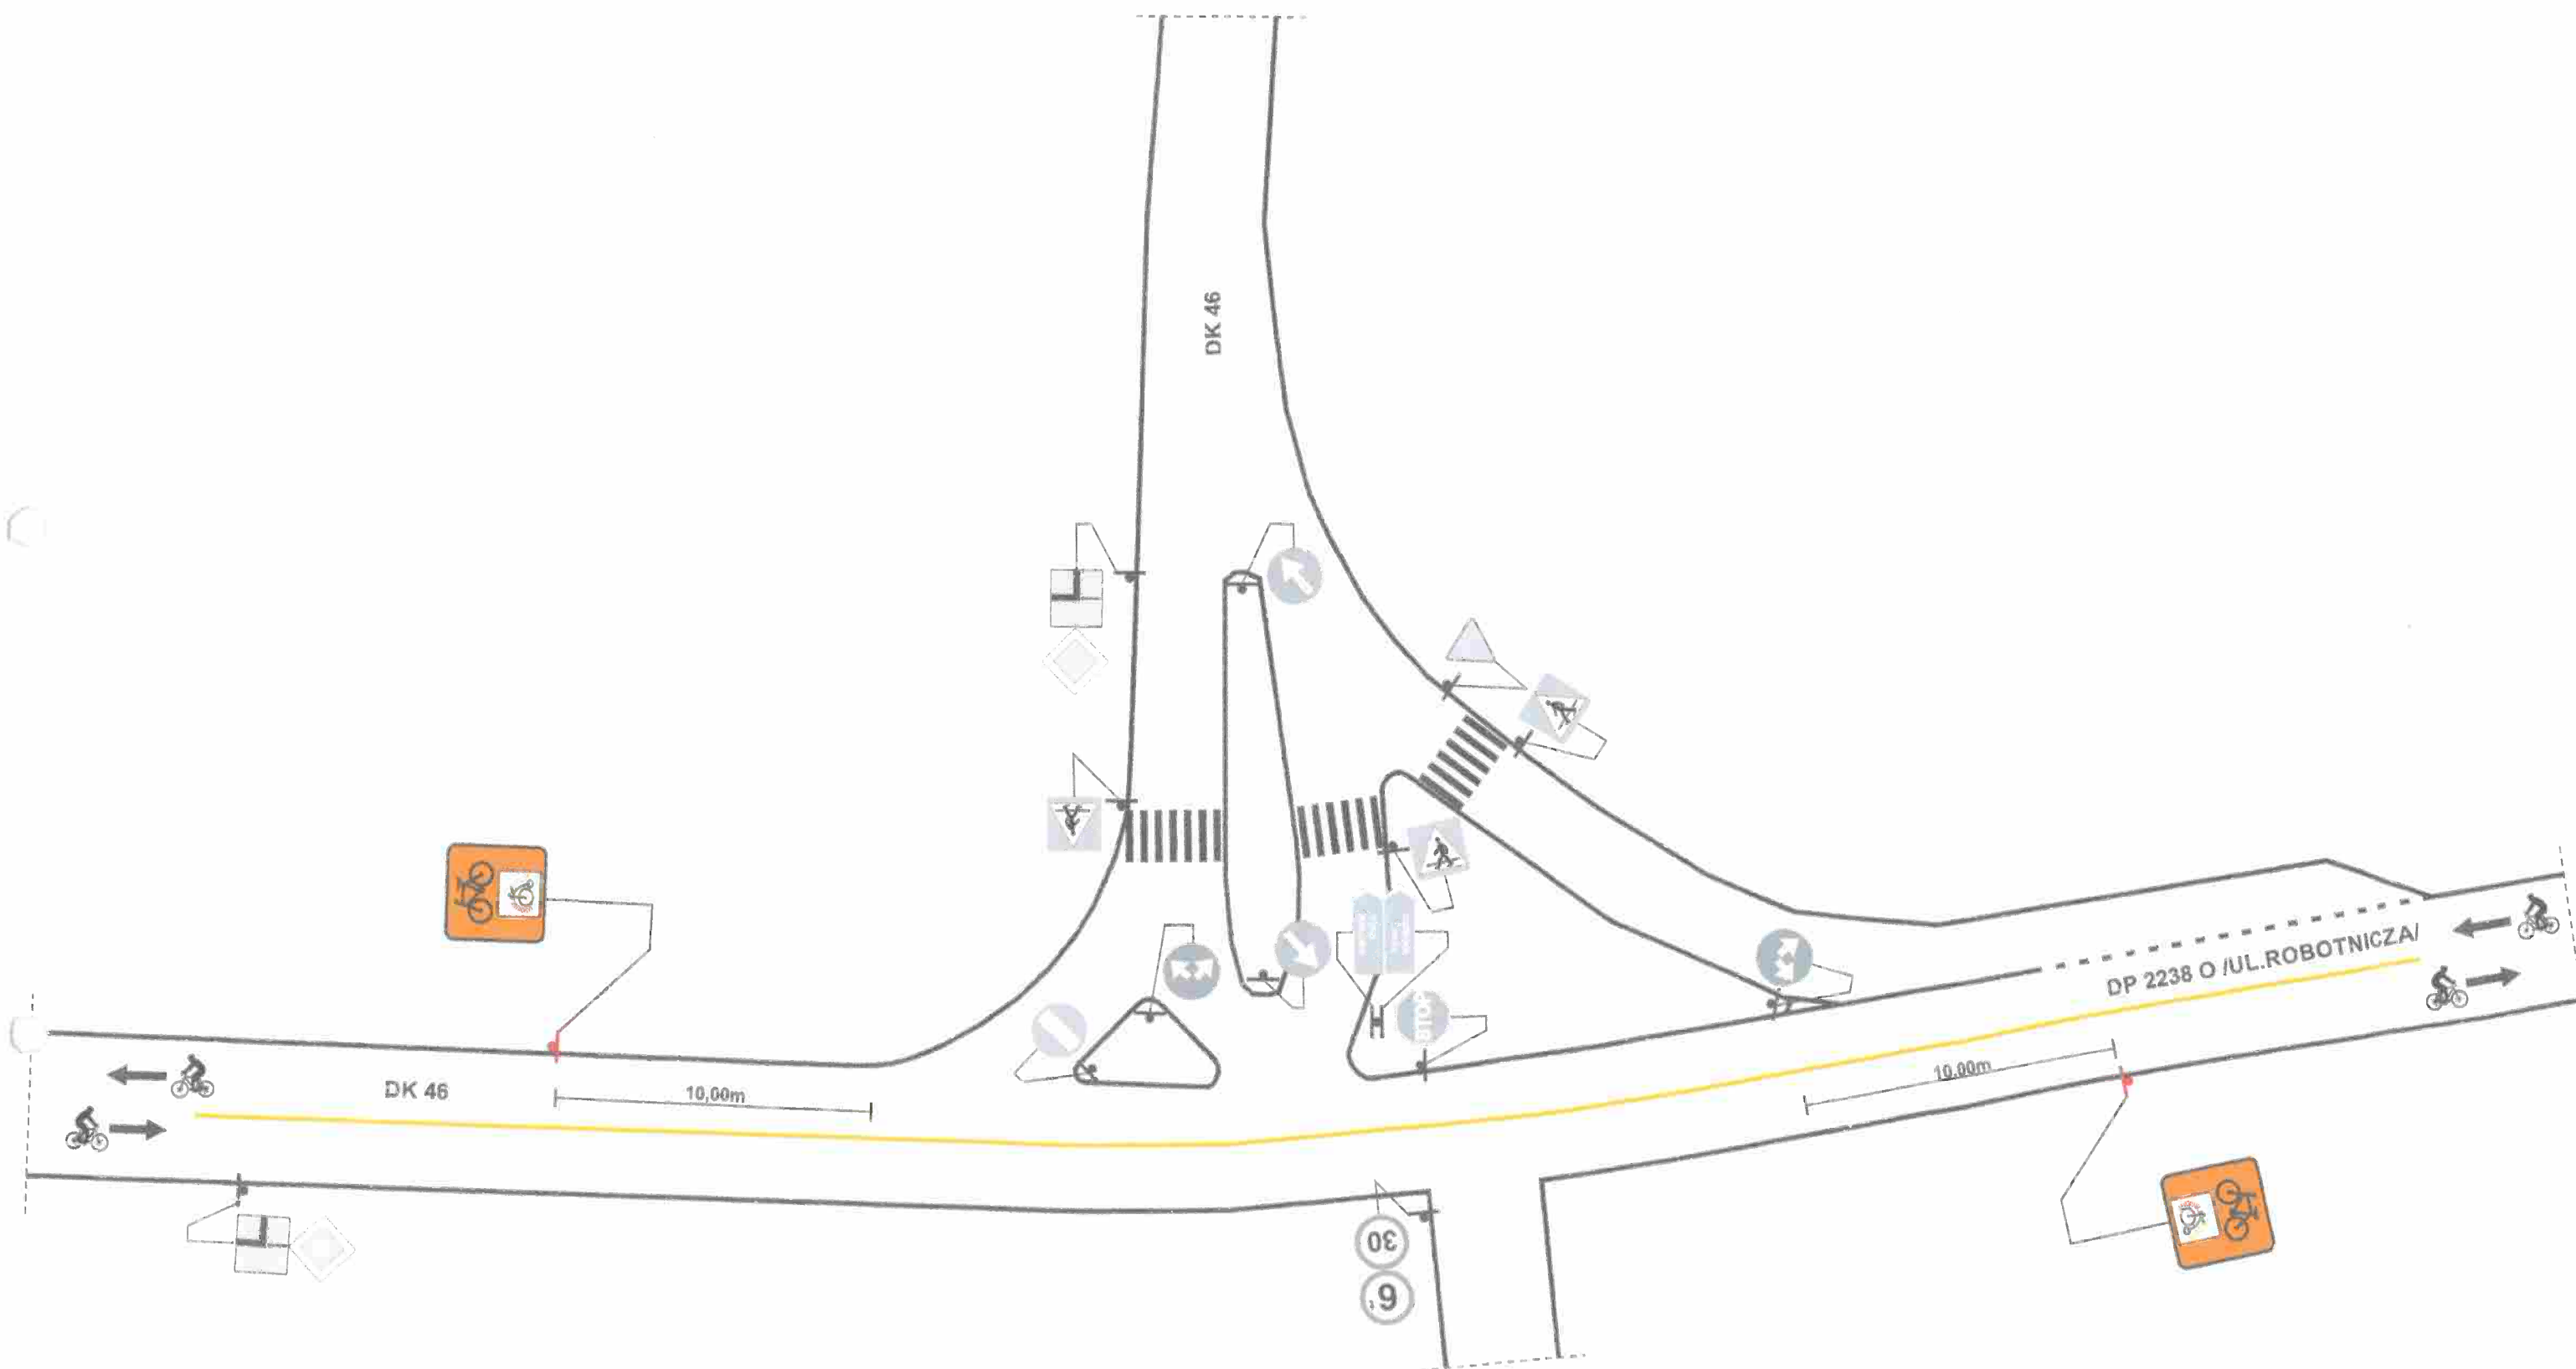

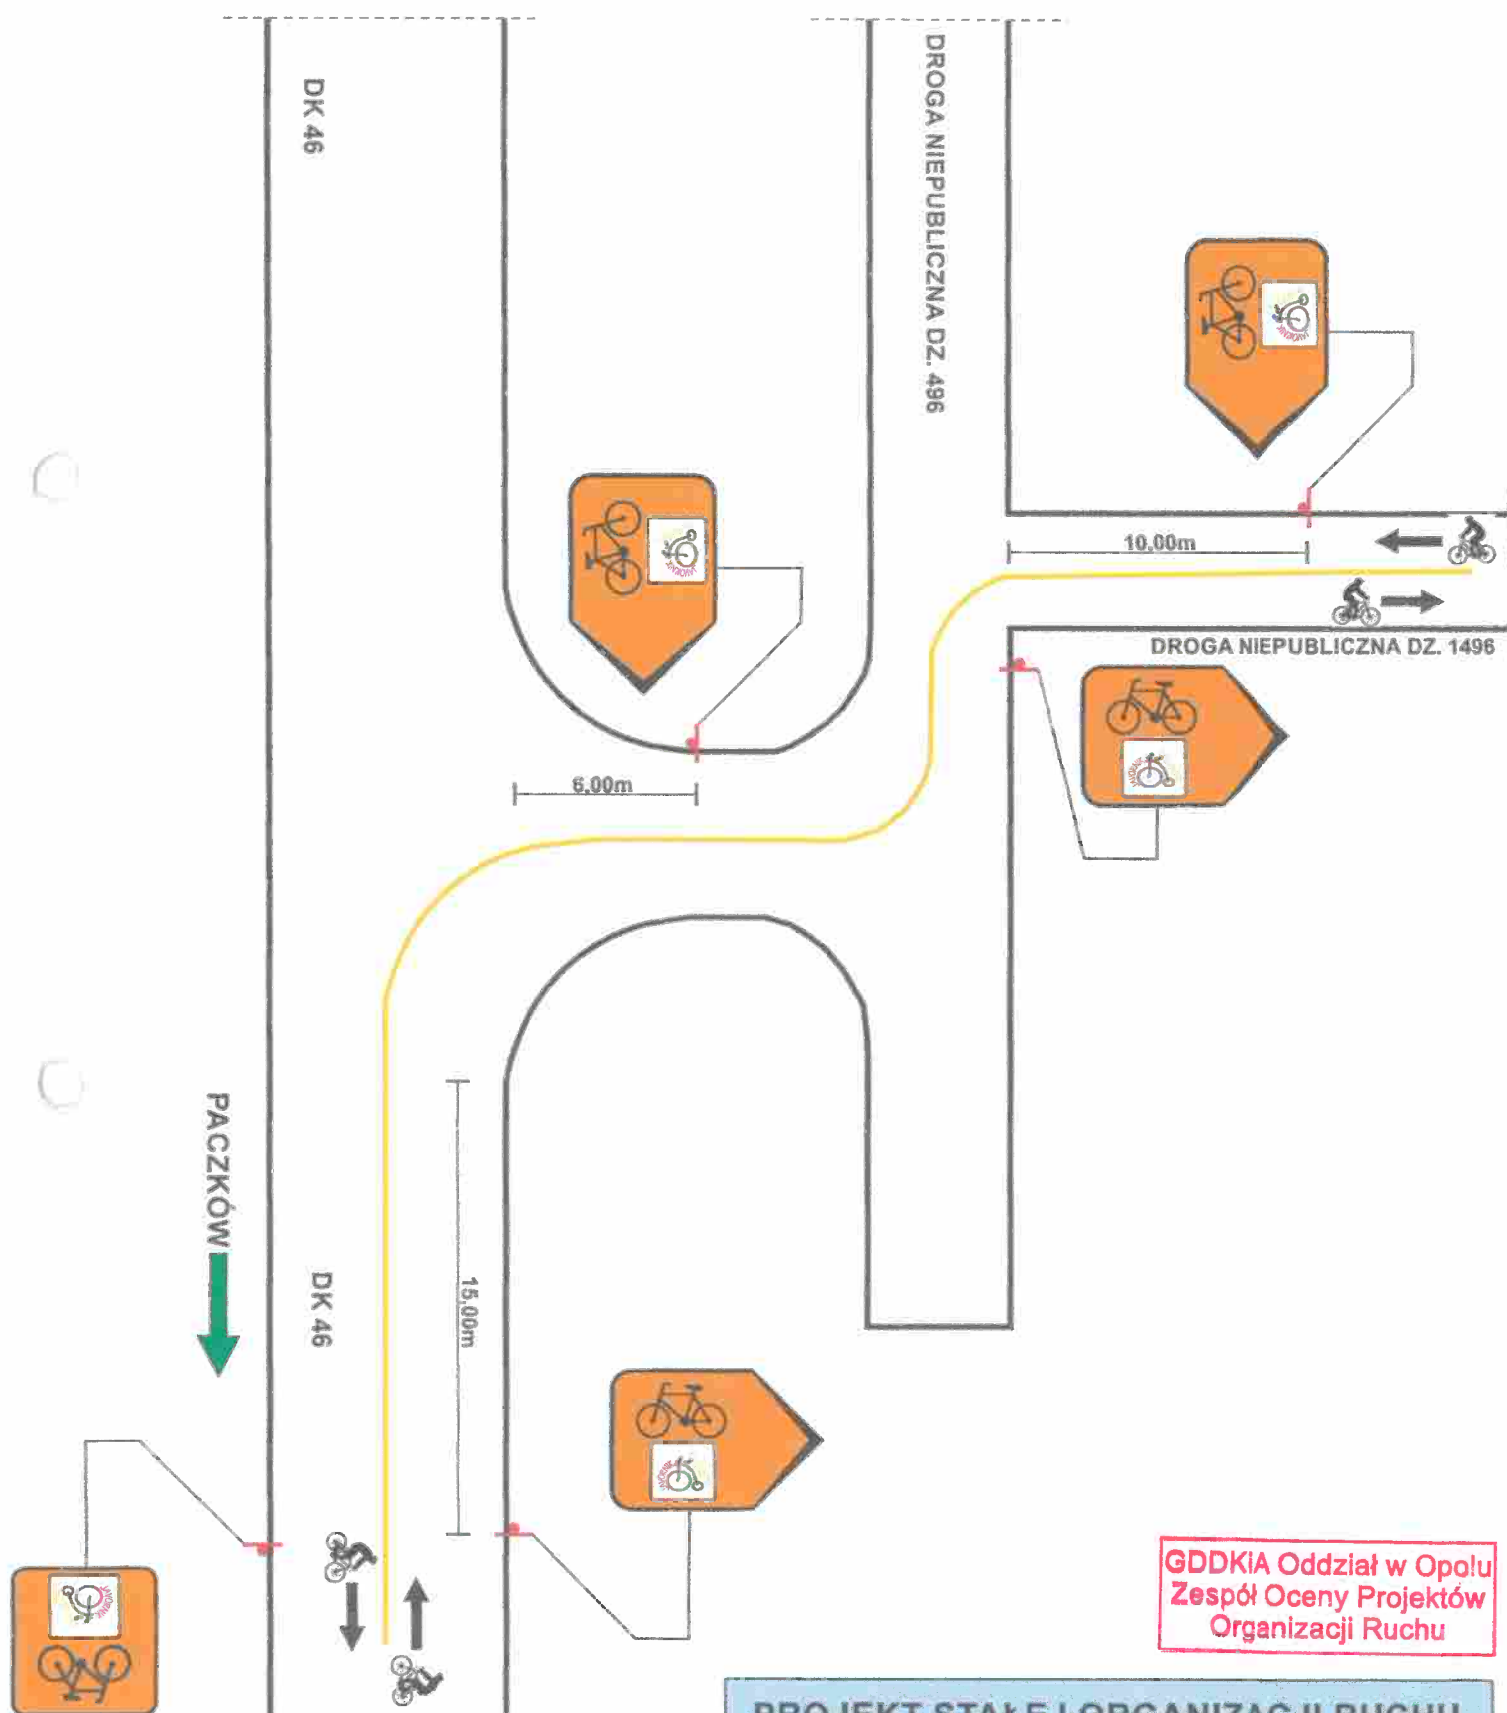


GDDKiA Oddział w Opolu
Zespół Oceny Projektów
Organizacji Ruchu

PROJEKT STAŁEJ ORGANIZACJI RUCHU
OZNAKOWANIE SZLAKU ROWEROWEGO
„SZLAKIEM HISTORII PACZKOWA I JAVORNIKA”
SCHEMAT NR 33

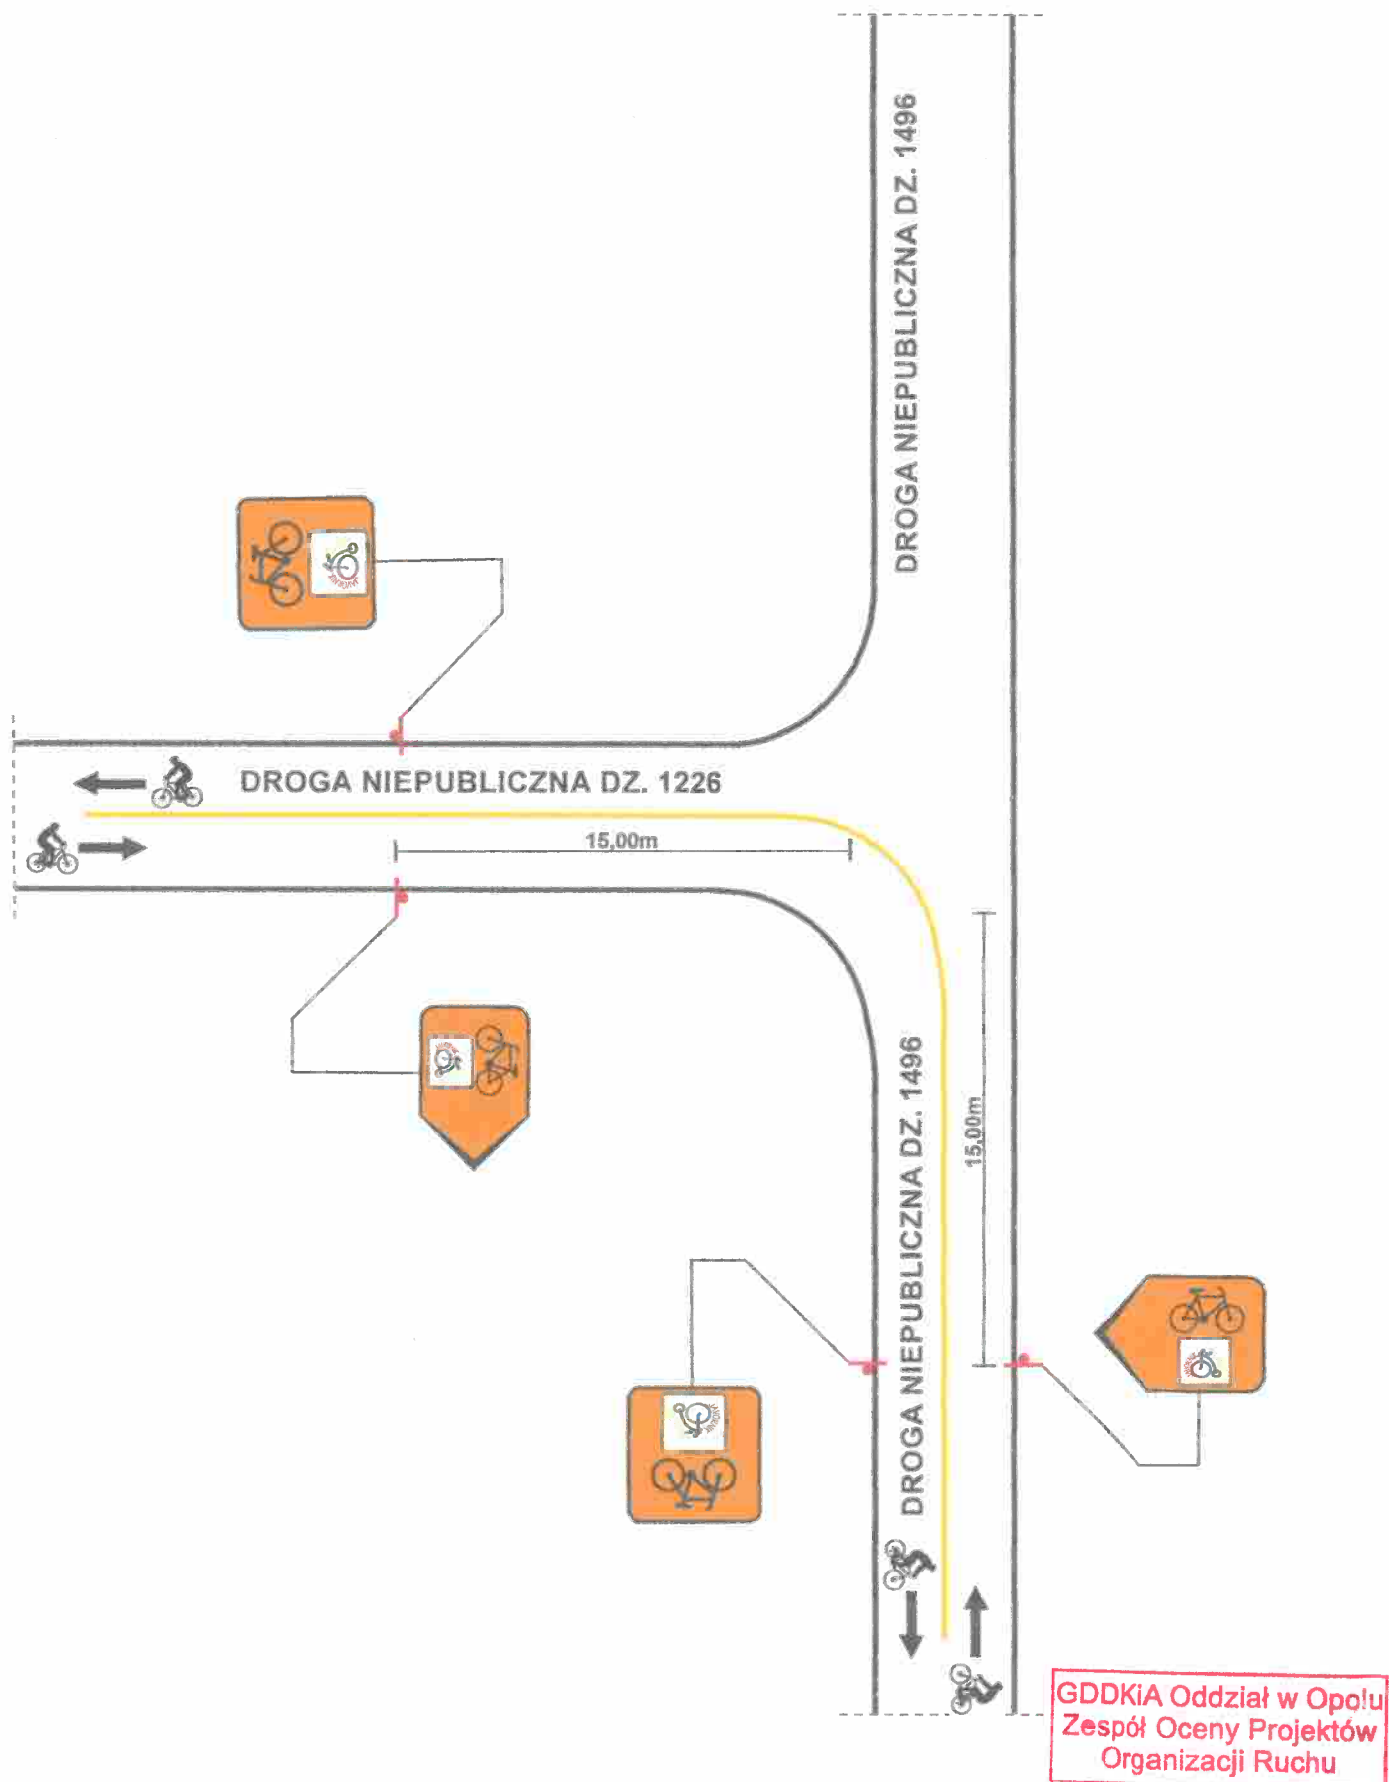


PROJEKT STAŁEJ ORGANIZACJI RUCHU
 OZNAKOWANIE SZŁAKU ROWEROWEGO
 „SZŁAKIEM HISTORII PACZKOWA I JAVORNIKA”
 SCHEMAT NR 34

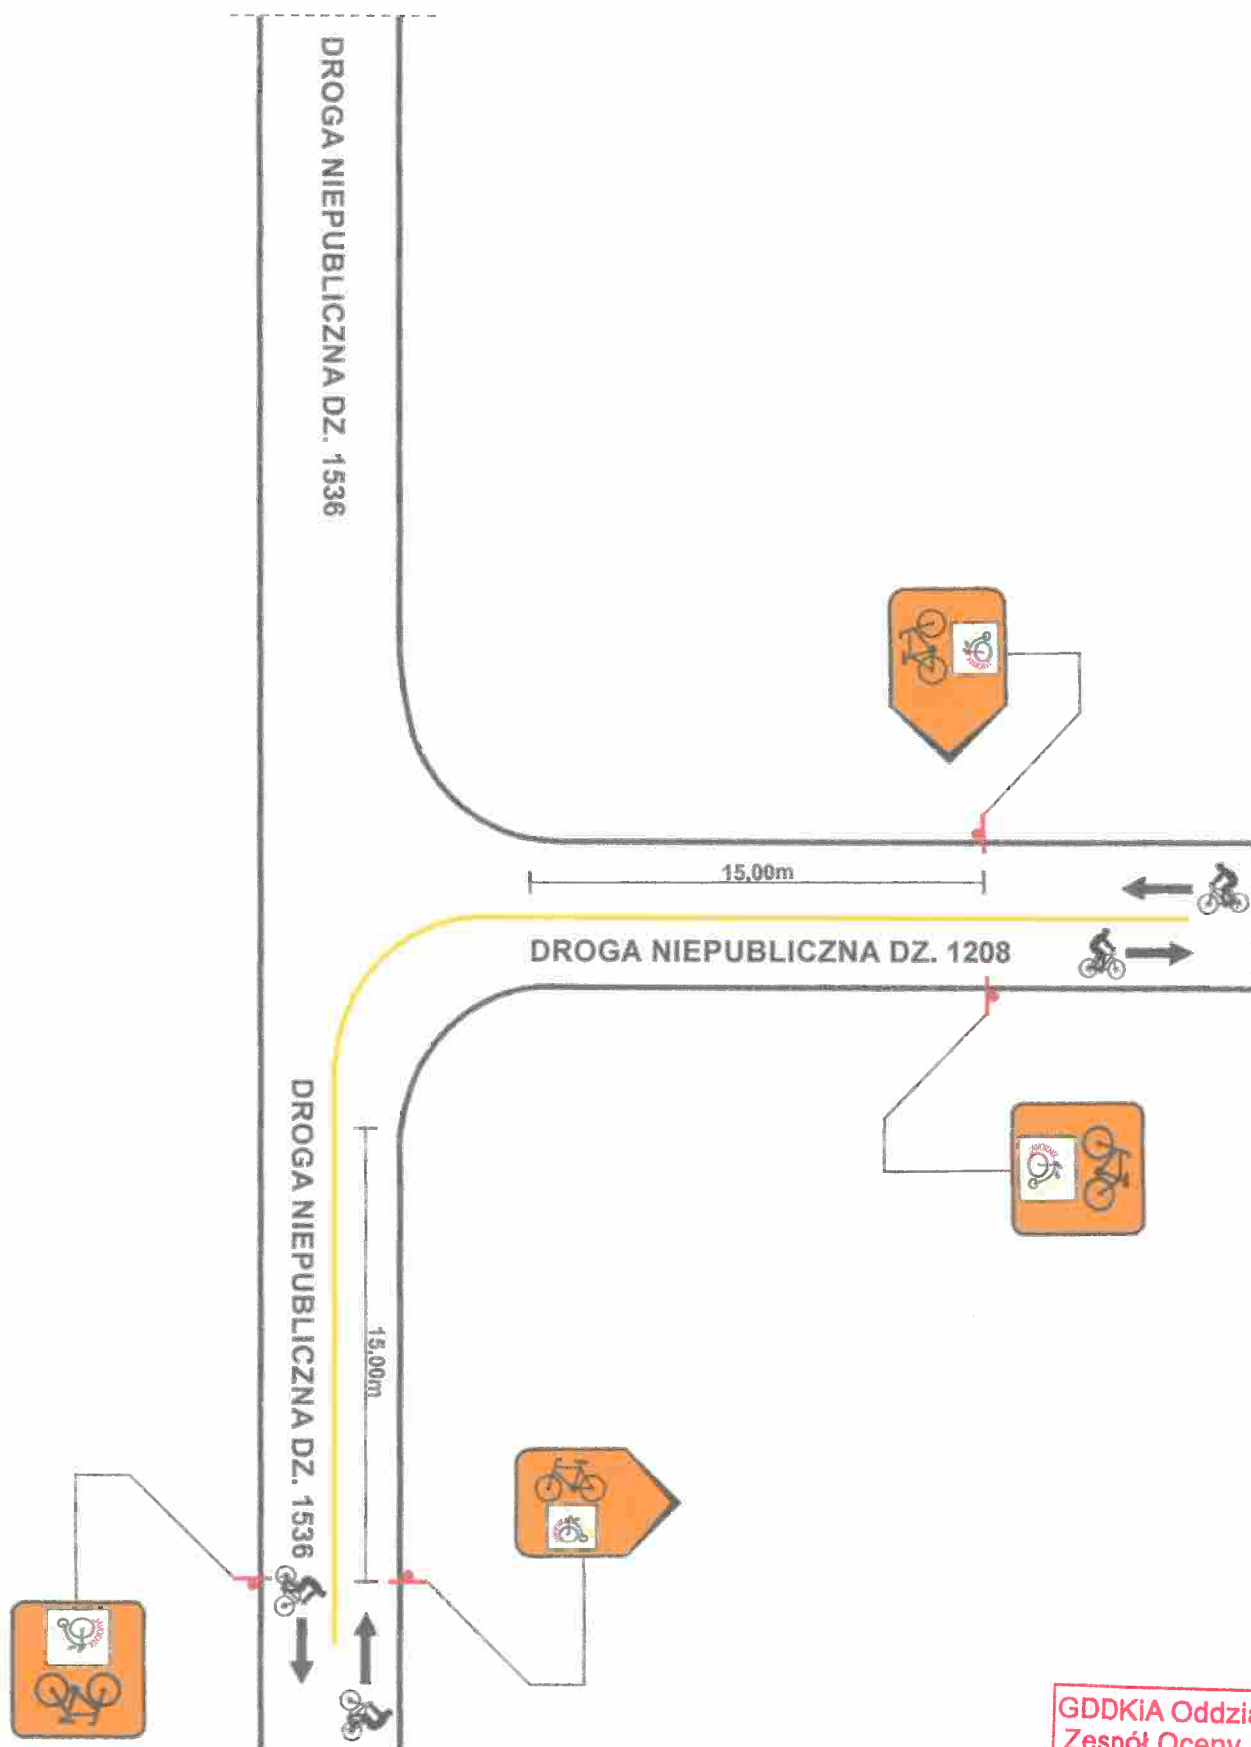

GDDKiA Oddział w Opolu
Zespół Oceny Projektów
Organizacji Ruchu


PROJEKT STAŁEJ ORGANIZACJI RUCHU
OZNAKOWANIE SZŁAKU ROWEROWEGO
„SZLAKIEM HISTORII PACZKOWA I JAVORNIKA”
SCHEMAT NR 35

Kamienica

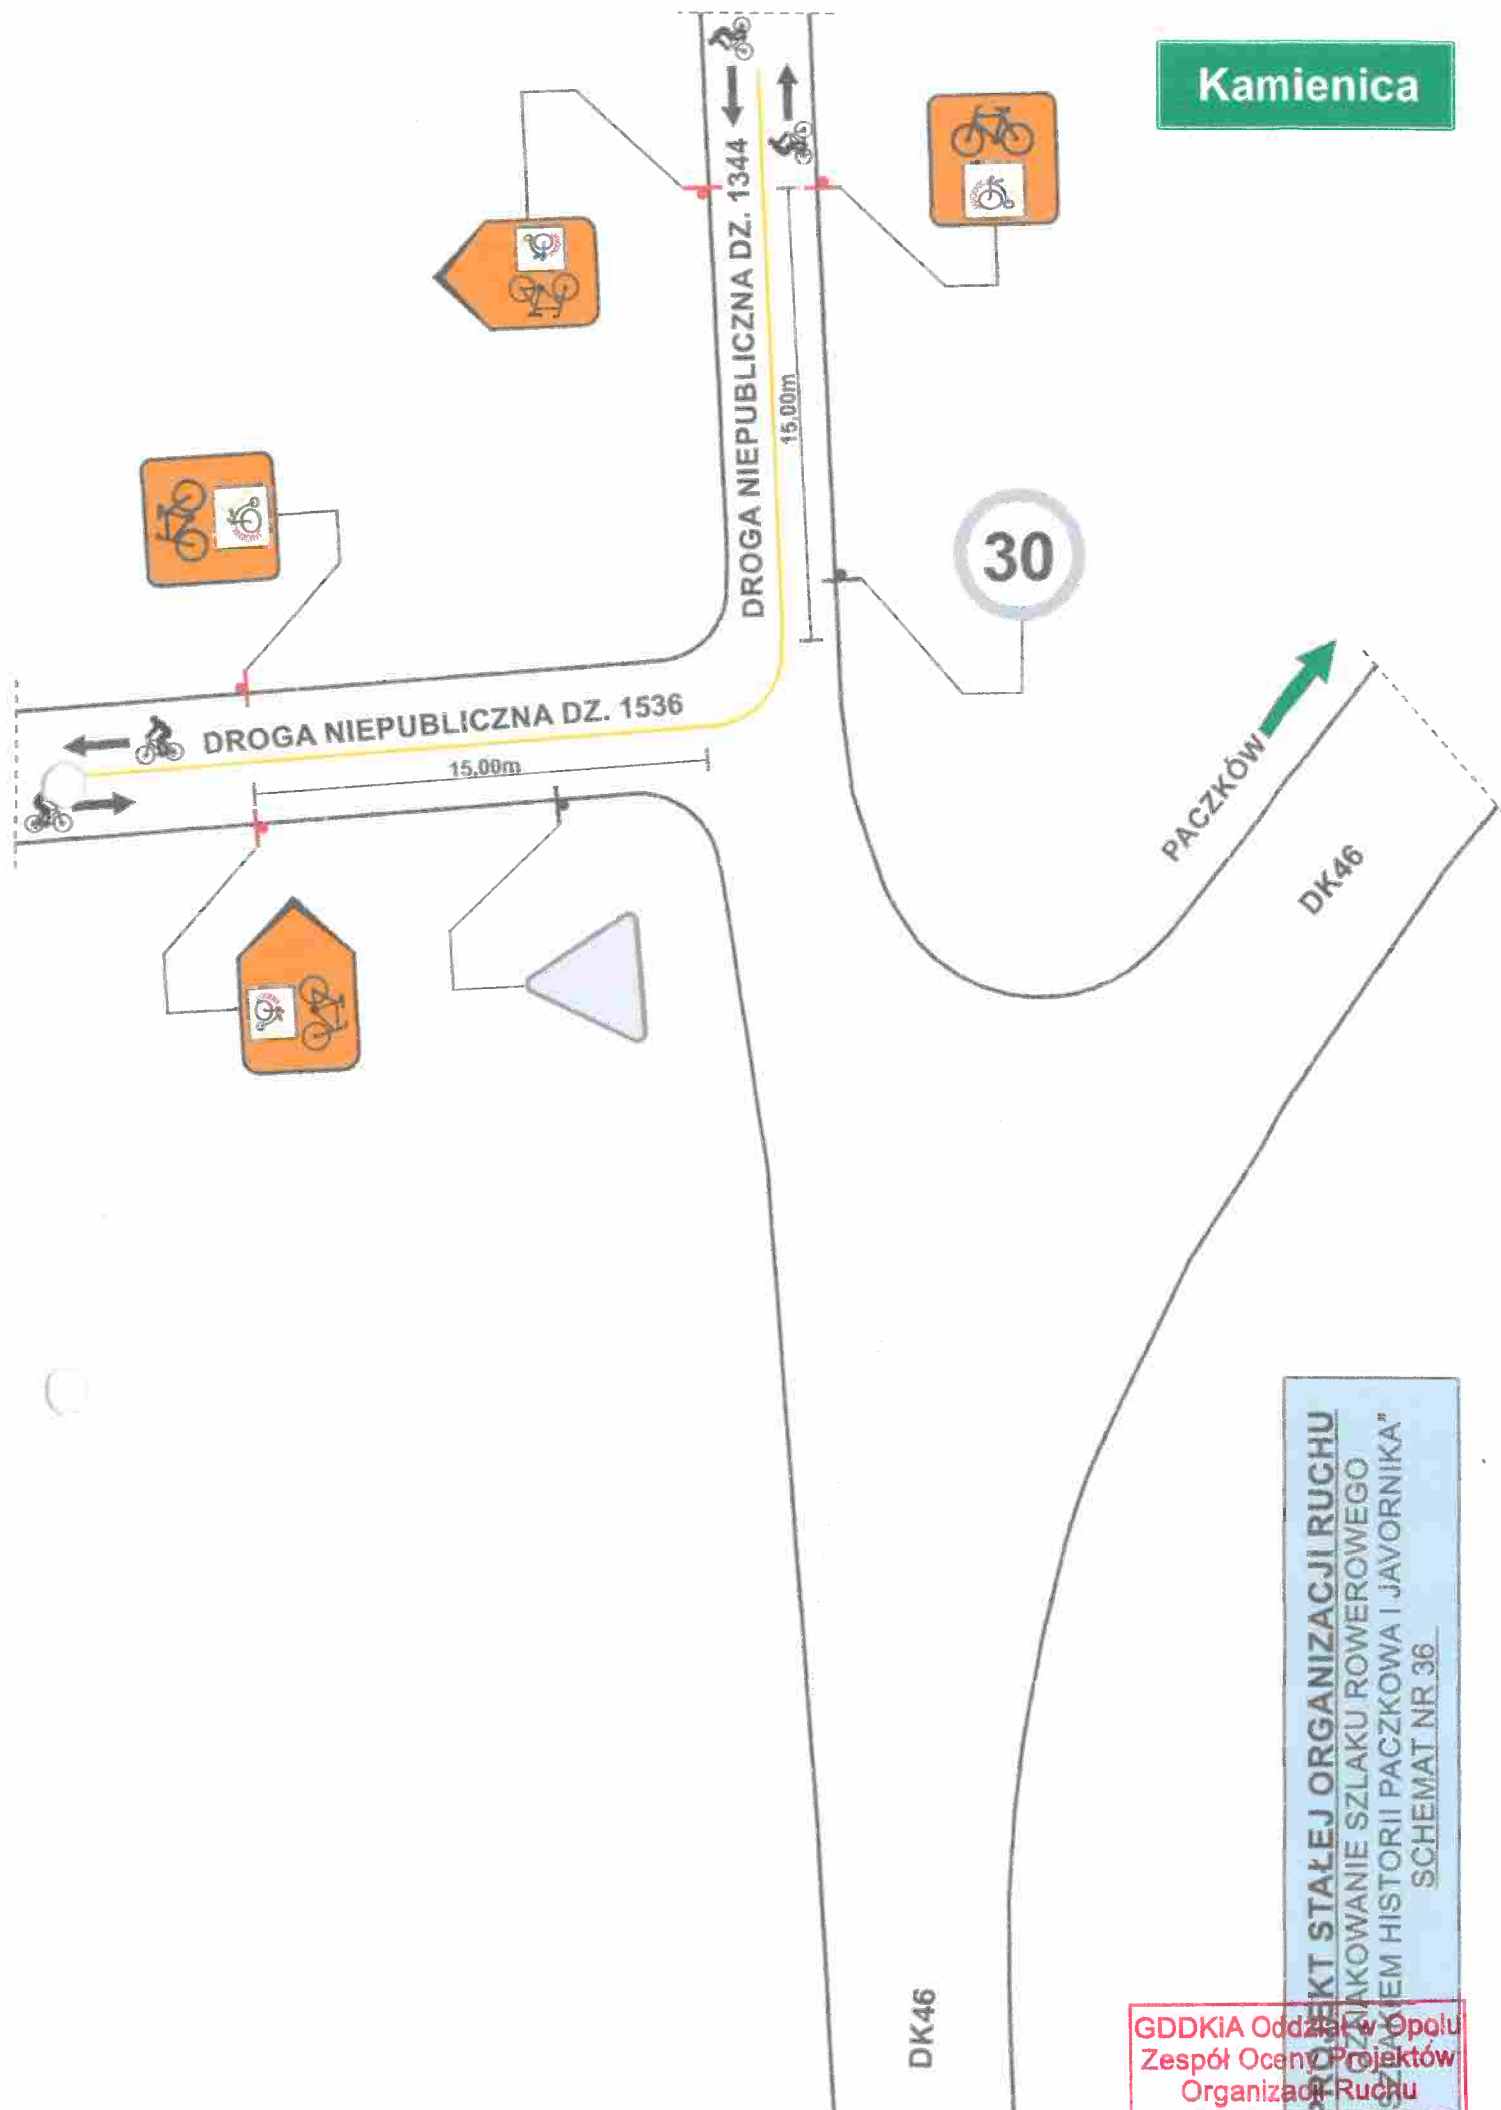


**PROJEKT STAŁEJ ORGANIZACJI RUCHU
SZKOLNIAWIE SZLAKU ROWEROWEGO
SZKOLENIEM HISTORII PACZKOWA I JAWORNIKA”
SCHEMAT NR 36**

GDDKiA Oddział w Opolu
Zespół Oceny Projektów
Organizacji Ruchu

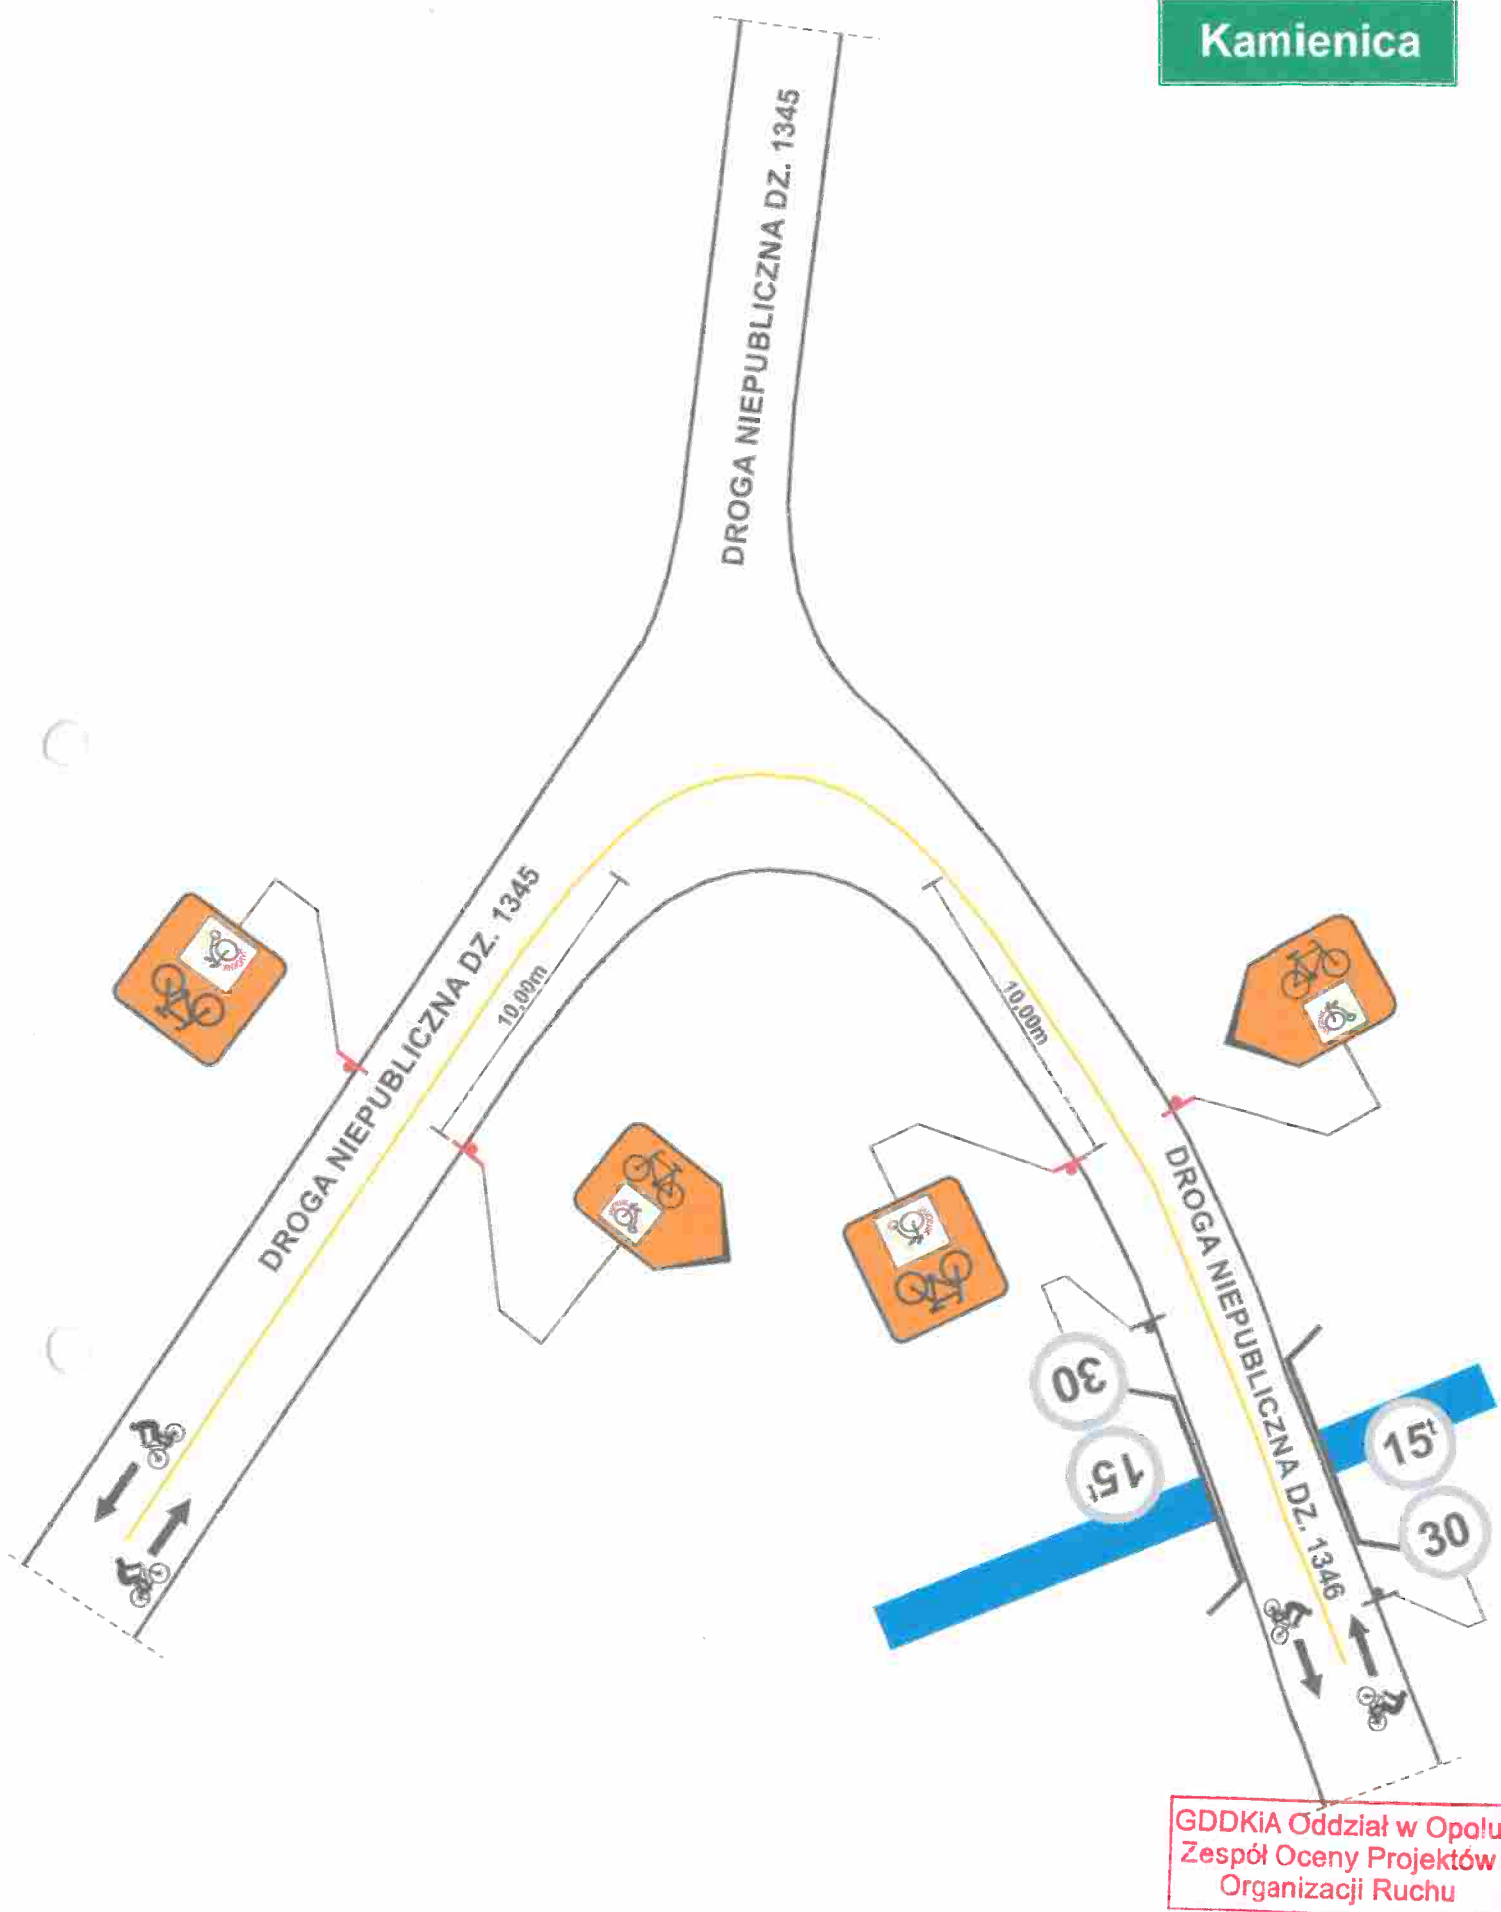


PROJEKT STAŁEJ ORGANIZACJI RUCHU
 OZNAKOWANIE SZŁAKU ROWEROWEGO
 „SZŁAKIEM HISTORII PACZKOWA I JAVORNIKA”
 SCHEMAT NR 37

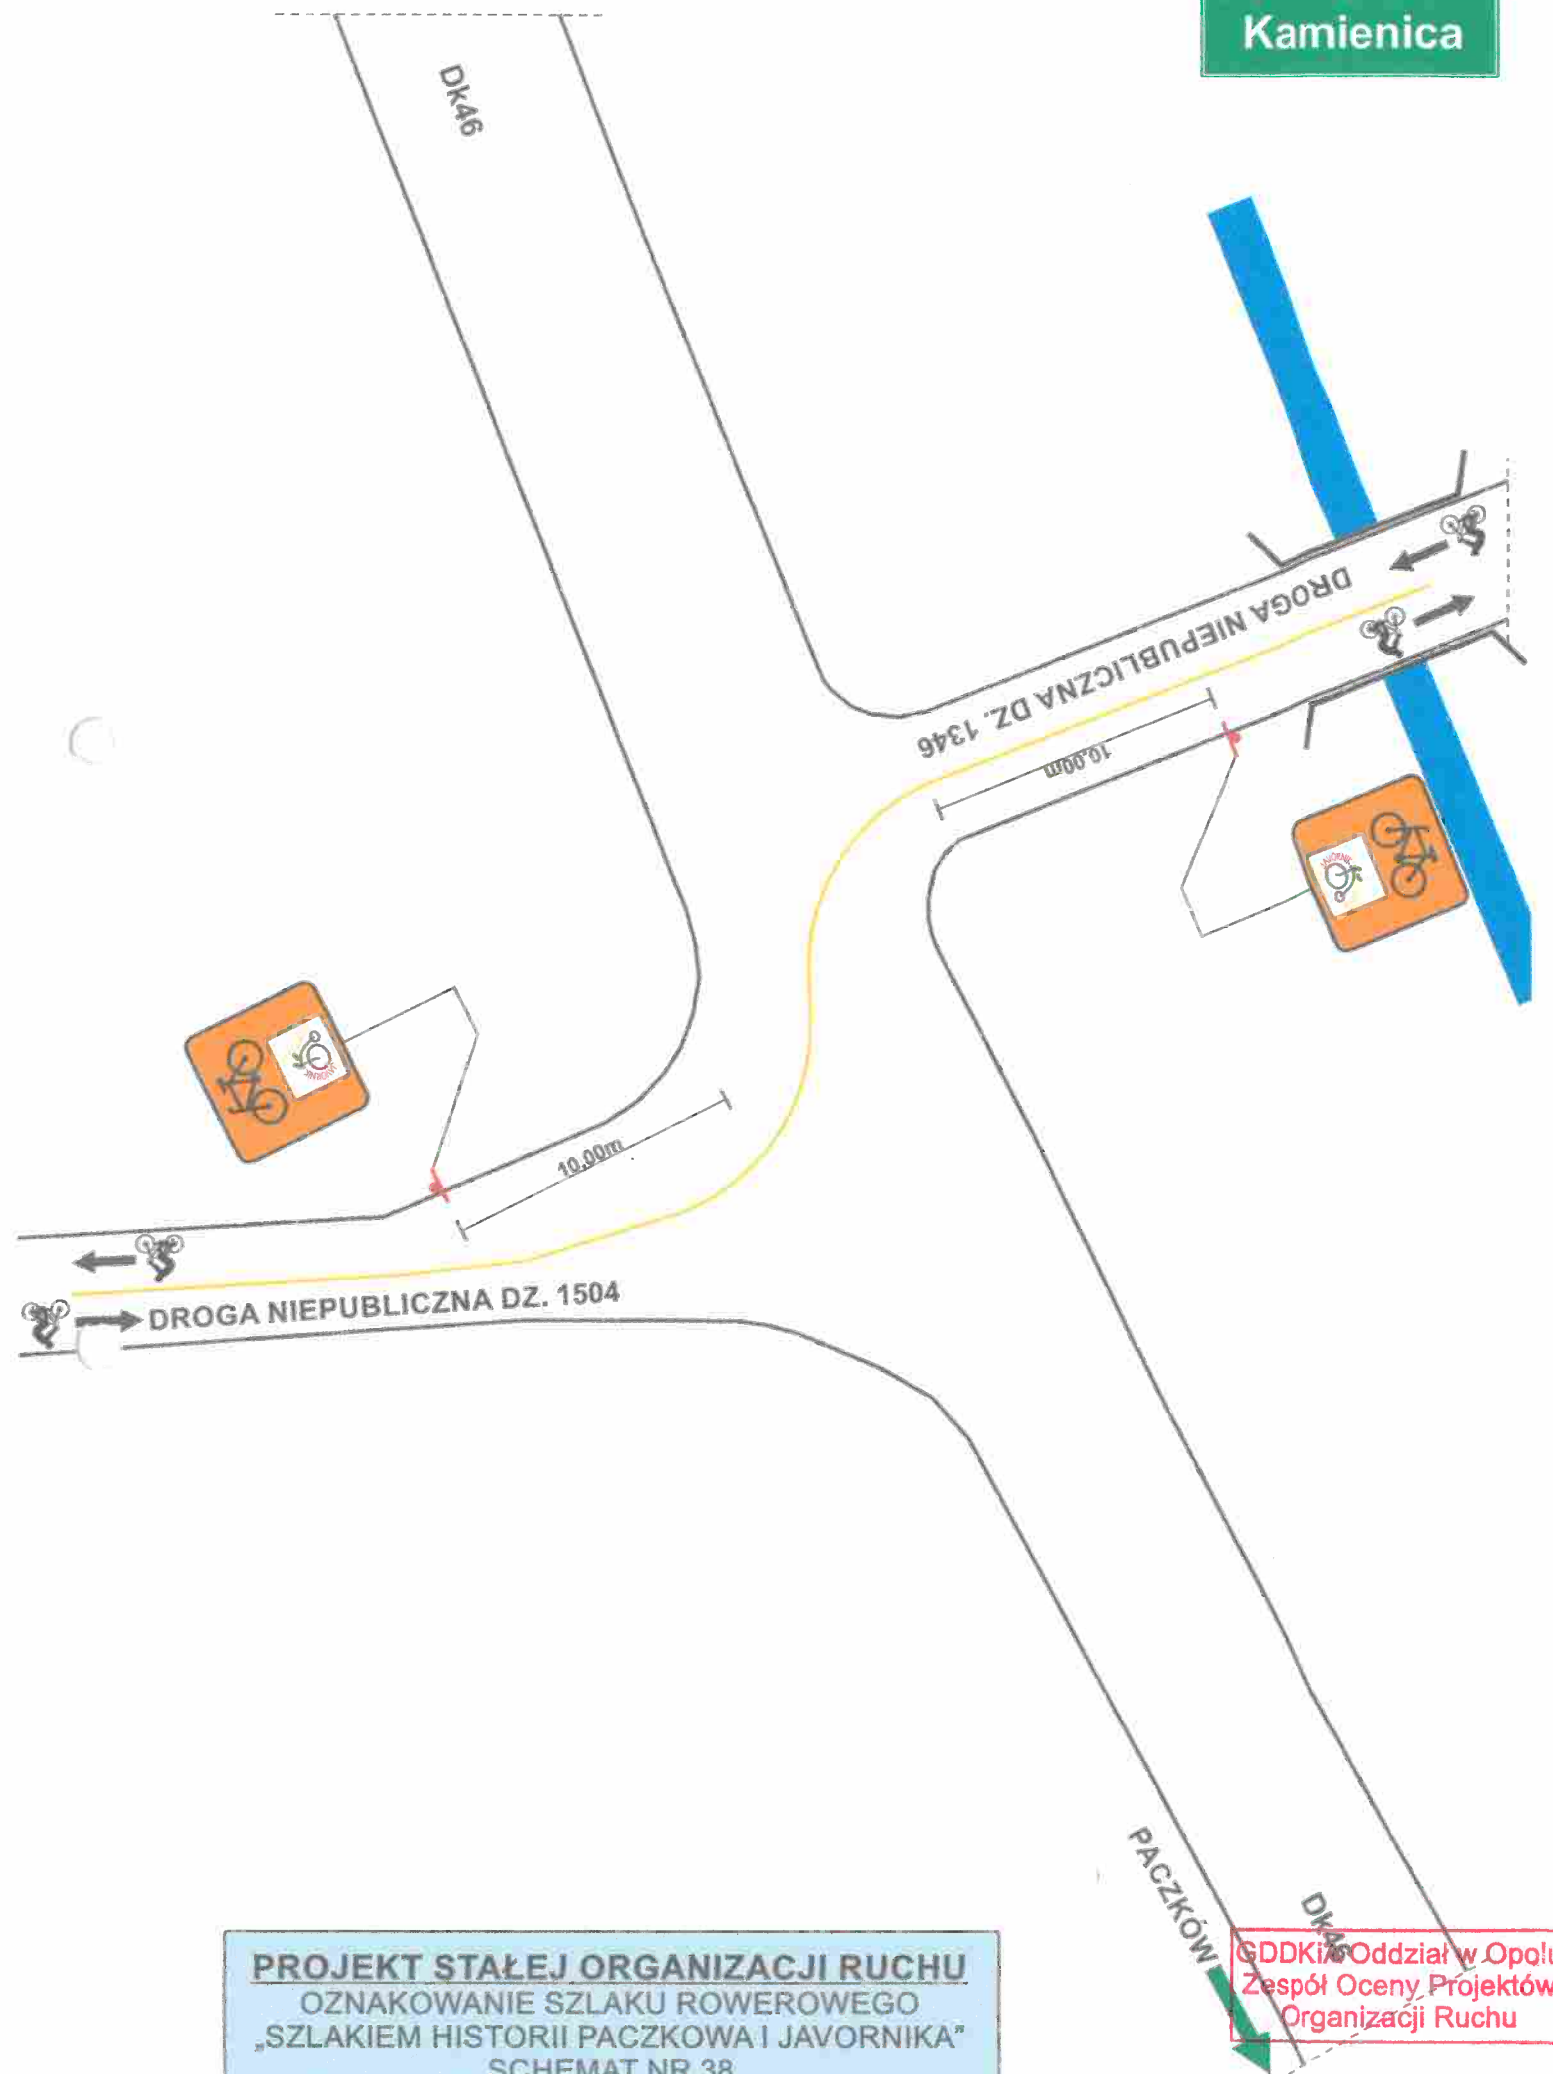


PROJEKT STAŁEJ ORGANIZACJI RUCHU
OZNAKOWANIE SZLAKU ROWEROWEGO
„SZLAKIEM HISTORII PACZKOWA I JAVORNIKA”
SCHEMAT NR 38

GDDKiA Oddział w Opolu
Zespół Oceny Projektów
Organizacji Ruchu

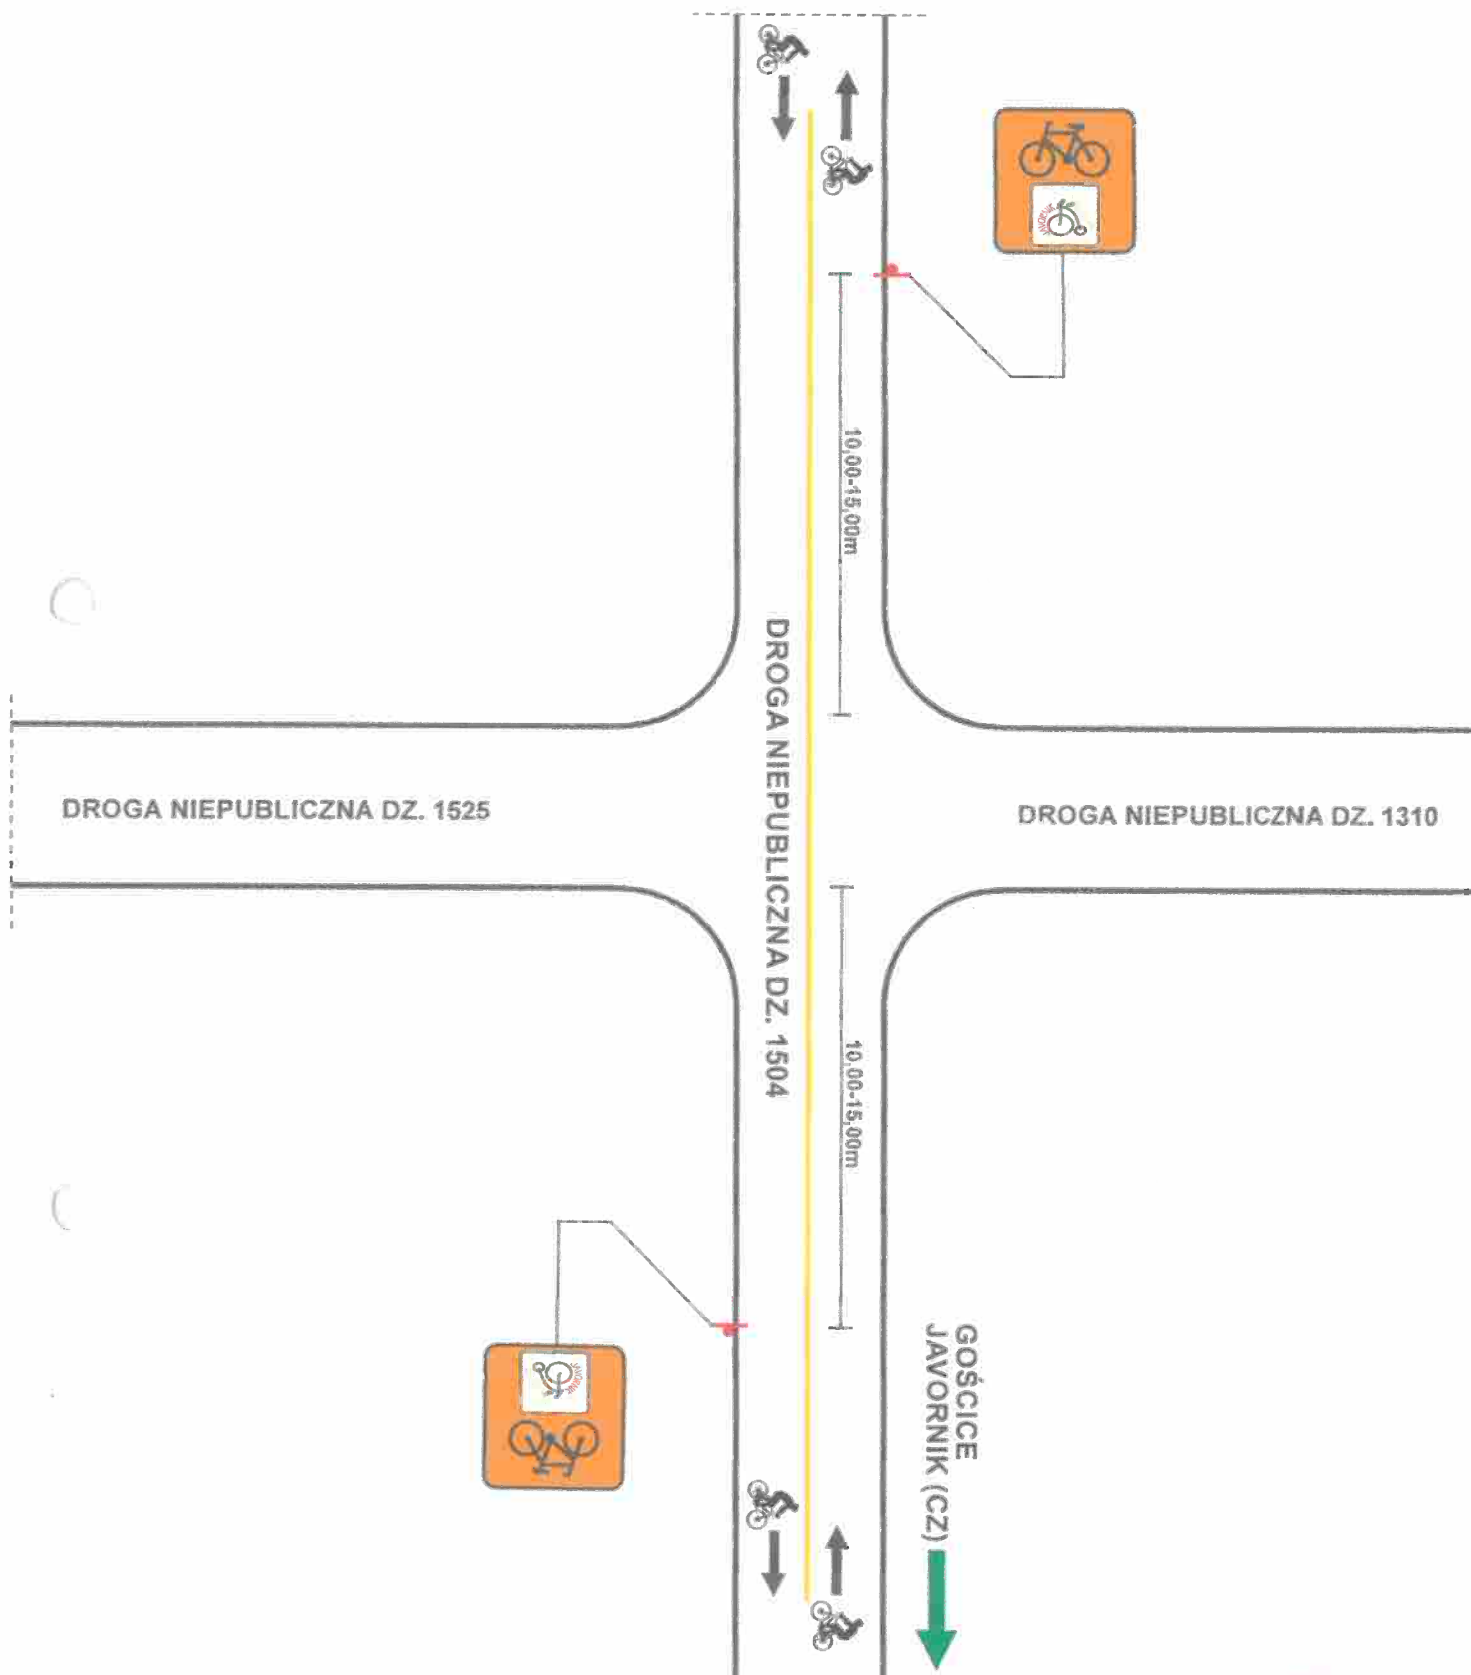


GDDKiA Oddział w Opo!u
Zespół Oceny Projektów
Organizacji Ruchu


PROJEKT STAŁEJ ORGANIZACJI RUCHU
OZNAKOWANIE SZLAKU ROWEROWEGO
„SZLAKIEM HISTORII PACZKOWA I JAVORNIKA”
SCHEMAT NR 39

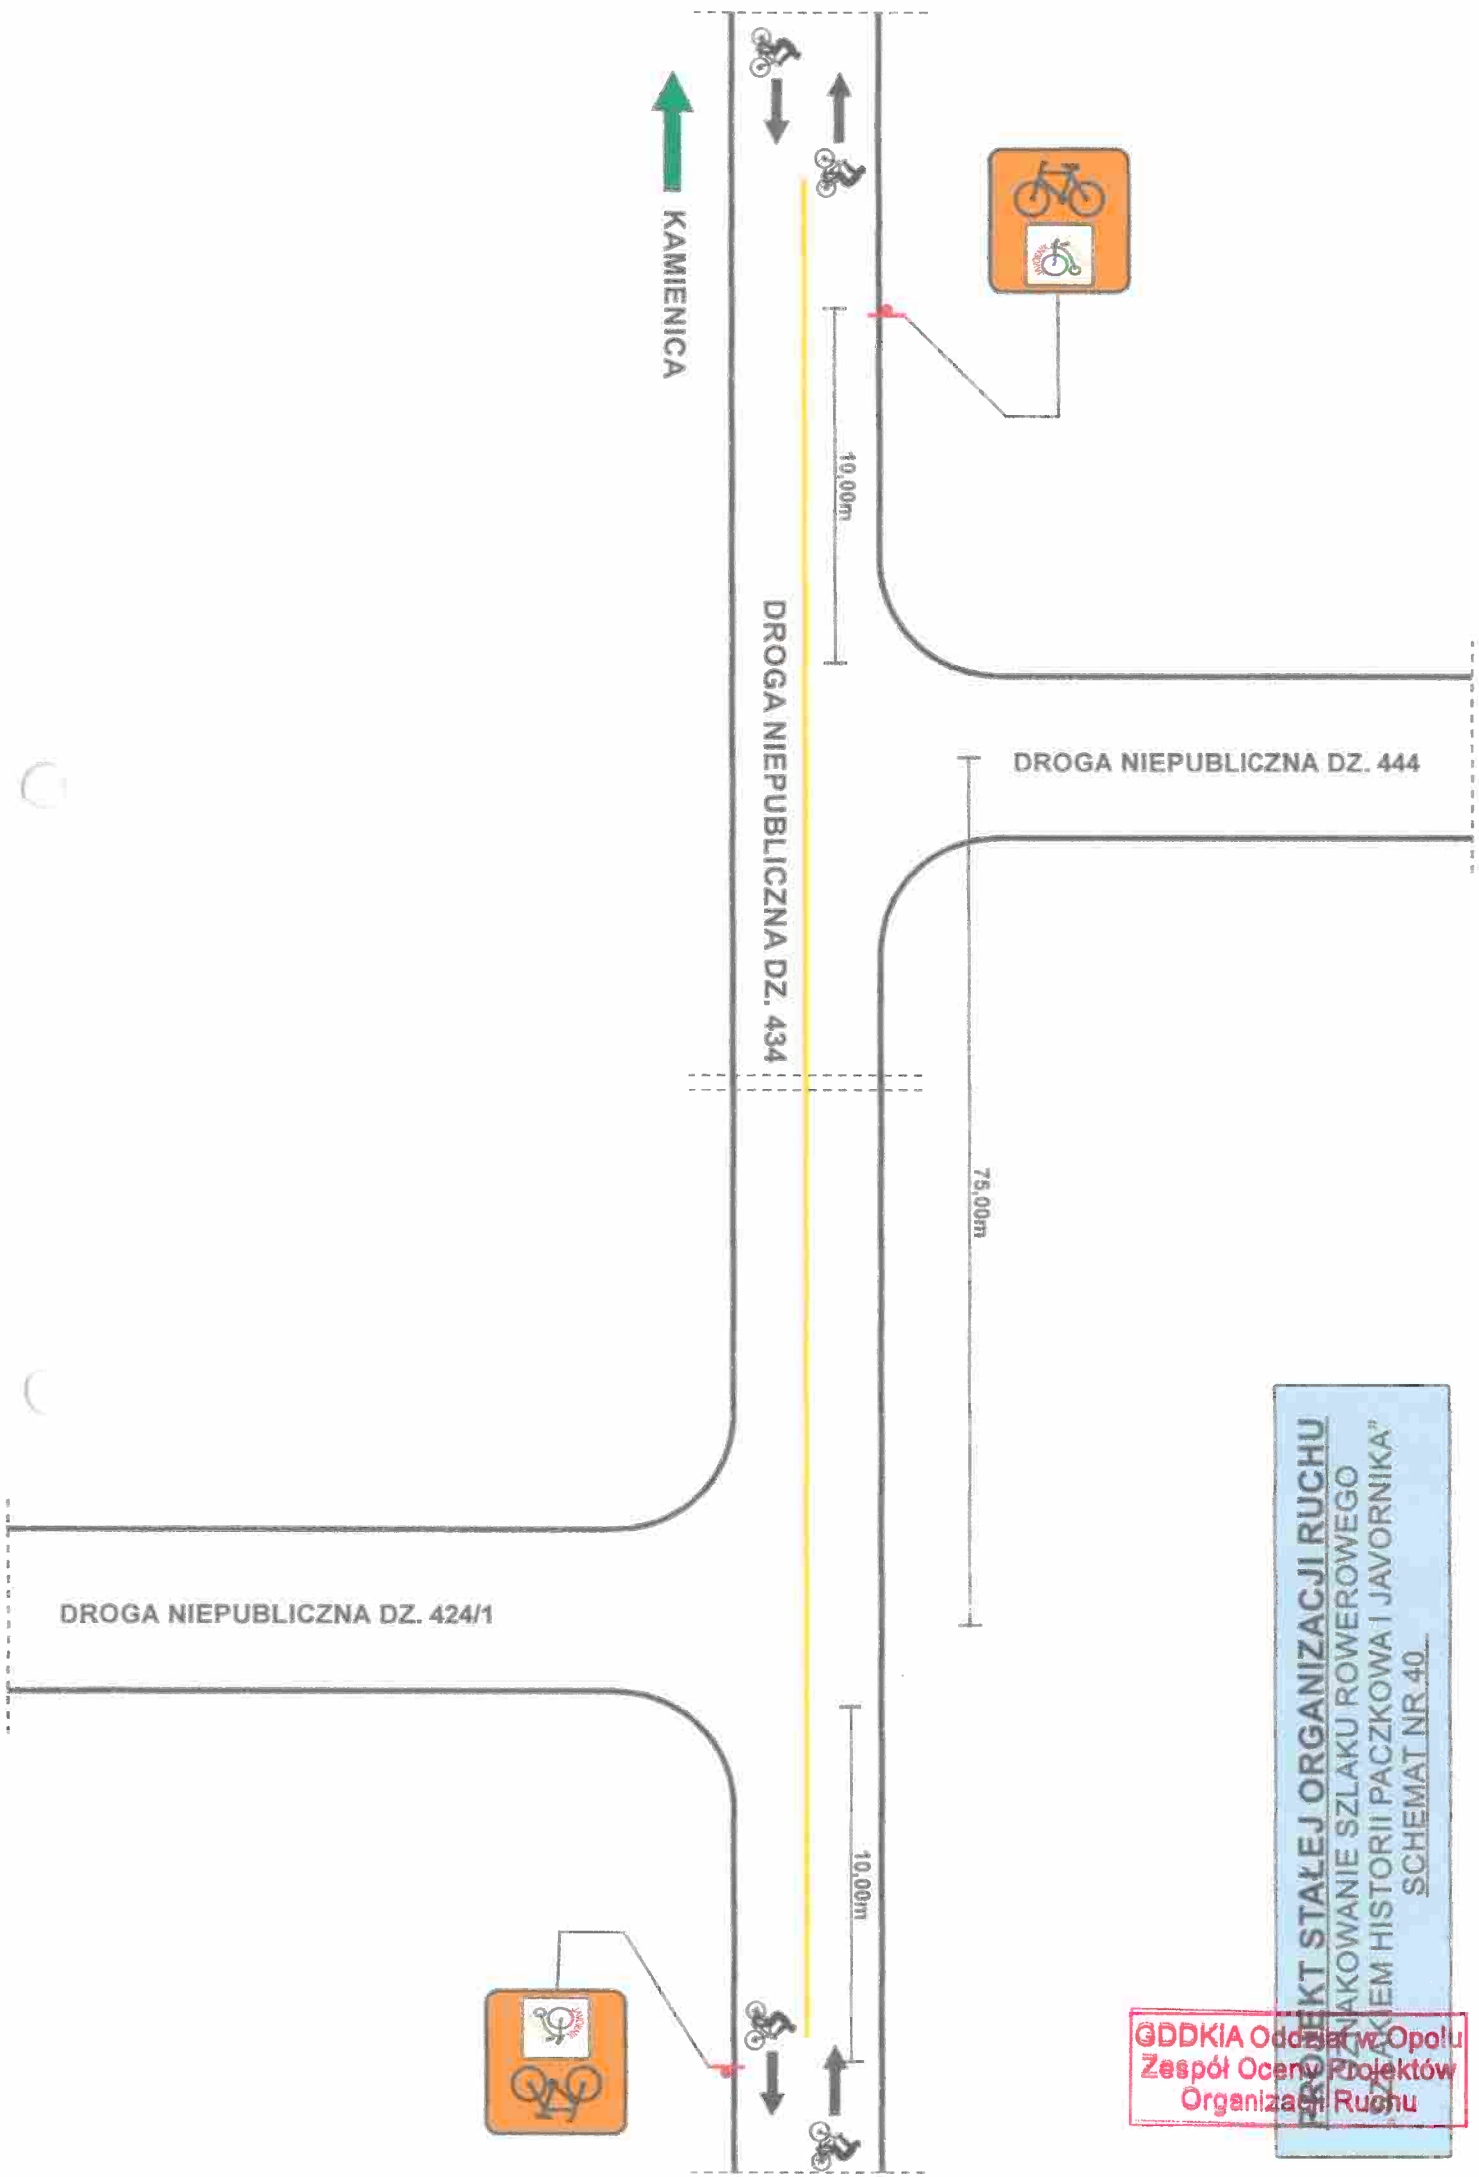


PROJEKT STAŁEJ ORGANIZACJI RUCHU
ZNAKOWANIE SZŁAKU ROWEROWEGO
SZlakiem Historii Paczkowa i Javornika
SCHEMAT NR 40

GDDKIA Oddział w Opolu
Zespół Oceny Projektów
Organizacji Ruchu

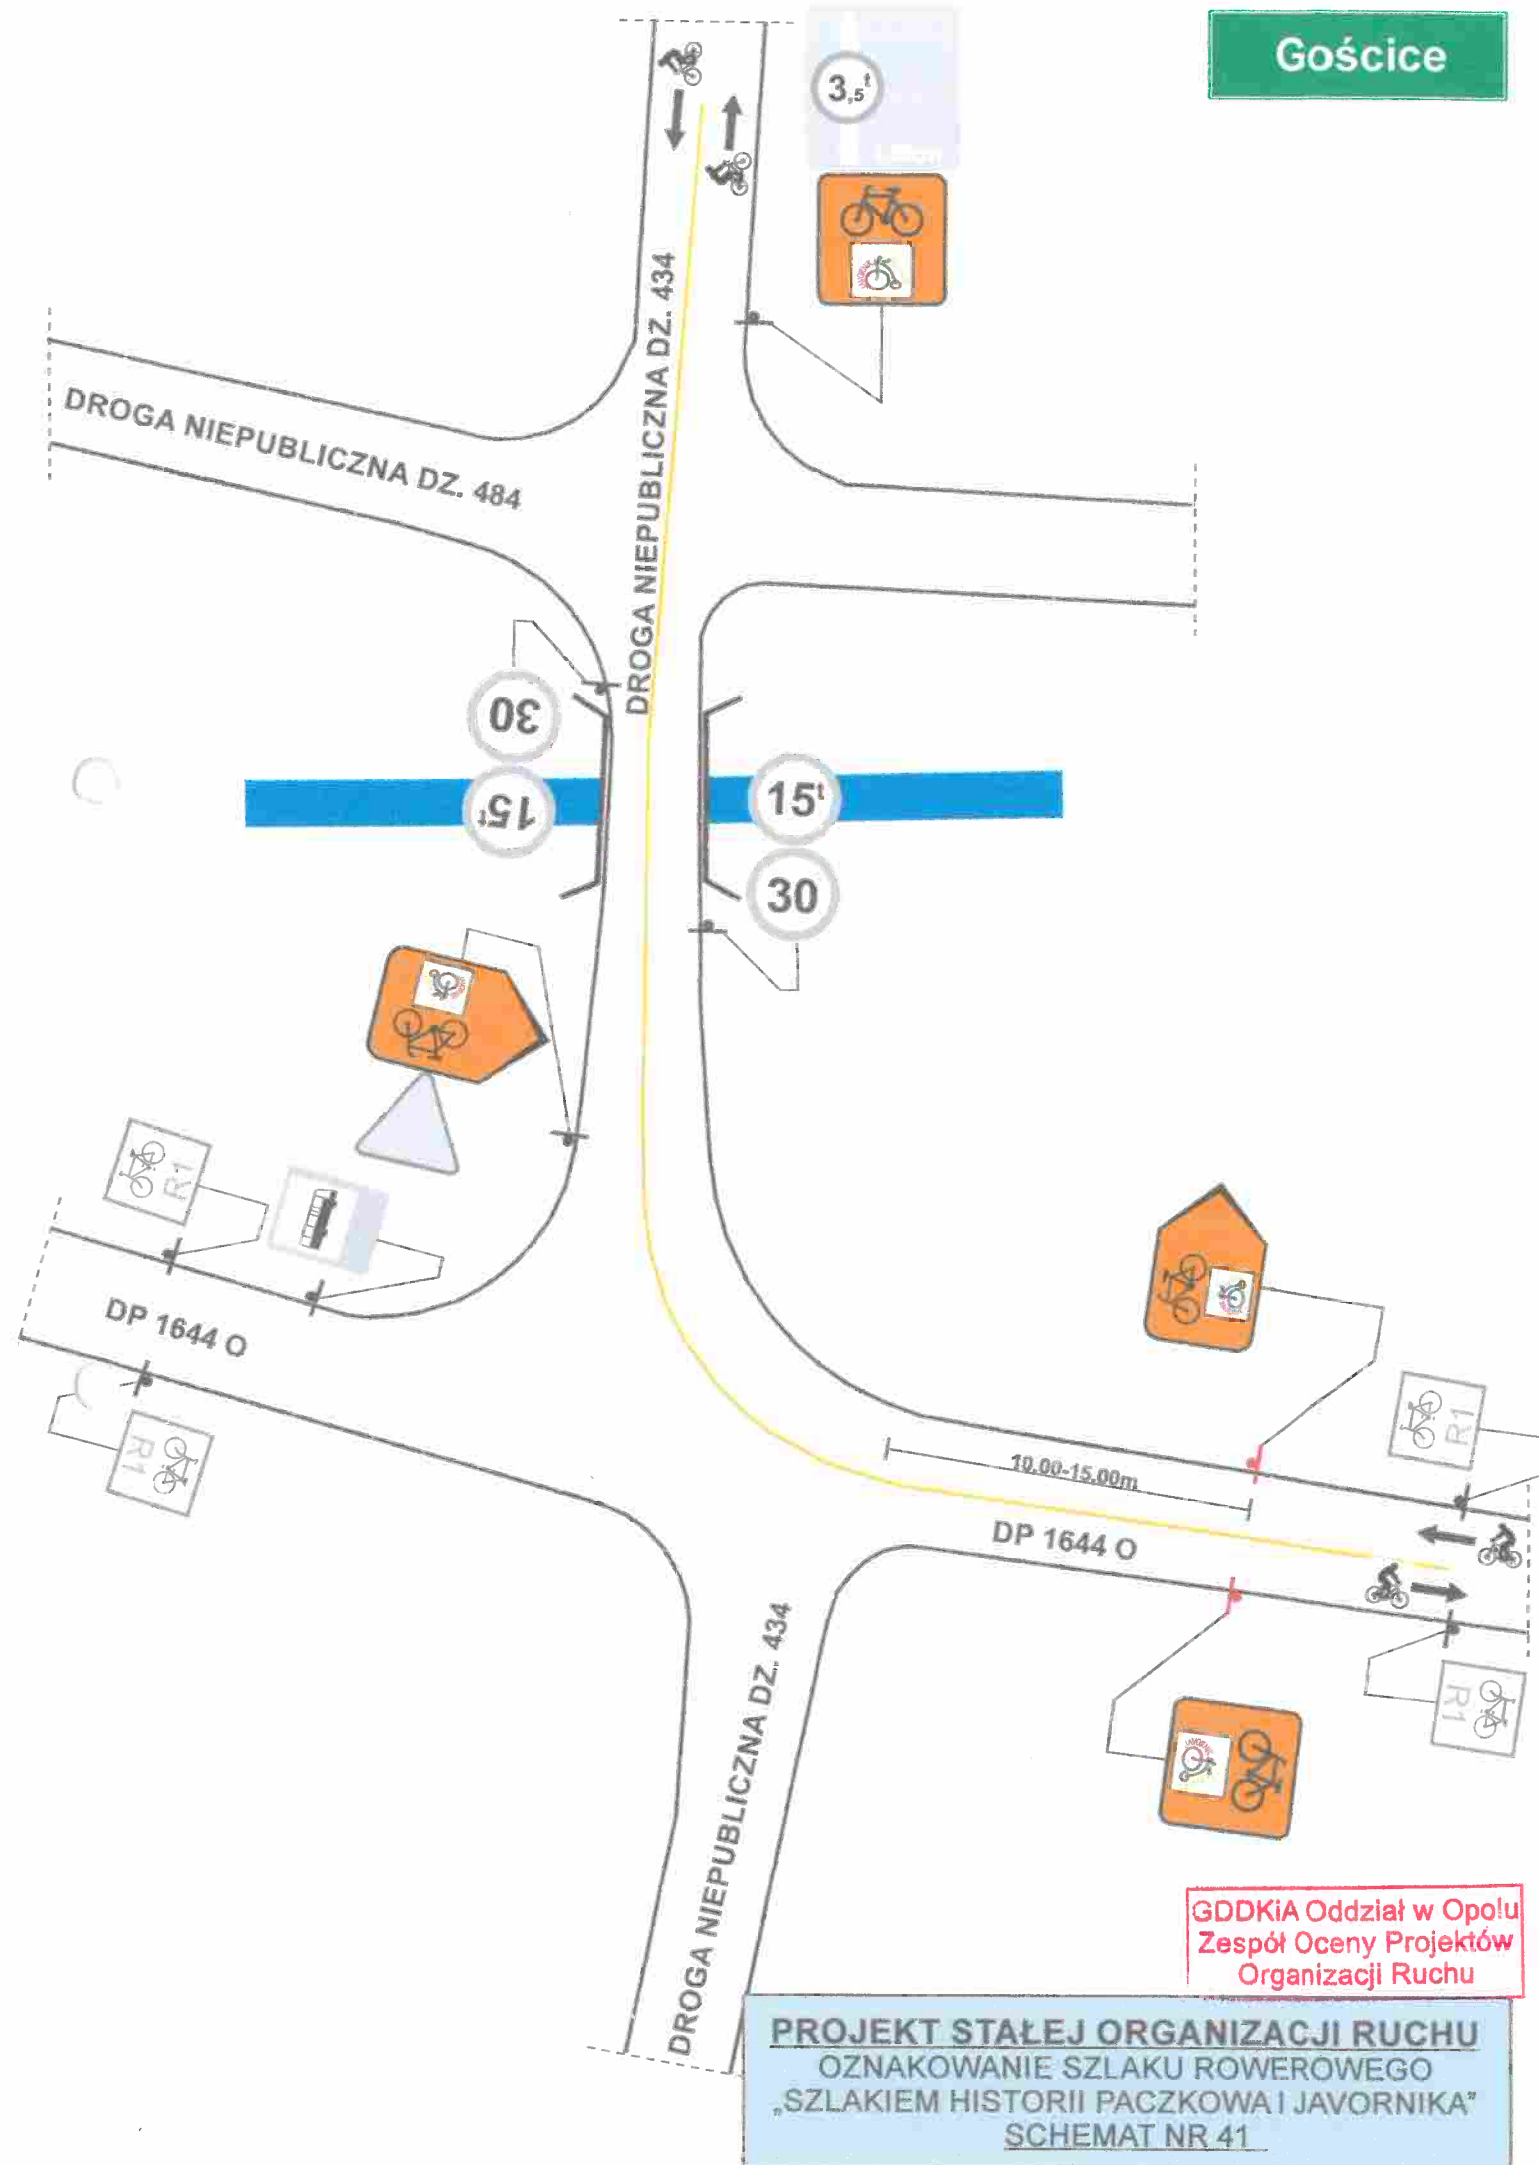


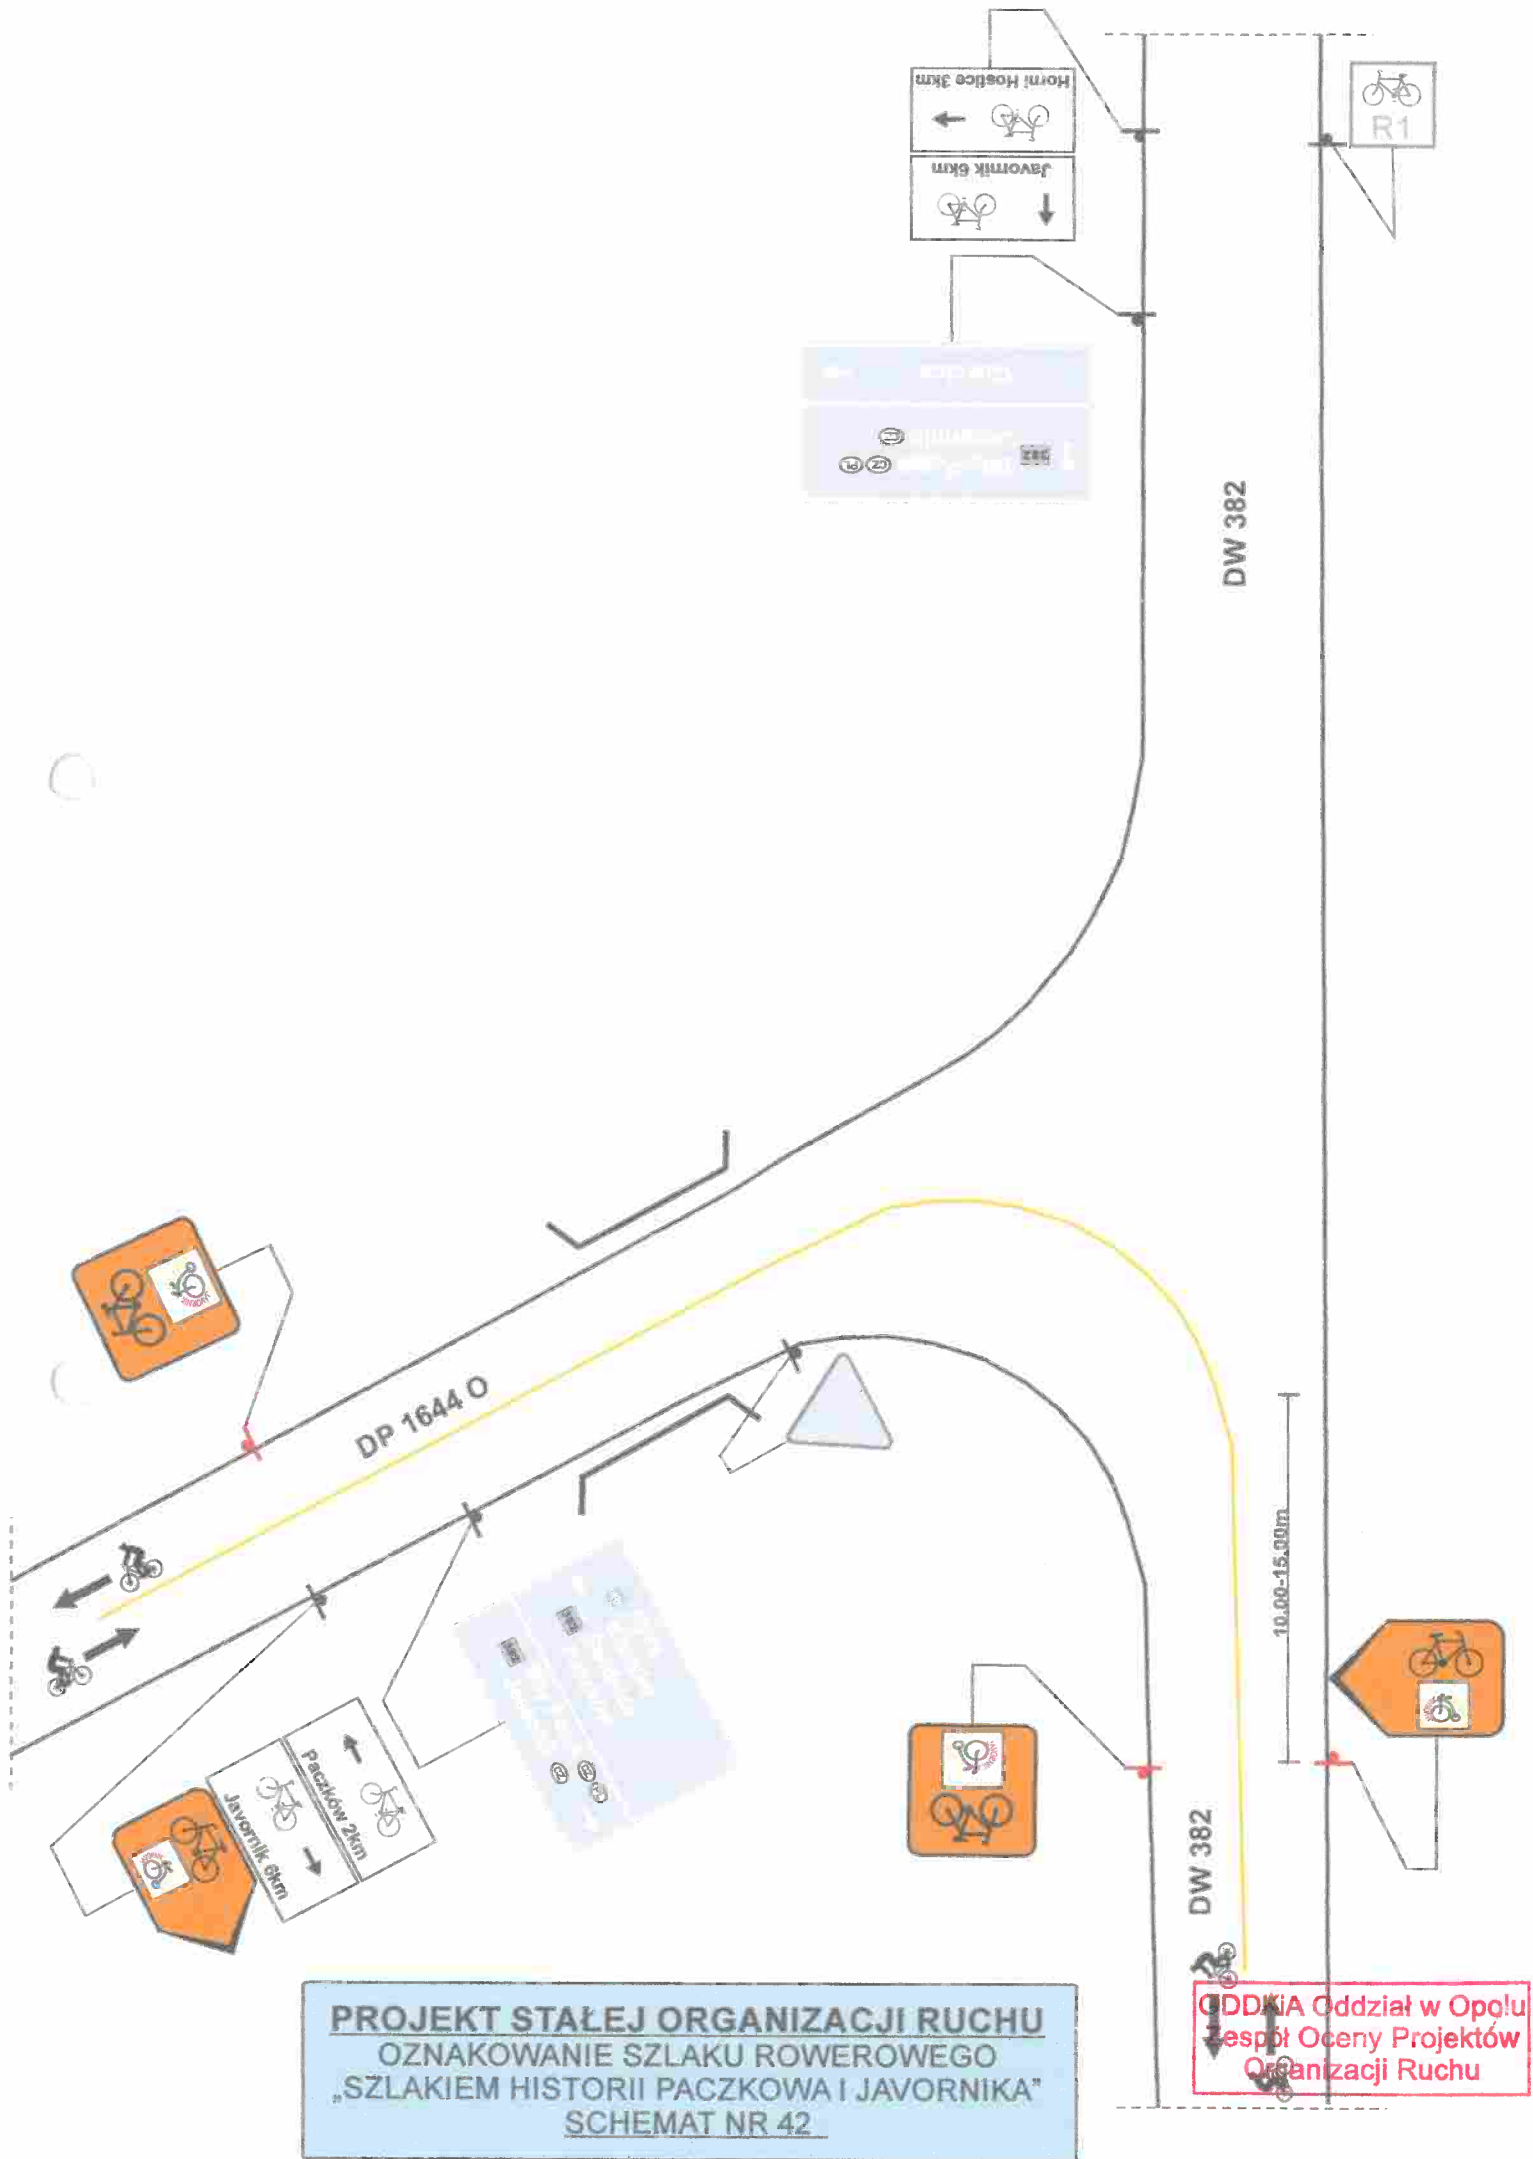


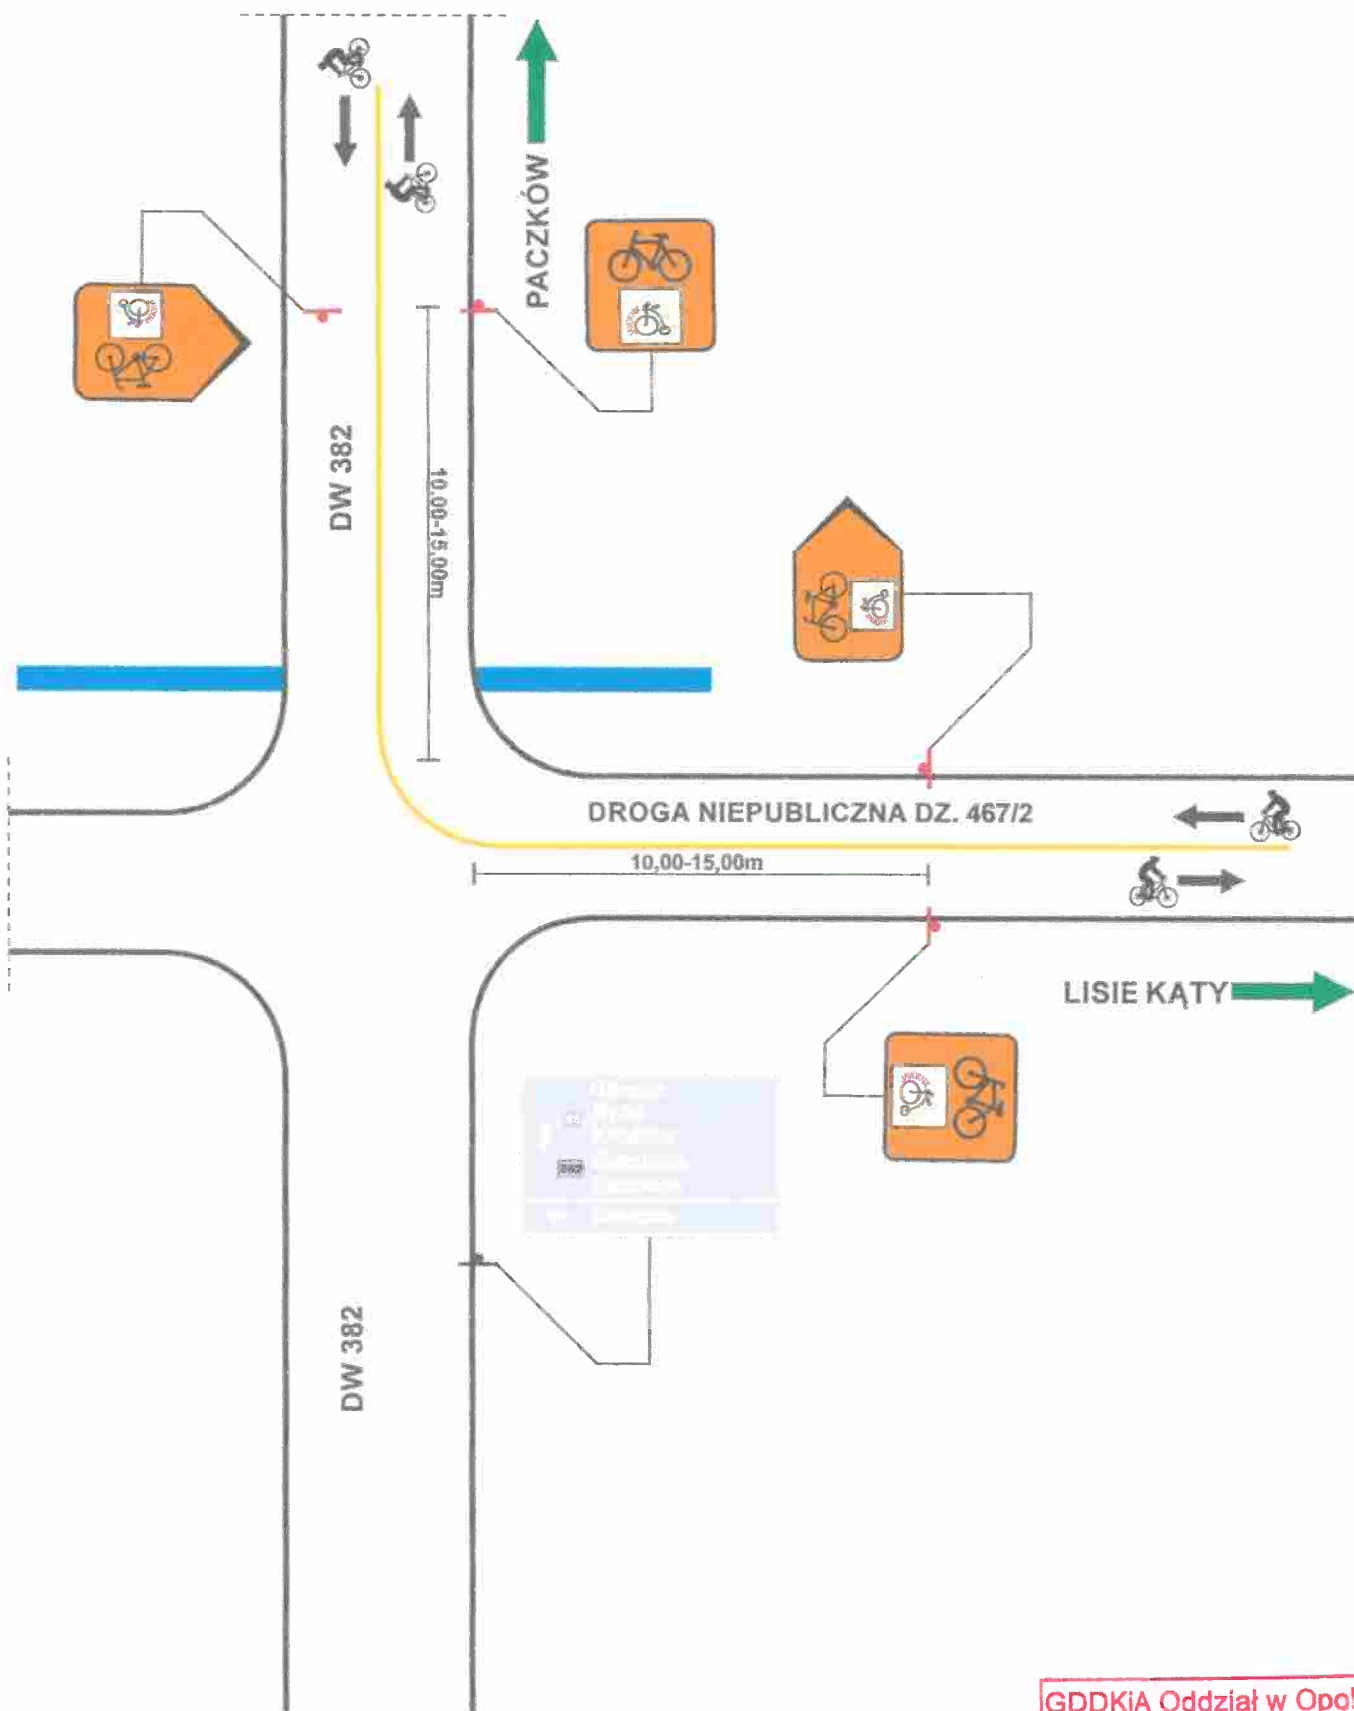

GDDKiA Oddział w Opolu
Zespół Oceny Projektów
Organizacji Ruchu


PROJEKT STAŁEJ ORGANIZACJI RUCHU
OZNAKOWANIE SZLAKU ROWEROWEGO
„SZLAKIEM HISTORII PACZKOWA I JAVORNIKA”
SCHEMAT NR 43

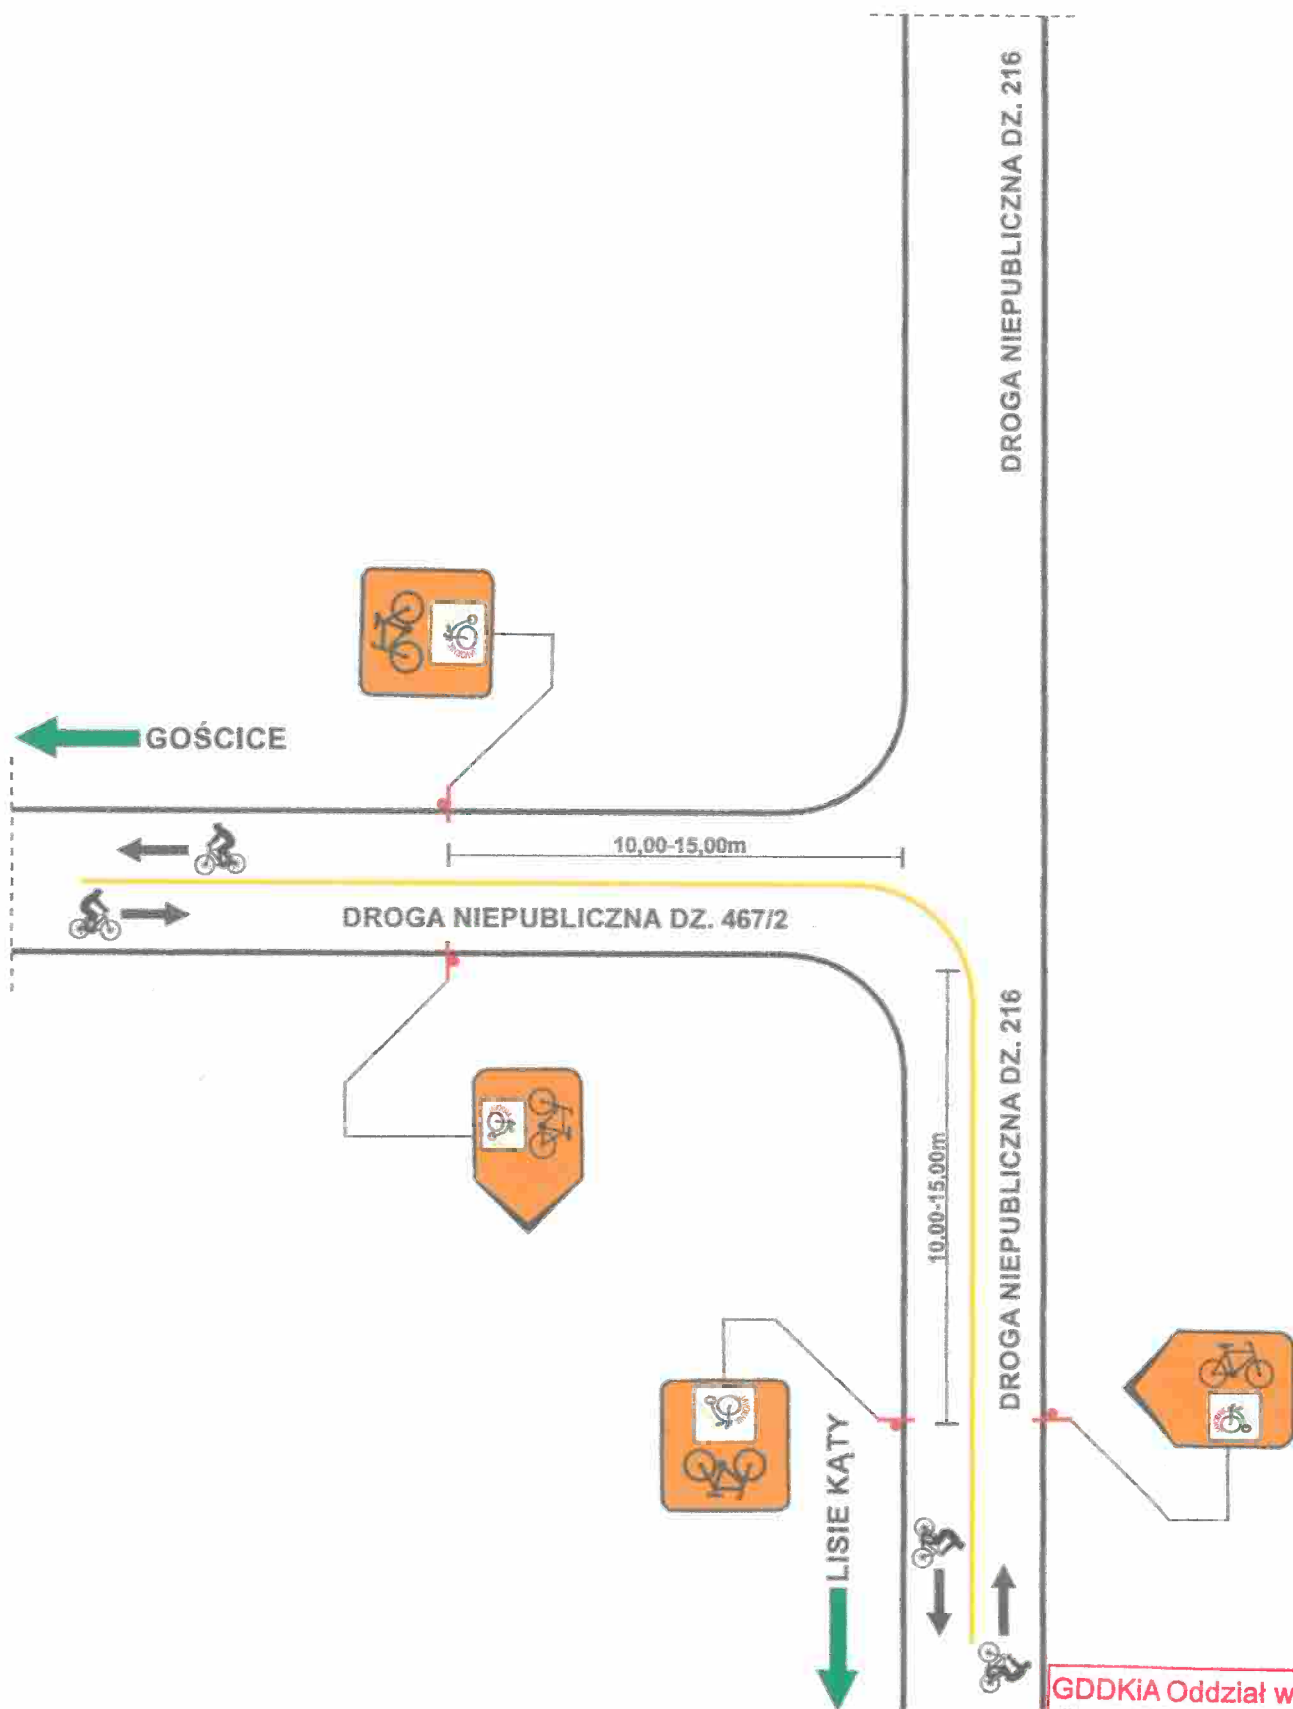

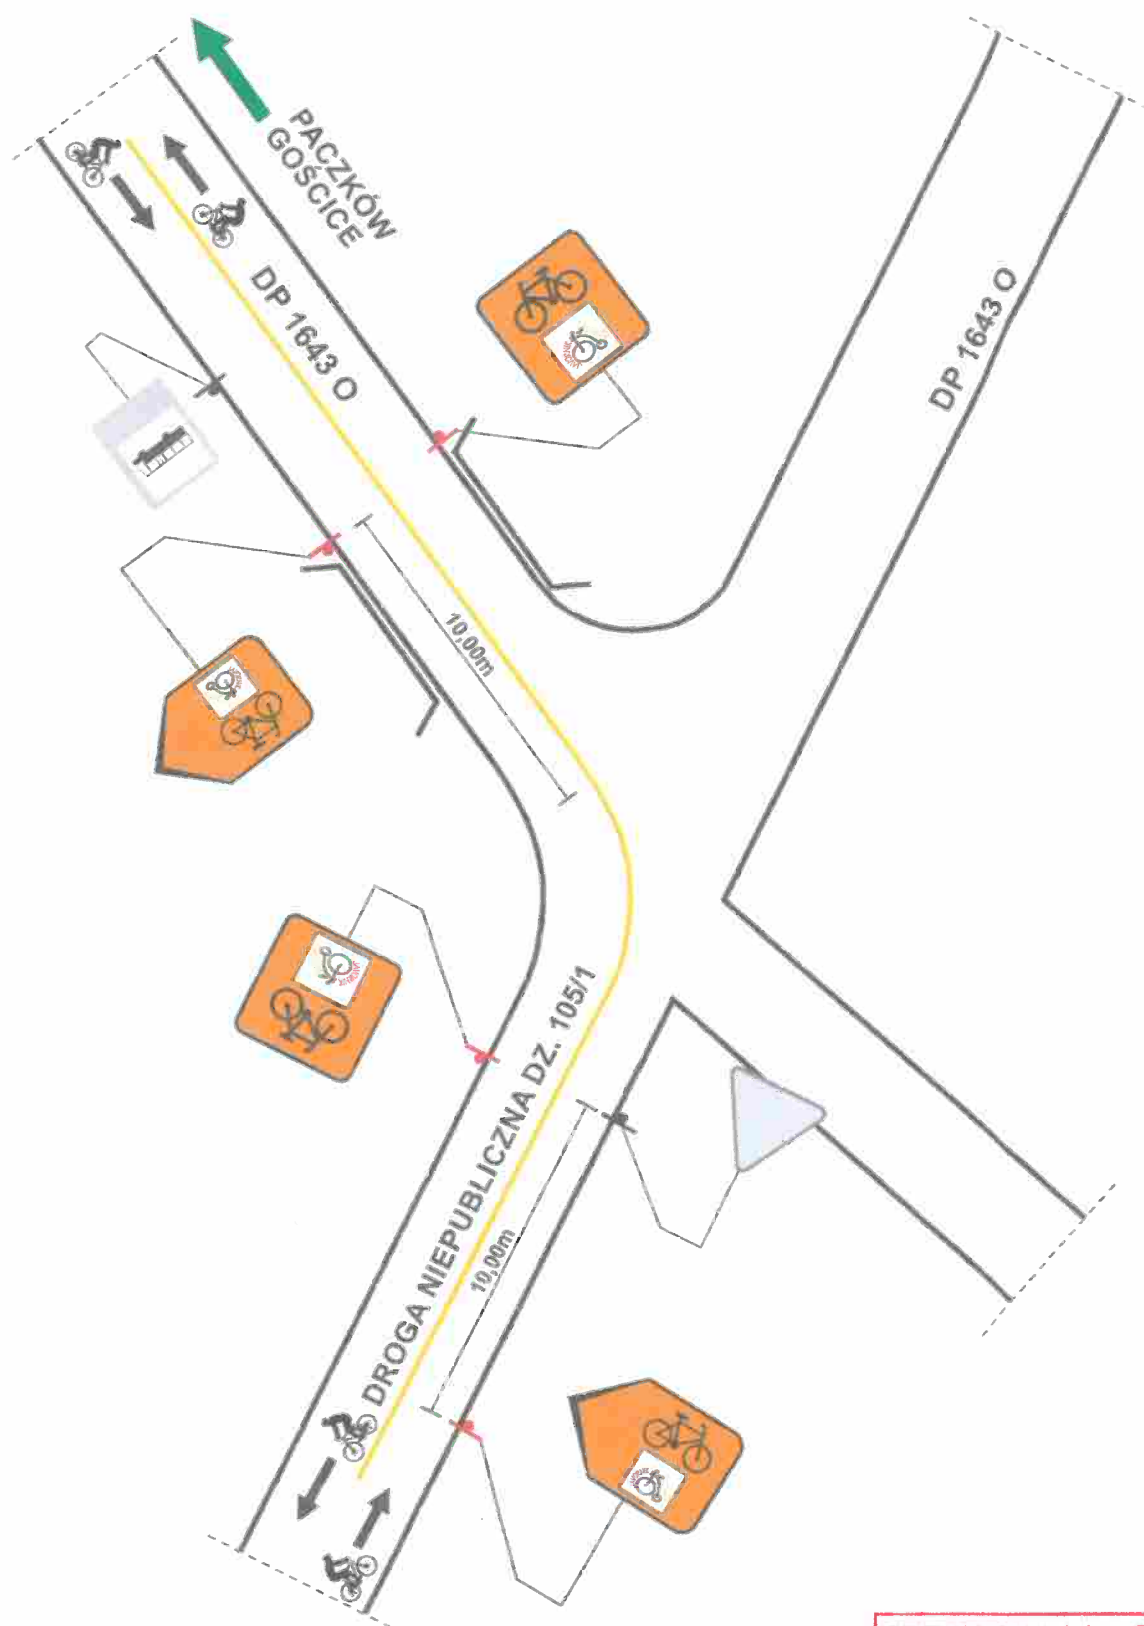

GDDKiA Oddział w Opolu
Zespół Oceny Projektów
Organizacji Ruchu

PROJEKT STAŁEJ ORGANIZACJI RUCHU
OZNAKOWANIE SZLAKU ROWEROWEGO
„SZLAKIEM HISTORII PACZKOWA I JAVORNIKA”
SCHEMAT NR 45

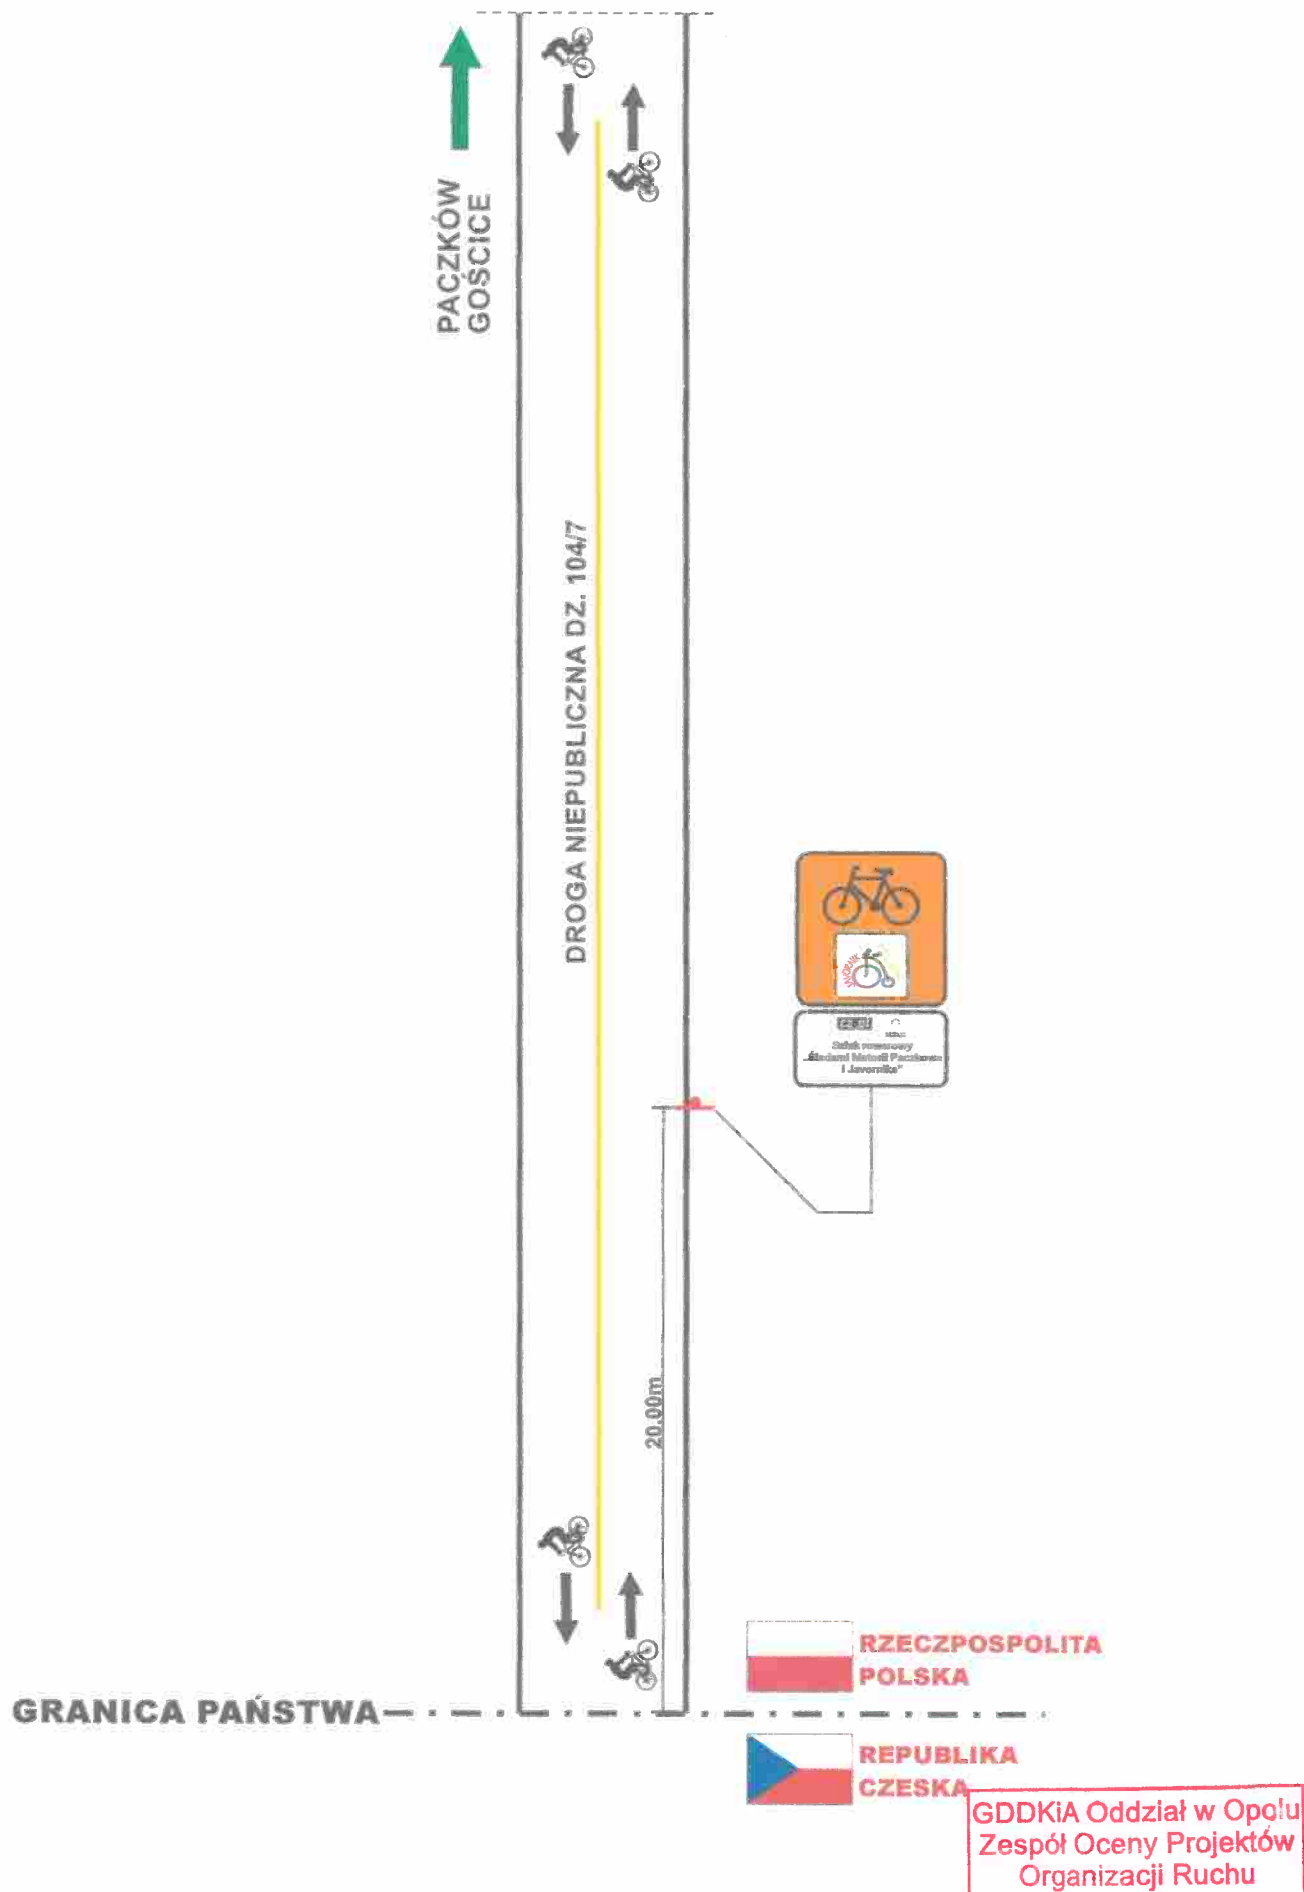

PROJEKT STAŁEJ ORGANIZACJI RUCHU
OZNAKOWANIE SZLAKU ROWEROWEGO
„SZLAKIEM HISTORII PACZKOWA I JAVORNIKA”
SCHEMAT NR 46