
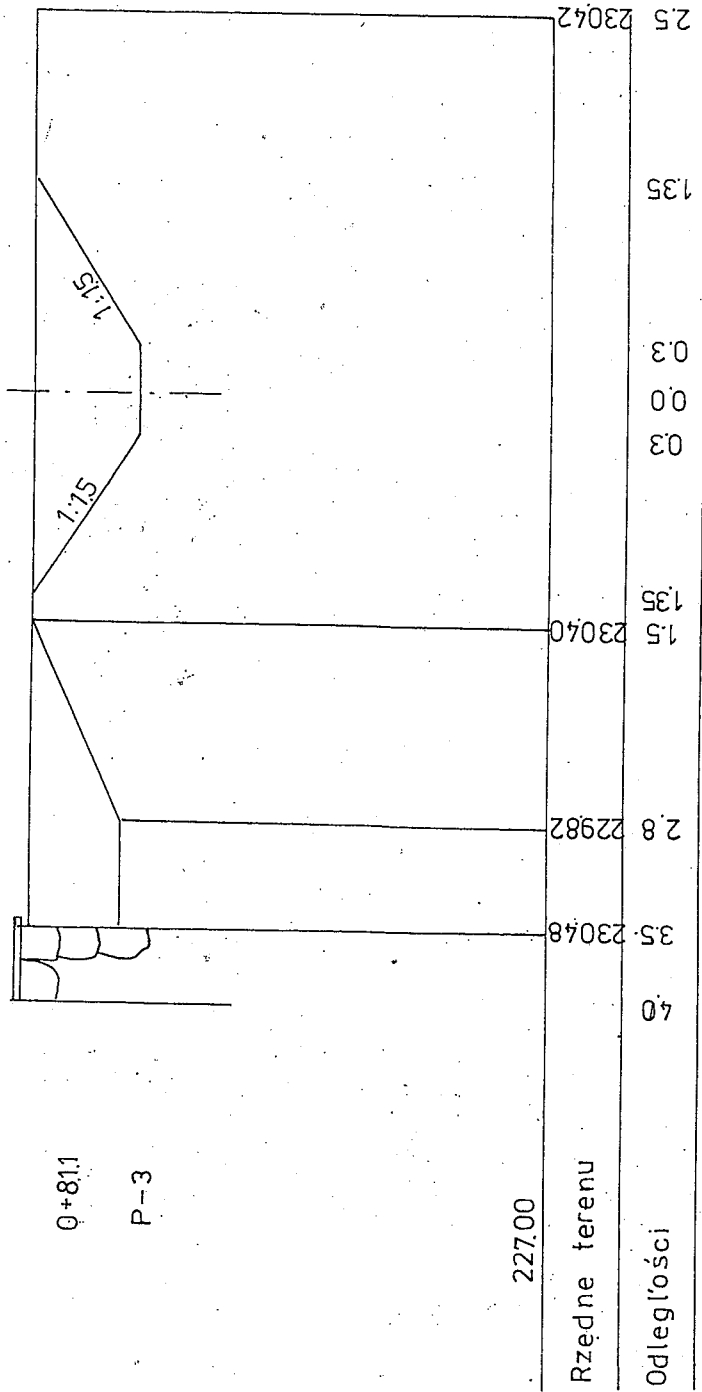
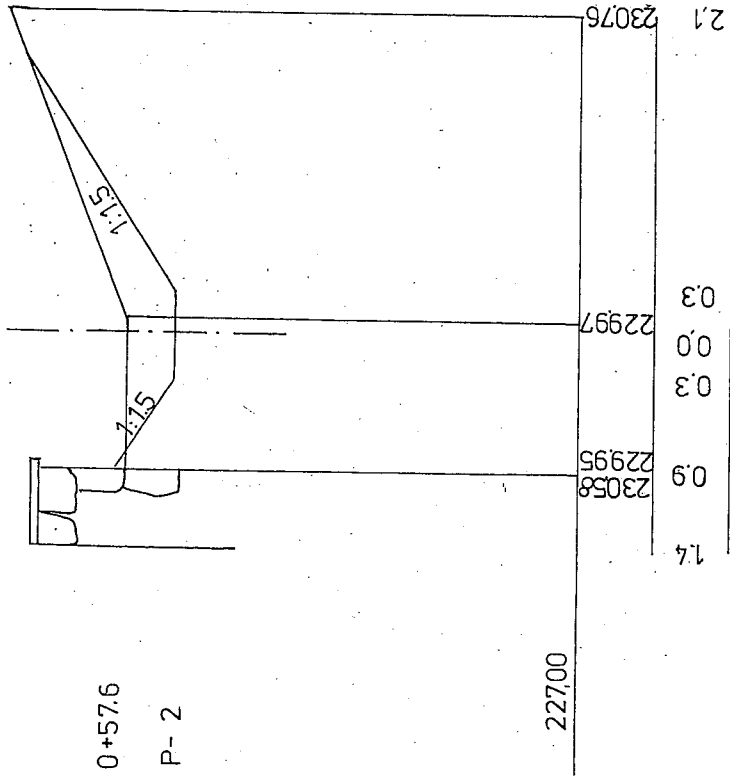


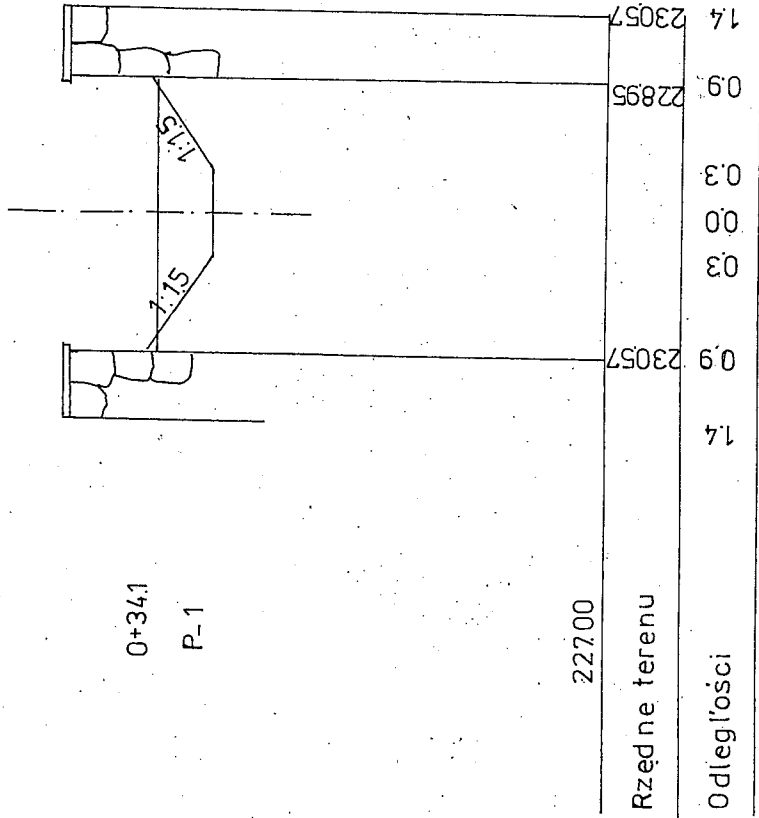

Projekt.	inż. H. Hryniuk ul. Nowożytna 48 48-300 Nysa Upr. bud. 5151/154/157-158/159 Nr ewid. 151/82/0p	inż. HENRYK HRYSIAŁA ul. Nowożytna 48 48-300 Nysa Inwestor Nr ewid. 151/82/0p	Skala 1:50	Stadium	DT
	Gmina Paczków Rynek I 48 – 370 Paczków				
Nazwisko	Podpis	Objekt			
ZAKŁAD PROJEKTOWO-WYKONAWCZY NYS		Kompleksowe rozwiązanie przepływu wód przez zabudowania dawnego młyn w Dziewiętlicach			
		Nazwa rys:			
		Przekroje poprzeczne przebudowywanego rowu melioracyjnego R-J 2			
		Nr rysunku			