



A - A

właz $\varnothing 60$ klasy A 15

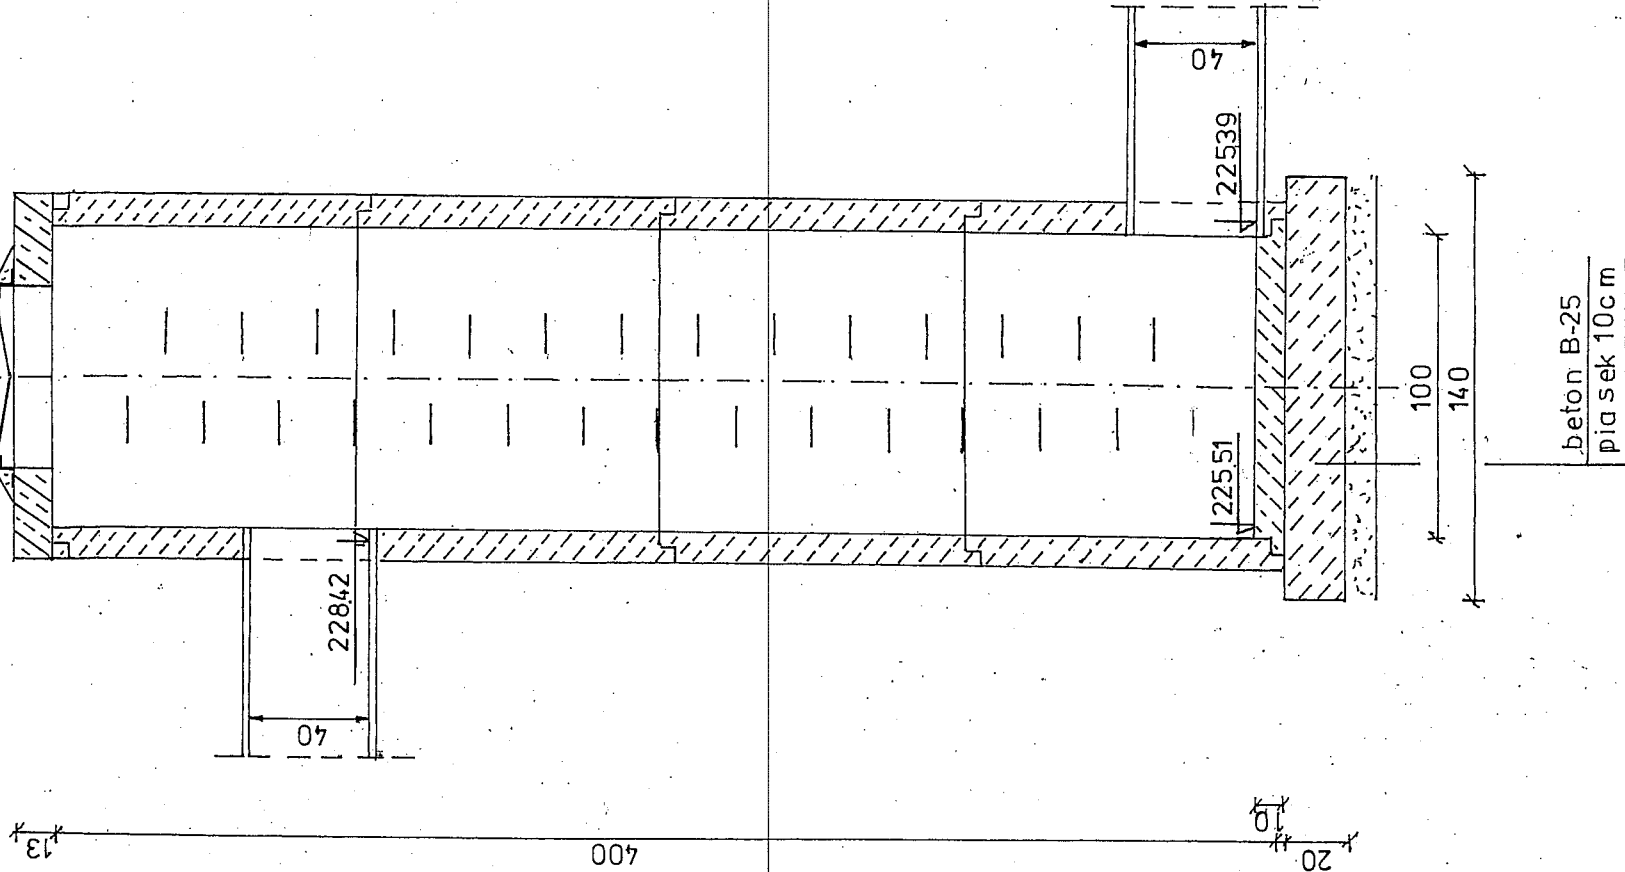

WIDOK Z GÓRY

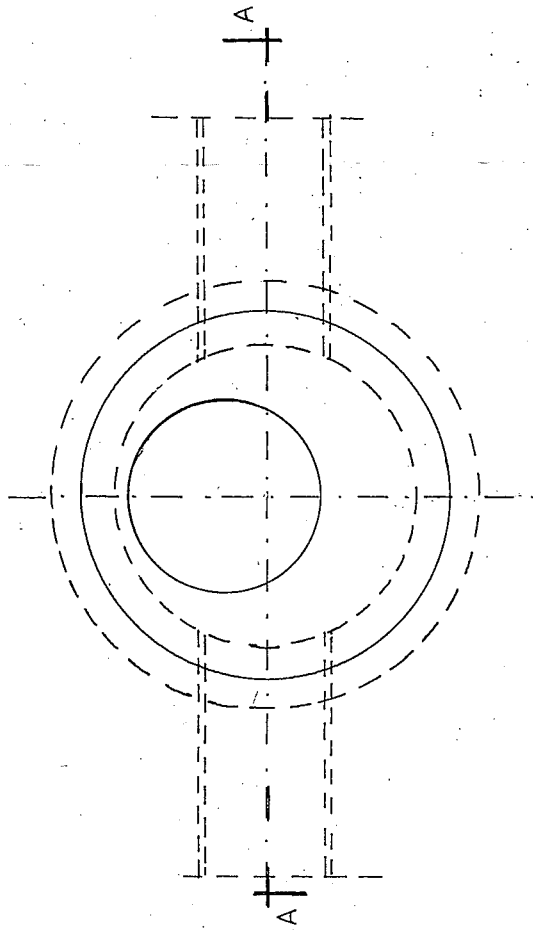

Projekt.	inż. H. Hryniuk	inż. H. Hryniuk	Stadium	DT
	ul. Nowy Świat 13	ul. Nowy Świat 13	Gmina Paczków	
Nazwisko	Podpis	Obiekt	Rysunek studni redukcyjnej na rowie R - J w hm 2+03 (komora młyńska)	
		Kompleksowe rozwiązanie przepływu wód przez zabudowania dawnego młyna w Dziewiętlicach		
ZAKŁAD PROJEKTOWO-WYKONAWCZY NYS		Nazwa rys.	Rysunek studni redukcyjnej na rowie R - J w hm 2+03 (komora młyńska)	
		Nr rysunku		