




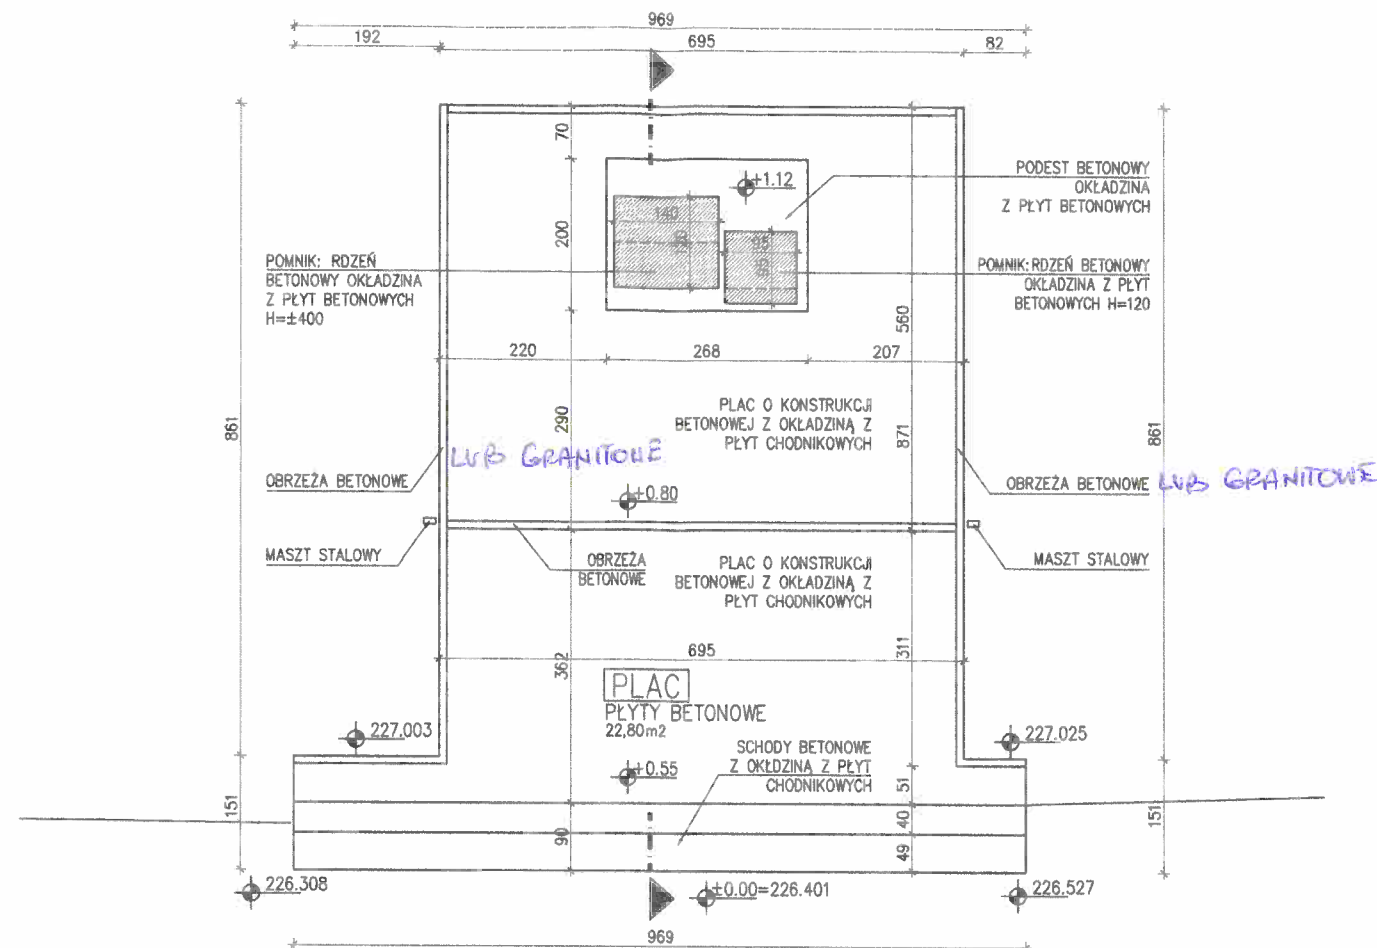

RZUT (INWENTARYZACJA)

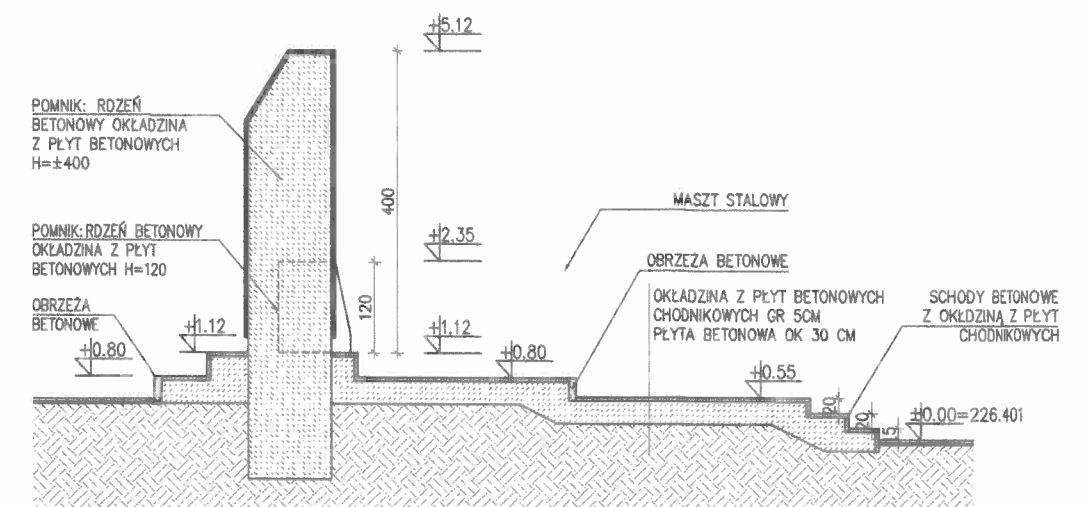

PRZĘKRÓJ

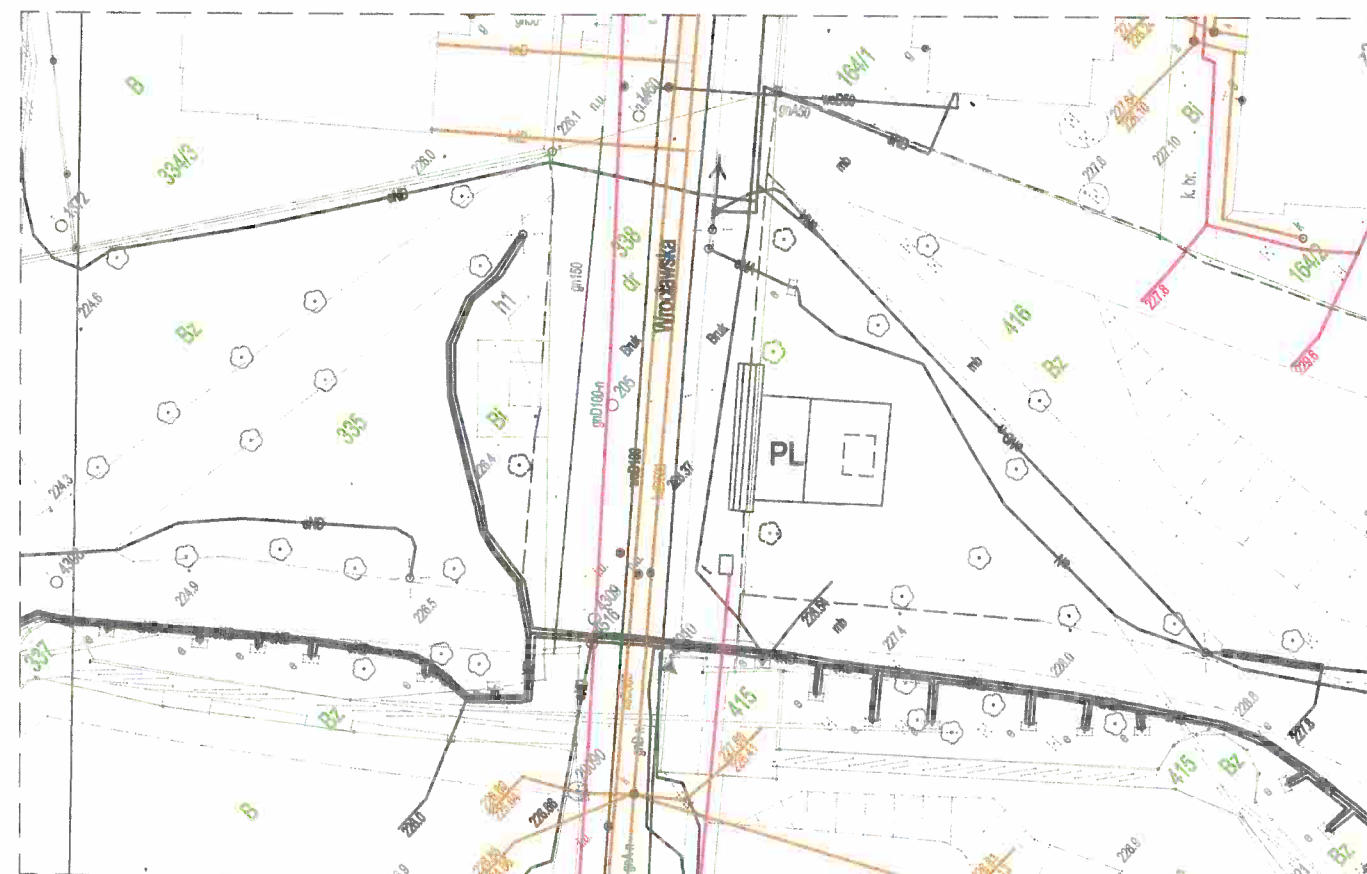

PL - PLAC OBJĘTY OPRACOWANIEM

JEDNOSTKA PROJEKTOWA		PAVO Pracownia Architektury Paweł Wolny ul. Wojska Polskiego 16, 48-370 Paczków tel.: +48 692 48 90 75 e-mail: biuro@pavopracownia.pl	
PROJEKTANT: MGR INŻ. ARCH. PAWEŁ WOLNY UPRAWNIENIA BUDOWLANE W SPECYJALNOŚCI ARCHITEKTONICZNEJ DO PROJEKTOWANIA BEZ OGRANICZEŃ NR 14/OPKK/2011		PODPIS/PIECZĘĆ 	
INWESTOR GMINA PACZKÓW UL. RYNEK 1, 48-370 PACZKÓW			
INWESTYCJA REMONT POMNIKA ORŁA BIAŁEGO Ul. Armii Krajowej, Dz. nr 416, 338 dr, OBRĘB: Paczków, JEDNOSTKA EWIDENCYJNA: Paczków-miasto			
BRANŻA ARCHITEKTURA		STADIUM INWENTARYZACJA	
TYTUŁ RYSUNKU RZUT, PRZĘKRÓJ, LOKALIZACJA			
NR RYSUNKU IN-1	REWIZJA 00	SKALA 1:100, 1:500	DATA 15.06.2018