

OZNACZENIE PROFILU:
POZIOM PORÓWNAWCZY 230.00 m n.p.m.

K1.3

Proj. włączenie do kanału K1 Ø200, Rz.d.=240.18

Istn. wod. woD100
Istn. gaz. gs63

istn. przykanalik wpustowy

Proj. włączenie kanału Ø160, Rz.d.=241.10

Istn. kabel telek. tmD

Proj. włączenie kanału Ø160, Rz.d.=240.41

Proj. włączenie kanału Ø160, Rz.d.=241.98
Proj. włączenie kanału Ø160, Rz.d.=241.88

istn. przykanalik wpustowy

Proj. włączenie kanału Ø160, Rz.d.=241.96
Proj. włączenie kanału Ø160, Rz.d.=242.06
Proj. włączenie kanału Ø160, Rz.d.=242.01
Istn. kabel energ. eND

Istn. kabel energ. eND

Proj. włączenie kanału Ø160, Rz.d.=242.34

Proj. włączenie kanału Ø160, Rz.d.=242.78


Proj. włączenie kanału Ø160, Rz.d.=242.38
Likw. przyłącze wodociągowe woD32 przekładka
Proj. przyłącze wodociągowe przekładka

Proj. włączenie kanału Ø160, Rz.d.=241.37

istn. przykanalik wpustowy

Proj. włączenie kanału Ø160, Rz.d.=241.78

RZĘDNA TERENU ISTN.	243.50
RZĘDNA DNA KANAŁU	240.18
ZAGŁĘBIENIE DNA KANAŁU	3.32
SPADKI, DŁUGOŚCI	6‰
ŚREDNICA, MATERIAŁ	
ODLEGŁOŚCI	0.0
HEKTOMETRY	S6
Generacja rysunkowa 7.3.5 (www.gp1-gp01.com.pl)	

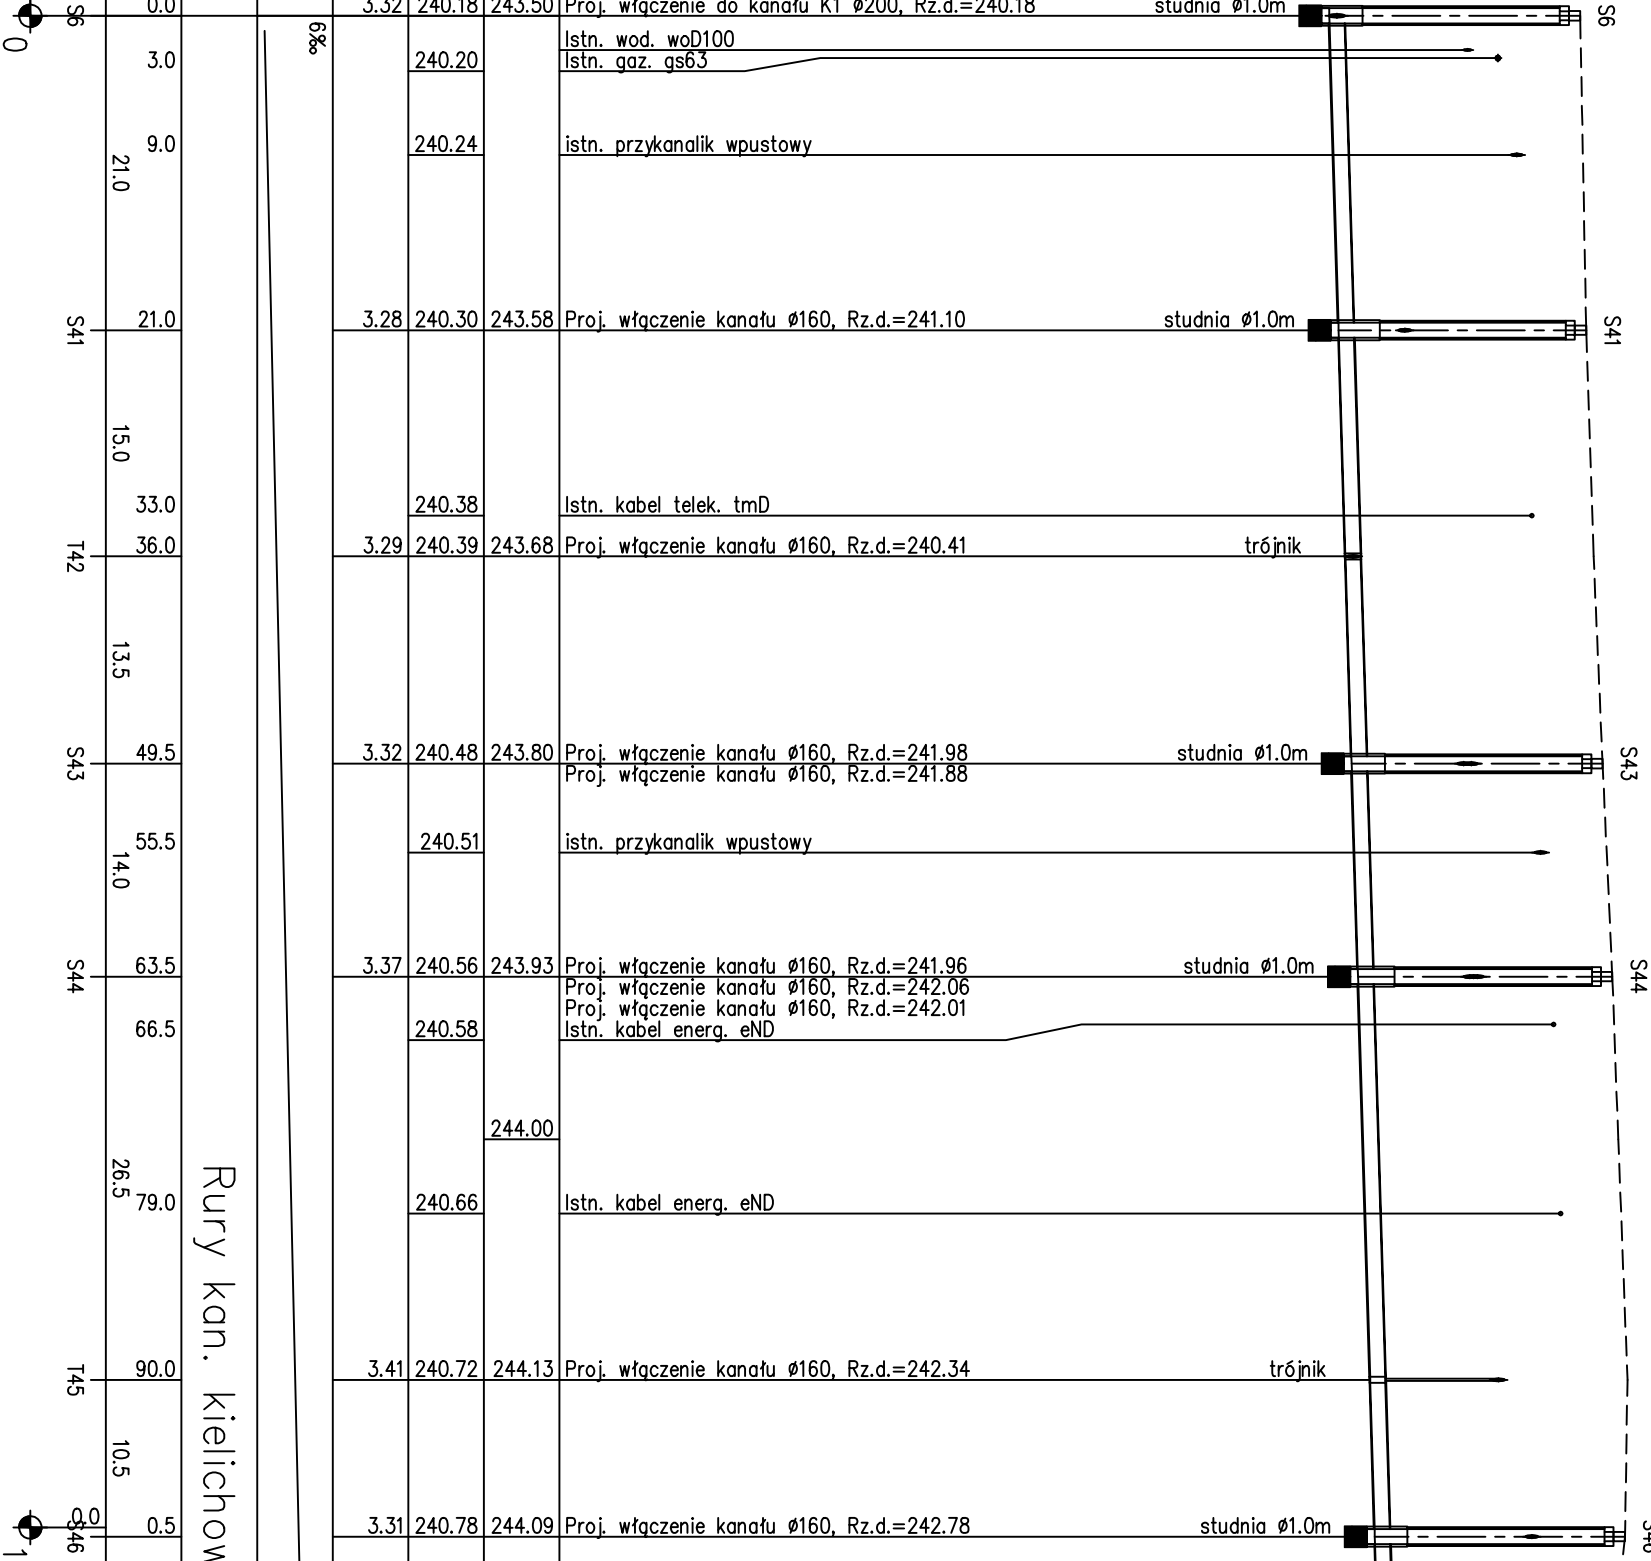

Rury kan. kielichowe

Temat: Budowa sieci kanalizacji sanitarnej w miejscowości Poczków, w rejonie ulic: Koronickiej, Wyspińskiego, Prusa, Kochanowskiego, Reymonta, Norwida			
Przedmiot rysunku: PROFIL PODŁUŻNE KANAŁÓW GRANICZĄCYCH K1.3 – fragm.			
Brzoza: Funkcja	Imię i nazwisko	Upoważnienie podpis	Data
Sanitarna Projektant	mgr inż. Mirosław Bartocha		26.05.2015
Sanitarna Sprawdzający	mgr inż. Radosław Modułkiewicz		26.05.2015
Stadium dokumentacji	PROJEKT BUDOWLANY	Skala: 1:100/500	Nr rys.: PP-03