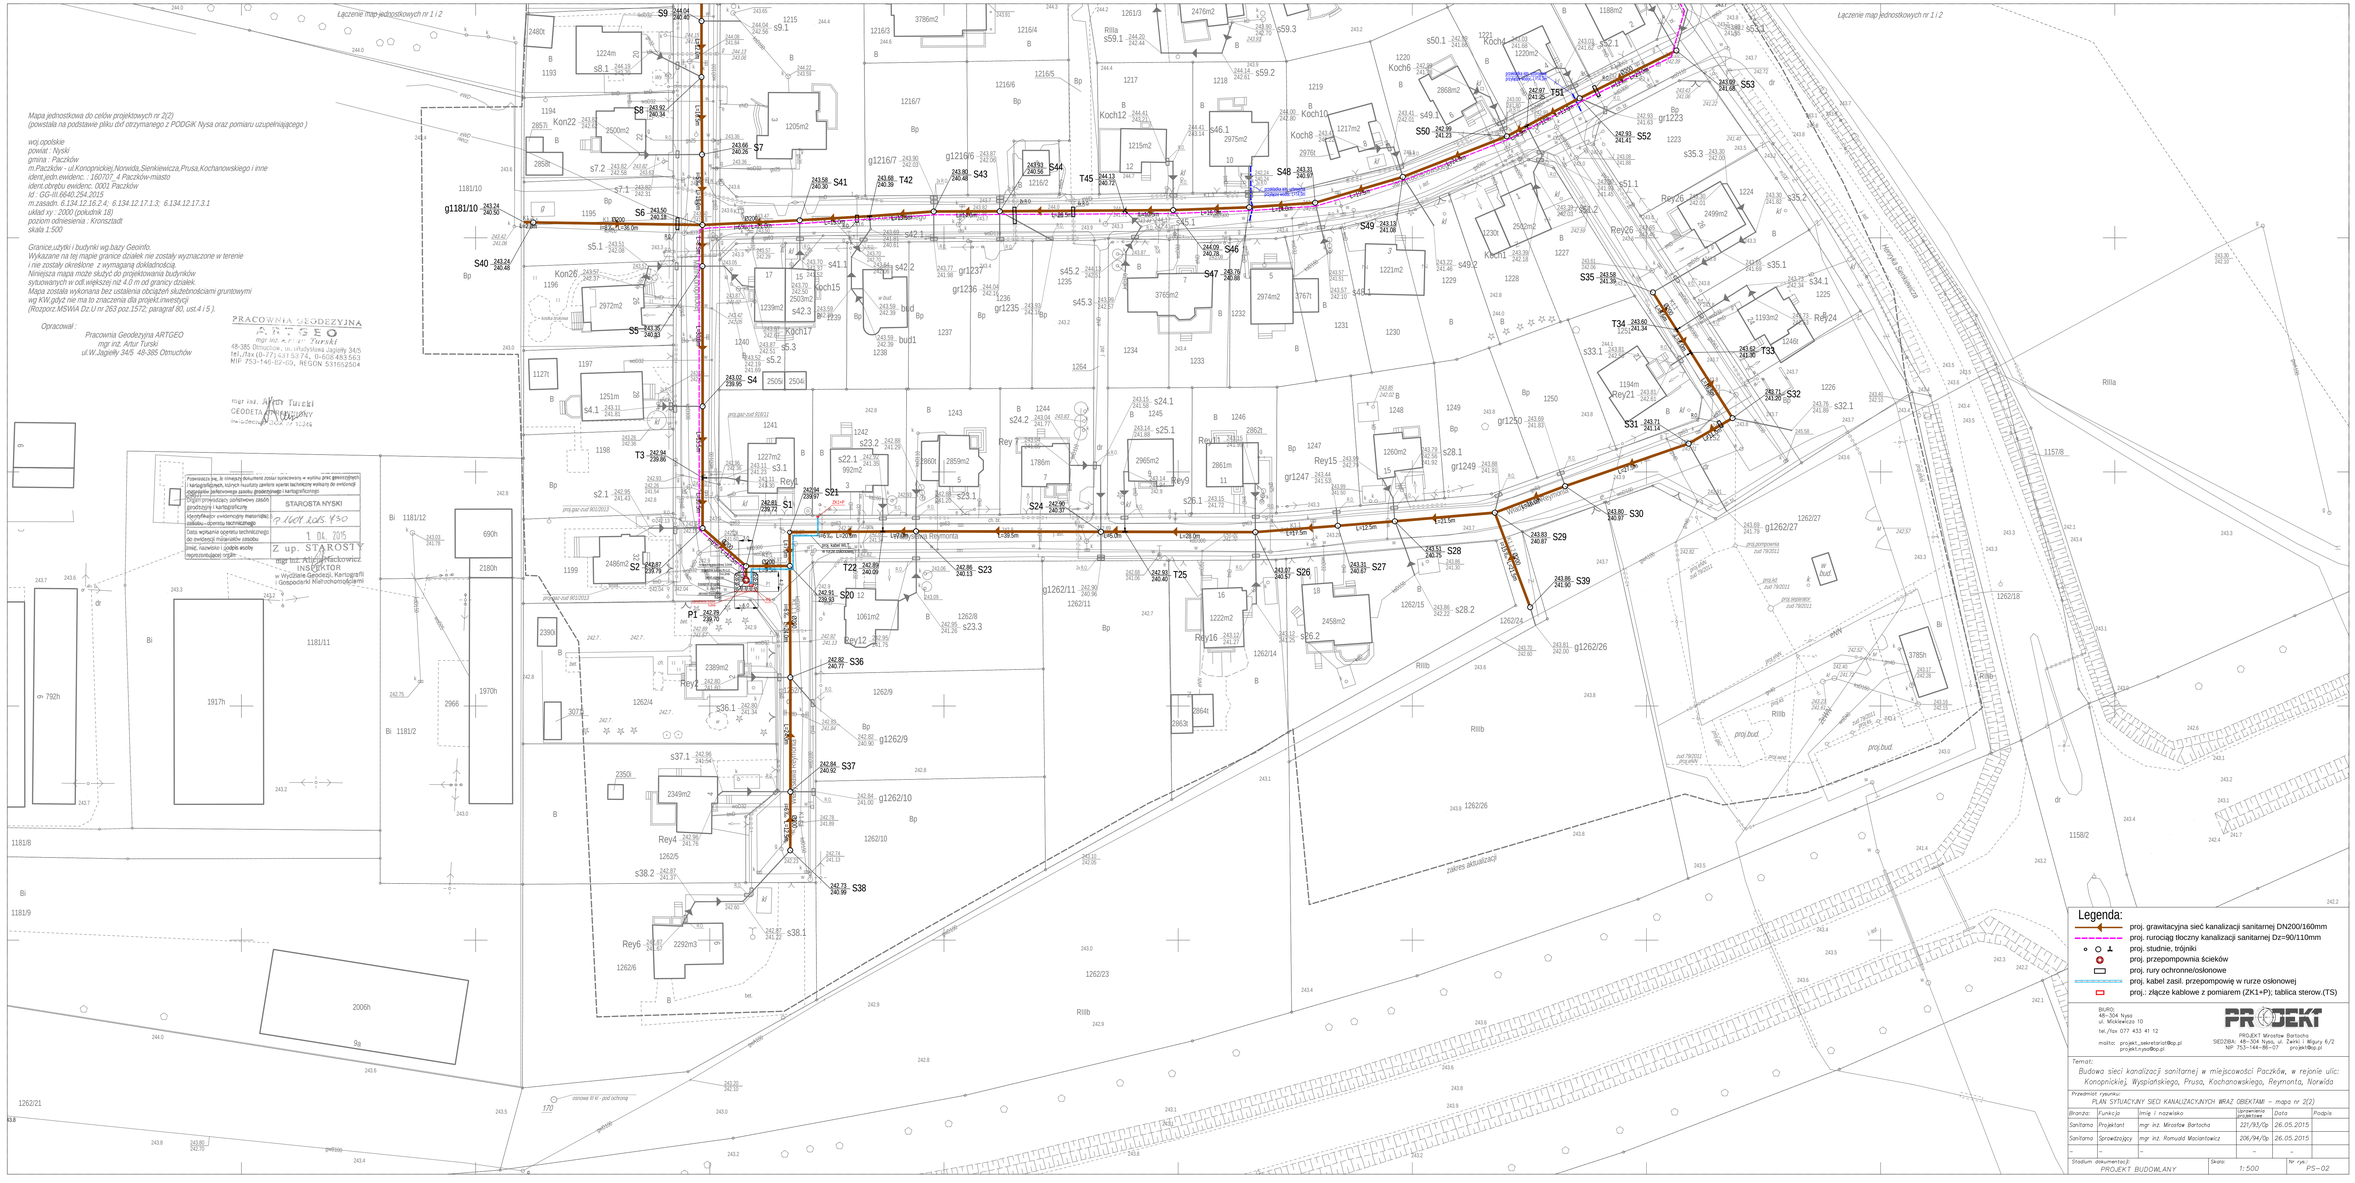
Łączenie map jednostkowych nr 1 / 2
Łączenie map jednostkowych nr 1 / 2
Mapa jednostkowa do celów projektowych nr 2(2)
(powstała na podstawie pliku dxf otrzymanego z PODGiK Nysa oraz pomiaru uzupełniającego )
woj.opolskie
powiat : Nyski
gmina : Paczków
m.Paczków - ul.Konopnickiej,Norwida,Sienkiewicza,Prusa,Kochanowskiego i inne
ident.jedn.ewidenc. : 160707_4 Paczków-miasto
ident.obrębu ewidenc. 0001 Paczków
id : GG-III.6640.254.2015
m.zasadn. 6.134.12.16.2.4; 6.134.12.17.1.3; 6.134.12.17.3.1
układ sy : 2000 (pokątnik 18)
poziom odniesienia : Kronsztadt
skala 1:500
Granice,użytki i budynki wg bazy Geoinfo.
Wykazane na tej mapie granice działek nie zostały wyznaczone w terenie
i nie zostały określone z wymaganą dokładnością
Niniejsza mapa może służyć do projektowania budynków
sytuowanych w odl.większej niż 4,0 m od granicy działek.
Mapa została wykonana bez ustalenia obciążeń służebnościami gruntowymi
wg KW,gdyż nie ma to znaczenia dla projekt.inwestycji
(Rozporz.MSWiA Dz.U nr 263 poz.157/2, paragraf 80, ust.4 i 5 ).
Opracował :
Pracownia Geodezyjna ARTGEO
mgr inż. Artur Turski
ul.W.Jagiełły 34/5 48-385 Otmuchów
PRACOWNIA GEODEZYJNA
ARTGEO
mgr inż. Artur Turski
48-385 Otmuchów, ul. Władysława Jagiełły 34/5
tel./fax (0-77) 431 53 74, tel. 0-608 483 563
NIP 753-146-92-03, REGON 531652504
mgr inż. Artur Turski
GEODETA UPRAWNIONY
nr ewidencyjny 7126
Przewodnicz.ego, że obręby ewidenc. zostały opracowane w wyniku prac geodezyjnych i kartograficznych, których rezultaty zawiera operat techniczny wykazy do ewidencji gruntów oraz jednolitego zasobu geodezyjnego i kartograficznego
Organ prowadzący jednolitego zasób geodezyjny i kartograficzny
STAROSTA NYSKI
Identyfikator ewidencyjny materiału zasobu—dokumentu technicznego
P.1609.KGS.Y50
Data wpisania operatu technicznego do ewidencji materiałów zasobu
1 DE. 2015
Imię, nazwisko i godzin.stanowisko
Z up. STAROSTY
mgr inż. Artur Jackowicz
INSPEKTOR
w Wydziale Geodezji, Kartografii i Gospodarki Nieruchomościami
Legenda:
proj. grawitacyjna sieć kanalizacji sanitarnej DN200/160mm
proj. rurociąg tłoczny kanalizacji sanitarnej Dz=90/110mm
proj. studnie, trójniki
proj. przepompownia ścieków
proj. rury ochronne/osłonowe
proj. kabel zasil. przepompowę w rurze osłonowej
proj.: złącze kablowe z pomiarem (ZK1+P); tablica sterow.(TS)
BIURO:
48-304 Nysa
ul. Mickiewicza 10
tel./fax 077 433 41 12
mailto: projekt_sekretariat@op.pl
projekt.nysa@op.pl
PROJEKT
PROJEKT Mirosław Bartocha
SIEDZIBA: 48-304 Nysa, ul. Żarki i Wigury 6/2
NIP 753-144-86-07 projekt@op.pl
Temat:
Budowa sieci kanalizacji sanitarnej w miejscowości Paczków, w rejonie ulic: Konopnickiej, Wyspiańskiego, Prusa, Kochanowskiego, Reymonta, Norwida
Przedmiot rysunku:
PLAN SYTUACYJNY SIECI KANALIZACYJNYCH WRAZ OBIEKTAMI – mapa nr 2(2)
Branża: | Funkcja | Imię i nazwisko | Uprawnienia projektowe | Data | Podpis
Sanitarna | Projektant | mgr inż. Mirosław Bartocha | 221/93/Op | 26.05.2015
Sanitarna | Sprawdzający | mgr inż. Romuald Maciantowicz | 208/94/Op | 26.05.2015
Stadium dokumentacji: PROJEKT BUDOWLANY
Skala: 1:500
Nr rys.: PS-02