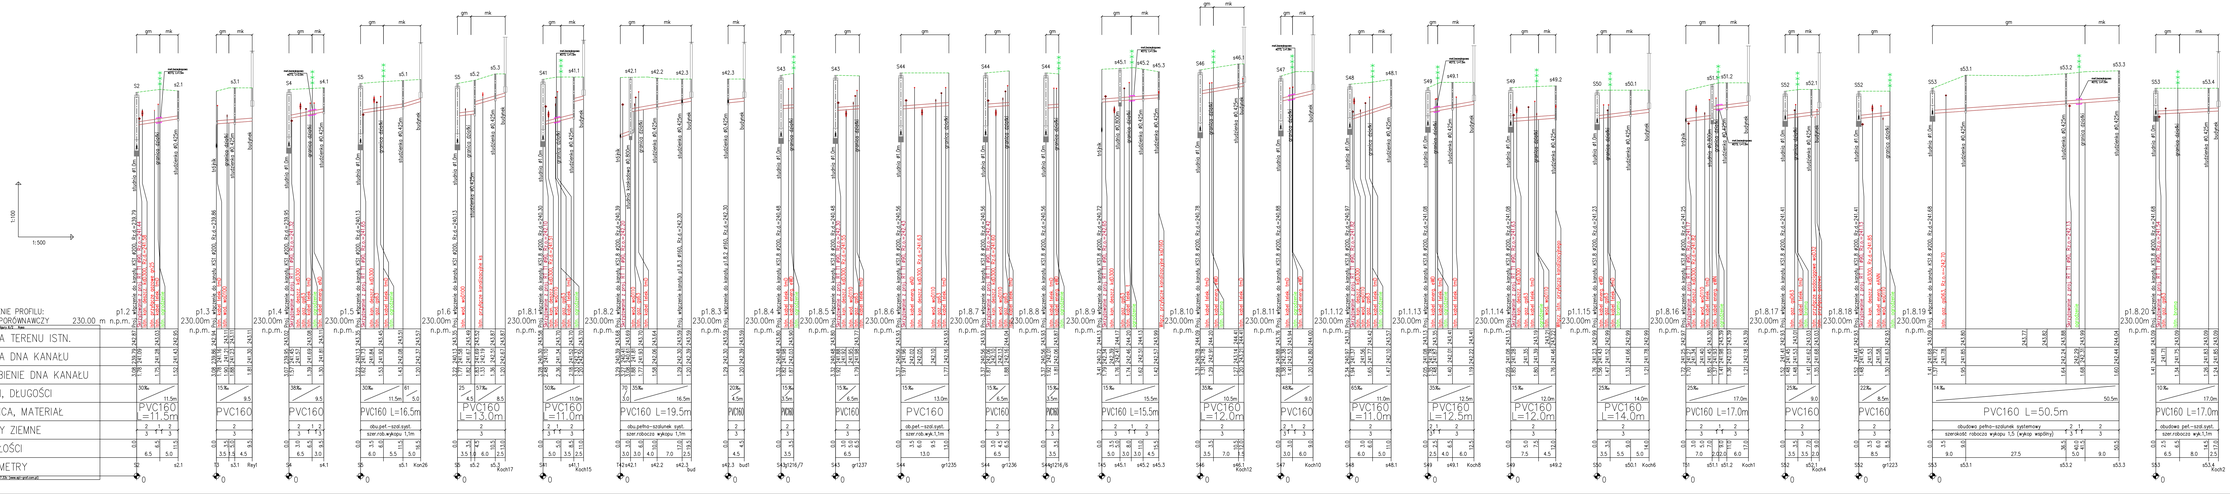
1:100
1:500
OZNACZENIE PROFILU:
POZIOM PORÓWNAWCZY 230.00 m n.p.m.
RZĘDNA TERENU ISTN.
RZĘDNA DNA KANAŁU
ZAGŁĘBIENIE DNA KANAŁU
SPADKI, DŁUGOŚCI
ŚREDNICA, MATERIAŁ
ROBOTY ZIEMNE
ODLEGŁOŚCI
HEKTOMETRY
PVC160 =11.5m
PVC160 =13.0m
PVC160 =11.0m
PVC160 L=16.6m
PVC160 L=19.5m
PVC160 L=15.5m
PVC160 =12.0m
PVC160 =11.0m
PVC160 =12.5m
PVC160 =12.0m
PVC160 =14.0m
PVC160 L=17.0m
PVC160 =9.0m
PVC160 =8.5m
PVC160 L=50.5m
PVC160 L=17.0m
dbudowa pełno-szybowa syfonowy
szerokość robocza wykop 1,5 (wykop wspólny)
szerokość robocza wykop 1,5m
PROFILE:
p1.2+p1.8.20
1 – metoda bezwykopowa
2 – dbudowa pełno – szybowa syfonowy
3 – szerokość robocza wykop 1,5m
gm – zakres firazowania – gmina
mk – zakres firazowania – właściciel posesji
BUDIS
Mr Sok Nyes
ul. Abolwicza 10
tel./fax 77 433 41 10
mail:o: projekt.budis@op.pl
projekt_zakrzatowice@op.pl
PROJEKT Wiesław Bartosik
Nr ewidencyjny 0013/2006 Izba I Nr Nyery 6/0
NIP 755-164-06-72 projekt@op.pl
Temat:
Budowa sieci kanalizacji sanitarnej w miejscowości Pacańów, w rejonie ulic: Konopnickiej, Wyspiańskiego, Prusa, Kochanowskiego, Reymonta, Norwida
Przedmiot opunku:
Profile podłużne – przyłącza kanalizacji sanitarnej – ETAP I
Branża Funkcja Imię i nazwisko Uprawnienia Data Podpis
Sanitarna Projektant mgr inż. Wiesław Bartosik 221/93/Śl 29.08.2013
Stadium dokumentacji PROJEKT WYKONAWCZY
Skala 1:100/500
Nr rys. PP-05