

1:100  
1:500

OZNACZENIE PROFILU:

POZIOMA PORÓWNAWCZY 230,00 m n.p.m.

RZĘDNA TERENU ISTN.

RZĘDNA DNA KANALU

ZAGŁĘBIENIE DNA KANALU

SPADKI, DŁUGOŚCI



















ŚREDNICA, MATERIAŁ

ROBOTY ZIEMNE

ODLEGŁOŚCI

HEKTOMETRY

0

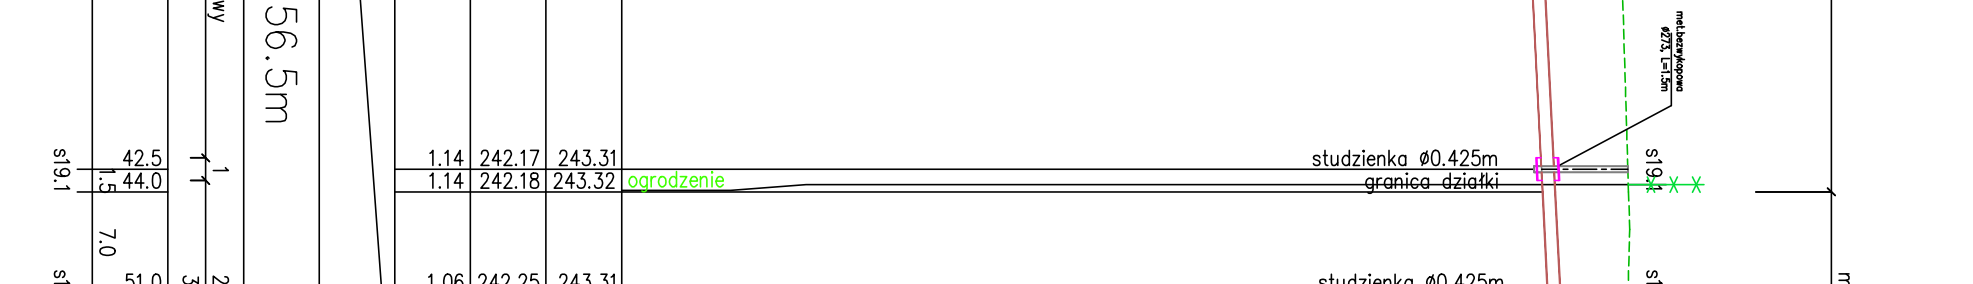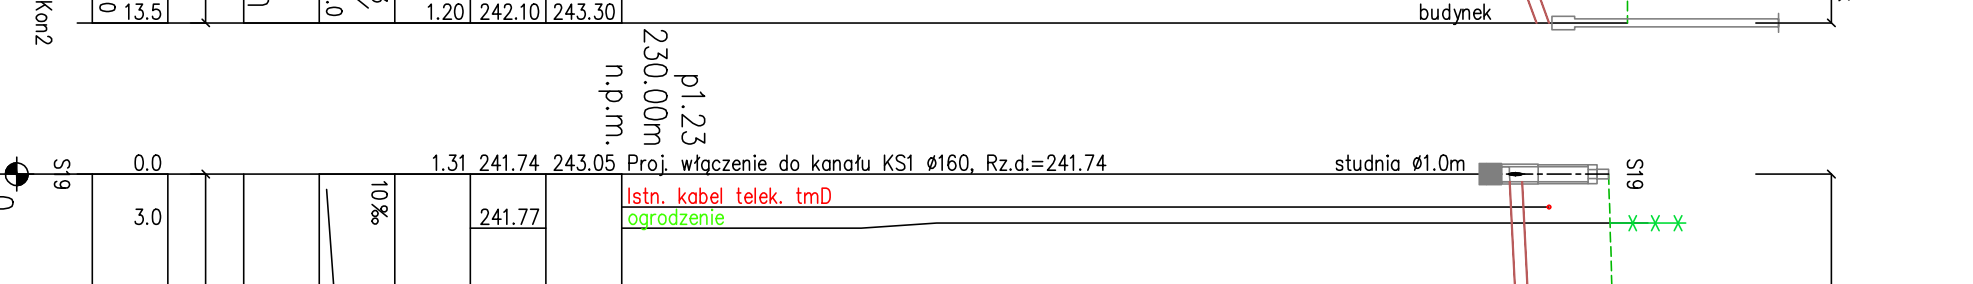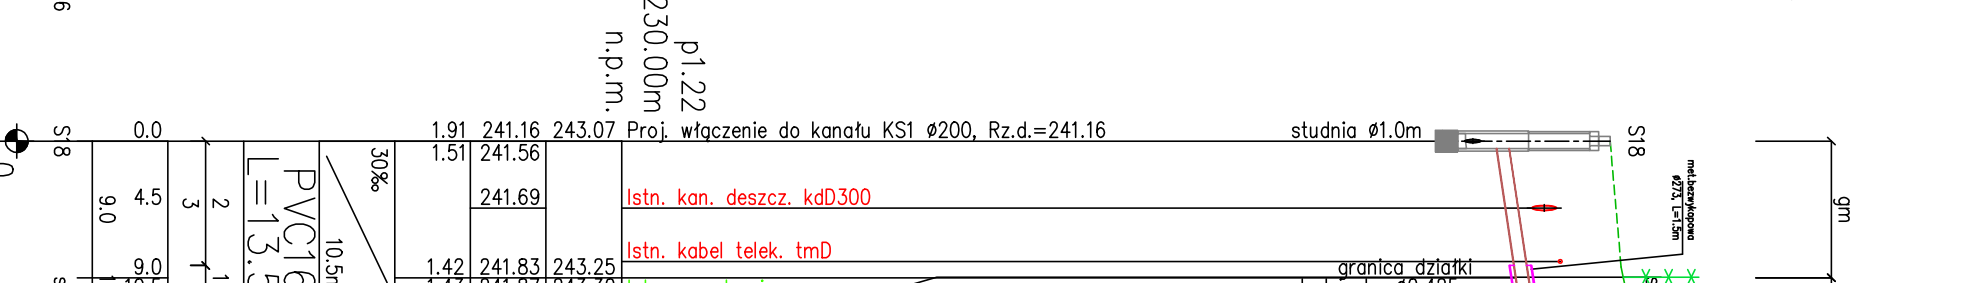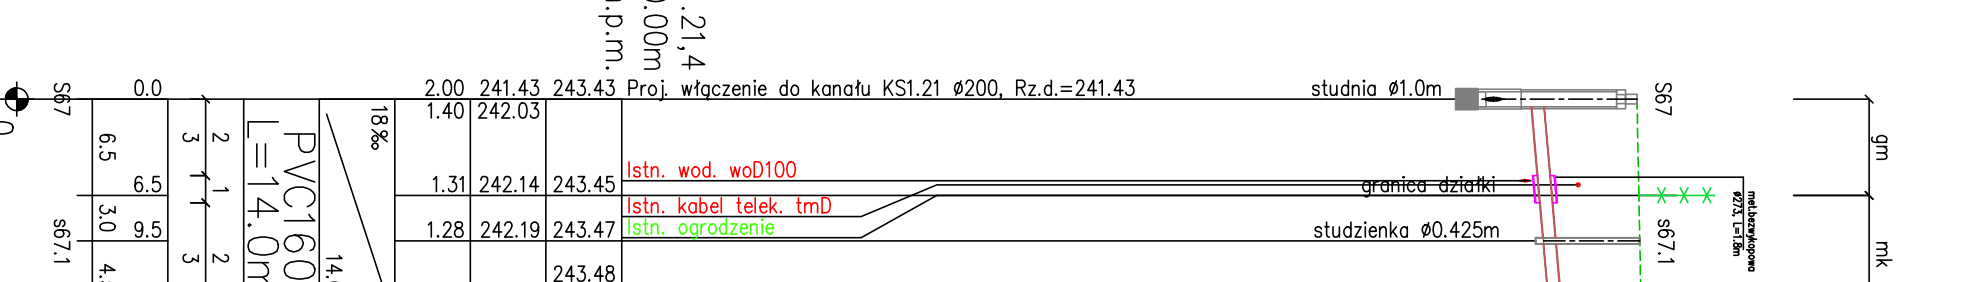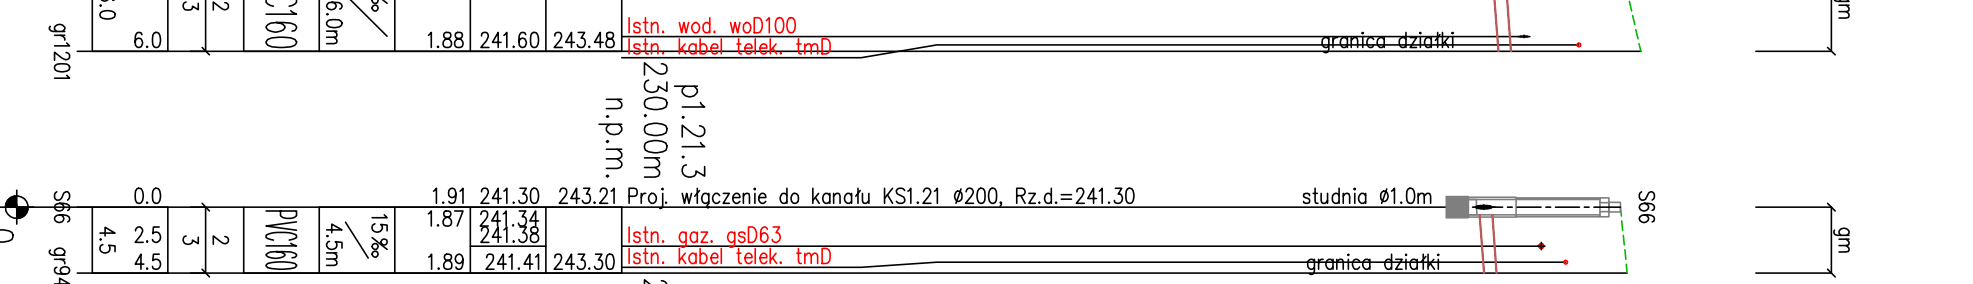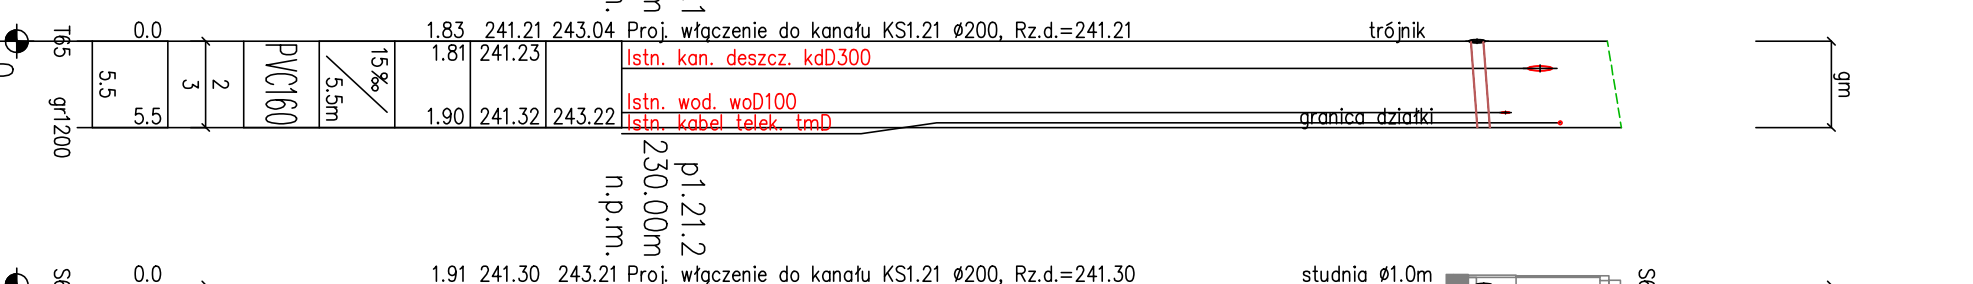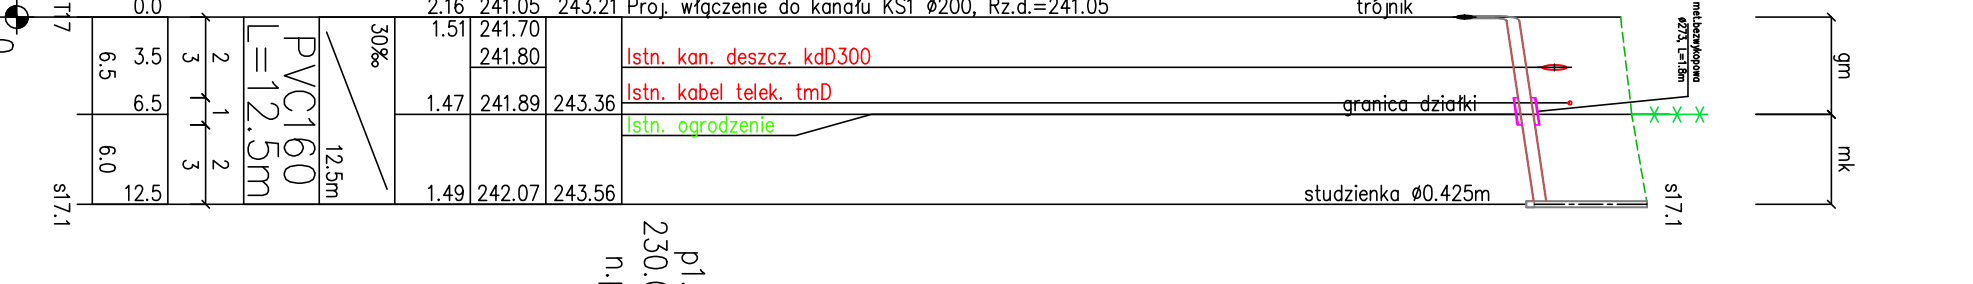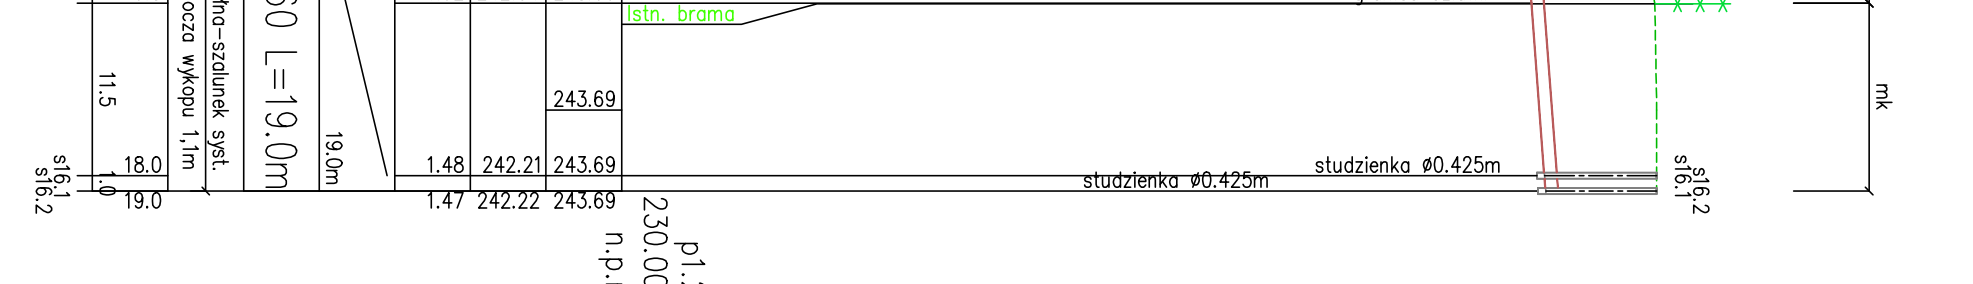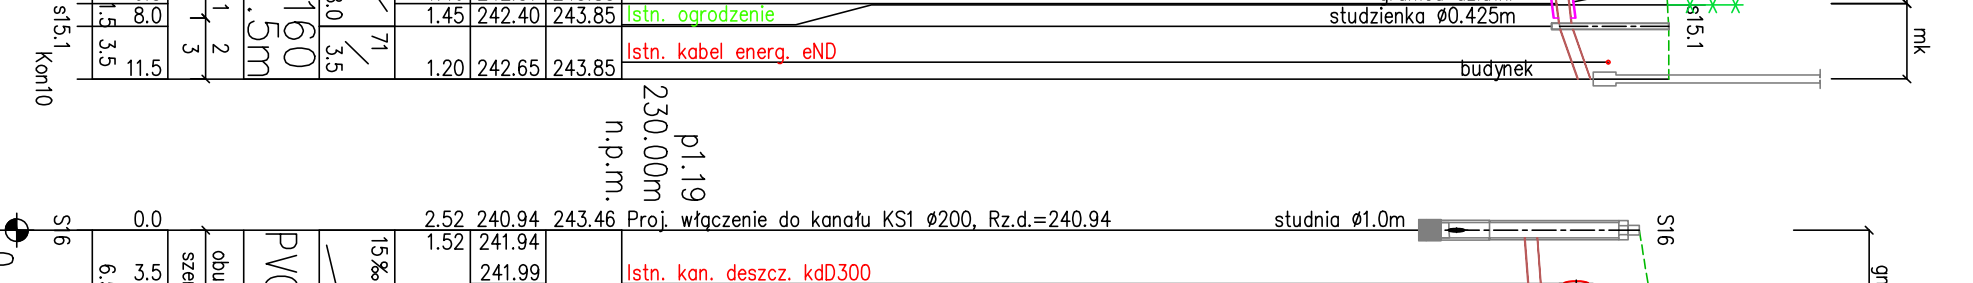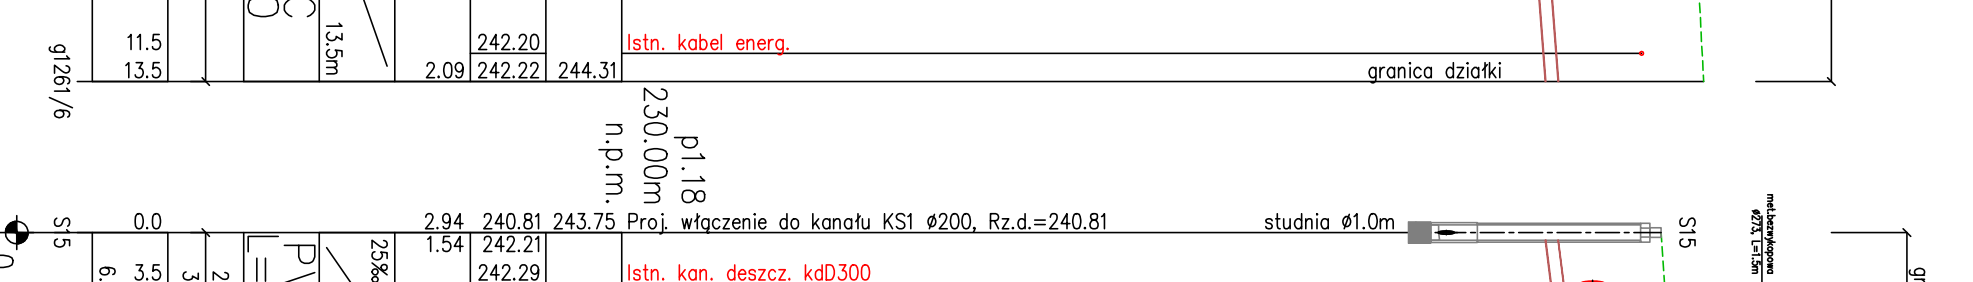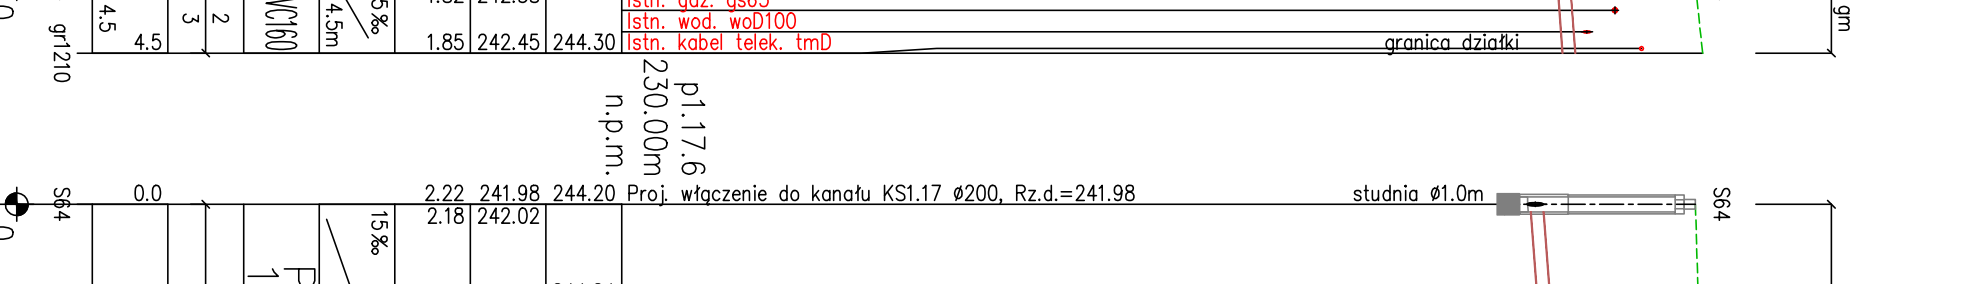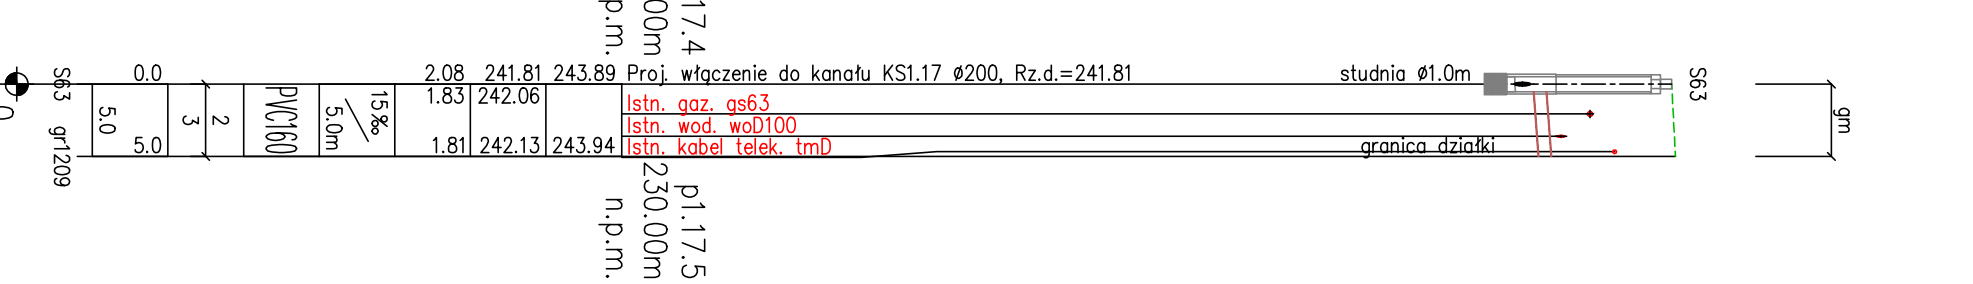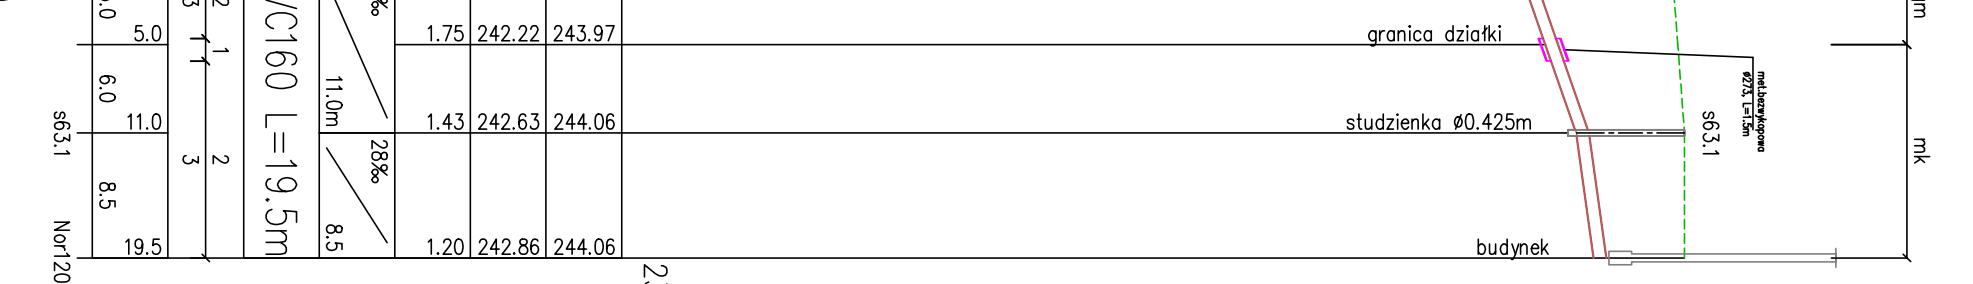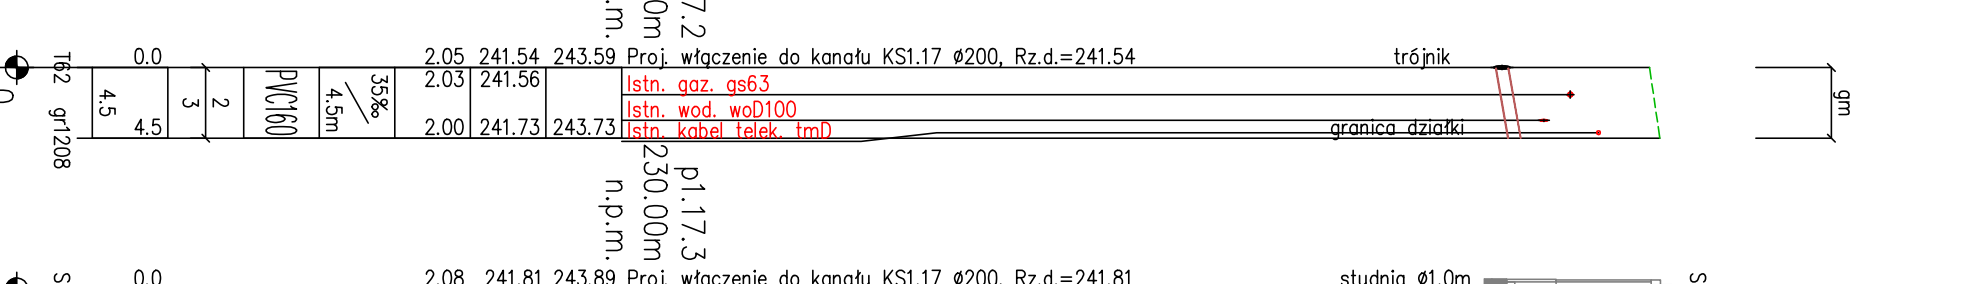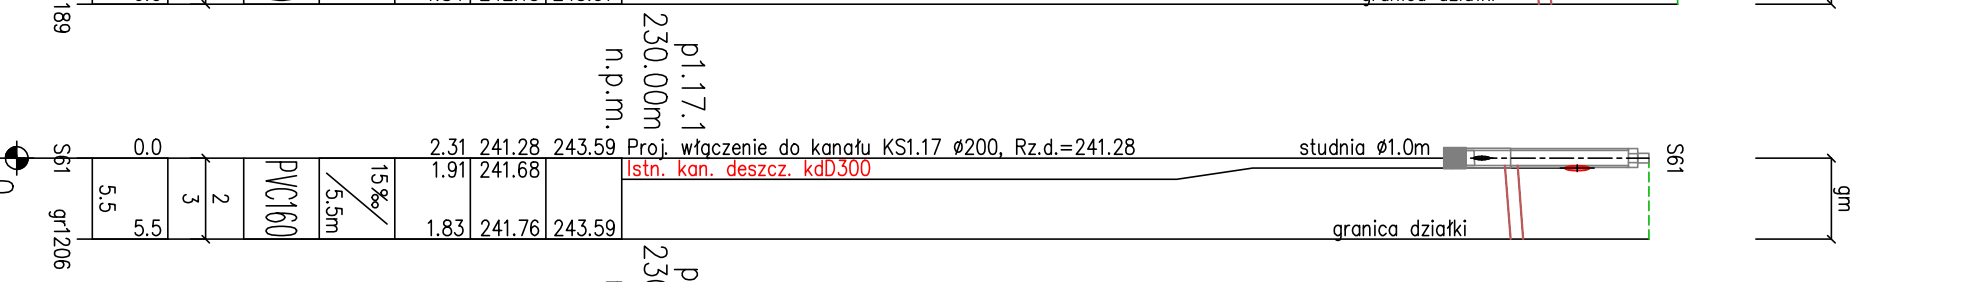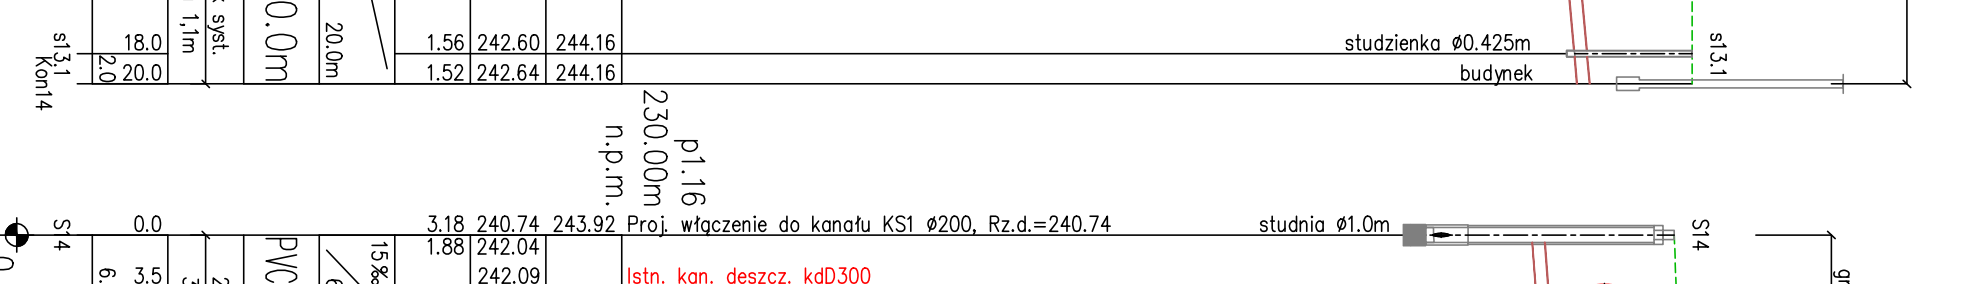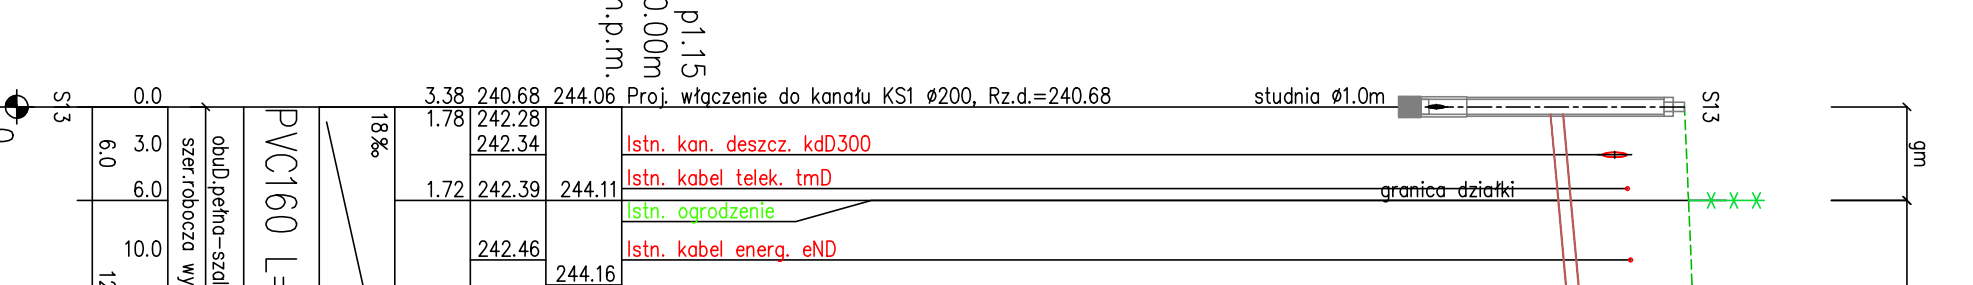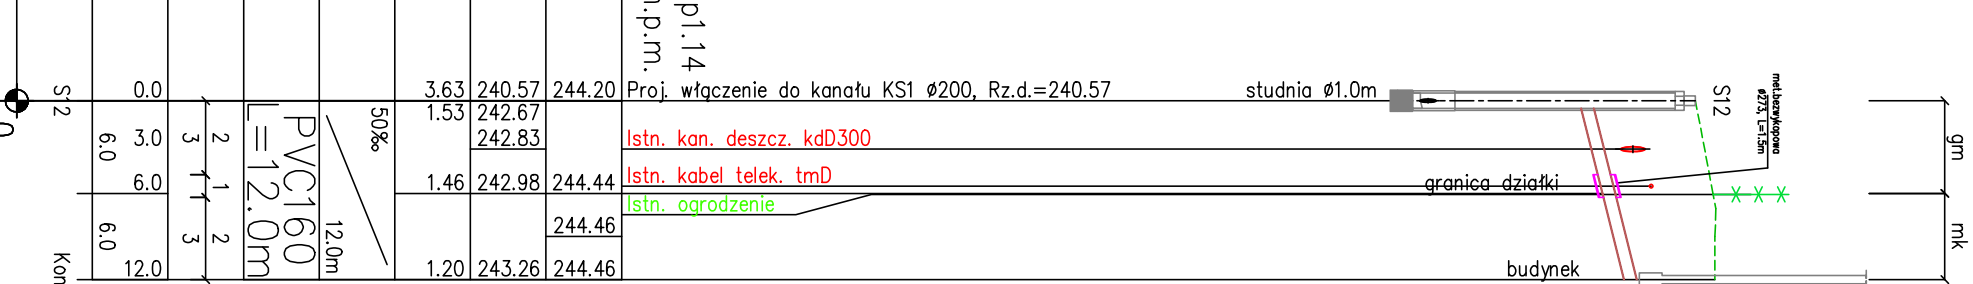

PROFILE:  
p1.14+p1.23

- 1 – metoda bezwzględna
- 2 – odnosa pnia – szulnek systemowy
- 3 – szerokość robocza – gnia
- gm – zakres finansowania – własność posesi
- mk – zakres finansowania – własność posesi



PROJEKT WYKONAWCZY

PROJEKT WYKONAWCZY

