

KT.VI.7121.96.2019.JK

Nysa, dnia 20.03.2019 r.

Biuro Projektowe OFFICIUM
ul. Bolesława Prusa 9
48-303 Nysa

Na podstawie art.10 ust. 5 ustawy z dnia 20 czerwca 1997 r. Prawo o ruchu drogowym (Dz. U. z 2018 r., poz. 1990) oraz na podstawie § 3 ust.1 pkt 3 Rozporządzenia Ministra Infrastruktury z dnia 23 września 2003 r. w sprawie szczegółowych warunków zarządzania ruchem na drogach oraz wykonywania nadzoru nad tym zarządzaniem (Dz. U. z 2017 r., poz. 784).

z a t w i e r d z a m

Przedłożony przy piśmie z dnia **18.03.2019 r.** projekt docelowej organizacji ruchu - lustra drogowe na ulicy Staszica w miejscowości Paczków na skrzyżowaniu z ulicą Słowackiego oraz na skrzyżowaniu z ulicą Kołłątaja.


Zatwierdzoną organizację ruchu należy wprowadzić do dnia :
20.03.2022 r.

Zmianę organizacji ruchu należy zgłosić organowi zarządzającemu ruchem na drogach, zarządowi drogi oraz właściwemu Komendantowi Policji , co najmniej 7 dni przed dniem jej wprowadzenia, zgodnie § 12 ust. 1 Rozporządzenia Ministra Infrastruktury z dnia 23 września 2003 r. w sprawie szczegółowych warunków zarządzania ruchem na drogach oraz wykonywania nadzoru nad tym zarządzaniem (Dz. U. z 2017 r., poz. 784).


Brak ww. zawiadomienia spowoduje utratę ważności zatwierdzonej organizacji ruchu zgodnie § 12 ust. 4 ww. rozporządzenia Ministra Infrastruktury.

Zał. 1. egz. opieczetowanego projektu – zwrot szt. 1

Z upr. STAROSTY
Inż. Andrzej Sporek
Wł. ds. Infrastruktury i Transportu

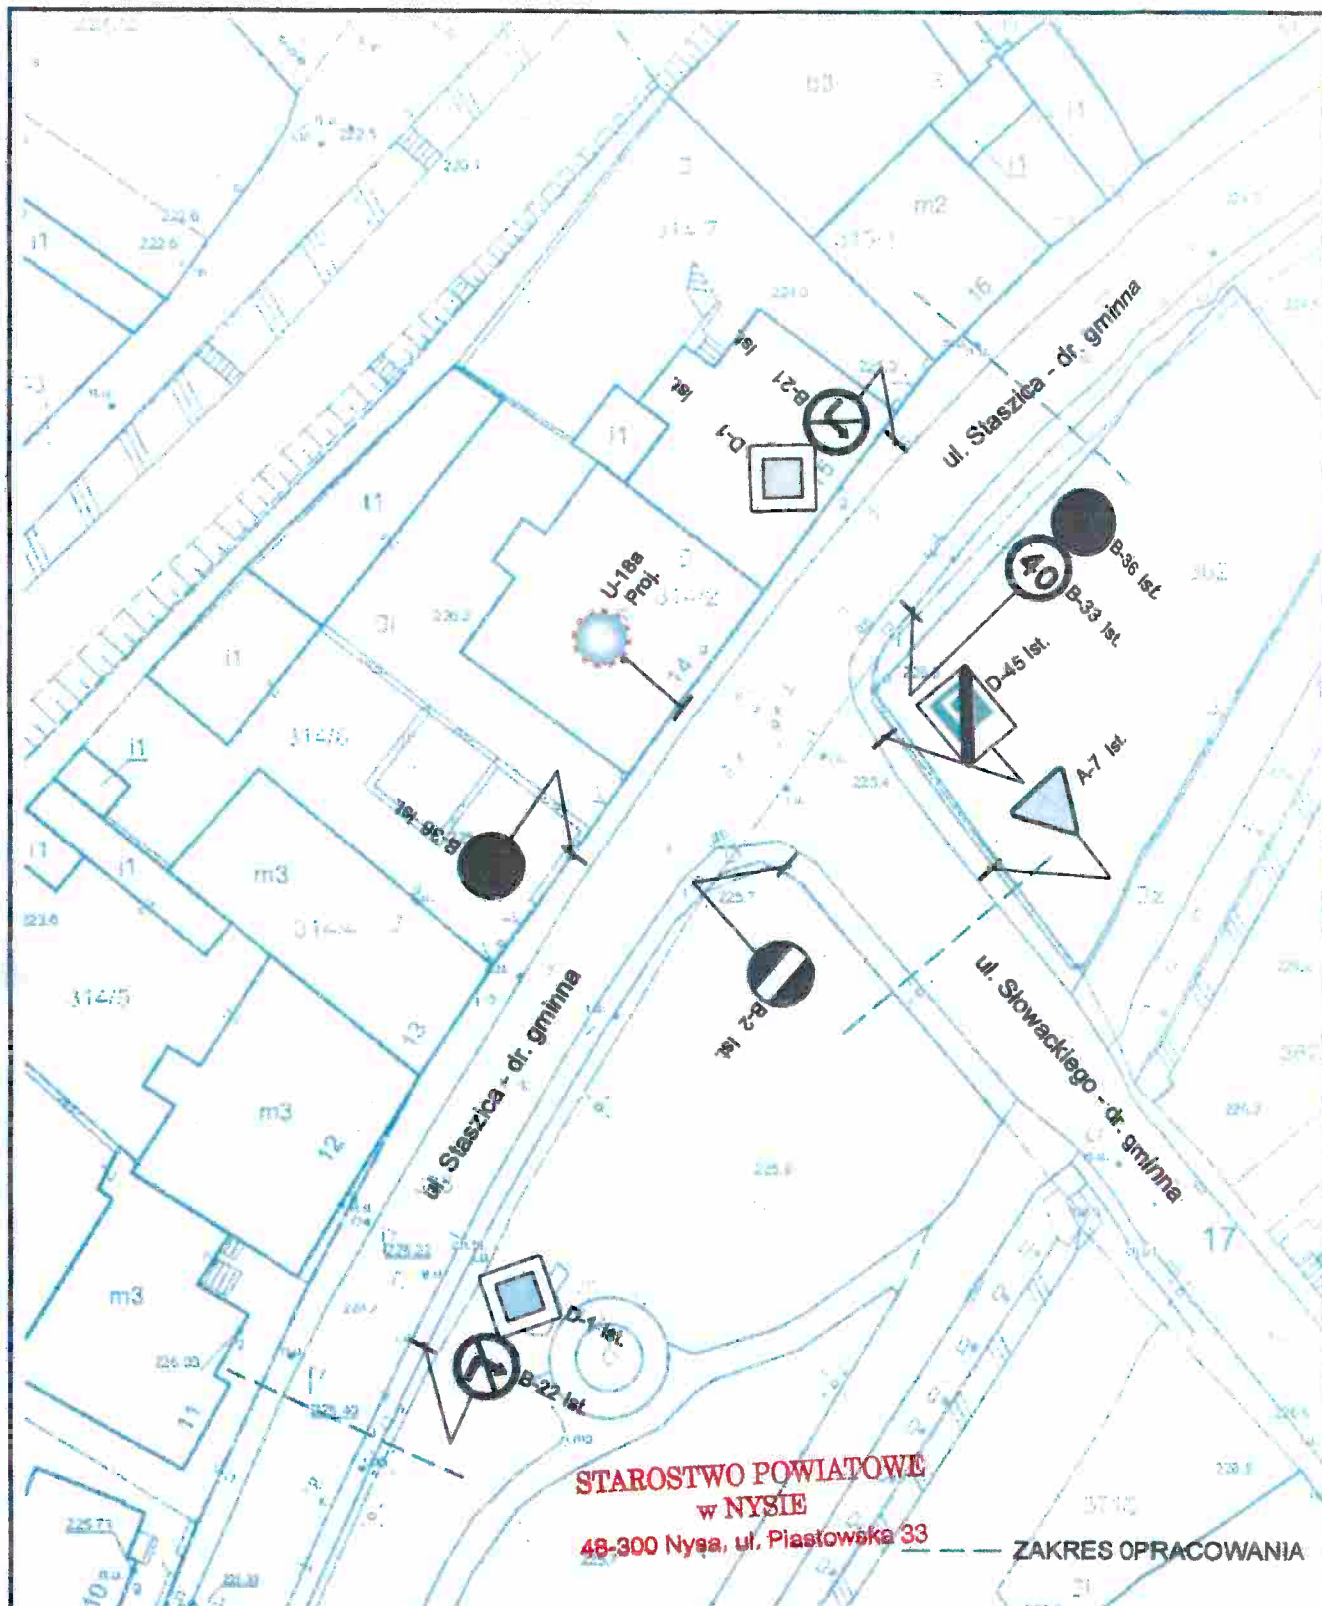

Inwestor: Gmina Paczków ul. Rynek 1, 48-370 Paczków		Wykonawca: BPO Biuro Projektowe OFFICIUM mgr inż. arch. Jarosław Hołwko ul. Bolesława Prusa 9, 48-303 Nysa tel. 66 56 777 88 email: bp.officium@gmail.com NIP 7531241148	
Nazwa i adres obiektu budowlanego: LUSTRO DROGOWE NA UL. STASZICA W PACZKOWIE NA SKRZYŻOWANIU Z UL. SŁOWACKIEGO			Data: 01.03.2019
Branża:	DROGOWA	Stadium:	PROJEKT
Funkcja:	Imię i nazwisko:	Specjalność:	Numer uprawnień: Podpis:
Projektant:	mgr inż. arch. Jarosław Hołwko		
Opracował:			
Tytuł rysunku: PROJEKT ZMIANYDOCELOWEJ ORGANIZACJI RUCHU		Nr rysunku: 1 DOR	Skala rysunku: 1:500

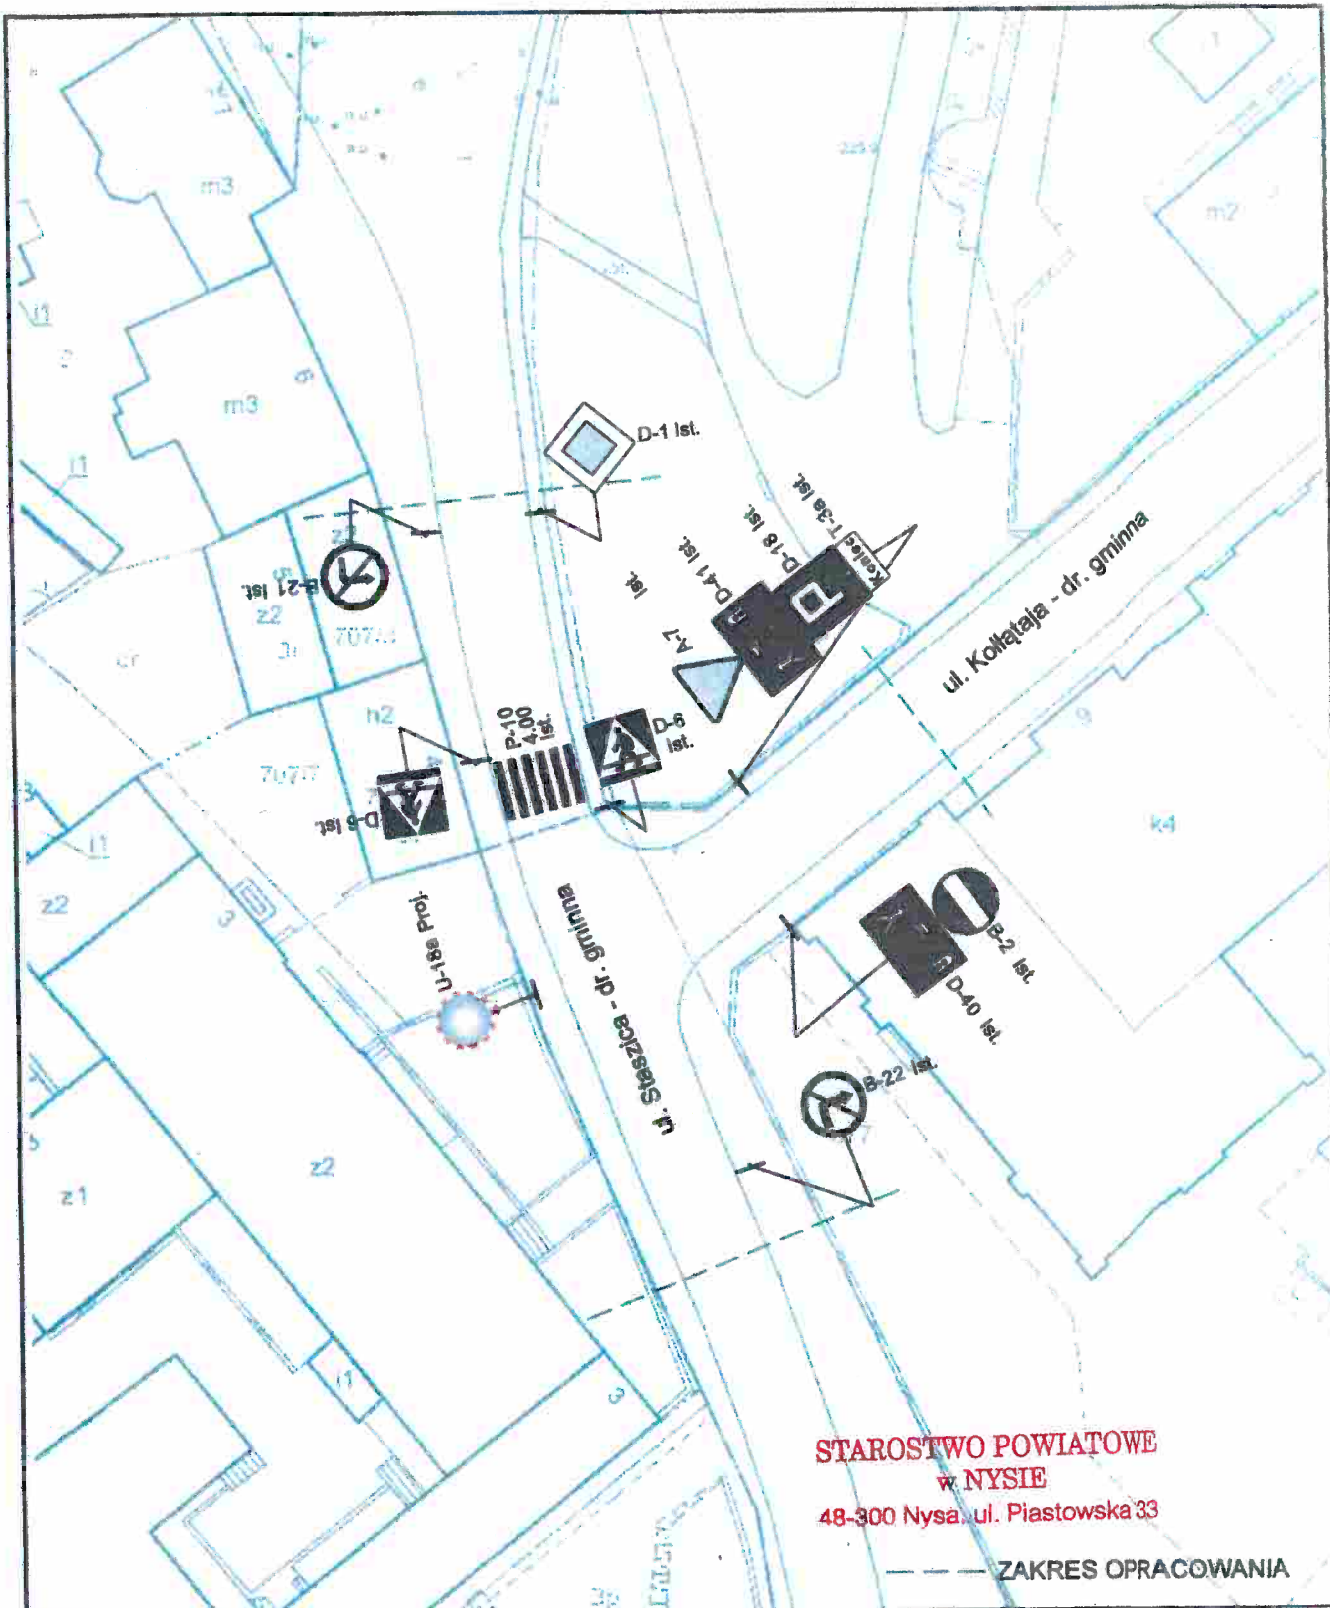

**STAROSTWO POWIATOWE
w NYSIE**
48-300 Nysa, ul. Piastowska 33

--- ZAKRES OPRACOWANIA

Inwestor: Gmina Paczków ul. Rynek 1, 48-370 Paczków		Wykonawca: BPO Biuro Projektowe OFFICIUM mgr inż. arch. Jarosław Hołówko ul. Bolesława Prusa 9, 48-303 Nysa tel. 66 56 777 88 email: bp.officium@gmail.com NIP 7531241148	
Nazwa i adres obiektu budowlanego: LUSTRO DROGOWE NA UL. STASZICA W PACZKOWIE NA SKRZYŻOWANIU Z UL. KOŁŁĄTAJA			Data: 01.03.2019
Branża:	DROGOWA	Stadium:	PROJEKT
Funkcja:	Imię i nazwisko:	Specjalność:	Numer uprawnień:
Projektant:	mgr inż. arch. Jarosław Hołówko		<i>Hołówko</i>
Opracował:			
Tytuł rysunku: PROJEKT ZMIANY DOCELOWEJ ORGANIZACJI RUCHU		Nr rysunku: 2 DOR	Skala rysunku: 1:500