


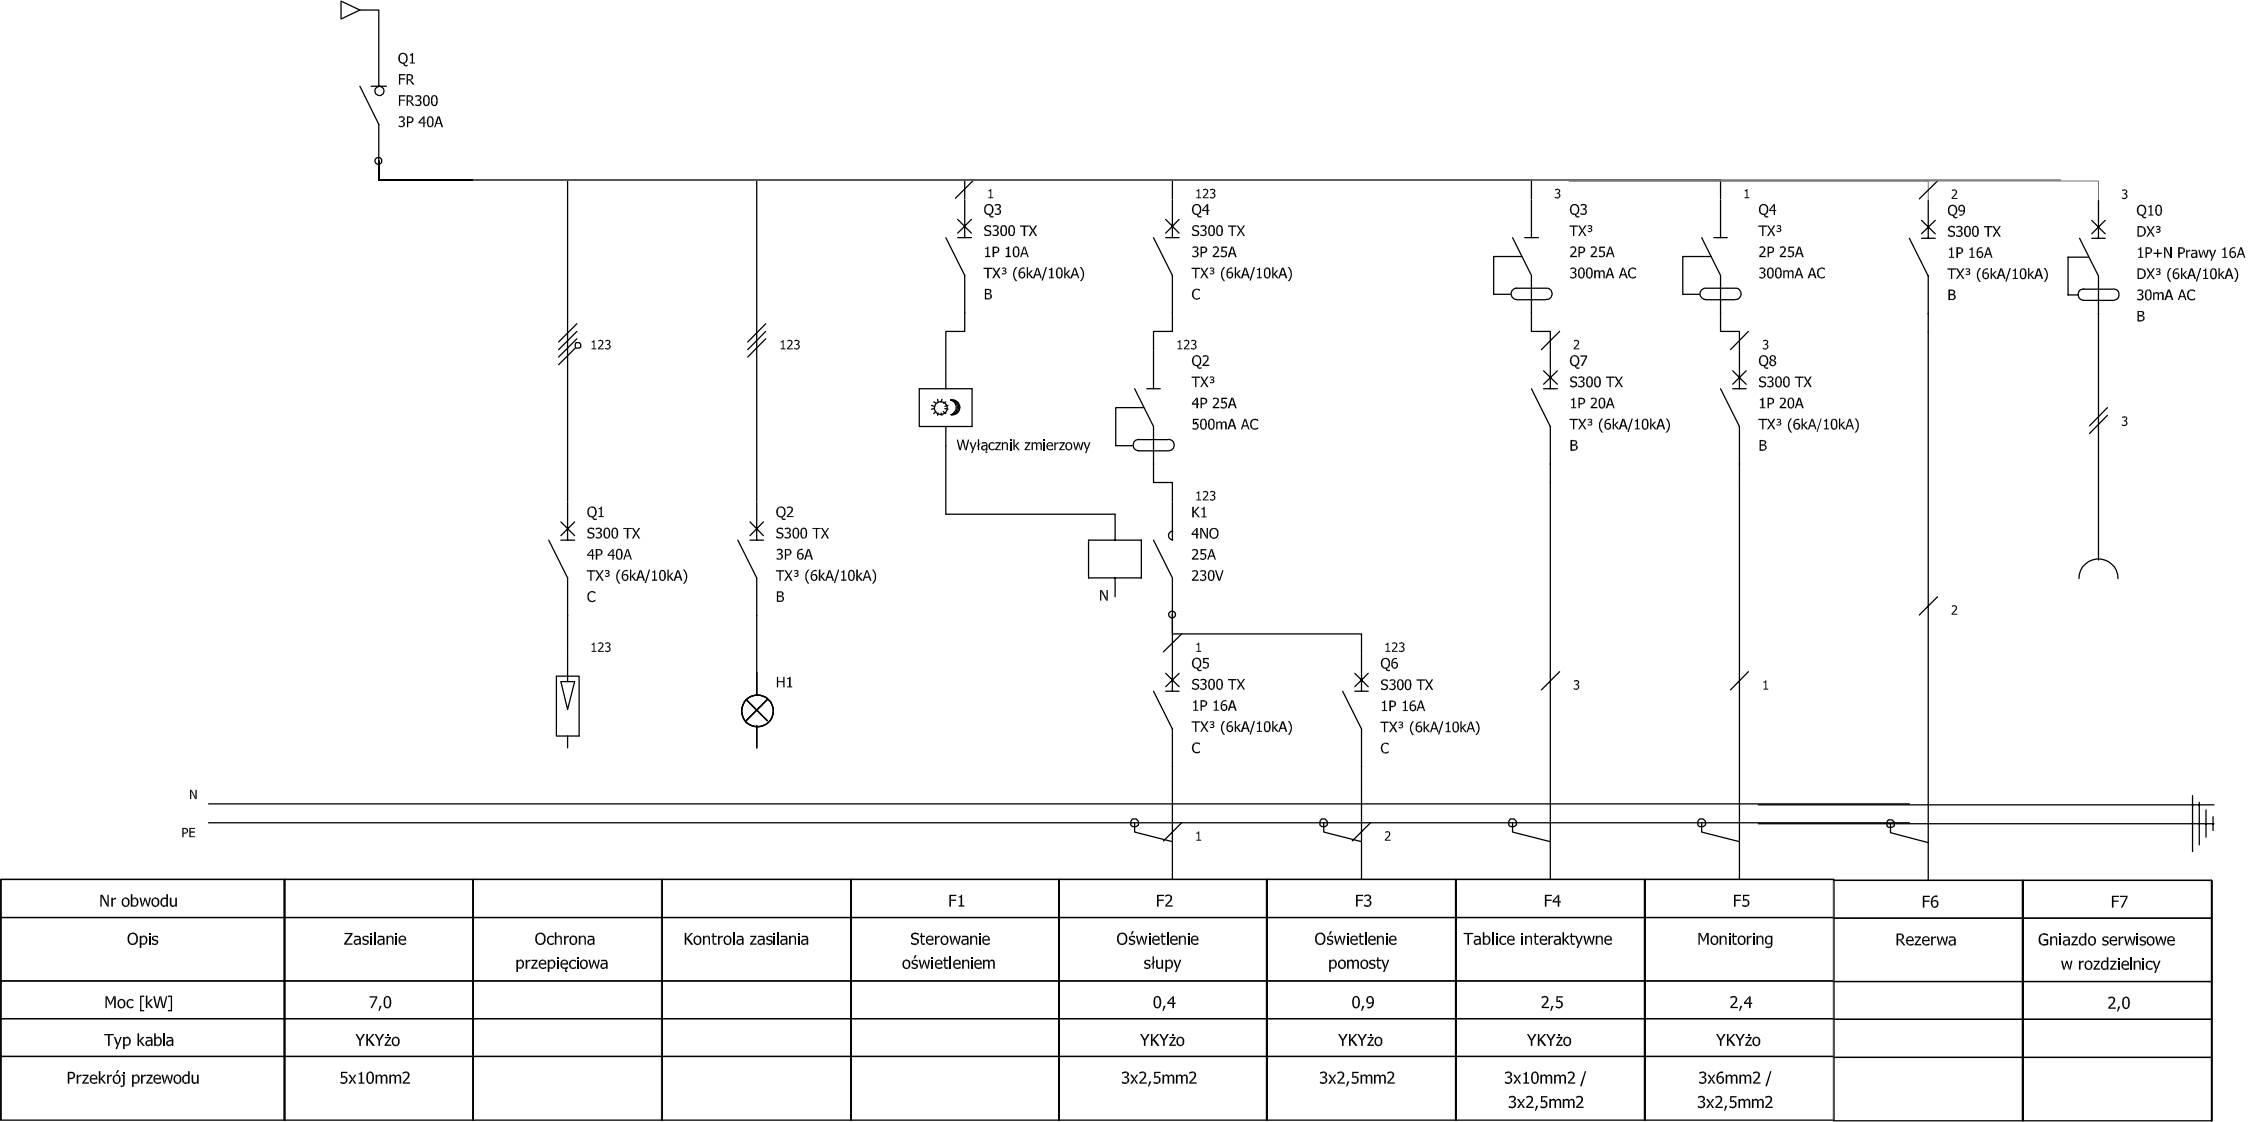

P_i = 8,8 kW
k_f = 0,8
P_m = 7,0 kW
I = 10,7 A

SAMOCZYNNE ODŁĄCZENIE ZASILANIA