


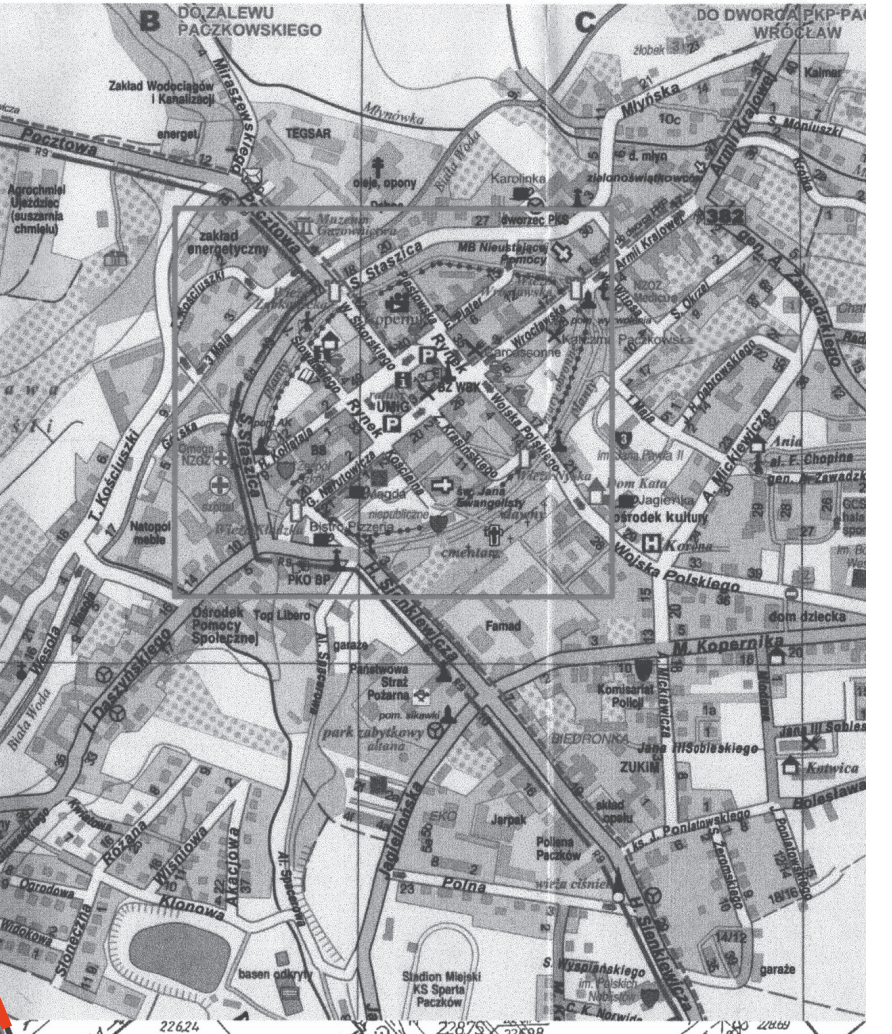

PLAN SYTUACYJNY

Zabytkowe Plenty Miejskie w Pąckowie

SKALA 1: 500

- LEGENDA**
- Drzewa istniejące
- nr porządkowy drzewa,
ujęty w tabeli części opisowej
 - Istniejące nawierzchnie trawniste
 - Istniejące nawierzchnie utwardzone
- aleje parkowe
 - Granica opracowania
 - Granica sekcji
 - Projektowane nasadzenia drzew
(+)
(-)
 - Numer doboru gatunkowego drzewa
 - Projektowane nasadzenia krzewów i bylin
- nr porządkowy rośliny

PAVO
PRACOWNIA ARCHITEKTURY
ul. Rynek 1, 48-370 Pącków
tel.: +48 602 48 90 75
e-mail: biuro@pavoprojekt.pl

INŻ. ARCH. KRAJOBRAZU ANNA BEREZOWSKA

MIĘDZONOSZKA
GMINA PĄCKÓW
ul. Rynek 1, 48-370 Pącków

OPIS
Ochrona różnorodności biologicznej w Subregionie Południowym na terenie powiatów głubczyckiego, nyskiego i prudnickiego - Ochrona różnorodności biologicznej na plantacjach miejskich w Pąckowie.
dz. nr 349/1, 349/2, Obręb Pącków

WYKONAWCA
ARCHITEKTURA KRAJOBRAZU
PROGRAM FUNK. UŻYTKOWY

TYTUŁ RYSUNKU
PLANOWANE NASADZENIA

WYKRESLIŁ **WYKRESLIŁ** **SKALA** **DATA**
PLANSZA 2 **00** **1:500** **LISTOPAD 2018**