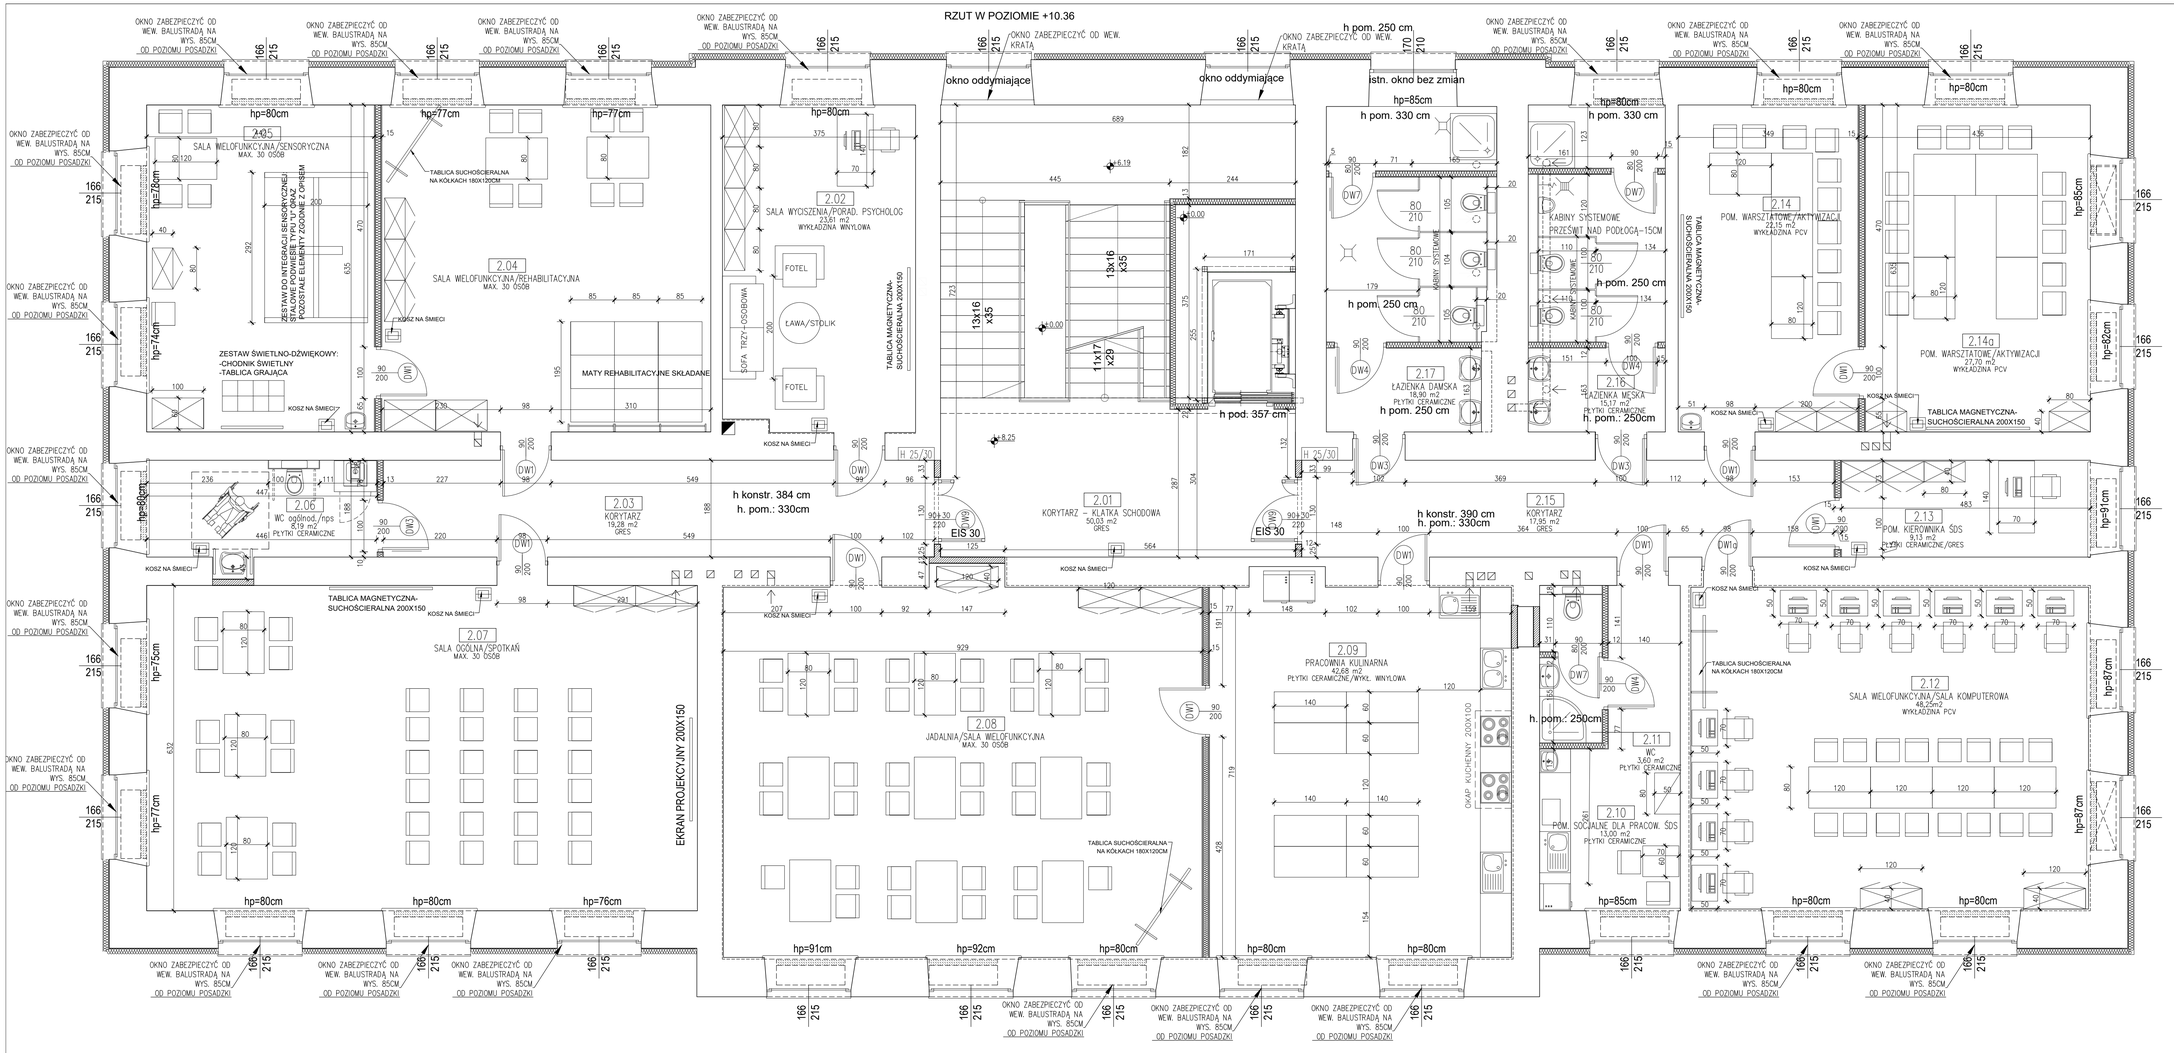

ZESTAWIENIE POWIERZCHNI POMIESZCZEŃ

LP.	NAZWA POMIESZCZNIA	POW. (m2)
2.01	KORYTARZ – KLATKA SCHODOWA	52,65
2.02	SALA WYOSZENIA/PORAD. PSYCHOL.	23,61
2.03	KORYTARZ	19,28
2.04	SALA WELOFUNKCYJNA/SENSORYCZNA	28,05
2.05	SALA WELOFUNKCYJNA/REHABILITAC.	40,53
2.06	WC OGÓLNODOSTĘPNE/NPS	8,19
2.07	SALA OGÓLNA/SPOTKAŃ	67,56
2.08	JADALNIA/SALA WIELOFUNKCYJNA	66,80
2.09	PRACOWNIA KULINARNA	42,68
2.10	POM. SOCJALNE	13,50
2.11	WC	3,15
2.12	SALA WELOFUNKCYJNA/KOMPUTER.	48,25
2.13	POM. KIEROWNIKA ŚDS	9,13
2.14	POM. WARSZTATOW/ AKTYWIZACJ	22,15
2.14a	POM. WARSZTATOW/ AKTYWIZACJ	27,70
2.15	KORYTARZ	17,95
2.16	ŁAZIENKA MĘSKA	15,17
2.17	ŁAZIENKA DAMSKA	18,90
	RAZEM II PIĘTRO	525,25
	RAZEM PÓŁPIĘTRO W POZ. +10.15	21,26

UWAGA!
1.PRZED ZAMÓWIENIEM I DOSTARCZENIEM WYPOSAŻENIA, MEBLI NALEŻY SPRAWDZIĆ WYMIARY BEZPOŚREDNIO NA OBIEKCIE
2. RYSUNEK ROZPATRYWAĆ ŁĄCZNIE Z ZESTAWIENEM WYPOSAŻENIA

LEGENDA

	PRZEGRODY ISTNIEJĄCE
	PROJEKTOWANE PRZEGRODY, WYPEŁNIENIA MUROWANE
	PROJEKTOWANE PRZEGRODY W SYSTEMIE G-K
	PROJEKTOWANE WYPEŁNIENIA WNĘK POD PARAPETAMI
1.01	OZNACZENIE POMIESZCZENIA
90 / 200 / 36	OZNACZENIE OTWORU DRZWIOWEGO I OKIENNEGO
	KOSZ NA ODPADY Z KLAPĄ UCHYLNĄ O POJ. OK. 36L

JEDNOSTKA PROJEKTOWA
PAVO projekt
PAVO Projekt Sp. z o.o.
ul.Fabryczna 16H, 53-609 Wrocław
692 489 078, biuro@pavoprojekt.pl
KRS: 0000672640, NIP: 8943102206
REGON: 367011321

PROJEKTANT ARCHITEKTURY
MGR INŻ. ARCH. PAWEŁ WOLNY
UPRAWNIENIA BUDOWLANE W SPECJALNOŚCI ARCHITEKTONICZNEJ DO PROJEKTOWANIA BEZ OGRANICZEŃ NR: MAZ/0063/01
WSPÓŁPRACA: mgr inż. arch. JOANNA MACZIERZA-ADAMSKA
PODPIS/PIECZĘĆ

SPRAWDZAJĄCY
MGR INŻ. ARCH. MACIEJ REMPALSKI
UPRAWNIENIA BUDOWLANE W SPECJALNOŚCI ARCHITEKTONICZNEJ DO PROJEKTOWANIA BEZ OGRANICZEŃ NR: DOP/0063/07/2
PODPIS/PIECZĘĆ

INWESTOR
GMINA PACZKÓW
ul. Rynek 1, 48-370 Paczków

INWESTYCJA
Przebudowa i zmiana sposobu użytkowania budynku dawnej szkoły w ramach projektu: "Zagospodarowanie budynku szkoły przy ul. Kościelnej polegające na utworzeniu Dziennego Domu Pobytu Osoby Starszej, Centrum Integracji Społecznej, Środowiskowego Domu Samopomocy dla osoby niepełnosprawnej psychicznie, utworzeniu mieszkań chronionych" ul. Kościelna 24, dz. nr 390, obręb: PACZKÓW, jednostka ewidencyjna: PACZKÓW-MIASTO

BRANŻA: ARCHITEKTURA
STADIUM: PROJEKT WYKONAWCZY

TYTUŁ RYSUNKU
RZUT II PIĘTRA - WYPOSAŻENIE POMIESZCZEŃ

NR RYSUNKU	REWIZJA	SKALA	DATA
A-16	00	1:50	10.02.2020