


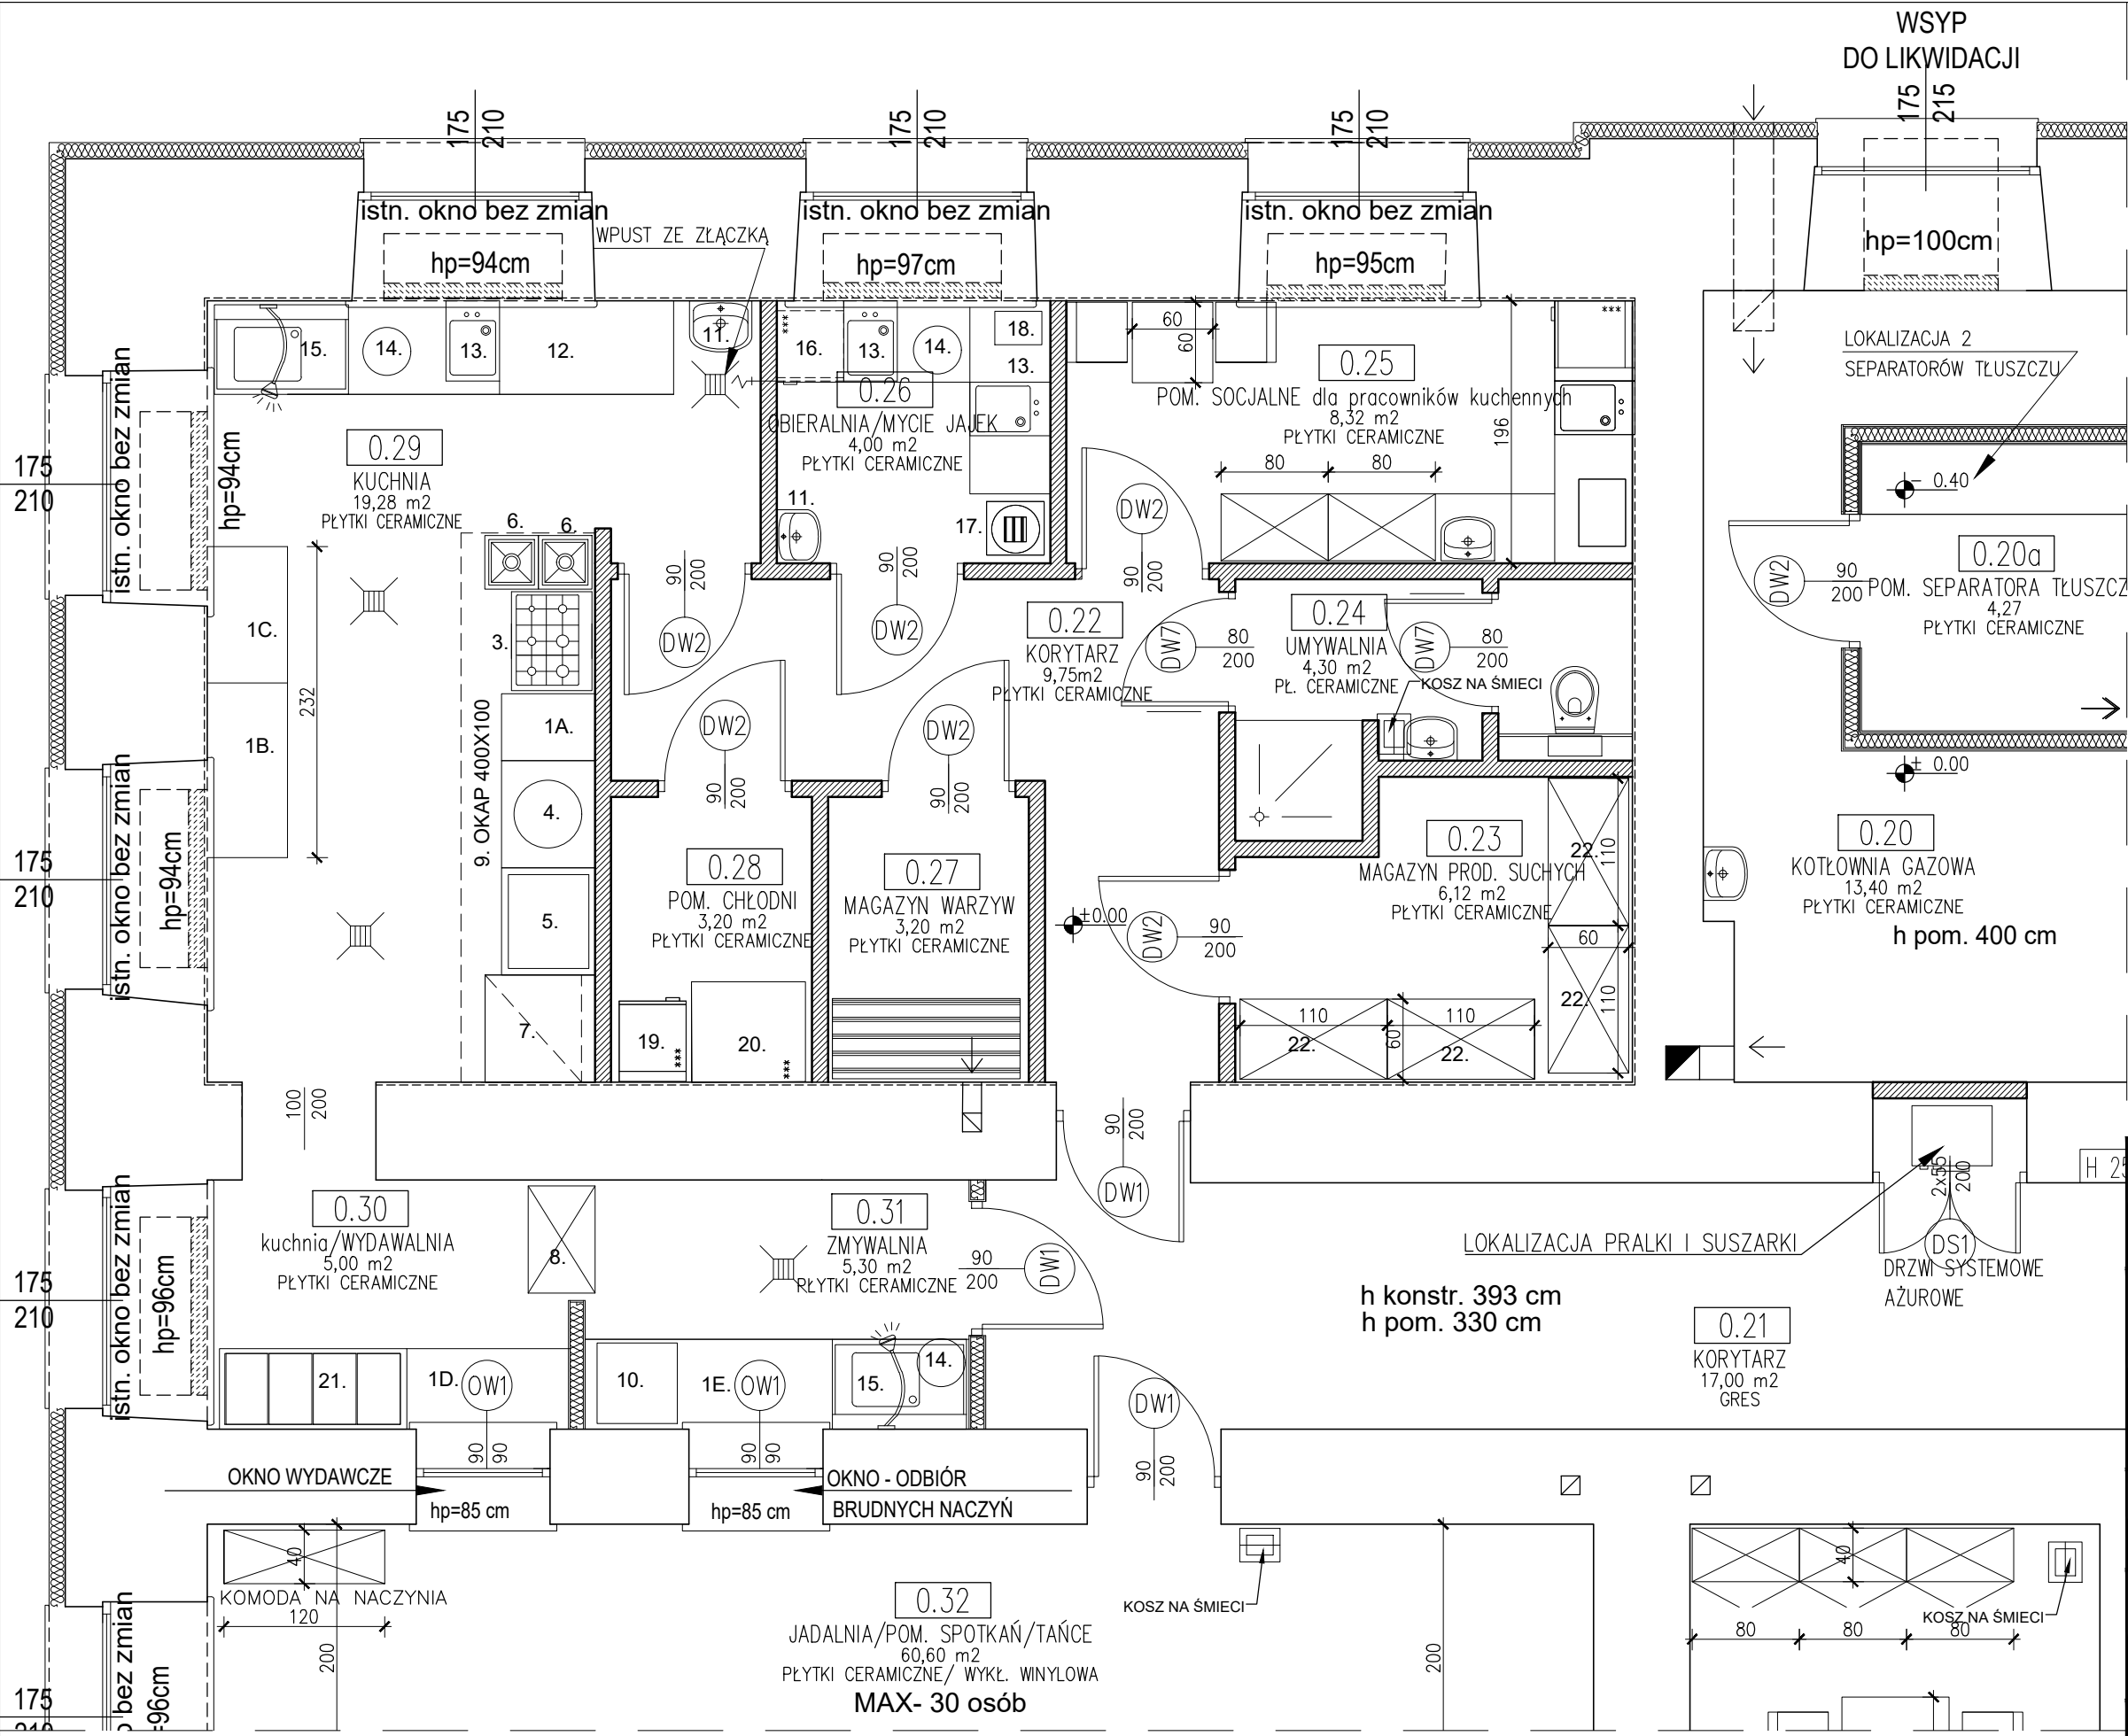

ZESTAWIENIE POWIERZCHNI POMIESZCZEŃ		
0.20	KOTŁOWNIA GAZOWA	13,40
0.20a	POM. TECHNICZNE – SEPARATOR TL.	4,27
0.21	KORYTARZ	17,00
0.22	KORYTARZ – ZAPLECZE KUCHENNE	9,75
0.23	MAG. PRODUKTÓW SUCHYCH	6,12
0.24	UMYWALNIA	4,30
0.25	POM. SOCJALNE DLA PRAC. KUCH.	8,32
0.26	OBIERALNIA/MYCIE JAJEK	4,00
0.27	MAGAZYN WARZYW	3,20
0.28	POM. CHŁODNI	3,20
0.29	KUCHNIA	19,28
0.30	WYDAWALNIA	5,00
0.31	ZMYWALNIA	5,30
0.32	JADANIA/ POM. SPOTKAŃ/TAŃCE	60,60

WYPOSAŻENIE POM. ZAPLECZA KUCHENNEGO

1. (A,B, C, D, E) BLAT ROBOCZY/SZAFKI STOJĄCE

2. ZLEW DWUKOMOROWY

3. TRZON KUCHENNY ELEKTRYCZNY 6–CIO PALNIKOWY

4. KOCIOŁ WARZELNY

5. PATELNIĄ UCHYLNA

6. TABORET GASTRONOMICZNY GAZOWY

7. PIEC KONWEKCYJNO–PAROWY Z OKAPEM

8. SZAFKA PRZELOTOWA

9. OKAP KUCHENNY

11. UMYWALKA

12. STÓŁ CHŁODNICZY

13. STÓŁ ROBOCZY Z PÓLKĄ I ZLEWEM

14. POJEMNIK NA ODPADY POD BLATEM ROBOCZYM

15. BASEN Z BATERIĄ PRYSZNICOWĄ

16. ŁODÓWKA PODBLATOWA NA JAJKA

17. OBIERACZKA DO WARZYW

18. NAŚWIETLACZ DO JAJ

19. SZAFKA CHŁODNICZA JEDNODRZWIOWA

20. SZAFKA MROŹNICZA

21. BEMAR WOLNOSTOJĄCY

22. REGAŁY

UWAGA!
1.PRZED ZAMÓWIENIEM I DOSTARCZENIEM WYPOSAŻENIA, MEBLI NALEŻY
SPRAWDZIĆ WYMIARY BEZPOŚREDNIO NA OBIEKCIE
2. RYSUNEK ROZPATRYWAĆ ŁĄCZNIE Z ZESTAWIENIEM WYPOSAŻENIA

JEDNOSTKA PROJEKTOWA

PAVO Projekt Sp. z o.o.

ul.Fabryczna 16H, 53-609 Wrocław

692 489 075, biuro@pavoprojekt.pl

KRS: 0000672640, NIP: 8943102296

REGON: 367011321

PROJEKTANT ARCHITEKTURY

MGR INŻ. ARCH. PAWEŁ WOLNY

UPRAWNIENIA BUDOWLANE W SPECJALNOŚCI ARCHITEKTONICZNEJ
DO PROJEKTOWANIA BEZ OGRANICZEŃ NR 14/OPOKK/2011

WSPÓŁPRACA: mgr inż. arch. JOANNA MAZUREK-ADAMSKA

SPRAWDZAJĄCY

MGR INŻ. ARCH. MACIEJ REMPAŁSKI

UPRAWNIENIA BUDOWLANE W SPECJALNOŚCI ARCHITEKTONICZNEJ
DO PROJEKTOWANIA BEZ OGRANICZEŃ NR 02/OPOKK/2012

INWESTOR

GMINA PACZKÓW

ul. Rynek 1, 48-370 Paczków

INWESTYCJA

Przebudowa i zmiana sposobu użytkowania budynku dawnej szkoły w ramach projektu: "Zagospodarowanie budynku szkoły przy ul. Kościelnej polegające na utworzeniu Dziennego Domu Pobytu Osoby Starszej, Centrum Integracji Społecznej Środowiskowego Domu Samopomocy dla osoby niepełnosprawnej psychicznie; utworzeniu mieszkań chronionych" ul. Kościelna 24, dz. nr 390, obręb: PACZKÓW, jednostka ewidencyjna: PACZKÓW-MIASTO

BRANŻA

ARCHITEKTURA

STADIUM

PROJEKT WYKONAWCZY

TYTUŁ RYSUNKU

RZUT POMIESZCZEŃ ZAPLECZA KUCHENNEGO

NR RYSUNKU

AT-1

REWIZJA

00

SKALA

1:50

DATA

10.02.2020