


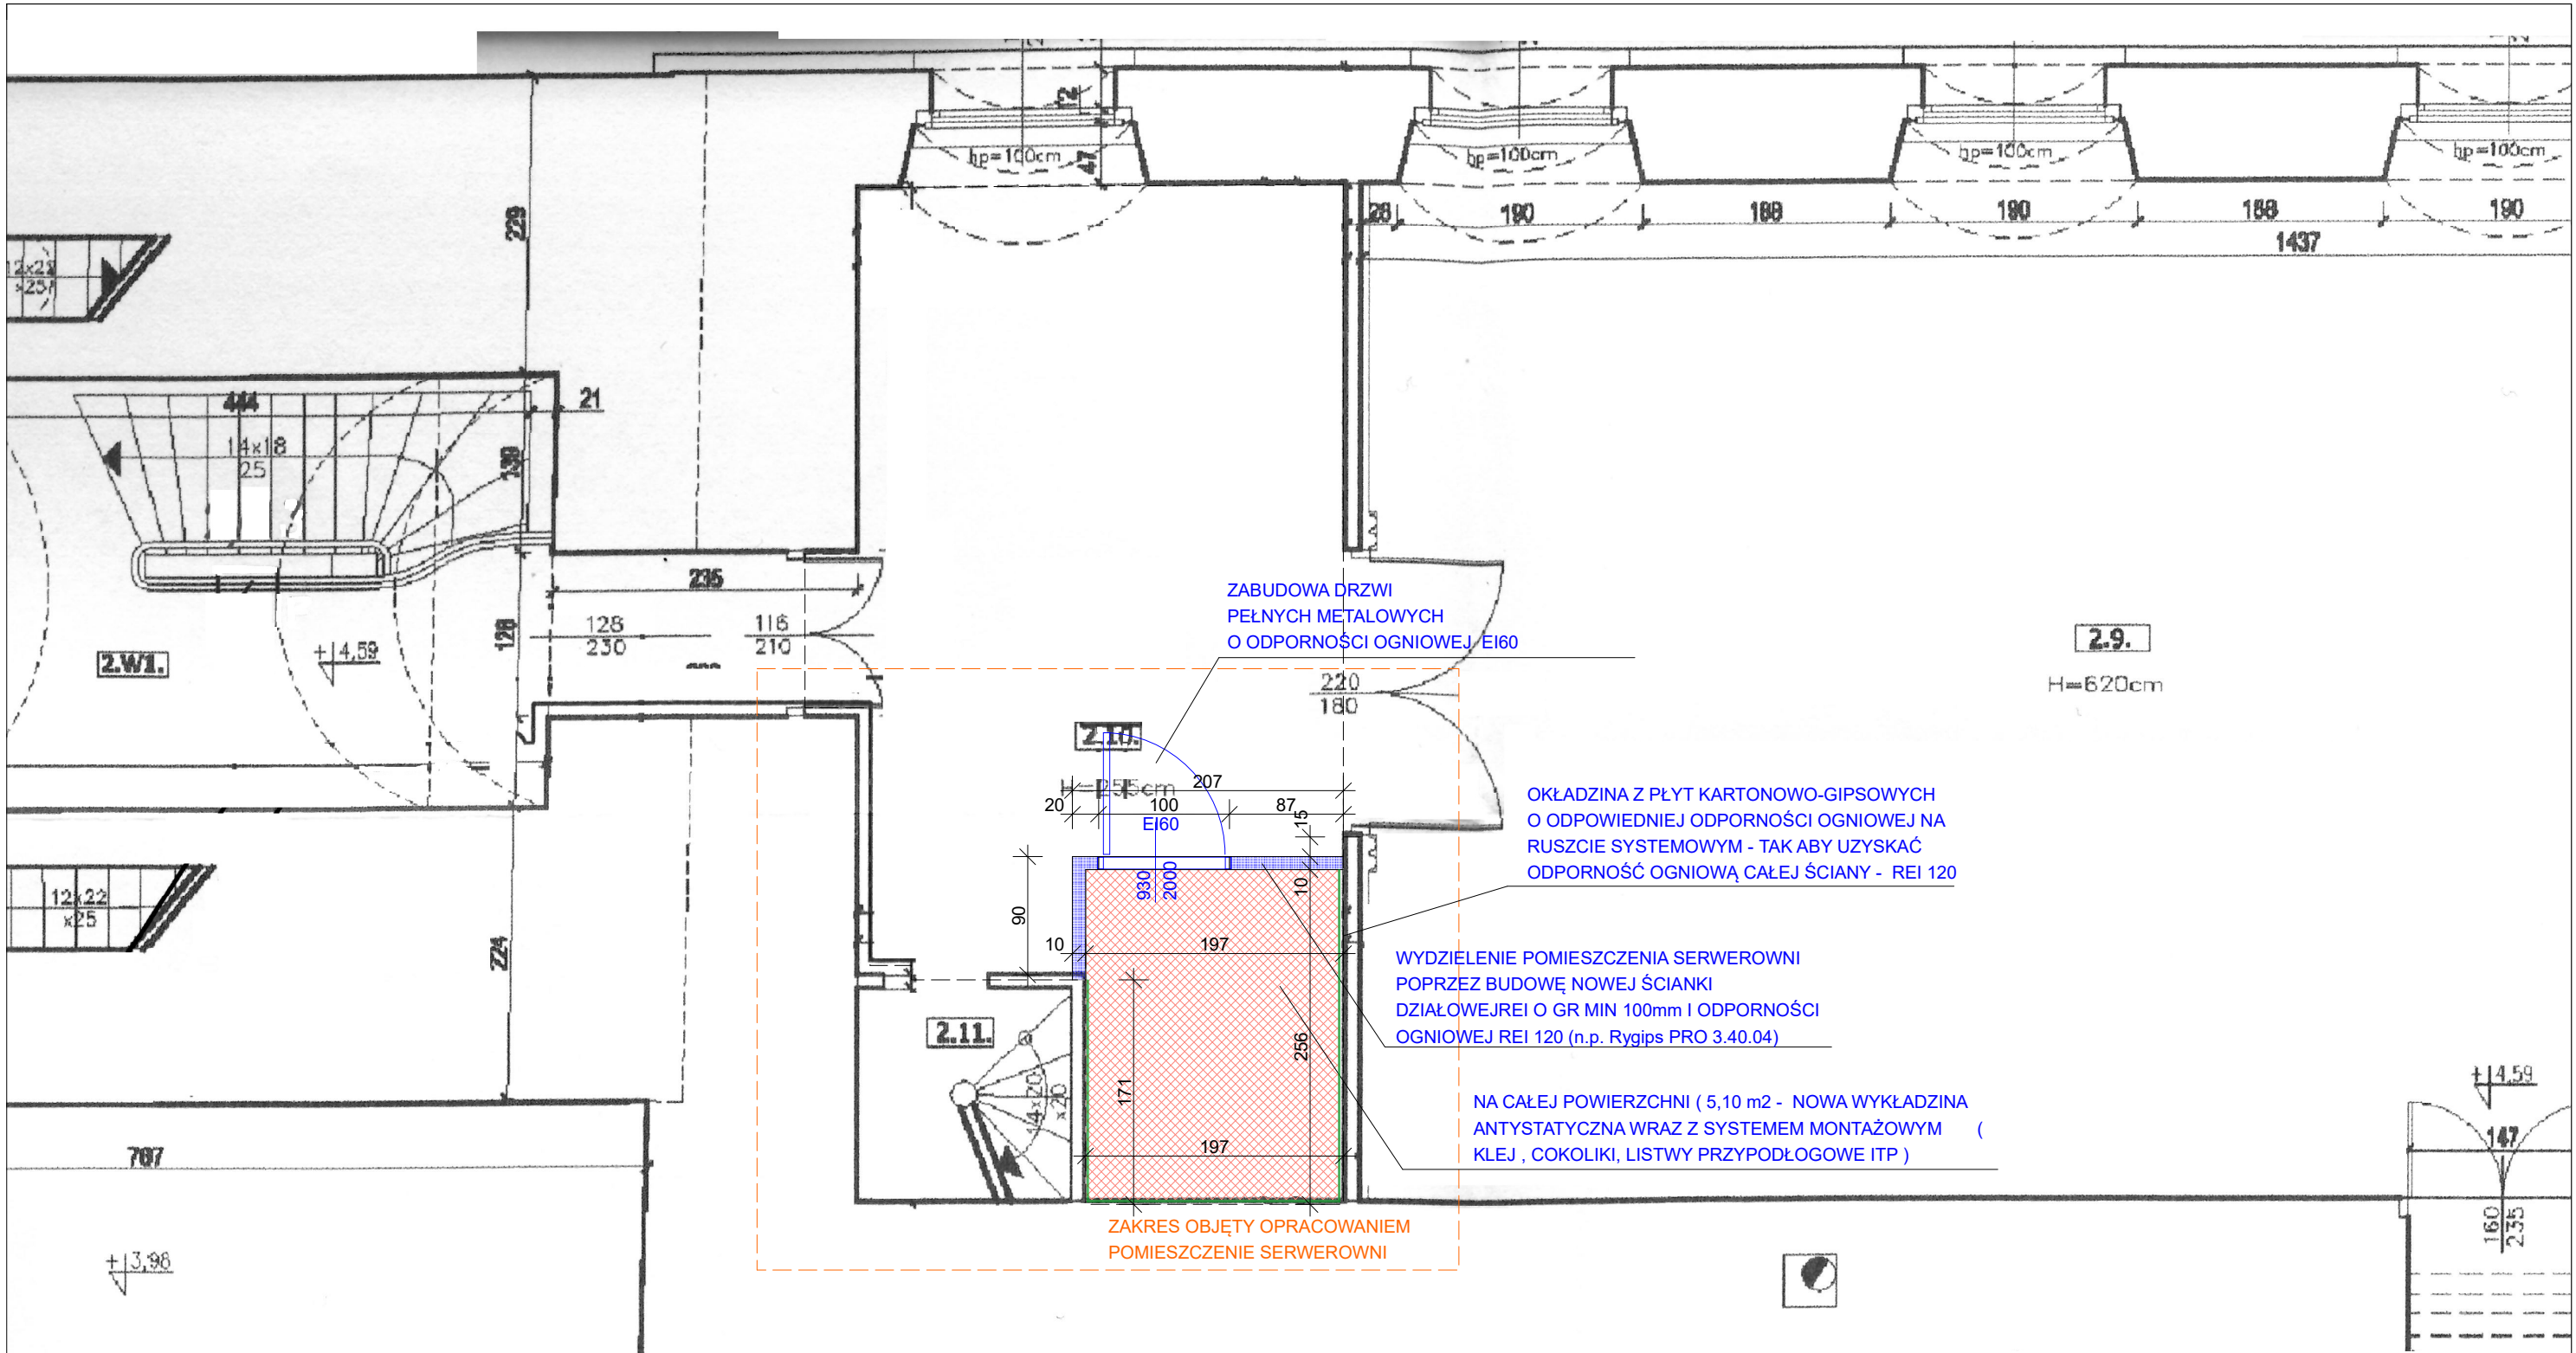

UWAGA

- SERWEROWNIA ZLOKALIZOWANA NA I PIĘTRZE BUDYNKU
- WYMIARY PRZYJĘTO NA PODSTAWIE DOKUMENTACJI ARCHIWALNEJ DOSTARCZONEJ PRZEZ ZAMAWIAJĄCEGO , NALEŻY SPRAWDZIĆ PRZED ZAMAWIANIEM STOLARKI DRZWIOWEJ
- DRZWI WEJŚCIOWE DO SERWEROWNI EI30 WYPOSAŻONE W SAMOZAMYKACZ
- ISTNIEJĄCA PODŁOGA DREWNIANA DO DEMONTAŻU. NALEŻY WYKONAĆ NA ISTNIEJĄCEJ KONSTRUKCJI NOWĄ PODBUDOWĘ PODŁOGI (WARSTWA POZIOMUJĄCA LUB PŁYTY OSB) I UŁOŻYĆ NOWĄ NAWIERZCHNIĘ Z WYKŁADZINY ANTYSTATYCZNEJ - CAŁY SYTEM

mat 4 FIRMA PROJEKTOWO-WYKONAWCZA 44-330 Jastrzębie-Zdrój, ul. Kasztanowa 60 kom. 511-695-121, 4matbiuro@gmail.com	OBIEKT Budynek Administracyjny		PROJEKTOWAŁ br. elektryczna	mgr inż. Marcin Tront nr upr. SLK/3640/PW0E/11
	NAZWA PROJEKTU Dokumentacja projektowo-kosztorysowa modernizacji serwerowni wraz z instalacją strukturalną, dedykowaną instalacją elektryczną wewnątrz budynku Urzędu Miejskiego w Paczkowie		PROJEKTOWAŁ br. sanitarna	mgr inż. Krzysztof Popiela nr upr. SLK/2516/PW0S/09
			PROJEKTOWAŁ br. architektoniczna	mgr inż. Arkadiusz Zientala nr upr. 21/99
	RYSUNEK RZUT I PIĘTRA - POM. SERWEROWNI BRANŻA BUDOWLANA			
	INWESTOR	Gmina Paczków, ul. Rynek 1, 48-370 Paczków		
LOKALIZACJA		Urząd Gminy Paczków, ul. Rynek 1, 48-370 Paczków		
SKALA 1:50		DATA PROJ. - 01. 2022r		RYS. NR A-01