


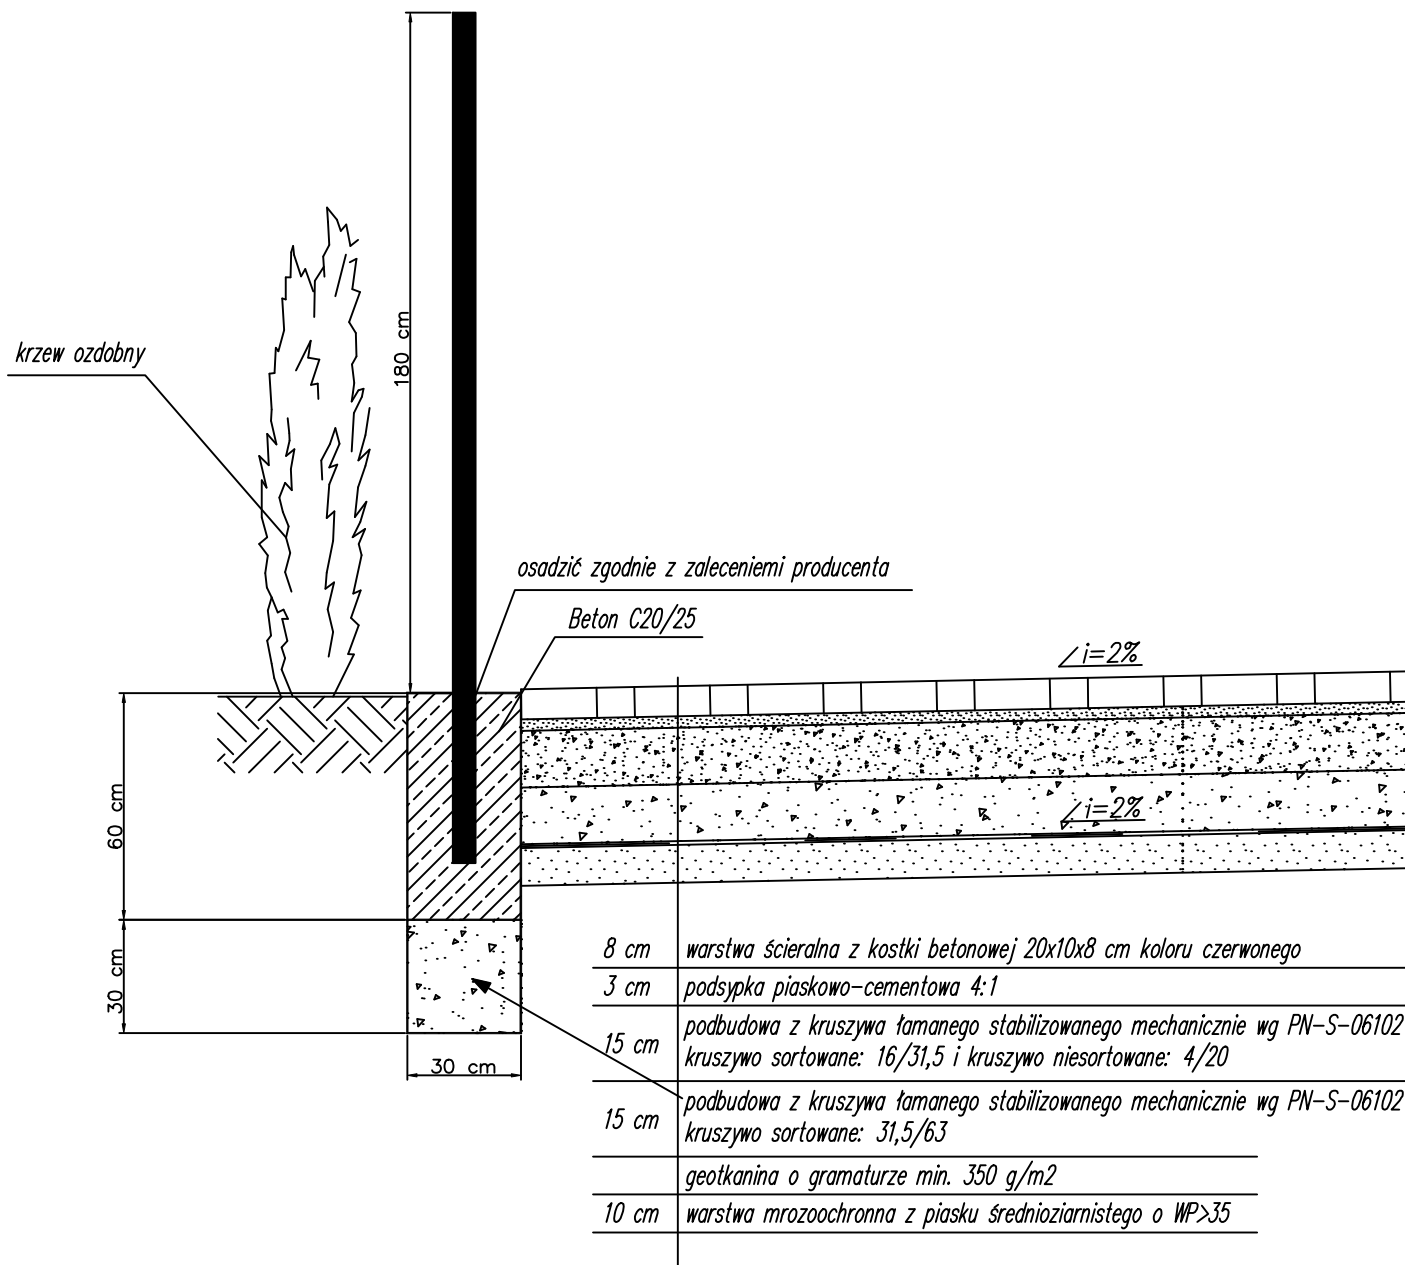

BIURO:
48-304 Nysa
ul. Mickiewicza 10
tel./fax 077 433 41 12

mailto: projekt_sekretariat@op.pl
projekt.nysa@op.pl

PROJEKT

PROJEKT Mirosław Bartocha
SIEDZIBA: 48-304 Nysa, ul. Zwirki i Wigury 6/2
NIP 753-144-86-07 projekt@op.pl

Temat:

Budowa kanalizacji sanitarnej w miejscowości Kozielno

Przedmiot rysunku:

Przekrój utwardzenia terenu wokół przepompowni

Branża:	Funkcja:	Imię i nazwisko	Uprawnienia projektowe	Data	Podpis
Sanitarna	Projektant	mgr inż. Mirosław Bartocha	221/93/Op	26.05.2015	
Sanitarna	Sprawdzający	mgr inż. Romuald Maciantowicz	206/94/Op	26.05.2015	
-	-	-	-	-	
Stadium dokumentacji: PROJEKT BUDOWLANY			Skala: -	Nr rys.: PR-11	