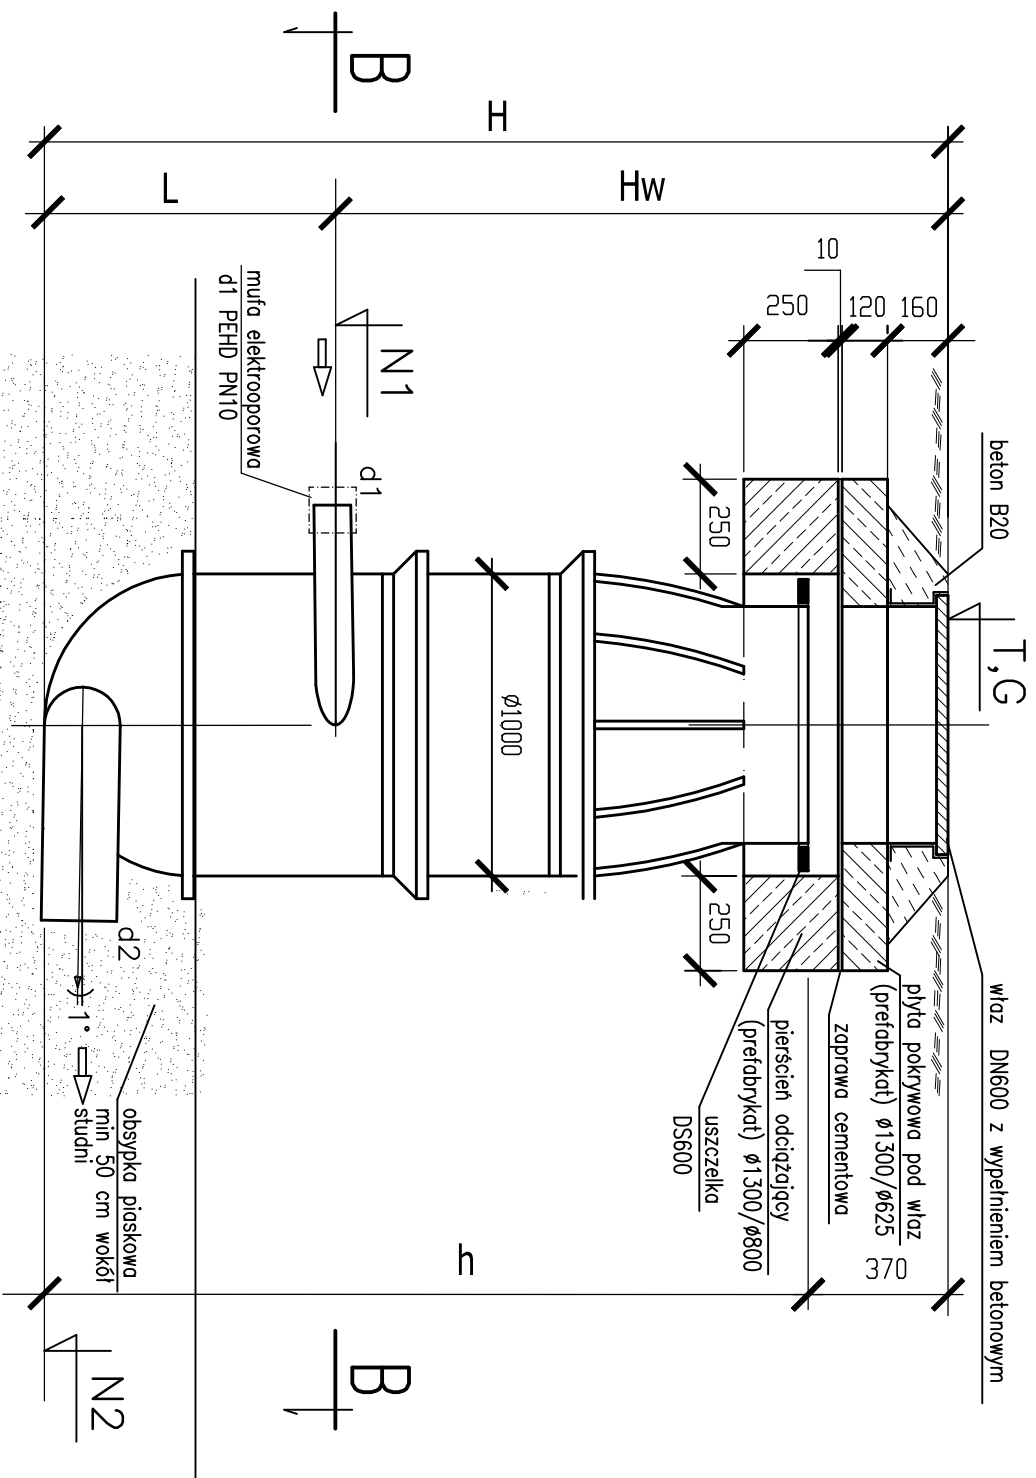


A - A

UWAGA:

- 1) Producent studni do wytrącania energii dostarcza na zamówienie segmenty studni wraz z pierścieniem odciążającym, płytą pokrywową i wkładem z uwagi na ewentualne zmiany konstrukcyjne studni i związane z tym dopasowanie pierścienia odciążającego oraz płyty pokrywowej (wkład zamawiać z wypełnieniem betonowym)
- 2) N1, N2, TG, H, L, Hw – zgodnie z planami sytuacyjnymi i profilami podłużnymi
- 3) d3 – odpływ: rura DN 200mm
d1 – rur. tłoczny: PEHD 110mm (tylko studnia SRj1)
d2 – rur. tłoczny: PEHD 90mm (studnia SRj1 i SRs1)

BiuRO:
48-304 Nysa
ul. Mickiewicza 10
tel./fax 77 433 41 12

mailto: projekt_nysa@op.pl
projekt_sekretariat@op.pl

PR
JEK

PROJEKT Mirosław Bartocha
SIEDZIBA: 48-304 Nysa, ul. Zwirki i Wigury 6/2
NIP /53-144-86-07 projekt@op.pl

Temat:
Budowa sieci kanalizacji sanitarnej w miejscowości Paczków, w rejonie ulic:
Konopnickiej, Wyspiańskiego, Prusa, Kochanowskiego, Reymonta, Norwida

Przedmiot rysunku:
SCHEMAT STUDNI ROZPRĘŻNEJ

Branzja:	Funkcja	Imię i nazwisko	Uprawnienia projektowe	Data	Podpis
Sanitarna	Projektant	mgr inż. Mirosław Bartocha	221/93/Op	29.06.2015	

Stadium dokumentacji:
PROJEKT WYKONAWCZY

Skala: —

Nr rys.: PR-02