


OZNACZENIE PROFILU:	T
POZIOM PORÓWNAWCZY	230.00 m n.p.m.

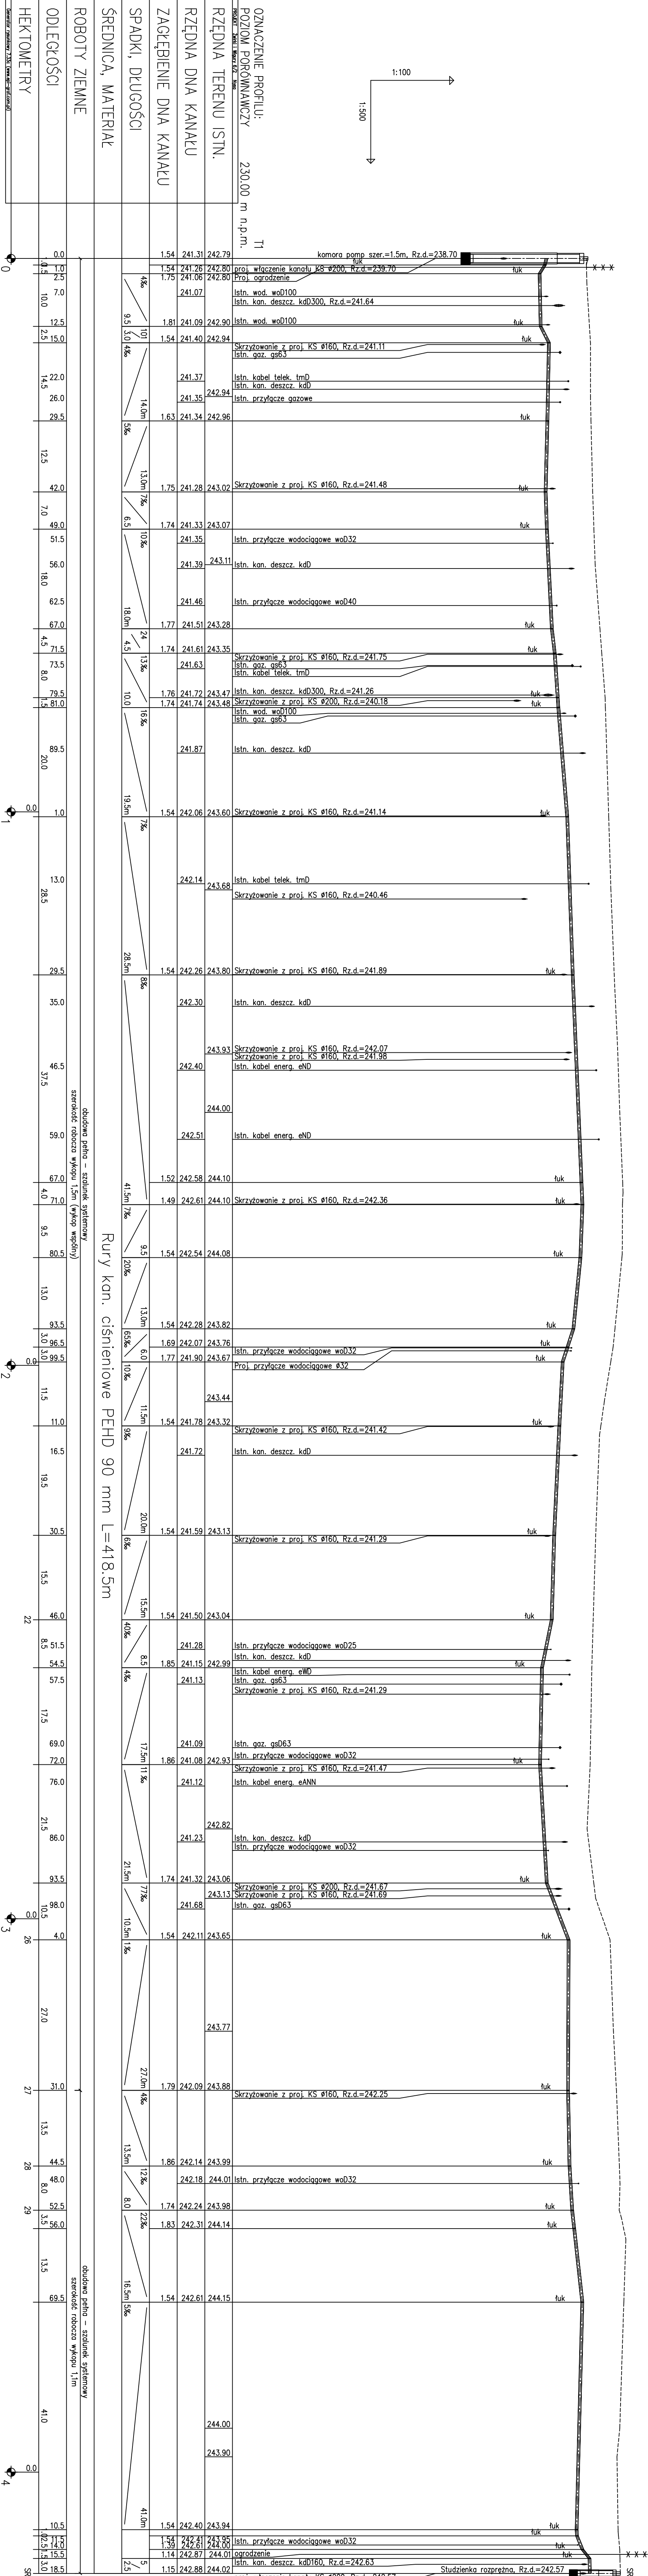

PROFILE:
T1

Temat:






