


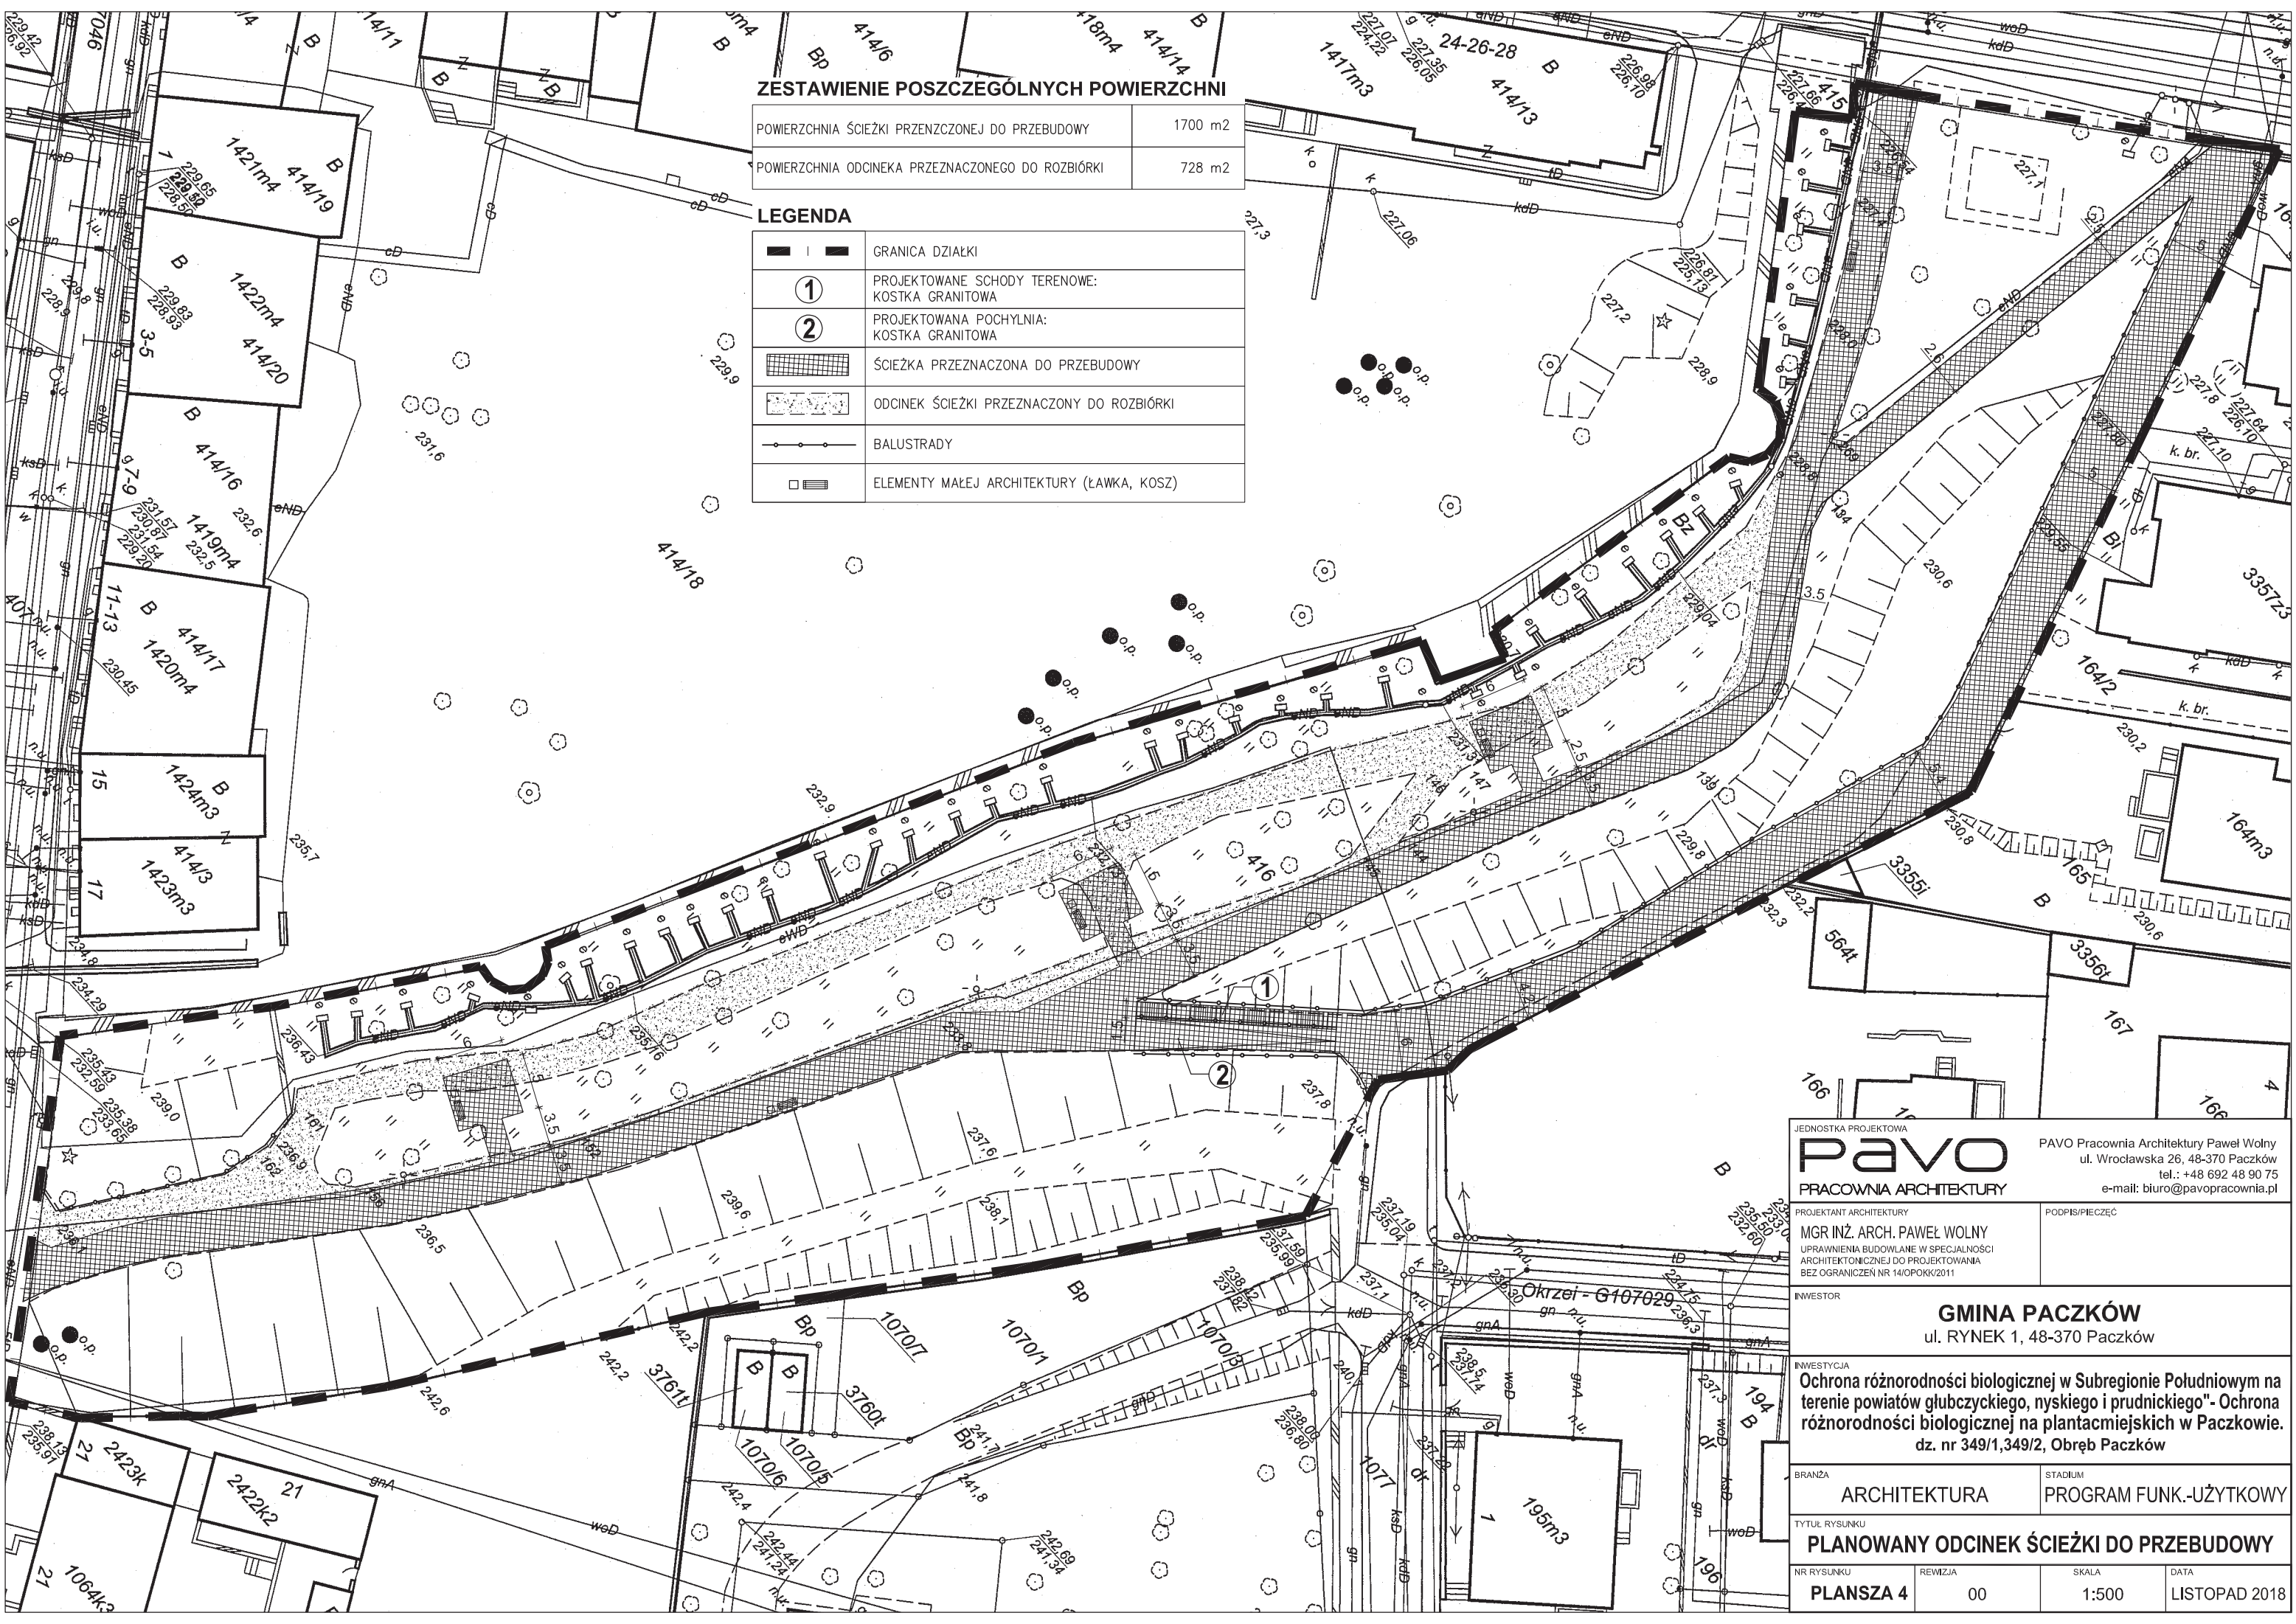

ZESTAWIENIE POSZCZEGÓLNYCH POWIERZCHNI

POWIERZCHNIA ŚCIEŻKI PRZENCZONEJ DO PRZEBUDOWY	1700 m2
POWIERZCHNIA ODCINEKA PRZEZNACZONEGO DO ROZBIÓRKI	728 m2

LEGENDA

	GRANICA DZIAŁKI
	PROJEKTOWANE SCHODY TERENOWE: KOSTKA GRANITOWA
	PROJEKTOWANA POCHYLNIA: KOSTKA GRANITOWA
	ŚCIEŻKA PRZEZNACZONA DO PRZEBUDOWY
	ODCINEK ŚCIEŻKI PRZEZNACZONY DO ROZBIÓRKI
	BALUSTRADY
	ELEMENTY MAŁEJ ARCHITEKTURY (ŁAWKA, KOSZ)

JEDNOSTKA PROJEKTOWA

PAVO

PRACOWNIA ARCHITEKTURY

PAVO Pracownia Architektury Paweł Wolny
ul. Wrocławska 26, 48-370 Paczków
tel.: +48 692 48 90 75
e-mail: biuro@pavopracownia.pl

PROJEKTANT ARCHITEKTURY

MGR INŻ. ARCH. PAWEŁ WOLNY
UPRAWNIENIA BUDOWLANE W SPECJALNOŚCI
ARCHITEKTONICZNEJ DO PROJEKTOWANIA
BEZ OGRANICZEŃ NR 14/OPOK/2011

INWESTOR

GMINA PACZKÓW
ul. RYNEK 1, 48-370 Paczków

INWESTYCJA

Ochrona różnorodności biologicznej w Subregionie Południowym na
terenie powiatów głubczyckiego, nyskiego i prudnickiego"- Ochrona
różnorodności biologicznej na plantacyjnych w Paczkowie.
dz. nr 349/1,349/2, Obręb Paczków

BRANŻA

ARCHITEKTURA

STADIUM

PROGRAM FUNK.-UŻYTKOWY

TYTUŁ RYSUNKU

PLANOWANY ODCINEK ŚCIEŻKI DO PRZEBUDOWY

NR RYSUNKU

PLANSZA 4

REWIZJA

00

SKALA

1:500

DATA

LISTOPAD 2018