


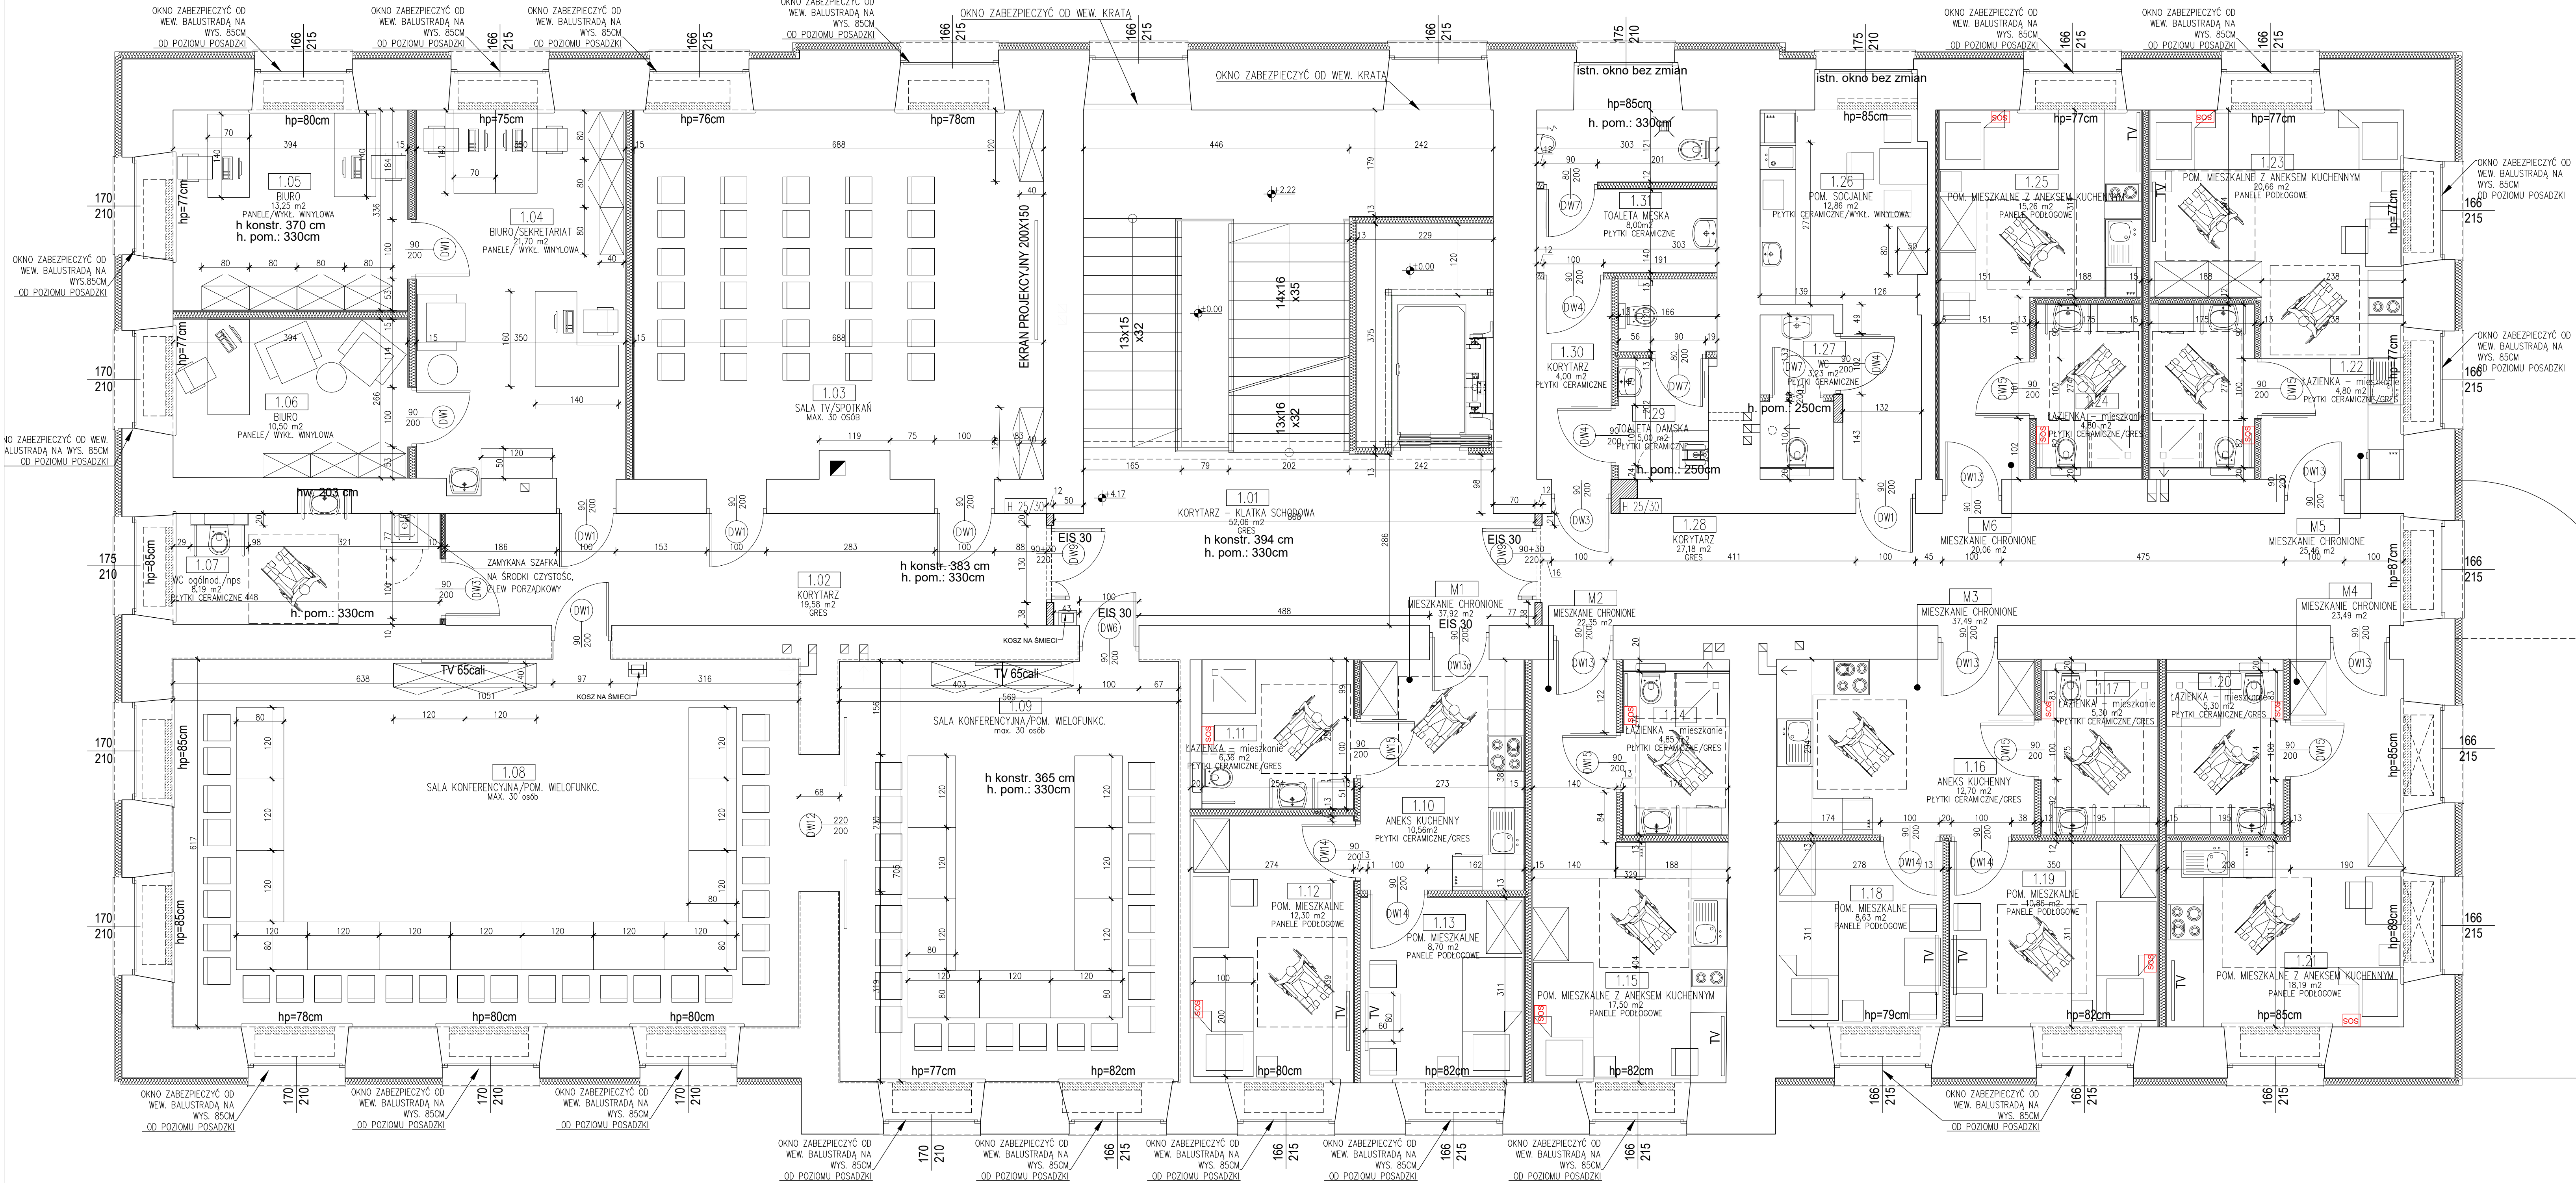

ZESTAWIENIE POWIERZCHNI POMIESZCZEŃ		
L.P.	NAZWA POMIESZCZNI	POW. (m2)
1.01	KORYTARZ – KLATKA SCHODOWA	50,96
1.02	KORYTARZ	19,58
1.03	SALA TV/SPOTKAŃ	42,24
1.04	SEKRETARIAT	8,75
1.05	BIURO	13,25
1.06	BIURO	10,50
1.07	WC OGÓLNOUŚTĘPNE/NPS	8,19
1.08	SALA KONFERENCYJNA/WELOFUNKC.	64,84
1.09	SALA KONFERENCYJNA/WELOFUNKC.	39,82
1.10	ANEKS KUCHENNY	10,56
1.11	ŁAZIENKA – mieszkanie	6,36
1.12	POM. MIESZKALNE	12,30
1.13	POM. MIESZKALNE	8,70
1.14	ŁAZIENKA – mieszkanie	4,85
1.15	POM. MIESZKALNE Z ANEKSEM KUCH.	17,50
1.16	ANEKS KUCHENNY	12,70
1.17	ŁAZIENKA – mieszkanie	5,30
1.18	POM. MIESZKALNE	8,63
1.19	POM. MIESZKALNE	10,86
1.20	ŁAZIENKA – mieszkanie	5,30
1.21	POM. MIESZKALNE Z ANEKSEM KUCH.	18,19
1.22	ŁAZIENKA – mieszkanie	4,80
1.23	POM. MIESZKALNE Z OS. Z ANEKSEM	20,66
1.24	ŁAZIENKA – mieszkanie	4,80
1.25	POM. MIESZKALNE Z ANEKSEM KUCH.	15,26
1.26	POM. SOCJALNE	12,86
1.27	WC	3,23
1.28	KORYTARZ	27,18
1.29	TOAILETA DAMSKA	5,00
1.30	KORYTARZ	4,00
1.31	TOAILETA MĘSKA	8,00
RAZEM I PIĘTRO		485,17

UWAGI:
1. PRZED ZAMÓWIENIEM I DOSTARCZENIEM WYPOSAŻENIA, MEBLI NALEŻY
SPRAWDZIĆ WYMIARY BEZPOŚREDNIO NA OBIEKcie
2. RYSUNEK ROZPATRYWAĆ ŁĄCZNIE Z ZESTAWIENIEM WYPOSAŻENIA

LEGENDA	
	PRZEGRODY ISTNIEJĄCE
	PROJEKTOWANE PRZEGRODY, WYPEŁNIENIA MUROWANE
	PROJEKTOWANE PRZEGRODY W SYSTEMIE G-K
	PROJEKTOWANE WYPEŁNIENIA WNEK POD PARAPETAMI
	OZNACZENIE POMIESZCZENIA
	OZNACZENIE OTWORU DRZWIOWEGO I OKIENNEGO
	KOSZ NA ODPADY Z KŁAPĄ UCHYLNĄ O POJ. OK. 36L
	PRZYKOSZ PODAŁOGOWO-KŁAMISZOWY SYSTEMU PRZYZIWOWEGO

WYKONAWCA PROJEKTOWA
PAVO projekt
PROJEKTANT ARCHITEKTURY
MGR INŻ. ARCH. PAWEŁ WOLNY
UPRAWNIENIA WYKONAWCZE W SPECJALNOŚCI ARCHITEKTURA
DO PROJEKTOWANIA BEZ OGRANICZEŃ W WSPÓRZĘDZONYCH
WSPÓŁPRACOWNIK: mgr inż. JOLANTA WĄCZAREK-KAMISKA

OPRACOWAŁ
MGR INŻ. ARCH. MACIEJ REMPAŁSKI
UPRAWNIENIA WYKONAWCZE W SPECJALNOŚCI ARCHITEKTURA
DO PROJEKTOWANIA BEZ OGRANICZEŃ W WSPÓRZĘDZONYCH

INWESTOR
GMINA PACZKÓW
ul. Rynek 1, 48-370 Paczków

WYKONAWCA
Przebudowa i zmiana sposobu użytkowania budynku dawniej szkoły w ramach projektu: "Zapozagorowanie budynku szkoły przy ul. Kościelnej polegające na utworzeniu Dzielnego Domu Pielęgniarek Starej, Centrum Integracji Społecznej Środowiskowego Domu Samopomocy dla osoby niepełnosprawnej psychicznie, utworzeniu mieszkań chronionych" przy ul. Kościelnej 24, dz. nr 390, obręb: PACZKÓW, jednostka ewidencyjna: PACZKÓW-MIASTO

BRANŻA		STADIUM	
ARCHITEKTURA		PROJEKT WYKONAWCZY	
TYTUŁ RYSUNKU			
RZUT I PIĘTRA - WYPOSAŻENIE POMIESZCZEŃ			
NR RYSUNKU	REWIZJA	SKALA	DATA
A-15	00	1:50	10.02.2020