


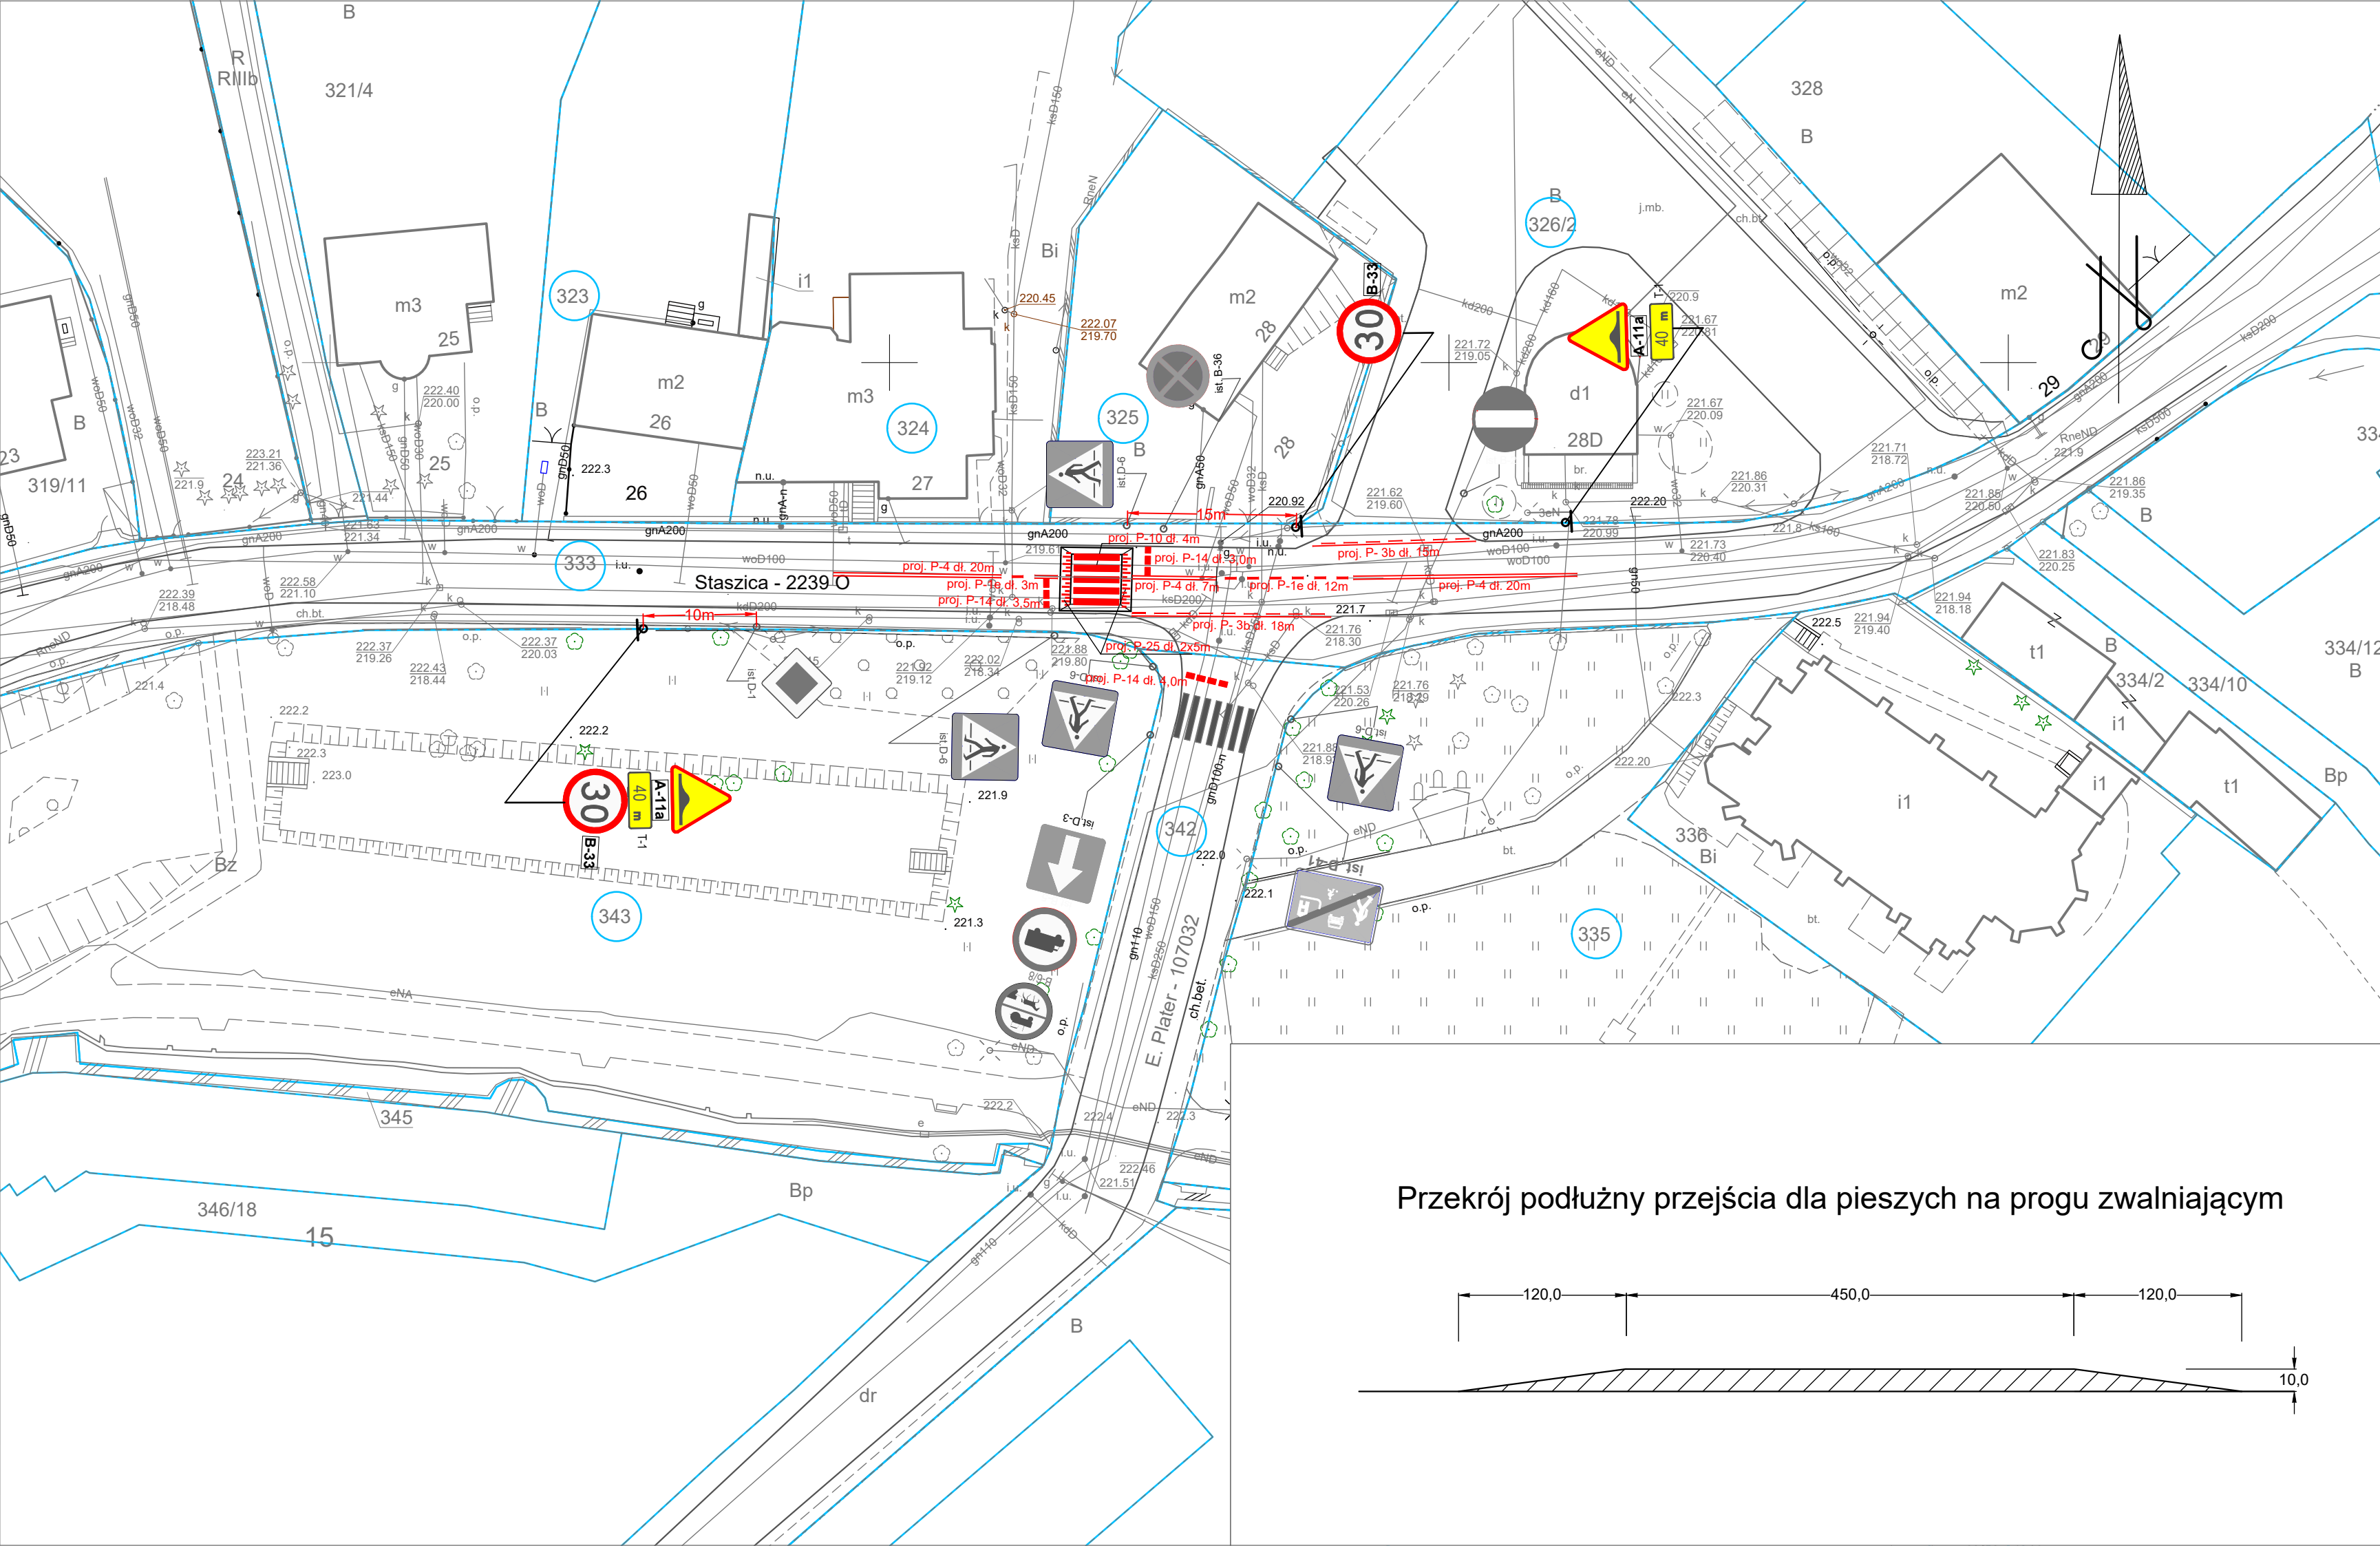

OZNACZENIA:

- ist. krawężnik
- numer działki
- linia granicy działki
- mapa sytuacyjno-wysokościowa
- istniejące oznakowanie poziome
- projektowane oznakowanie poziome
- projektowane oznakowanie pionowe
- istniejące oznakowanie pionowe

Jednostka projektowa			Zamawiający /Inwestor		
PRACOWNIA PROJEKTOWA INŻYNIERSKA Nowicki			Gmina Paczków ul. Rynek 1 48-370 Paczków		
nazwa zadania			tytuł rysunku		
Budowa dwóch wyniesionych przejść dla pieszych w pasie drogowym na ul. Staszica skrzyżowanie z E. Plater			Plan zagospodarowania terenu - oznakowanie stałe		
imie i nazwisko	specjalność	funkcja	nr uprawnień	podpis	
mgr inż.Marcin Nowicki	drogowa	projektant	DOŚ/0128/PBD/19		
branża			data	skala	nr rysunku
drogowa- inżynierii ruchu			VII 2021	1:500	02