


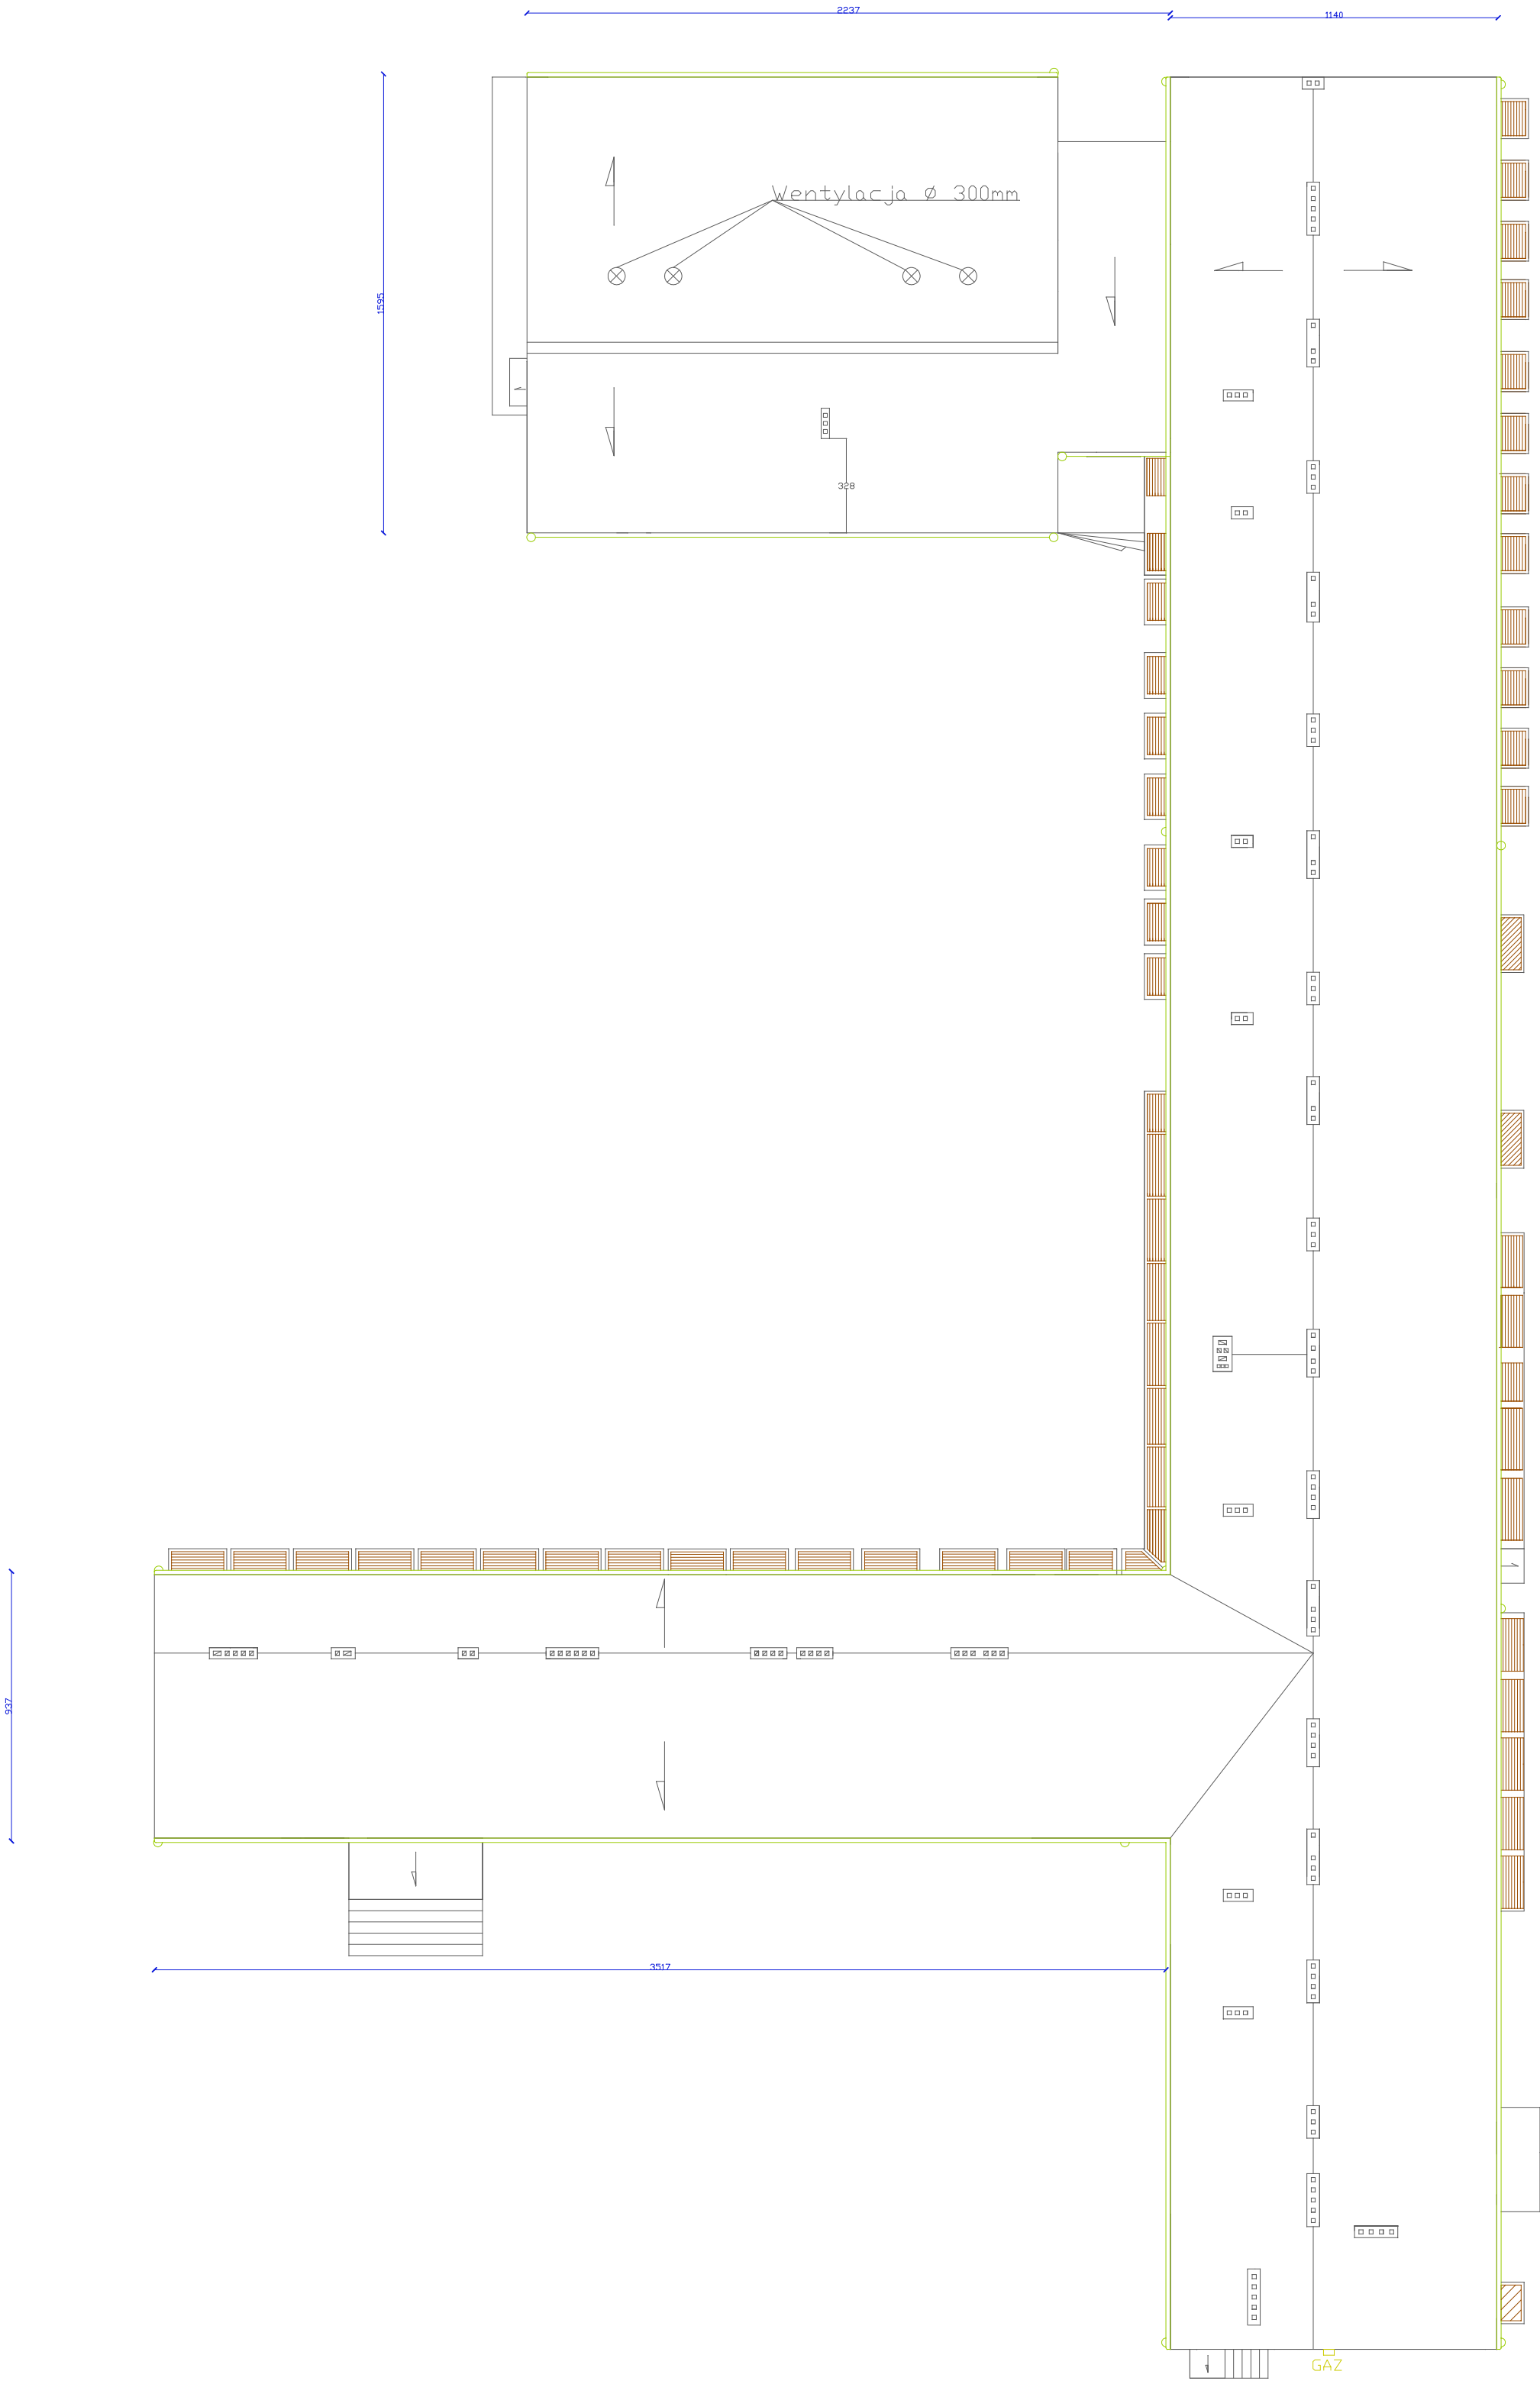

GREENPROJECT
ŁUKASZ CHŁAD
42-125 GRUSZEWNIA, UL. KŁOBUCKA 31
TEL. 661 606 474
NIP 574-196-64-48

Inwestor:	Gmina Paczków, ul. Rynek 1, 48-370 Paczków		
Temat:	Termomodernizacja Publicznej Szkoły Podstawowej nr 3 w Paczkowie im. Jana Pawła II		
Adres:	ul. 1 Maja 2, 48-370 Paczków dz. nr 1070/4		
Tytuł rysunku:	Rzut dachu- Inwentaryzacja		
	Imię i Nazwisko	Nr uprawnień	Podpis
Projektant:	mgr inż. arch. Beata Struzik ZPN-VIII-7342/59/98		
Skala -	Data : 04.2016	Branża: Budowlana	Nr rys.: 8