
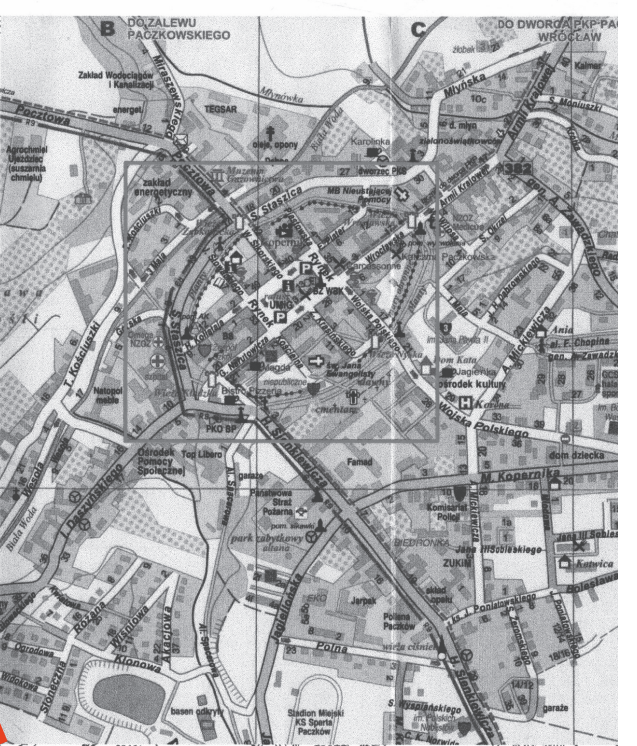


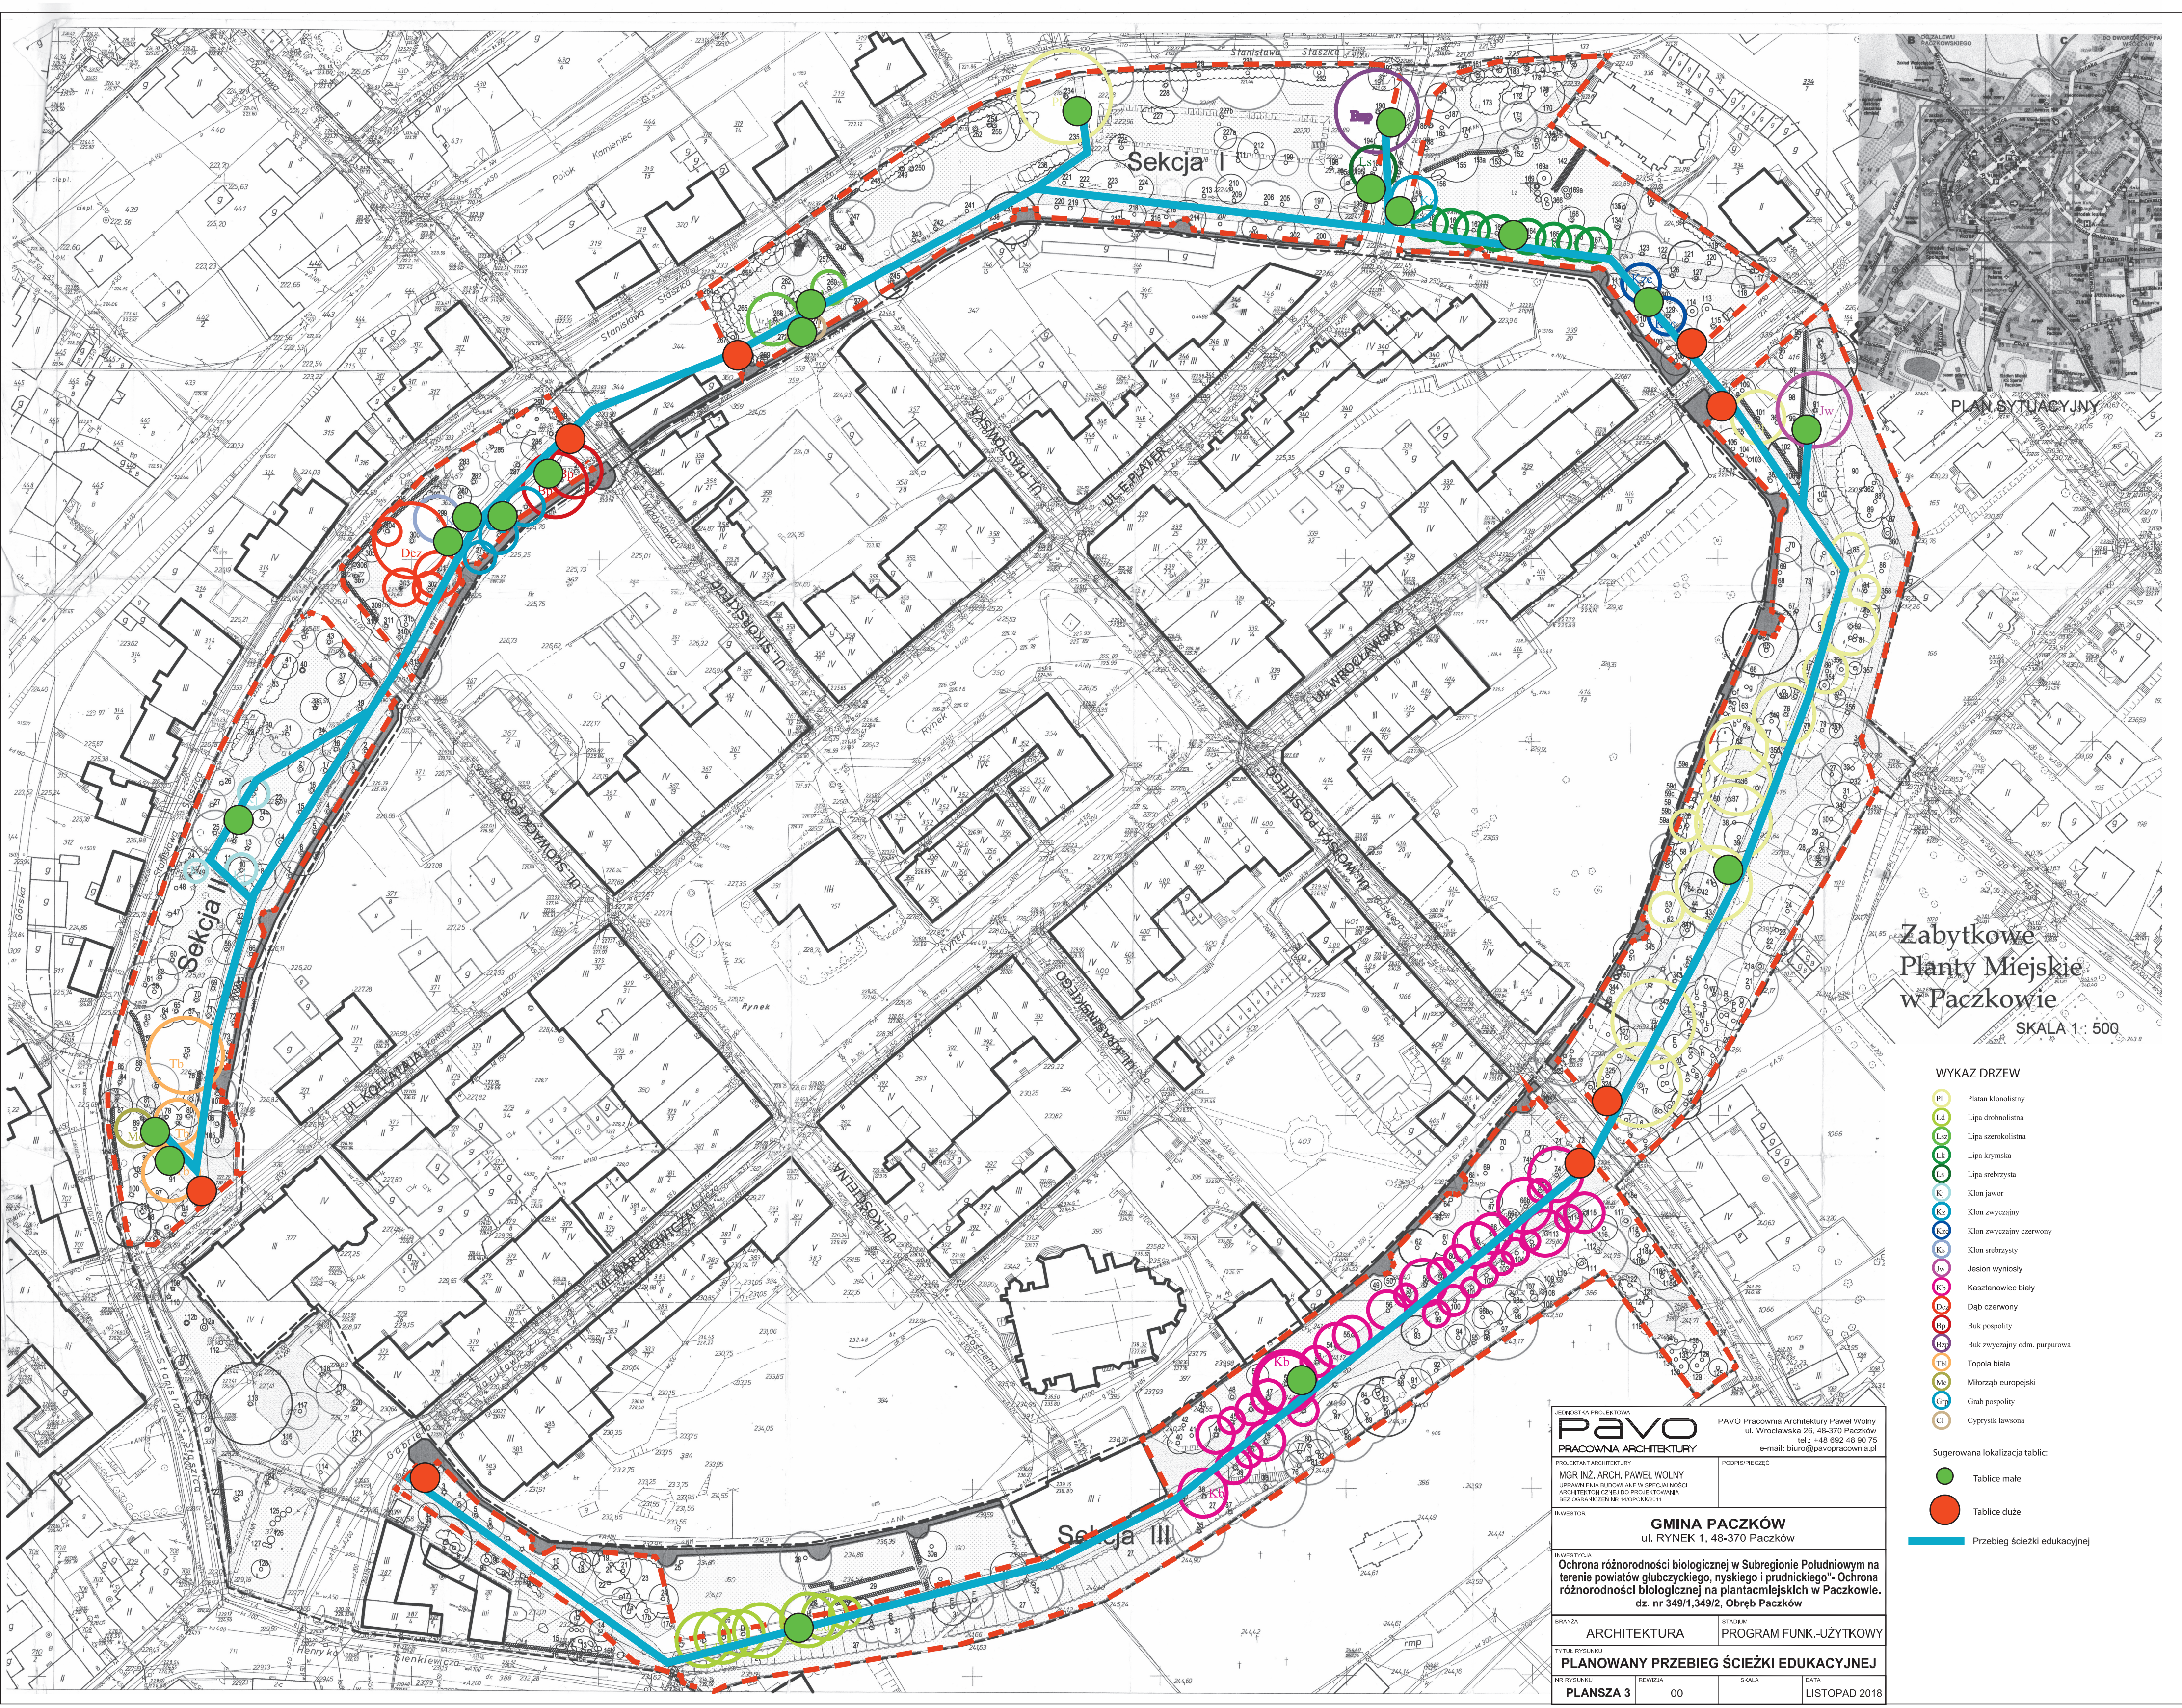

PLAN SYTUACYJNY

# Zabytkowe Pląty Miejskie w Paczkowie

SKALA 1: 500

## WYKAZ DRZEW

- PI Platan klonolistny
- Li Lipa drobnolistna
- Ls Lipa szerokolistna
- Lk Lipa krzyska
- Ls Lipa srebrzysta
- Kj Klon jawor
- Kz Klon zwyczajny
- Kcz Klon zwyczajny czerwony
- Ks Klon srebrzysty
- Iw Jesion wyniosły
- Kb Kasztanowiec biały
- Dc Dąb czerwony
- Bp Buk pospolity
- Bzp Buk zwyczajny odm. purpurowa
- Tbl Topolia biała
- Me Młorząd europejski
- Gp Grab pospolity
- Ci Cyprysik lawsona

## Sugerowana lokalizacja tablic:

- Tablice małe
- Tablice duże
- Przebieg ścieżki edukacyjnej

JEDNOSTKA PROJEKTOWA

**Pawo**

PRACOWNIA ARCHITEKTURY

PROJEKTANT ARCHITEKTURY

MGR INŻ. ARCH. PAWEŁ WOLNY

UPRAWNIENIA BUDOWLANE W SPECJALNOŚCI

ARCHITEKTURZELNE DO PROJEKTOWANIA

BEZ OGRANICZEN NR 140/POM/2011

PAVO Pracownia Architektury Paweł Wolny

ul. Wrocławska 26, 48-370 Paczków

tel.: +48 692 48 90 75

e-mail: biuro@pavopracownia.pl

PODPIS PREZES

INWESTOR

**GINA PACZKÓW**

ul. RYNEK 1, 48-370 Paczków

INWENSTYCJA

Ochrona różnorodności biologicznej w Subregionie Południowym na

terenie powiatów głubczyckiego, nyskiego i prudnickiego - Ochrona

różnorodności biologicznej na plantacjamijskich w Paczkowie.

dz. nr 349/1,349/2, Obręb Paczków

BRANDA

ARCHITEKTURA

STADIUM

PROGRAM FUNK.-UŻYTKOWY

TYTUŁ RYSUNKU

**PLANOWANY PRZEBIEG ŚCIEŻKI EDUKACYJNEJ**

NR RYSUNKU

PLANSZA 3

REWIZJA

00

SKALA

1:500

DATA

LISTOPAD 2018