


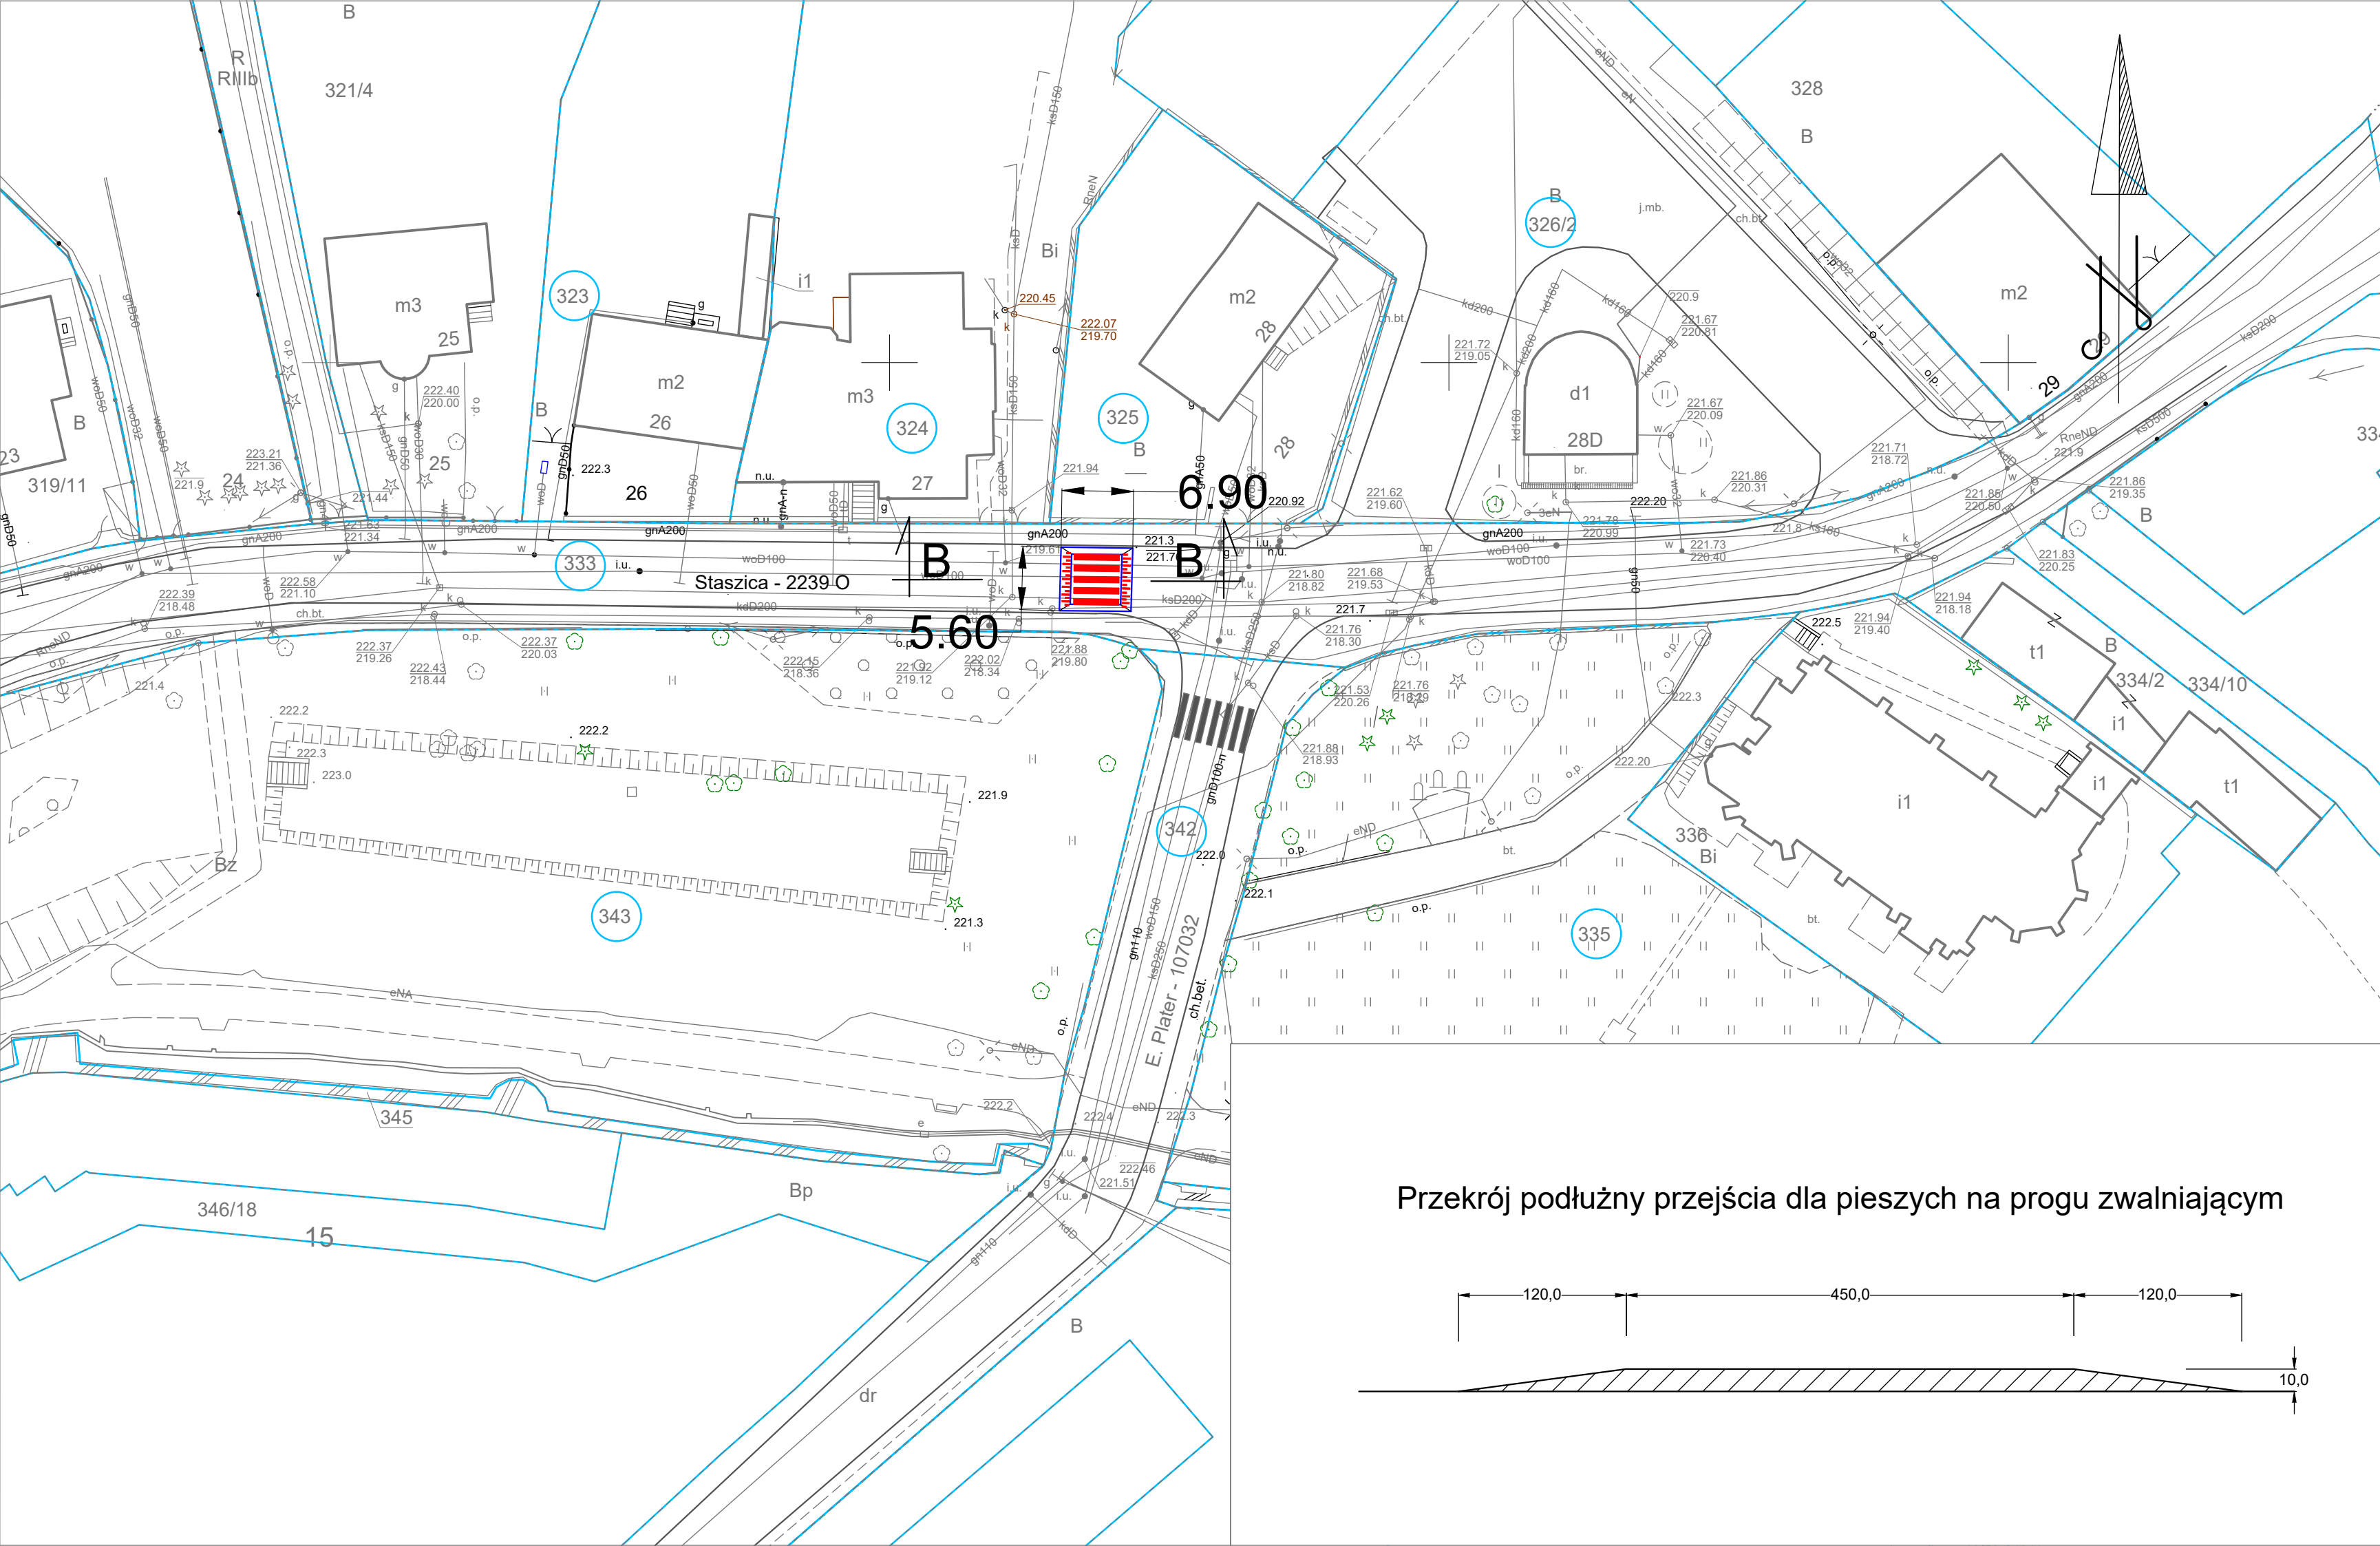

OZNACZENIA:

- krawędź proj. wyniesionego przejścia dla pieszych
- ist. krawężnik
- numer działki
- linia granicy działki
- mapa sytuacyjno-wysokościowa
- istniejące oznakowanie poziome
- projektowane oznakowanie poziome

Jednostka projektowa			Zamawiający /Inwestor		
PRACOWNIA PROJEKTOWO INŻYNIERSKA Nowicki			ul. Różana 5/1 55-200 Oława		
nazwa zadania			tytuł rysunku		
Budowa dwóch wyniesionych przejść dla pieszych w pasie drogowym na ul. Staszica skrzyżowanie z E. Plater			Plan Zagospodarowania Terenu		
imie i nazwisko	specjalność	funkcja	nr uprawnień	podpis	
mgr inż.Marcin Nowicki	drogowa	projektant	DOŚ/0128/PBD/19		
branża		data	skala	nr rysunku	
drogowa		VII 2021	1:500	02	